

TIPO DE PROJETO:
ARQUITETURA

FASE:

GERENTE DE ARQUITETURA:
ANA PATRICIA DE BIASE

ARQUITETO RESPONSÁVEL:
ALEXANDRE BAHIA VANDERLEI

EQUIPE DE ARQUITETURA:
ALEXANDRE BAHIA VANDERLEI
ANA MOURA
ANA PATRICIA DE BIASE
CHRISTINA GALAMBA
RAFAEL BOTELHO

ESCALA(S):
1/50

DESENHO:
EDUARDO

DATA:
25/02/2016

ASSUNTO:
PROJETO PARA FECHAMENTO DA RECEPÇÃO DA PROMOTORIA DE JUSTIÇA DE SÃO LOURENÇO DA MATA LOCALIZADA NO LOTE 2-A DA QUADRA "C", DO LOTEAMENTO VILA ROSÁRIO - (3º PLANO DE EXPANSÃO) - SÃO LOURENÇO DA MATA - PE.


RELAÇÃO DE PRANCHAS:
01/04 PLANTA PARA CONSTRUÇÃO DE PISO
02/04 PLANTA DE LOCAÇÃO DO PAINEL DE VIDRO 01 / DETALHE DO PAINEL DE VIDRO 01
03/04 PLANTA DE LOCAÇÃO DO PAINEL DE VIDRO 02 / DETALHE DO PAINEL DE VIDRO 02
04/04 PLANTA DE LOCAÇÃO DA PORTA DE VIDRO 01 E 02 / DETALHE DA PORTA DE VIDRO 01 E 02

REVISÕES:


TEMA DA PRANCHA:

NÚMERO DA PRANCHA:
01/04


OBSERVAÇÕES:
1. CONFERIR COTAS NO LOCAL.
2. AS ESPECIFICAÇÕES CONTIDAS NESTE PROJETO PODERÃO SER SUBSTITUÍDAS POR OUTRAS MARCAS, DESDE QUE MANTENHA-SE A EQUIVALÊNCIA TÉCNICA ENTRE OS MATERIAIS.
3. AS PAREDES POSSUEM 15 CM DE ESPESSURA, EXCETO QUANDO COTA INFORMAR OUTRA MEDIDA.

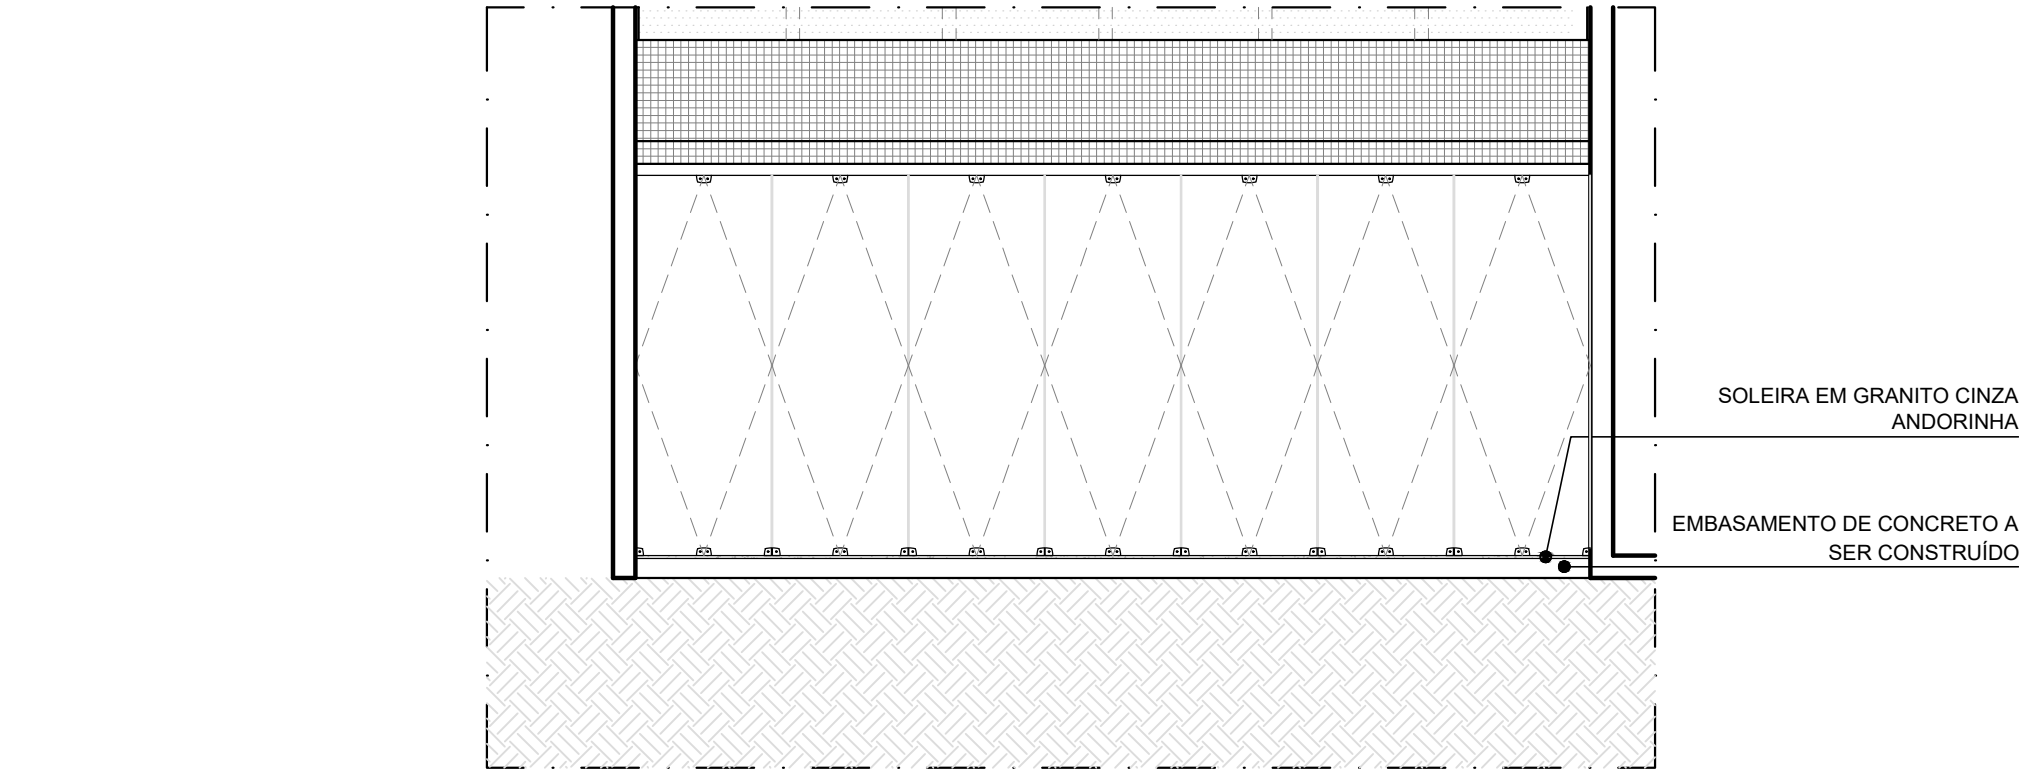


ELEVÇÃO
ESCALA 1 / 50

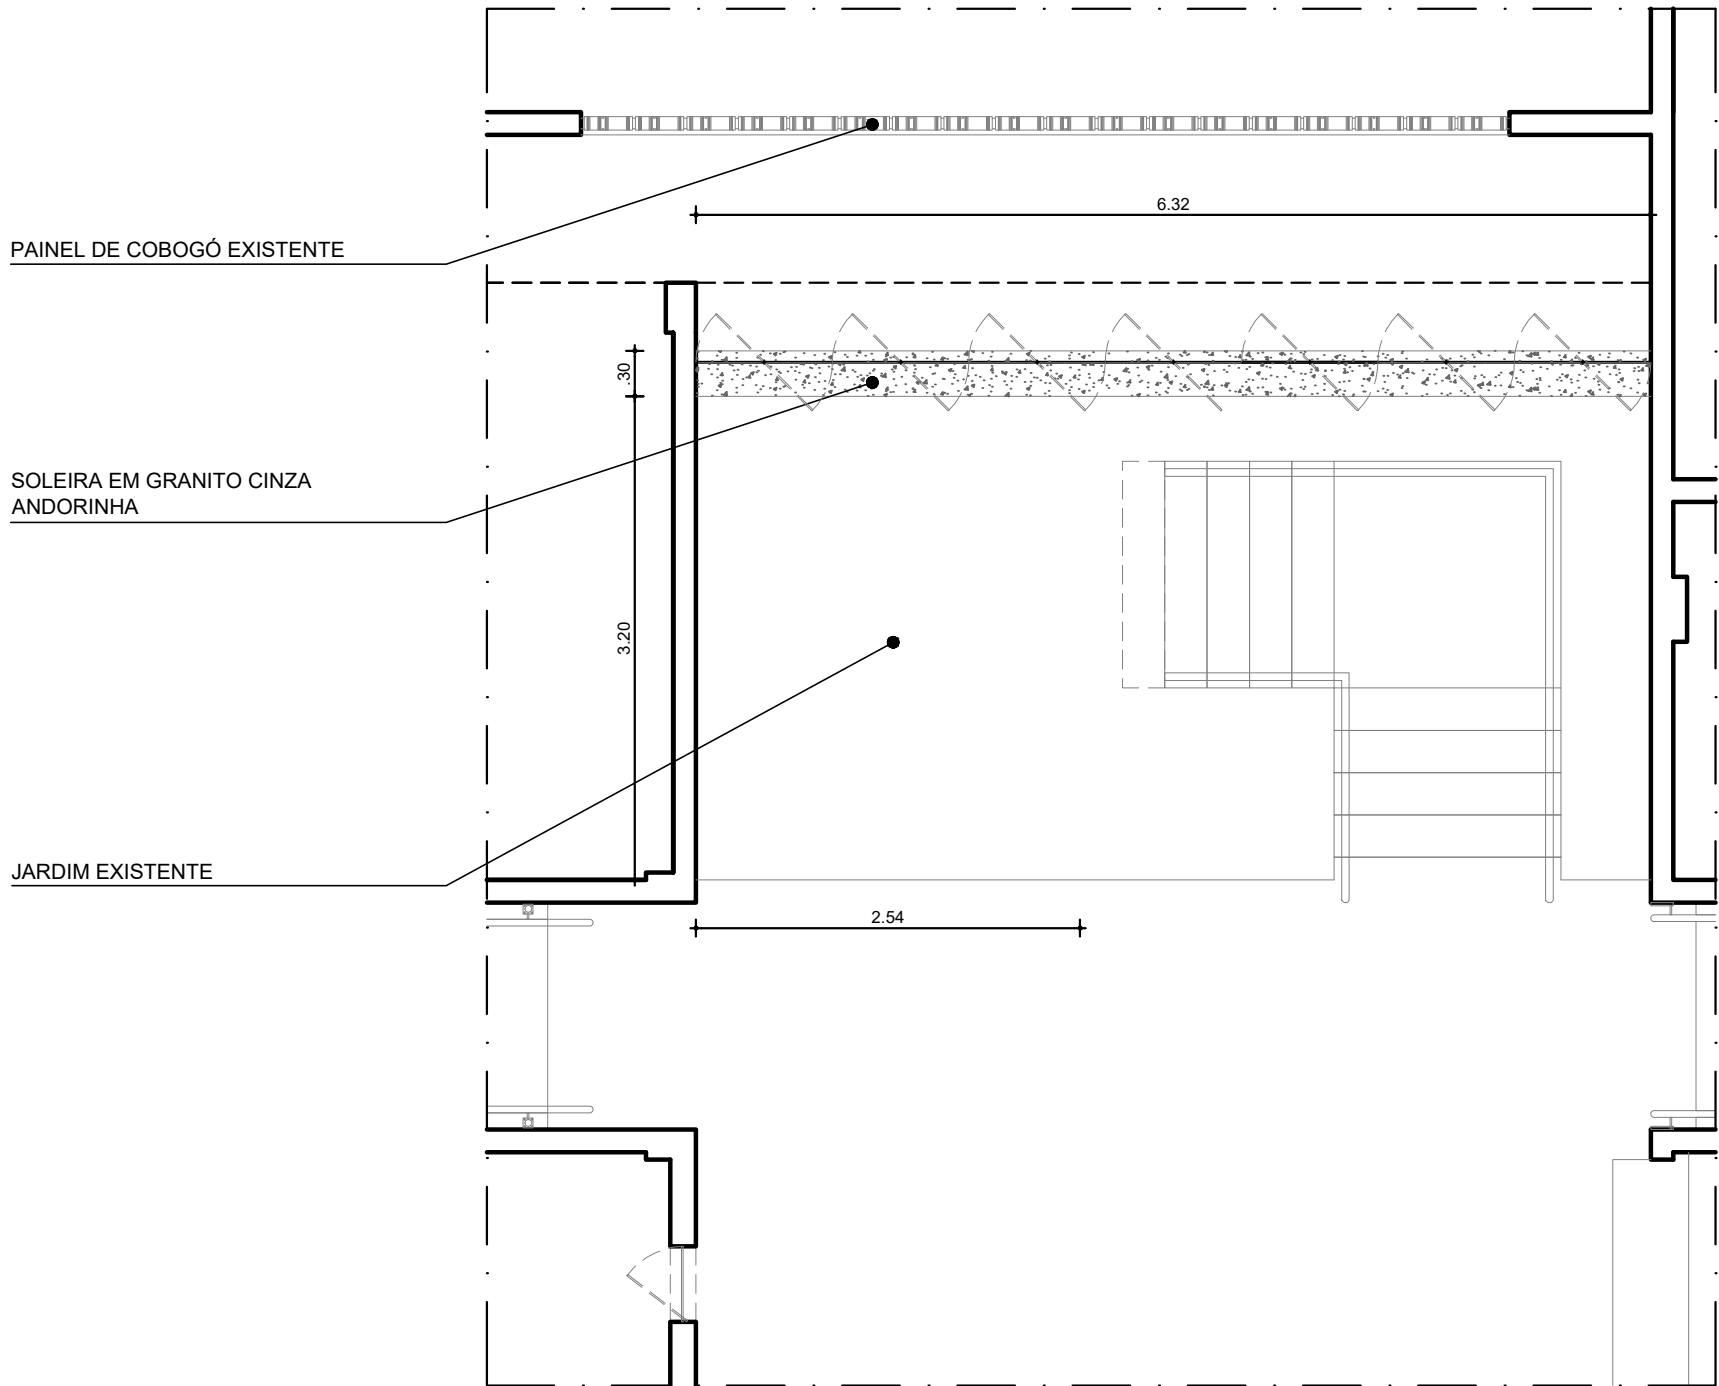

PLANTA BAIXA
ESCALA 1 / 50

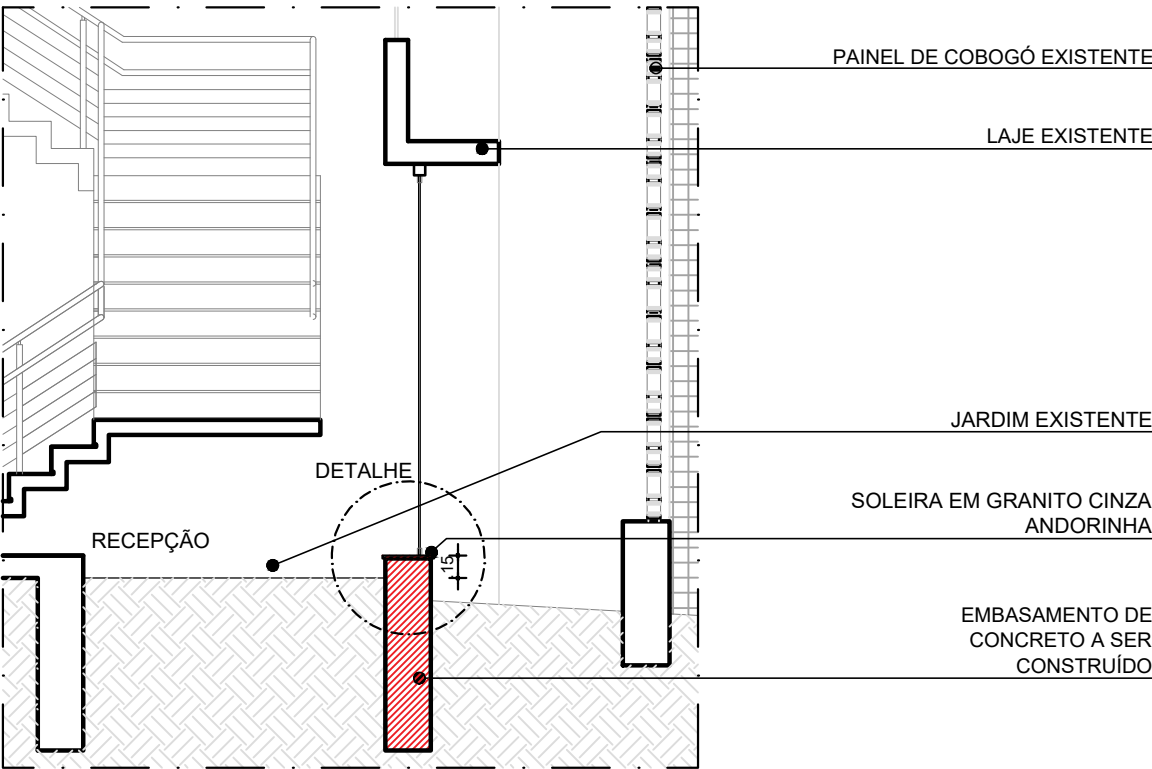

CORTE
ESCALA 1 / 50

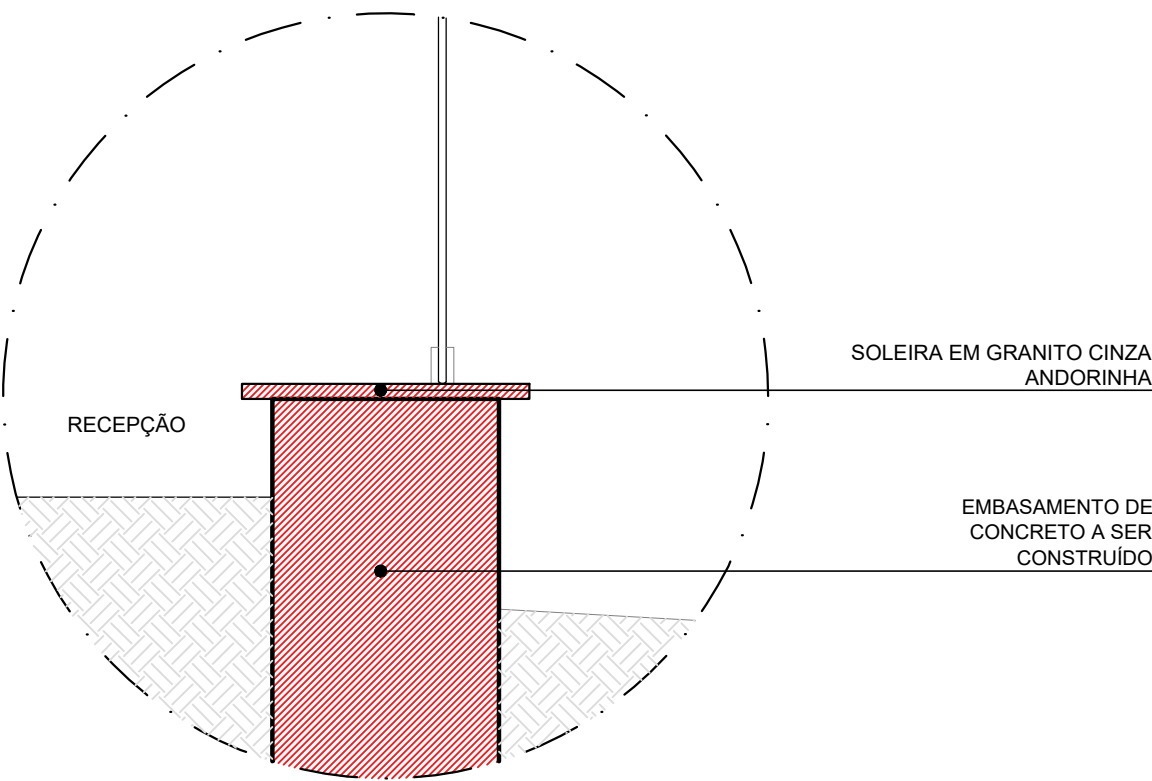

DETALHE
ESCALA 1 / 5