

QUADRO GERAL DE ESPECIFICAÇÕES									
ESPECIFICAÇÕES									
JANELAS			PORTAS			ESQUADRIAS			PISO 1
NOME	TIPO	DIMENSÃO QUANT	NOME	TIPO	DIMENSÃO QUANT	NOME	TIPO	DIMENSÃO QUANT	
101	JANELA 101	1,00 x 1,50	102	JANELA 102	1,00 x 1,50	103	JANELA 103	1,00 x 1,50	PAREDE 10
104	JANELA 104	1,00 x 1,50	105	JANELA 105	1,00 x 1,50	106	JANELA 106	1,00 x 1,50	
107	JANELA 107	1,00 x 1,50	108	JANELA 108	1,00 x 1,50	109	JANELA 109	1,00 x 1,50	
110	JANELA 110	1,00 x 1,50	111	JANELA 111	1,00 x 1,50	112	JANELA 112	1,00 x 1,50	
113	JANELA 113	1,00 x 1,50	114	JANELA 114	1,00 x 1,50	115	JANELA 115	1,00 x 1,50	
116	JANELA 116	1,00 x 1,50	117	JANELA 117	1,00 x 1,50	118	JANELA 118	1,00 x 1,50	
119	JANELA 119	1,00 x 1,50	120	JANELA 120	1,00 x 1,50	121	JANELA 121	1,00 x 1,50	
122	JANELA 122	1,00 x 1,50	123	JANELA 123	1,00 x 1,50	124	JANELA 124	1,00 x 1,50	
125	JANELA 125	1,00 x 1,50	126	JANELA 126	1,00 x 1,50	127	JANELA 127	1,00 x 1,50	
128	JANELA 128	1,00 x 1,50	129	JANELA 129	1,00 x 1,50	130	JANELA 130	1,00 x 1,50	
131	JANELA 131	1,00 x 1,50	132	JANELA 132	1,00 x 1,50	133	JANELA 133	1,00 x 1,50	TETO 10
134	JANELA 134	1,00 x 1,50	135	JANELA 135	1,00 x 1,50	136	JANELA 136	1,00 x 1,50	
137	JANELA 137	1,00 x 1,50	138	JANELA 138	1,00 x 1,50	139	JANELA 139	1,00 x 1,50	
140	JANELA 140	1,00 x 1,50	141	JANELA 141	1,00 x 1,50	142	JANELA 142	1,00 x 1,50	
143	JANELA 143	1,00 x 1,50	144	JANELA 144	1,00 x 1,50	145	JANELA 145	1,00 x 1,50	
146	JANELA 146	1,00 x 1,50	147	JANELA 147	1,00 x 1,50	148	JANELA 148	1,00 x 1,50	
149	JANELA 149	1,00 x 1,50	150	JANELA 150	1,00 x 1,50	151	JANELA 151	1,00 x 1,50	
152	JANELA 152	1,00 x 1,50	153	JANELA 153	1,00 x 1,50	154	JANELA 154	1,00 x 1,50	
155	JANELA 155	1,00 x 1,50	156	JANELA 156	1,00 x 1,50	157	JANELA 157	1,00 x 1,50	
158	JANELA 158	1,00 x 1,50	159	JANELA 159	1,00 x 1,50	160	JANELA 160	1,00 x 1,50	
161	JANELA 161	1,00 x 1,50	162	JANELA 162	1,00 x 1,50	163	JANELA 163	1,00 x 1,50	DIVERSOS 10
164	JANELA 164	1,00 x 1,50	165	JANELA 165	1,00 x 1,50	166	JANELA 166	1,00 x 1,50	
167	JANELA 167	1,00 x 1,50	168	JANELA 168	1,00 x 1,50	169	JANELA 169	1,00 x 1,50	
170	JANELA 170	1,00 x 1,50	171	JANELA 171	1,00 x 1,50	172	JANELA 172	1,00 x 1,50	
173	JANELA 173	1,00 x 1,50	174	JANELA 174	1,00 x 1,50	175	JANELA 175	1,00 x 1,50	
176	JANELA 176	1,00 x 1,50	177	JANELA 177	1,00 x 1,50	178	JANELA 178	1,00 x 1,50	
179	JANELA 179	1,00 x 1,50	180	JANELA 180	1,00 x 1,50	181	JANELA 181	1,00 x 1,50	
182	JANELA 182	1,00 x 1,50	183	JANELA 183	1,00 x 1,50	184	JANELA 184	1,00 x 1,50	
185	JANELA 185	1,00 x 1,50	186	JANELA 186	1,00 x 1,50	187	JANELA 187	1,00 x 1,50	
188	JANELA 188	1,00 x 1,50	189	JANELA 189	1,00 x 1,50	190	JANELA 190	1,00 x 1,50	

QUADRO GERAL DE ESPECIFICAÇÕES											
ESPECIFICAÇÕES:											
VISORES DAS PAREDES DE DRYWALL											
USAR	TIPO	DIMENSÃO	QUANT.	USAR	TIPO	DIMENSÃO	QUANT.	USAR	TIPO	DIMENSÃO	QUANT.
101	USAR 101	1,00 x 1,50	1	102	USAR 102	1,00 x 1,50	1	103	USAR 103	1,00 x 1,50	1
104	USAR 104	1,00 x 1,50	1	105	USAR 105	1,00 x 1,50	1	106	USAR 106	1,00 x 1,50	1
107	USAR 107	1,00 x 1,50	1	108	USAR 108	1,00 x 1,50	1	109	USAR 109	1,00 x 1,50	1
197	USAR 197	1,00 x 1,50	1	198	USAR 198	1,00 x 1,50	1	199	USAR 199	1,00 x 1,50	1
200	USAR 200	1,00 x 1,50	1								

USAR 101: VISO 101

USAR 102: VISO 102

USAR 103: VISO 103

USAR 200: VISO 200

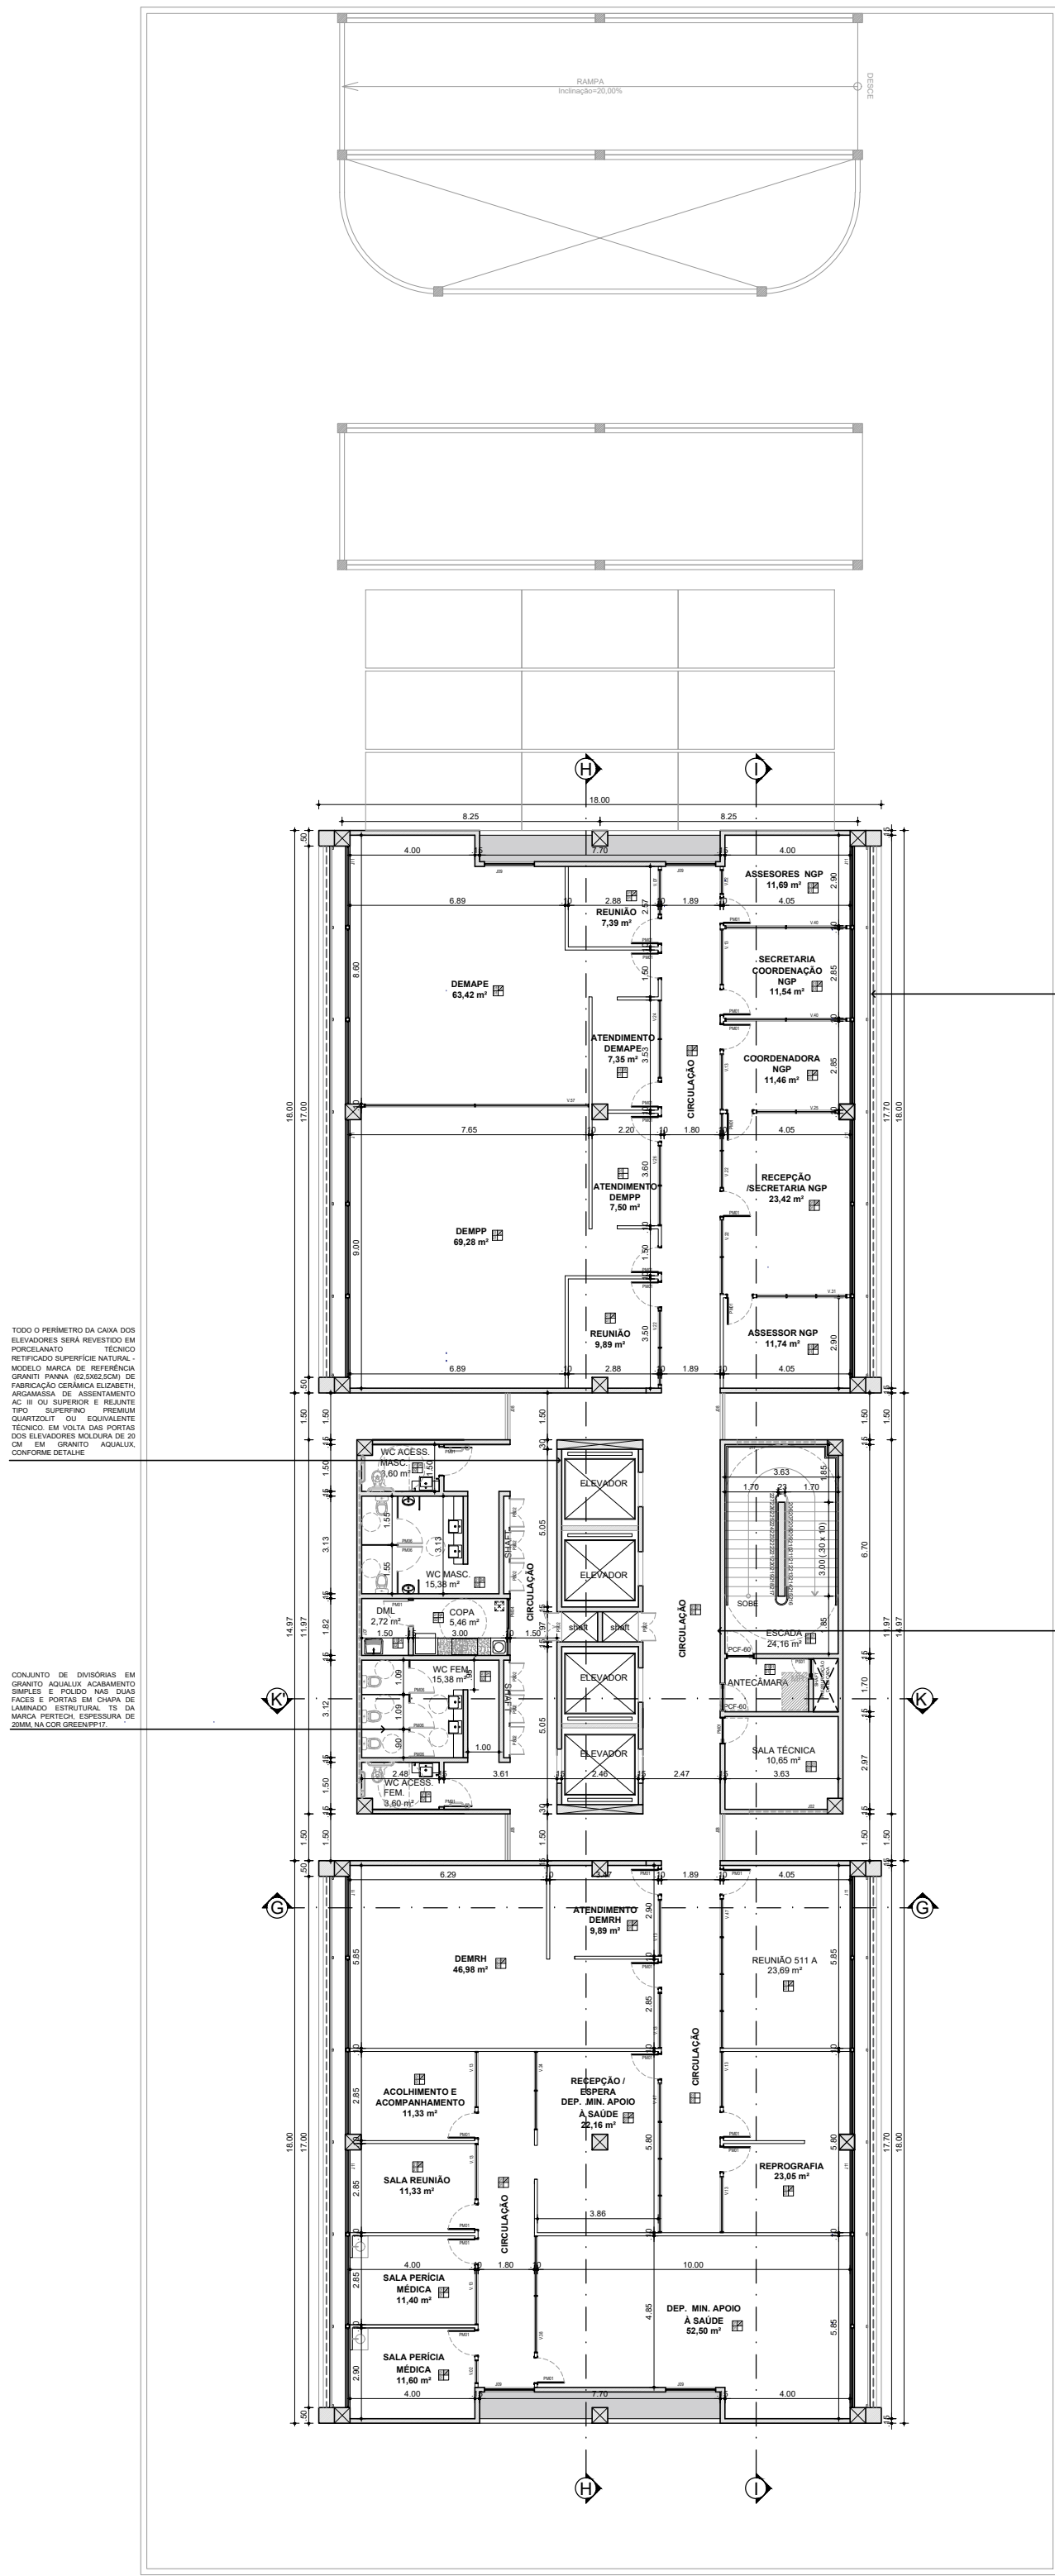

PLANTA BAIXA - 10º PAVIMENTO (NGP - NÚCLEO DE GESTÃO DE PESSOAS)
ESCALA 1/200

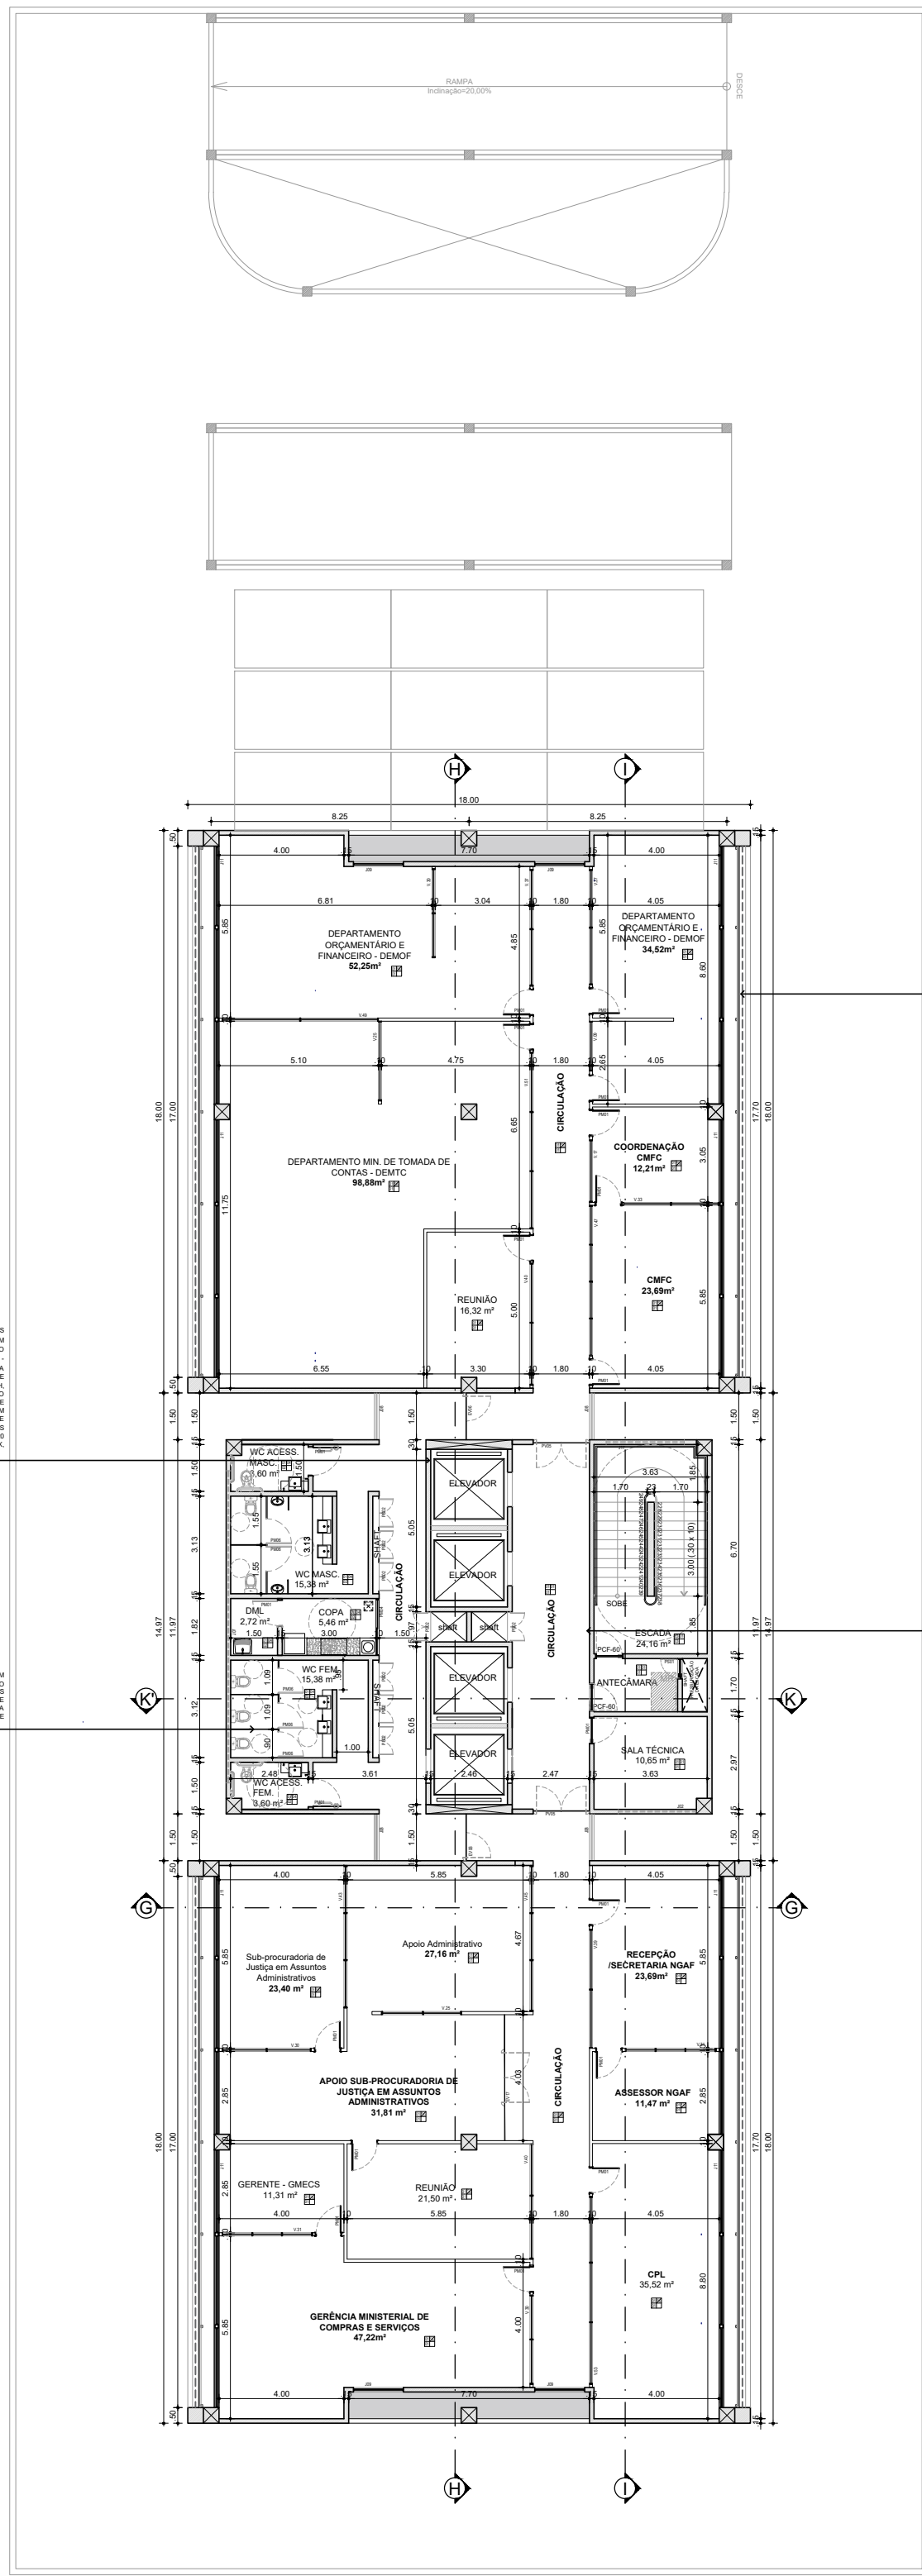

PLANTA BAIXA - 11º PAVIMENTO (NGAF - NÚCLEO DE GESTÃO ADMINISTRATIVO E FINANCEIRO)
ESCALA 1/200

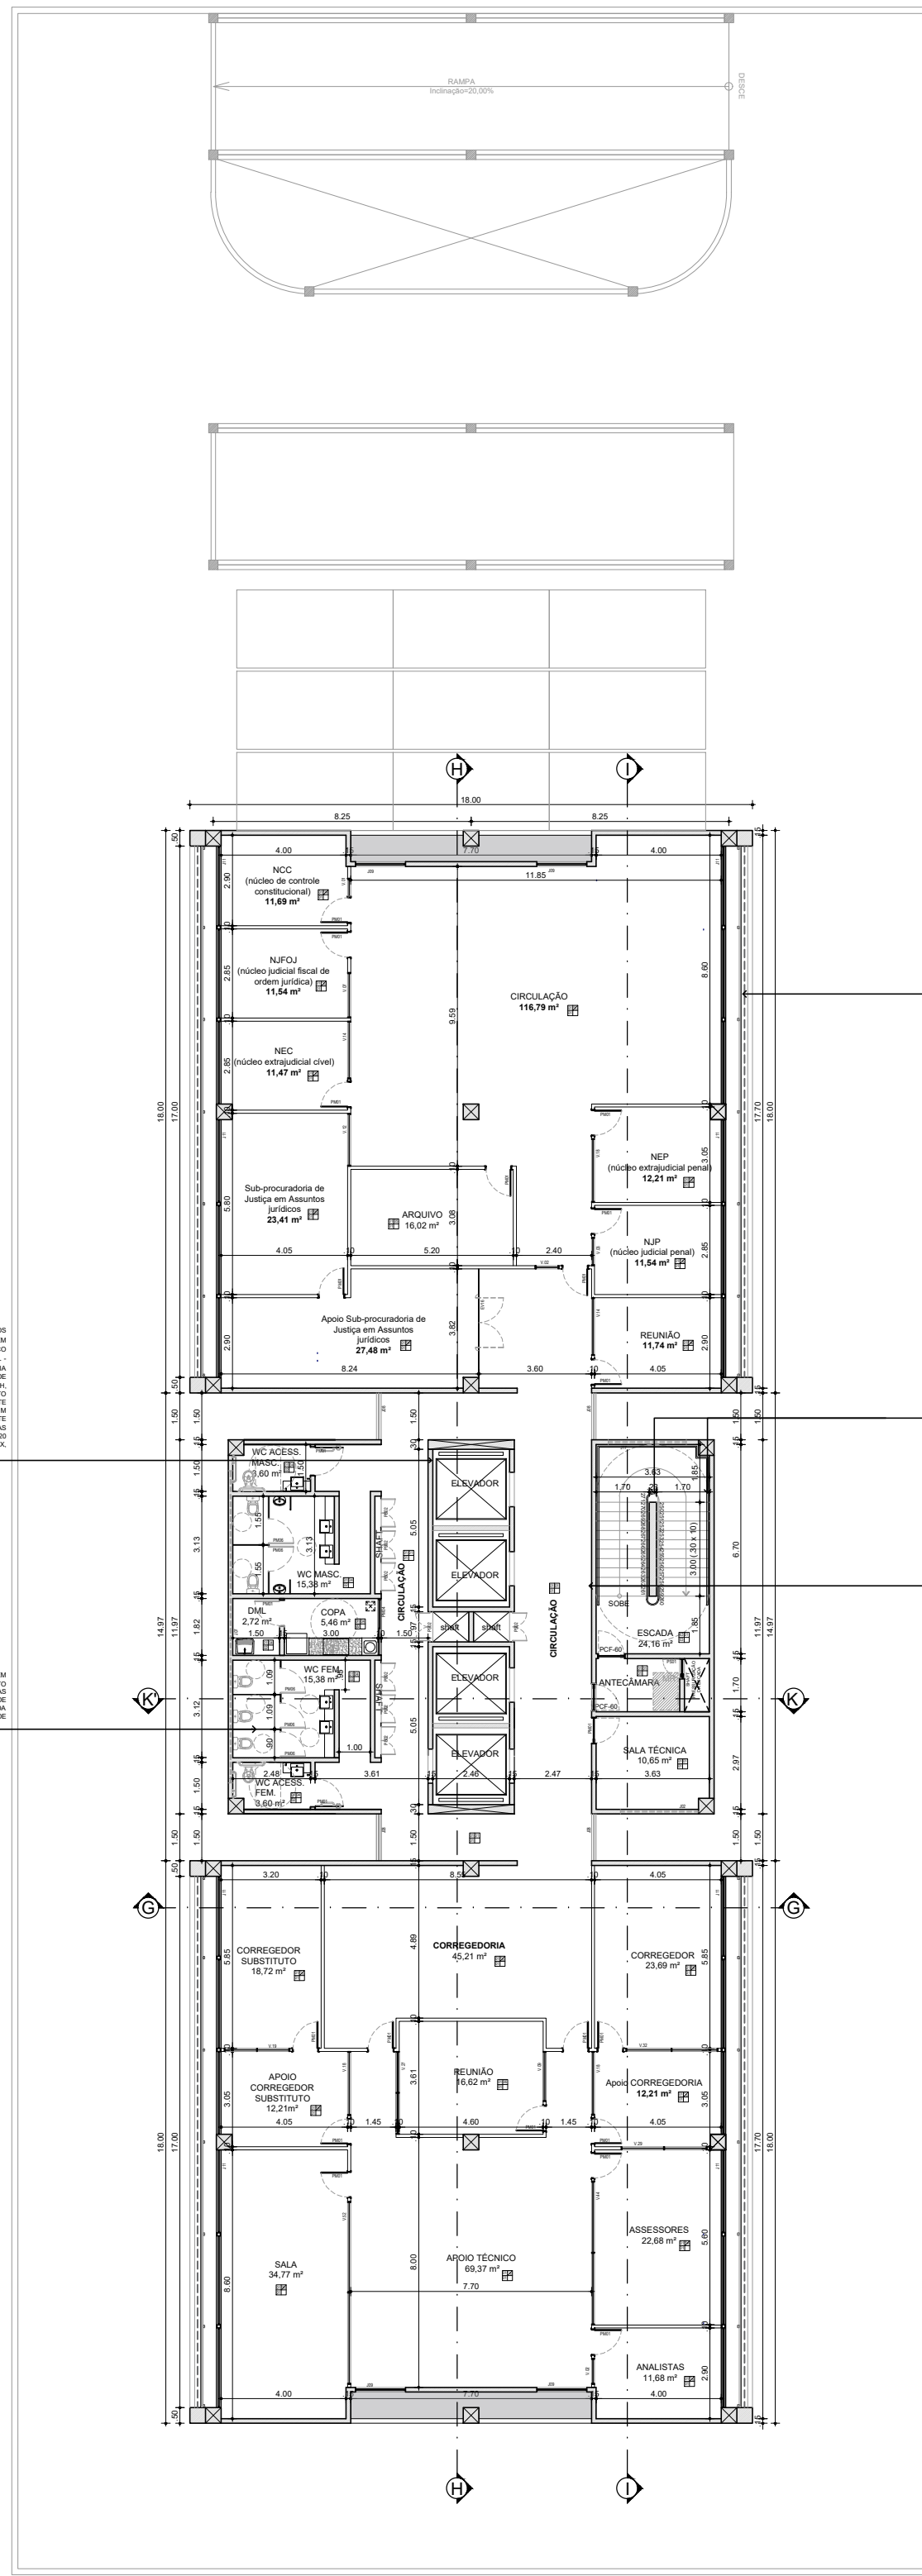

PLANTA BAIXA - 12º PAVIMENTO (SUBPROCURADORIA EM ASSUNTOS JURÍDICOS E CORREGEDORIA)
ESCALA 1/200

28/09/2021	REV.02	REVISÃO: CORREÇÃO DE ERROS E ADIÇÃO DE DETALHES.
16/09/2021	REV.01	REVISÃO: ADIÇÃO DE DETALHES E CORREÇÃO DE ERROS.
DATA	REVISÃO	DESCRIÇÃO

PROPRIETÁRIO: MPPE / PROCURADORIA GERAL DE JUSTIÇA-PGJ - CNPJ: 24.417.005/0001-03

AUTORIA DO PROJETO: ARQUITETO URBANISTA - ALTEMAR ROBERTO BARBOZA FREITAS - CAU A17905-1

EXECUÇÃO DA OBRA:

projeto de arquitetura

MINISTÉRIO PÚBLICO DE PERNAMBURGO Rua Bernardo Guimarães, nº 142, Santo Amaro, Recife/PE
FONE: (81) 3445-0341 - FAX: (81) 31667-9005
E-MAIL: rbarboza@mppe.pe.gov.br

PLANTAS BAIXAS - 10º / 11º / 12º PAVIMENTOS

ÁREA DO TERRENO: 14.775,34m²		RELAÇÃO DE PRANCHAS	
ÁREA DE CONSTRUÇÃO (TOTAL): 16.809,89m²		0100 PLANTA DE SITUAÇÃO E PLANTA DE LOCALIZAÇÃO E COBERTA	
ÁREA DE BLOCO NATURAL: 1.728,00m² (20,21%)		0200 PLANTA BAIXA - PAVIMENTO TERREIRO	
PÁV. TERREIRO: 1.865,10m²		0300 PLANTAS BAIXAS - 1º / 2º / 3º PAVIMENTOS	
0100 - 1:10,00m		0400 PLANTAS BAIXAS - 4º / 5º / 6º PAVIMENTOS	
0200 - 1:10,00m		0500 PLANTAS BAIXAS - 7º / 8º PAVIMENTOS	
0300 - 1:10,00m		0600 PLANTAS BAIXAS - 9º / 10º PAVIMENTOS	
0400 - 1:10,00m		0700 PLANTAS BAIXAS - 11º / 12º PAVIMENTOS	
20000 - 1:10,00m		20300 PLANTAS BAIXAS - 403º / 404º PAVIMENTOS	
20100 - 1:10,00m		20400 PLANTAS	