



PLANTA BAIXA - 7º PAVIMENTO
(PROCURADORIA CRIMINAL)

ESCALA 1/100

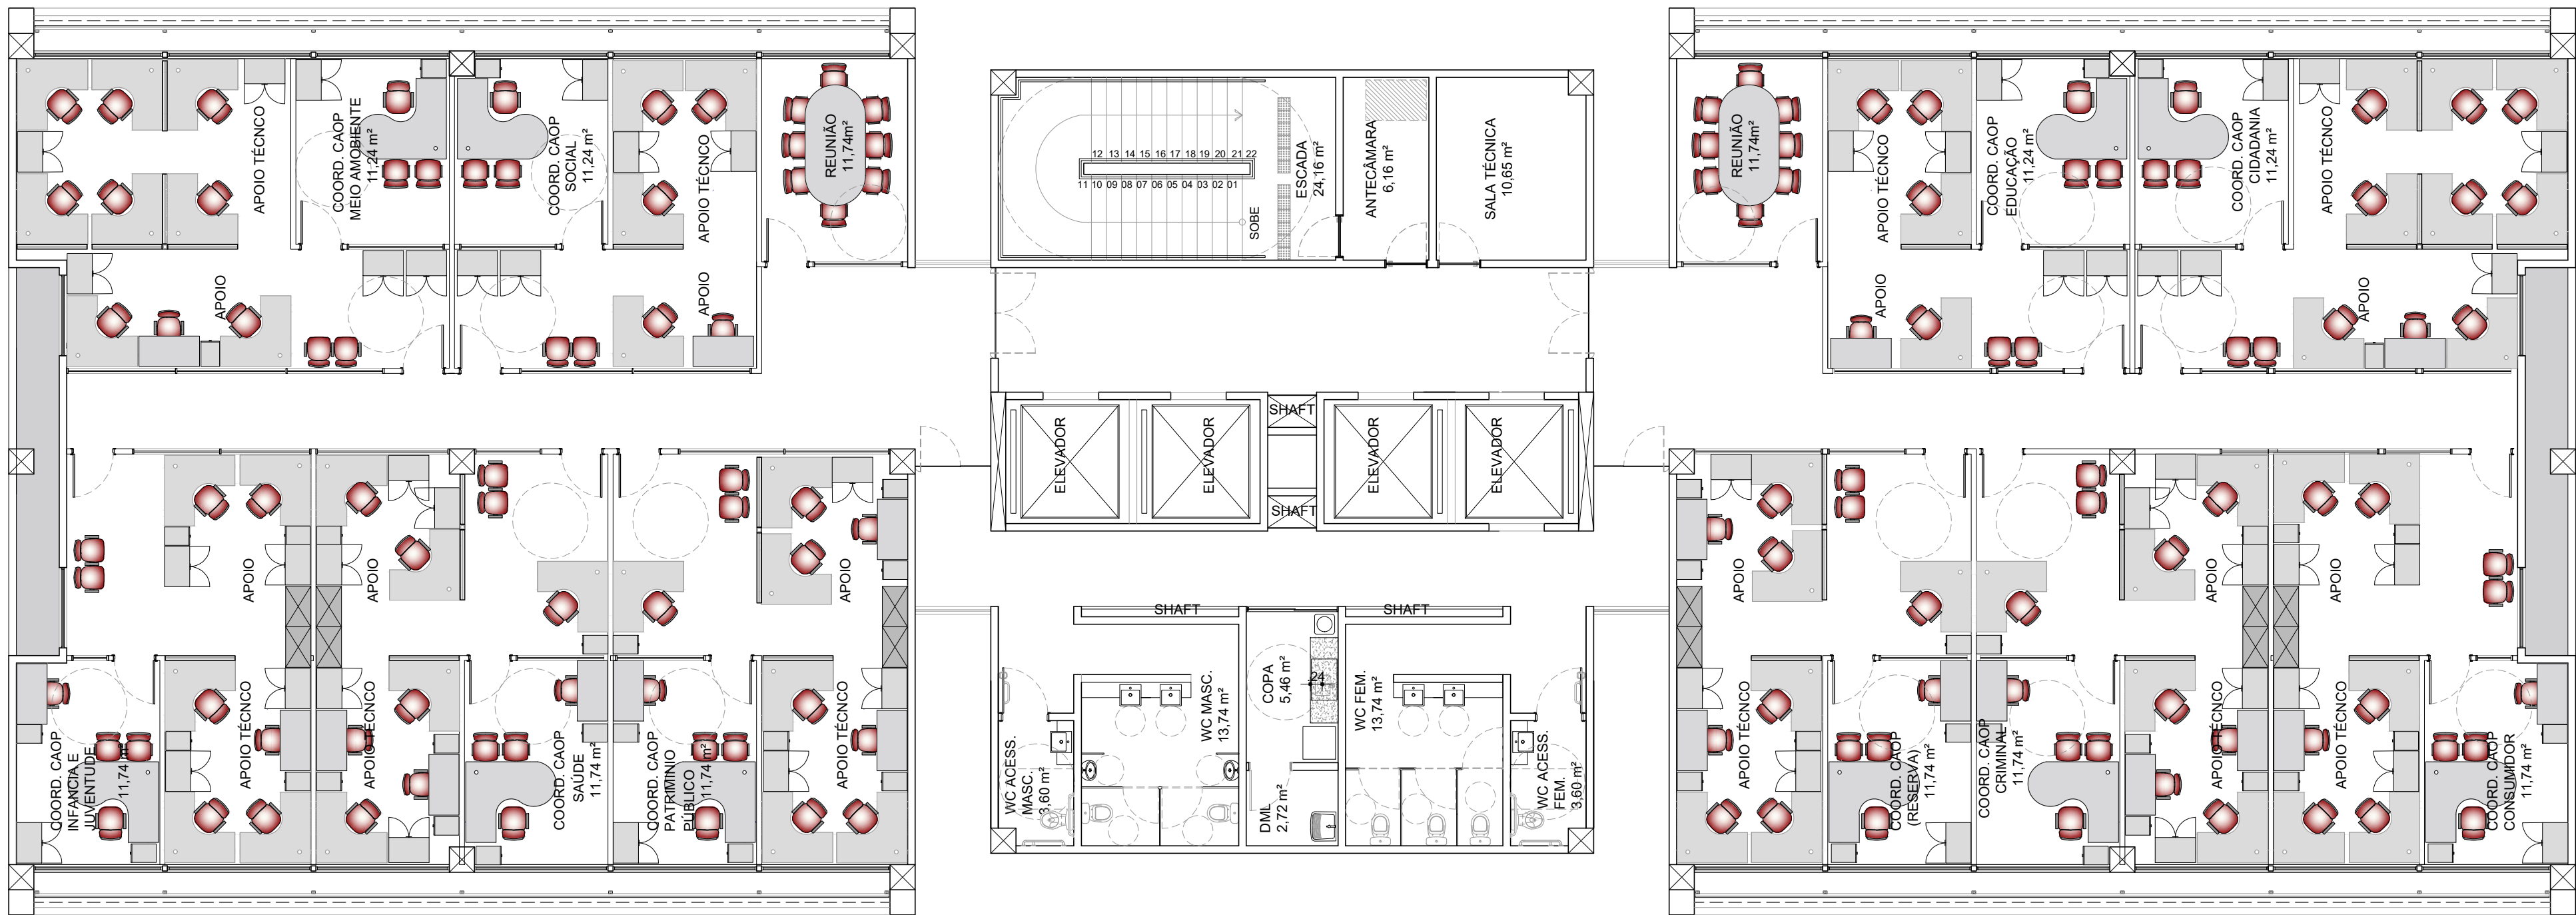

PLANTA BAIXA - 8º PAVIMENTO
(CAOP'S)

ESCALA 1/100

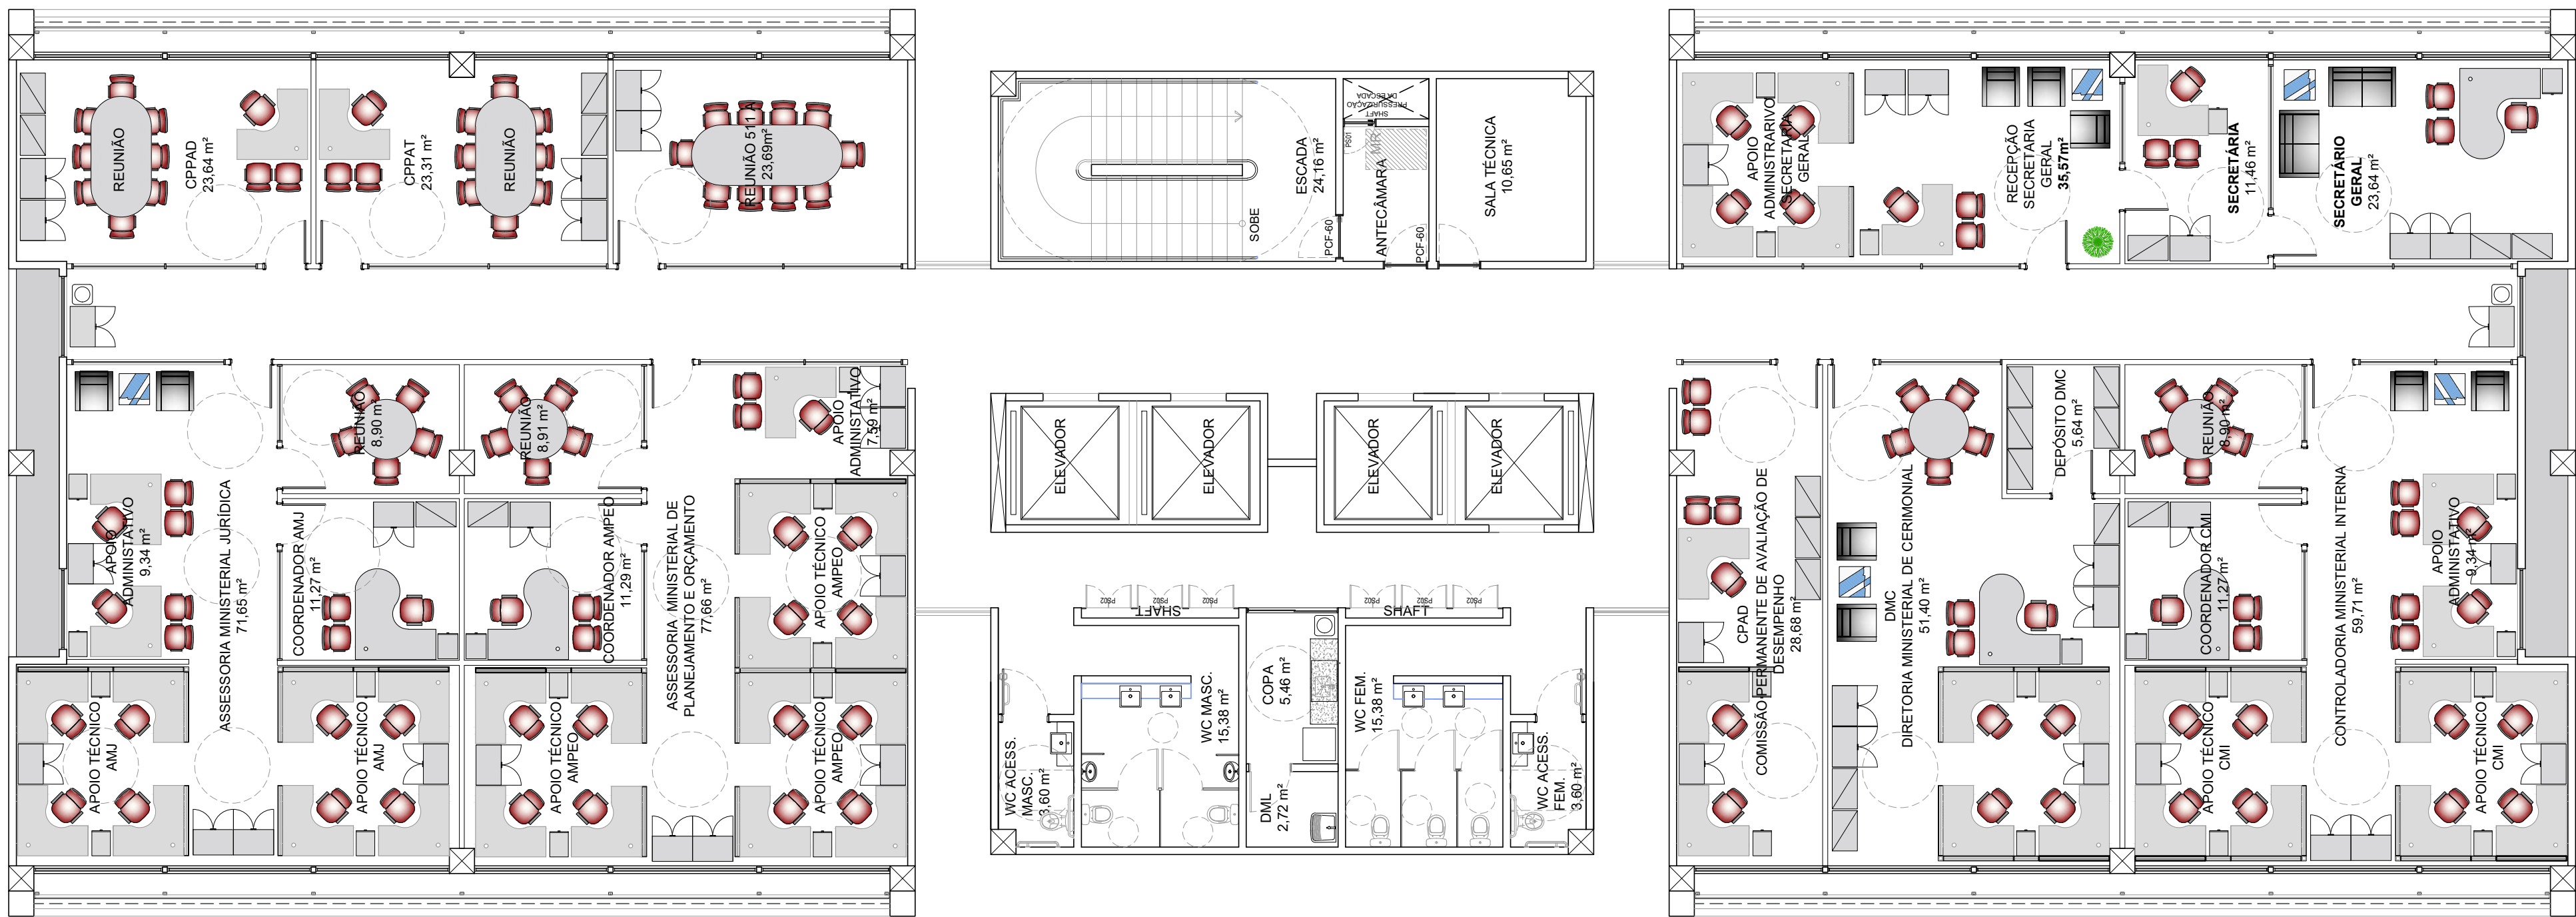

PLANTA BAIXA - 9º PAVIMENTO
(SECRETARIA GERAL)

ESCALA 1/100

| |
|---|
| 9º PAVIMENTO |
| SECRETARIA GERAL |
| ASSESSORIA MINIST. JURÍDICA |
| ASSESSORIA MINIST. DE PLANEJAMENTO E ORÇAMENTO |
| CPPAT |
| CPPAD |
| CPAD- COMISSÃO PERMANENTEMENTE DE AVALIAÇÃO DE DESEMPENHO |
| DMC- DIRETORIA MINIST. DE CERIMONIAL |
| CONTROLADORIA MINIST. INTERNA |
| SECRETARIA GERAL |

| | | |
|------|---------|-----------|
| | | |
| | | |
| | | |
| DATA | REVISÃO | DESCRIÇÃO |

PROPRIETÁRIO: MPPE / PROCURADORIA GERAL DE JUSTIÇA-PSJ - CNPJ: 24.417.055/0001-03

AUTORIA DO PROJETO: ARQUITETO e URBANISTA - ALTEMAR ROBERTO BARBOSA FREITAS - CAU A17865-1

EXECUÇÃO DA OBRA:

**MPPE**
MINISTÉRIO PÚBLICO DE PERNAMBUCO
RUA BERNARDO GUIMARÃES, Nº 142 - SANTO AMARO, RECIFE/PE
FONE/FAX: (011) 3445-5341 - Cx. 9811-9-9667-9555
E-MAIL: fof@mppepn.com.br

projeto de arquitetura
R&F
EMPREENHIMENTOS

PLANTAS BAIXAS DE LAYOUT - 7º / 8º e 9º PAVIMENTOS

| | | | |
|--|-----------------------|---------------------|---|
| CONTEÚDO | MUDANÇA DE ATIVIDADE | ZONA | RGI DO TERRENO |
| PROJETO ARQUITETÔNICO BÁSICO PARA CONSTRUÇÃO DE EDIFÍCIO CORPORATIVO (DENOMINADO BLOCO A), PARA OCUPAÇÃO PELO MINISTÉRIO PÚBLICO DE PERNAMBUCO, EM TERRENO SITUADO À RUA TREZE DE MAIO, SANTO AMARO, Nº 207, RECIFE - PE (TERRENO ANEXO AO GALPÃO DA CTU). | ESCRITÓRIOS E GARAGEM | ZONA DE CENTRO - ZC | MATRÍCULA Nº 51.238, AV-16 (04/03/2020) |
| EQUIPE | DATA | ESCALA NUMÉRICA | FRANCHA |
| | AGOSTO/21 | 1/100 | 03/05 |

| |
|--|
| QUADRO DE NOTAS TÉCNICAS |
| RECOMENDAÇÕES |
| NOTA: Este projeto de layout e mobiliário dos ambientes foi elaborado para identificação da localização dos ambientes no projeto, não sendo de natureza construtiva. |