



MPPE

DEMI - DEPARTAMENTO MUNICIPAL DE INFRAESTRUTURA / CMA-1 - COORDENAÇÃO MUNICIPAL DE APOIO TÉCNICO E INFRAESTRUTURA
RUA SÃO MIGUEL, 176 - APOLOGOS, RECIPE-PE, CEP: 50770-750 - TEL: 81.3182.5611 - demimpppe@ppg.br

EQUIPE DE ARQUITETURA DO MPPE:

ALEXANDRE BAHIA VANDERLEI
ANA MOURA DE ALBUQUERQUE
ANA PATRICIA DE RIASE
CHRISTIAN GALIANA
RAFAEL BOFELINO
ADRIANA SCHETTINI

ASSUNTO: PROJETO DE REFORMA COM ACRÉSCIMO DE ÁREA - NOVA SEDE PROMOTORIAS DE JUSTIÇA DE OLINDA, EM IMÓVEL SITUADO À AV. PAN NORDESTINA, 1250 - VILA POPULAR, OLINDA/PE.

FASE: PROJETO BÁSICO / P.J OLINDA

ÁREA TERRENO: 6.000,00 m²
ÁREA TOTAL CONST.: 2.114,42 m²

ARQUITETO RESPONSÁVEL: ANA MOURA / MONICA SCHETTINI

ESCALA: 1/25

DATA: MAR/2022

RELAÇÃO DE PRANCHAS:

01 - PLANTA COBERTA GERAL
02 - PLANTA PARA GERAL
03 - PLANTA DEMOLIR E CONSTRUIR - TERREO
04 - PLANTA DEMOLIR E CONSTRUIR - 1º PAV.
05 - PLANTA ESPECIFICAÇÃO - TERREO
06 - PLANTA ESPECIFICAÇÃO - 1º PAV.
07 - QUADRO DE ESPECIFICAÇÕES
08 - QUADRO DE ESPECIFICAÇÕES
09 - QUADRO DE ESPECIFICAÇÕES
10 - QUADRO DE ESPECIFICAÇÕES
11 - QUADRO DE ESPECIFICAÇÕES
12 - QUADRO DE ESPECIFICAÇÕES
13 - QUADRO DE ESPECIFICAÇÕES
14 - QUADRO DE ESPECIFICAÇÕES
15 - PLANTA ESTRUTURA METÁLICA PARA PORRO
16 - PLANTA FORNO E ILUMINAÇÃO
17 - PLANTA DE AR-CONDICIONADO
18 - PLANTA DE VESTIÁRIO ACESSÍVEL - NBR 9050
19 - PLANTA DE VESTIÁRIO
20 - PLANTA DE WC PÚBLICO INTERNO
21 - PLANTA DE WC PÚBLICO EXTERNO - CONSTRUÇÃO
22 - PLANTA DE WC PÚBLICO EXTERNO - ACRÉSCIMO
23 - PLANTA DE DETALHAMENTO COFA
24 - PLANTA DE DETALHAMENTO COFA
25 - PLANTA DE DETALHAMENTO COFA
26 - PLANTA DE DETALHAMENTO COFA
27 - PLANTA DE DETALHAMENTO COFA
28 - PLANTA DE DETALHAMENTO COFA
29 - PLANTA DE DETALHAMENTO COFA
30 - PLANTA DE DETALHAMENTO COFA


P 36
DET. COBOGÓ

CONFERIR MEDIDAS NA OBRA




PLANTA DE LOCALIZAÇÃO
SEM ESCALA

QUADRO GERAL DE PANO DE COBOGÓ						
PC	PANO DE COBOGÓ	QUANT.	L (m)	h (m)	LOCAL	TIPO
PC1	PANO DE COBOGÓ	1	12,49	1,65	FACHADA SUDESTE	VAZADO
PC2	PANO DE COBOGÓ	1	2,85	1,65	FACHADA NOROESTE	VAZADO
PC3	PANO DE COBOGÓ	1	1,45	5,80	FACHADA NOROESTE	VAZADO
PC4	PANO DE COBOGÓ	1	17,70	5,80	FACHADA SUDESTE	VAZADO
PC5	PANO DE COBOGÓ	1	11,74	2,40	FACHADA SUDESTE	VAZADO
PC6	PANO DE COBOGÓ	1	2,30	2,40	FACHADA SUDESTE	VAZADO
PC7	PANO DE COBOGÓ	1	2,10	2,43	FACHADA SUDESTE	VAZADO
PC8	PANO DE COBOGÓ	1	6,00	2,46	FACHADA SUDESTE	VAZADO
PC9	PANO DE COBOGÓ	1	2,88	2,46	FACHADA SUDESTE	VAZADO
PC10	PANO DE COBOGÓ	1	12,13	2,06	FACHADA SUDESTE	VAZADO

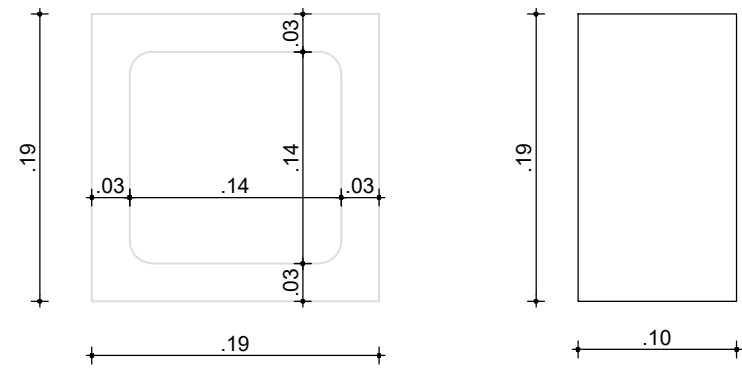


DETALHE COBOGÓ
ESCALA 1/5

PC5

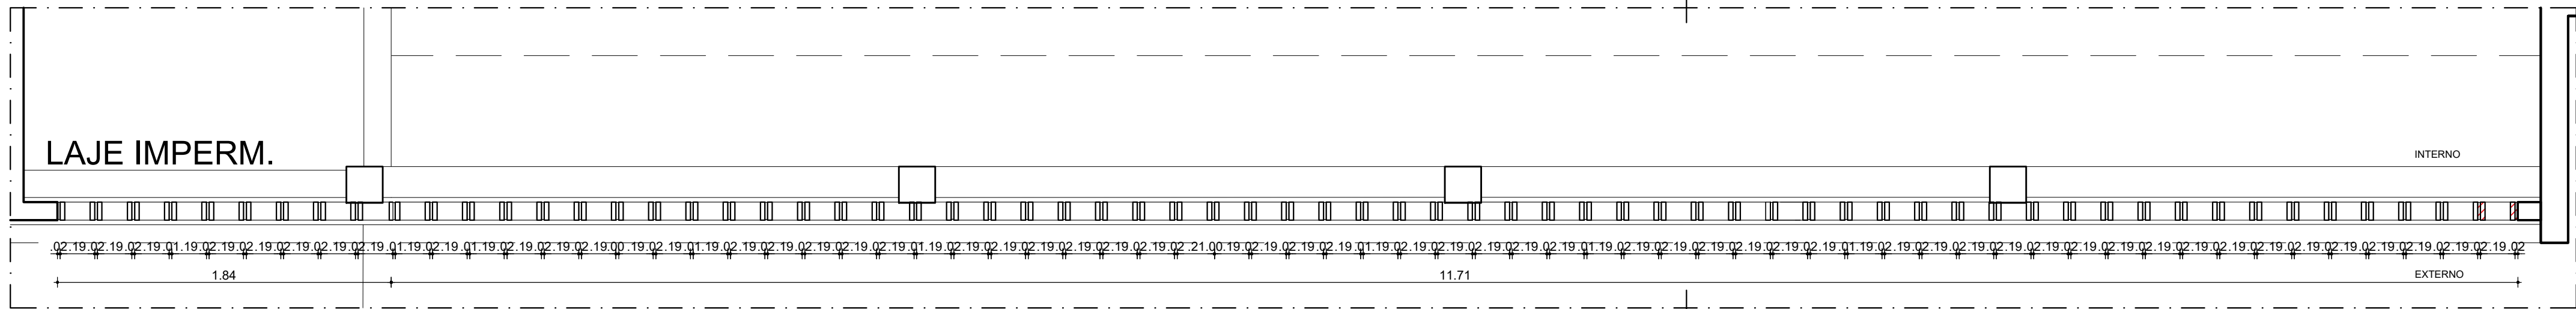


PLANTA BAIXA
ESCALA 1/25

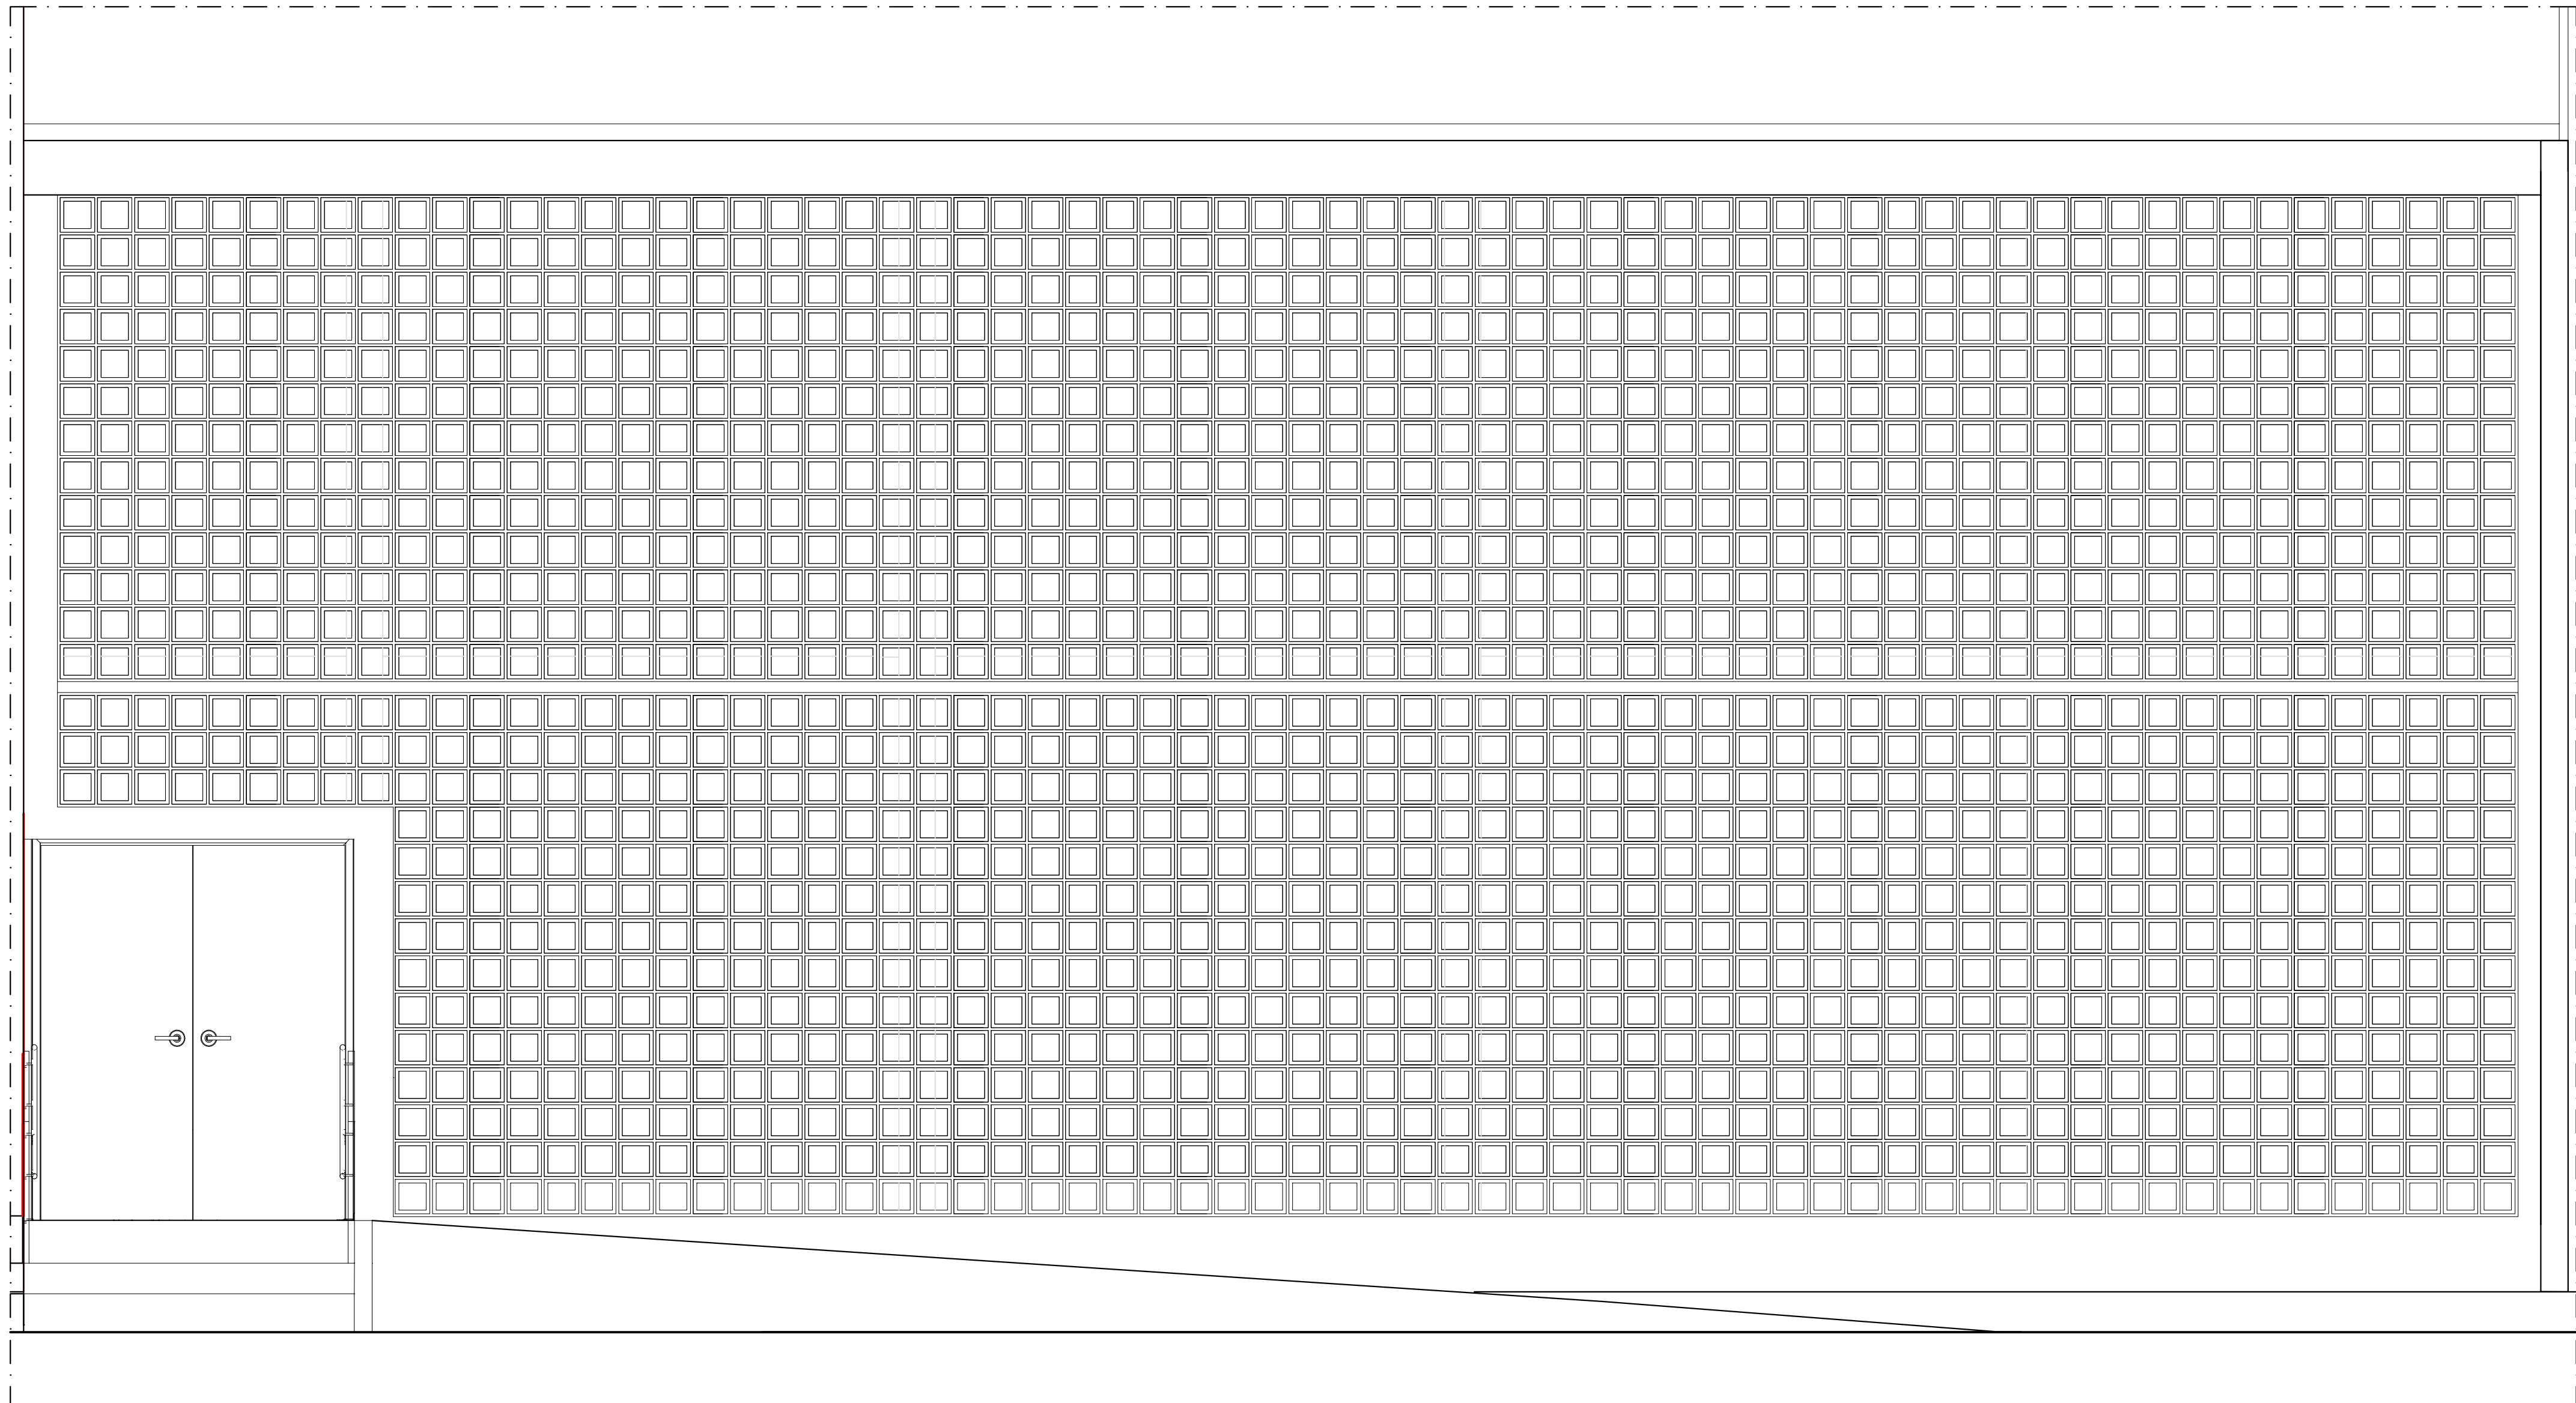


ELEVÇÃO EXTERNA
ESCALA 1/25


PC8

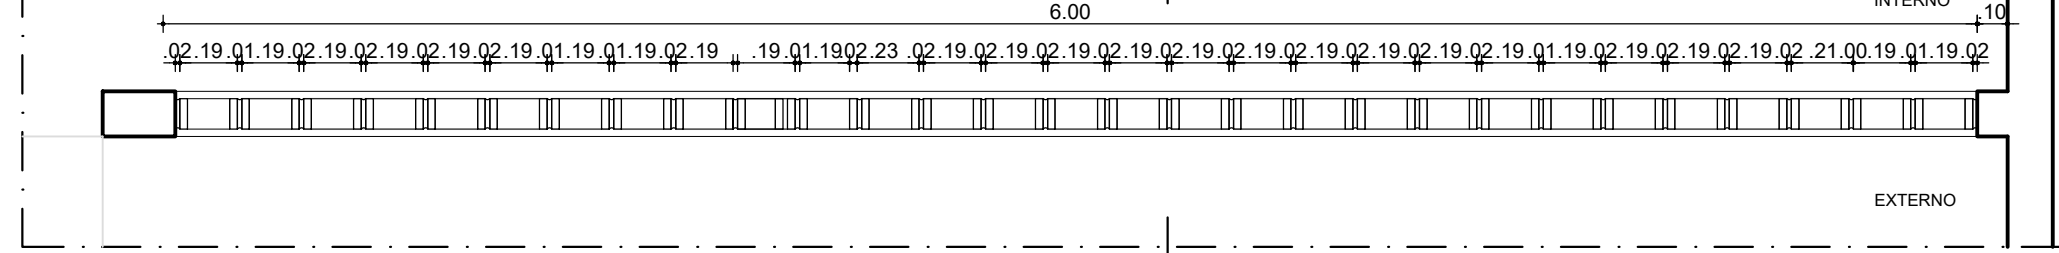

PLANTA BAIXA
ESCALA 1/25

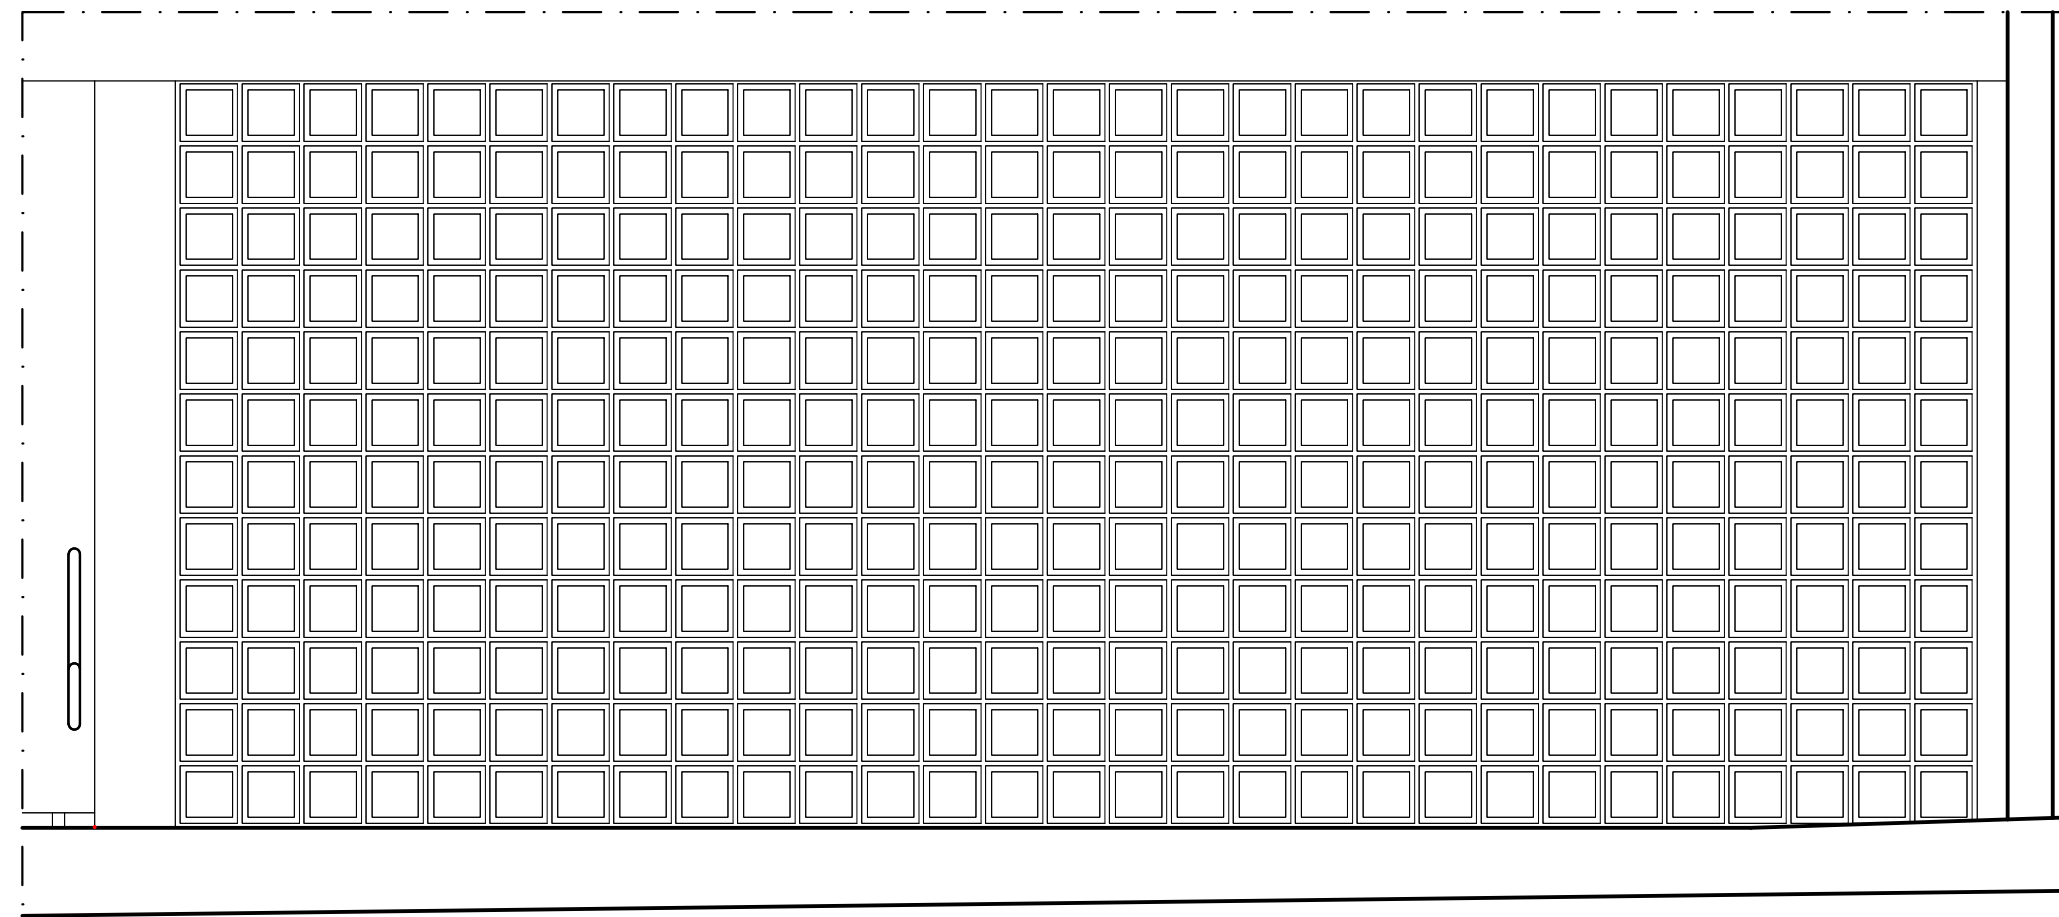


ELEVÇÃO EXTERNA
ESCALA 1/25

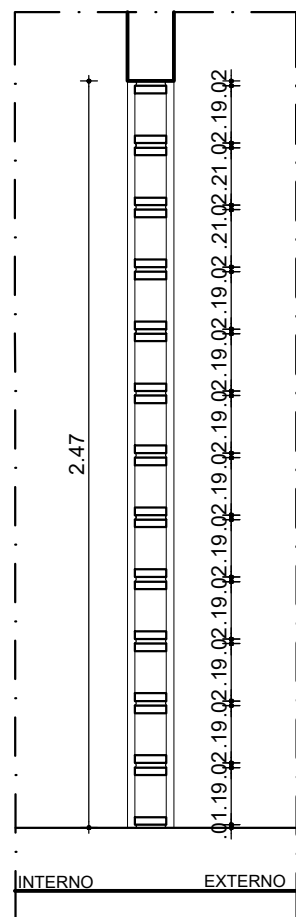


CORTE HH'
ESCALA 1/25


PC9

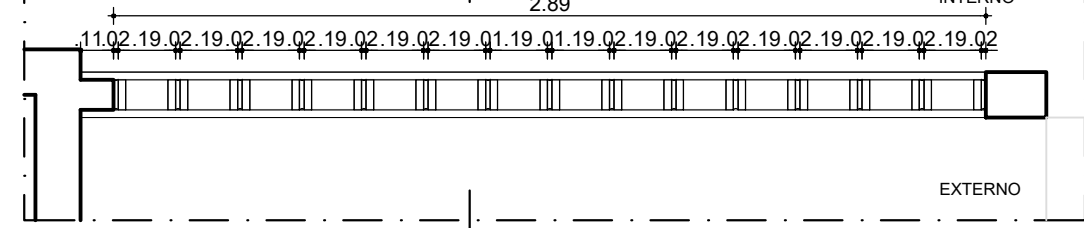


PLANTA BAIXA
ESCALA 1/25

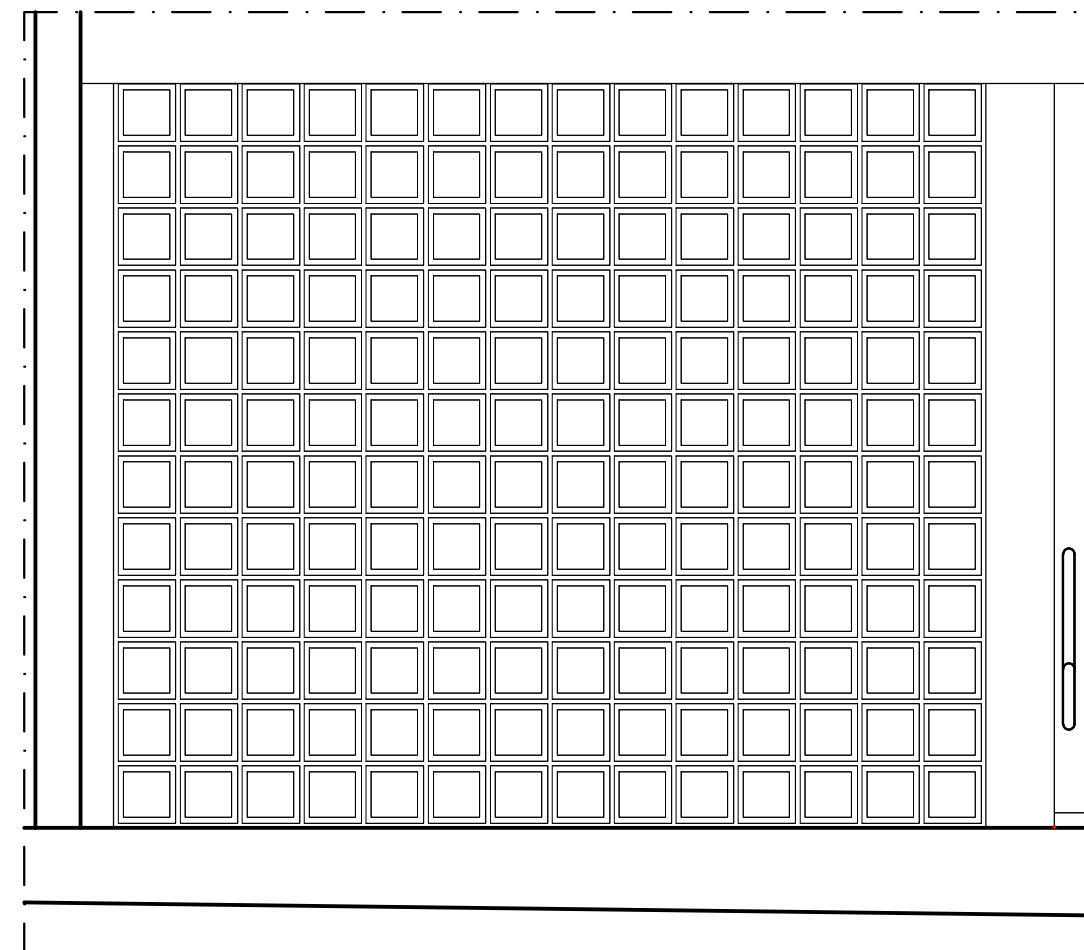

ELEVÇÃO EXTERNA
ESCALA 1/25

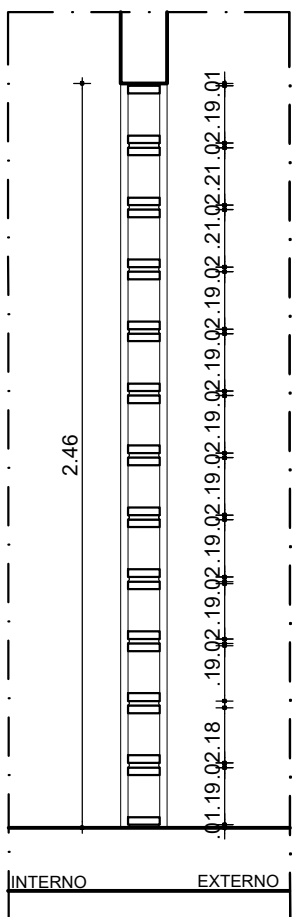

CORTE II'
ESCALA 1/25

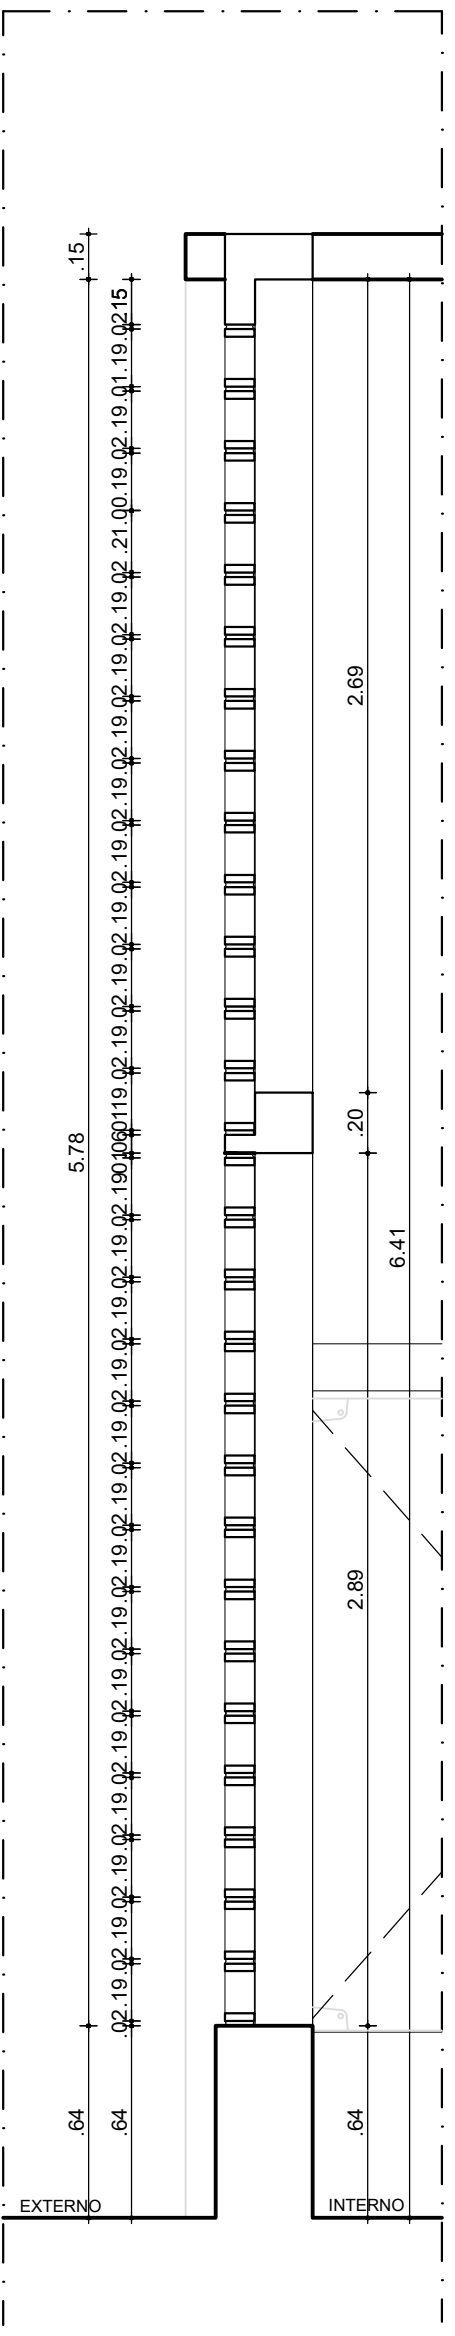

CORTE EE'
ESCALA 1/25