



INSTITUTO DE ARQUITETURA DO MPPE

DEPARTAMENTO DE ARQUITETURA / CMA-11 - COORDENAÇÃO MINISTRAL DE APOIO TÉCNICO E INFRAESTRUTURA

RUA SÉRGIO BASTOS, 176 - JARDIM BOQUEIRÃO - CEP: 75070-000 - TEL: (67) 3363-3311 - instituto@mppe.ms.gov.br

ASSUNTO: PROJETO DE REFORMA COM ACRÉSCIMO DE ÁREA - NOVA SEDE PROMOTORIAS DE JUSTIÇA DE QUINDA, EM MOVEL SITUADO À AV. PAN NOROESTINA, 1250 - VILA POPULAR, QUINDA/PE.

FASE: PROJETO BÁSICO / PJ QUINDA

ÁREA TERRENO: 6.000,00 m²
ÁREA TOTAL CONST.: 2.323,99 m²

ARQUITETO RESPONSÁVEL: ANA MOURA / MONICA SCHEITINI

ESCALA: 1/25

DATA: MAR/2022

RELAÇÃO DE PRANCHAS:	
01 - PLANTA COBERTA GERAL	31 - PLANTA DE DET. DA ESCADA - ENTRADA PRINCIPAL
02 - PLANTA BAIXA GERAL	32 - PLANTA DE DET. DA GUARDA-CADA DE EMERGÊNCIA
03 - PLANTA SENSOR E CONTROLO - TÊRREO	33 - PLANTA DE DET. DA CAIXA DA ESCADA
04 - PLANTA SENSOR E CONTROLO - 1º PAV.	34 - PLANTA DE DETALHAMENTO DA PAREDE
05 - PLANTA ESPECIFICAÇÃO - TÊRREO	35 - PLANTA DE ESQUADRIA - DET. CORREDOR
06 - PLANTA ESPECIFICAÇÃO - 1º PAV.	36 - PLANTA DE ESQUADRIA - DET. CORREDOR
07 - PLANTA ESPECIFICAÇÃO - 2º PAV.	37 - PLANTA DE ESQUADRIA - DET. CORREDOR
08 - QUADRO DE ESPECIFICAÇÕES	38 - PLANTA DE ESQUADRIA - DET. ESQUADRIA DE ALUMINIO
09 - PLANTA DE ESQUADRIA - DET. ESQUADRIA DE ALUMINIO	39 - PLANTA DE ESQUADRIA - DET. ESQUADRIA DE ALUMINIO
10 - PLANTA DE ESQUADRIA - DET. ESQUADRIA DE ALUMINIO	40 - PLANTA DE ESQUADRIA - DET. ESQUADRIA DE ALUMINIO
11 - PLANTA DE ESQUADRIA - DET. PAREDE DE VIDRO TEMP.	41 - PLANTA DE ESQUADRIA - DET. PAREDE DE VIDRO TEMP.
12 - PLANTA DE ESQUADRIA - DET. PAREDE DE VIDRO TEMP.	42 - PLANTA DE ESQUADRIA - DET. PAREDE DE VIDRO TEMP.
13 - PLANTA DE ESQUADRIA - DET. PAREDE DE VIDRO TEMP.	43 - PLANTA DE ESQUADRIA - DET. PAREDE DE VIDRO TEMP.
14 - PLANTA DE ESQUADRIA - DET. PAREDE DE VIDRO TEMP.	44 - PLANTA DE ESQUADRIA - DET. PAREDE DE VIDRO TEMP.
15 - PLANTA DE ESQUADRIA - DET. PAREDE DE VIDRO TEMP.	45 - PLANTA DE ESQUADRIA - DET. PAREDE DE VIDRO TEMP.
16 - PLANTA DE ESQUADRIA - DET. PAREDE DE VIDRO TEMP.	46 - PLANTA DE ESQUADRIA - DET. PAREDE DE VIDRO TEMP.
17 - PLANTA DE ESQUADRIA - DET. PAREDE DE VIDRO TEMP.	47 - PLANTA DE ESQUADRIA - DET. PAREDE DE VIDRO TEMP.
18 - PLANTA DE ESQUADRIA - DET. PAREDE DE VIDRO TEMP.	48 - PLANTA DE ESQUADRIA - DET. PAREDE DE VIDRO TEMP.
19 - PLANTA DE ESQUADRIA - DET. PAREDE DE VIDRO TEMP.	49 - PLANTA DE ESQUADRIA - DET. PAREDE DE VIDRO TEMP.
20 - PLANTA DE ESQUADRIA - DET. PAREDE DE VIDRO TEMP.	50 - PLANTA DE ESQUADRIA - DET. PAREDE DE VIDRO TEMP.
29 - PLANTA DE ESQUADRIA - DET. PAREDE DE VIDRO TEMP.	59 - PLANTA DE ESQUADRIA - DET. PAREDE DE VIDRO TEMP.
30 - PLANTA DE ESQUADRIA - DET. PAREDE DE VIDRO TEMP.	60 - PLANTA DE ESQUADRIA - DET. PAREDE DE VIDRO TEMP.

P 43

PLANTA DE DET. DAS

ESQUADRIAS DE VIDRO


CA	CABELO DE ALUMINIO	QUANT.	L (m)	H (m)	ÁREA (m²)	LOCAL	TIPO	ESPECIFICAÇÕES
VT1	PANEL	1	1,08	1,44		COBERTA	PANEL FIJO	ESQUADRIA EM VIDRO TEMPERADO CONFORME DETALHE ESPECIFICADO EM QUANTO SANCADO NA DA PAREDE.
VT2	PANEL	1	1,51	1,05		1.ª ESPERA	PANEL FIJO	ESQUADRIA EM VIDRO TEMPERADO CONFORME DETALHE ESPECIFICADO EM QUANTO SANCADO NA DA PAREDE.
VT3	PANEL	1	1,25	2,10		ESPADA	PANEL FIJO	ESQUADRIA EM VIDRO TEMPERADO CONFORME DETALHE ESPECIFICADO EM QUANTO SANCADO NA DA PAREDE.
VT4	PORTA	1	1,00	1,00		ESPADA	PORTA	ESQUADRIA EM VIDRO TEMPERADO CONFORME DETALHE ESPECIFICADO EM QUANTO SANCADO NA DA PAREDE.
VT5	PORTA	2	1,80	2,10		ENTRADA PRINCIPAL	PORTA	ESQUADRIA EM VIDRO TEMPERADO CONFORME DETALHE ESPECIFICADO EM QUANTO SANCADO NA DA PAREDE.
VT6	PANEL	1	0,88	2,10		ENTRADA PRINCIPAL	PANEL FIJO	ESQUADRIA EM VIDRO TEMPERADO CONFORME DETALHE ESPECIFICADO EM QUANTO SANCADO NA DA PAREDE.
VT7	PORTA	1	1,00	2,10		FOYER	PORTA	ESQUADRIA EM VIDRO TEMPERADO CONFORME DETALHE ESPECIFICADO EM QUANTO SANCADO NA DA PAREDE.
VT8	COBERTA	2	0,47	2,10		ENTRADA PRINCIPAL	PANEL FIJO	ESQUADRIA EM VIDRO TEMPERADO CONFORME DETALHE ESPECIFICADO EM QUANTO SANCADO NA DA PAREDE.
VT9	PORTA	2	0,80	2,10		COPA, SALA 01, 02, 03	PORTA	ESQUADRIA EM VIDRO TEMPERADO CONFORME DETALHE ESPECIFICADO EM QUANTO SANCADO NA DA PAREDE.
VT10	PANEL	2	0,20	2,10		SALA 01	PANEL FIJO	ESQUADRIA EM VIDRO TEMPERADO CONFORME DETALHE ESPECIFICADO EM QUANTO SANCADO NA DA PAREDE.
VT11	PORTA	1	1,88	2,10		SALA DE GUARDA	PORTA	ESQUADRIA EM VIDRO TEMPERADO CONFORME DETALHE ESPECIFICADO EM QUANTO SANCADO NA DA PAREDE.
VT12	JANELA	1	1,50	1,10	0,8800	PELA DE VIDRO	JANELA	ESQUADRIA EM VIDRO TEMPERADO CONFORME DETALHE ESPECIFICADO EM QUANTO SANCADO NA DA PAREDE.
VT13	JANELA	1	1,71	2,00	0,8800	ESQUADRIA	JANELA	ESQUADRIA EM VIDRO TEMPERADO CONFORME DETALHE ESPECIFICADO EM QUANTO SANCADO NA DA PAREDE.
VT14	PORTA	2	1,80	2,10		FOYER E SALA 01	PORTA	ESQUADRIA EM VIDRO TEMPERADO CONFORME DETALHE ESPECIFICADO EM QUANTO SANCADO NA DA PAREDE.
VT15	JANELA	1	0,88	1,00	0,8800	ESPADA	JANELA	ESQUADRIA EM VIDRO TEMPERADO CONFORME DETALHE ESPECIFICADO EM QUANTO SANCADO NA DA PAREDE.

PROPRIETÁRIO:


RESPONSÁVEL TÉCNICO DO PROJETO DE ARQUITETURA: ANA PATRÍCIA DE BIASE S. C. MOREIRA - CAU-A20903-7

RESPONSÁVEL TÉCNICO DA CONSTRUÇÃO:


VT1 - VT2 - VT4

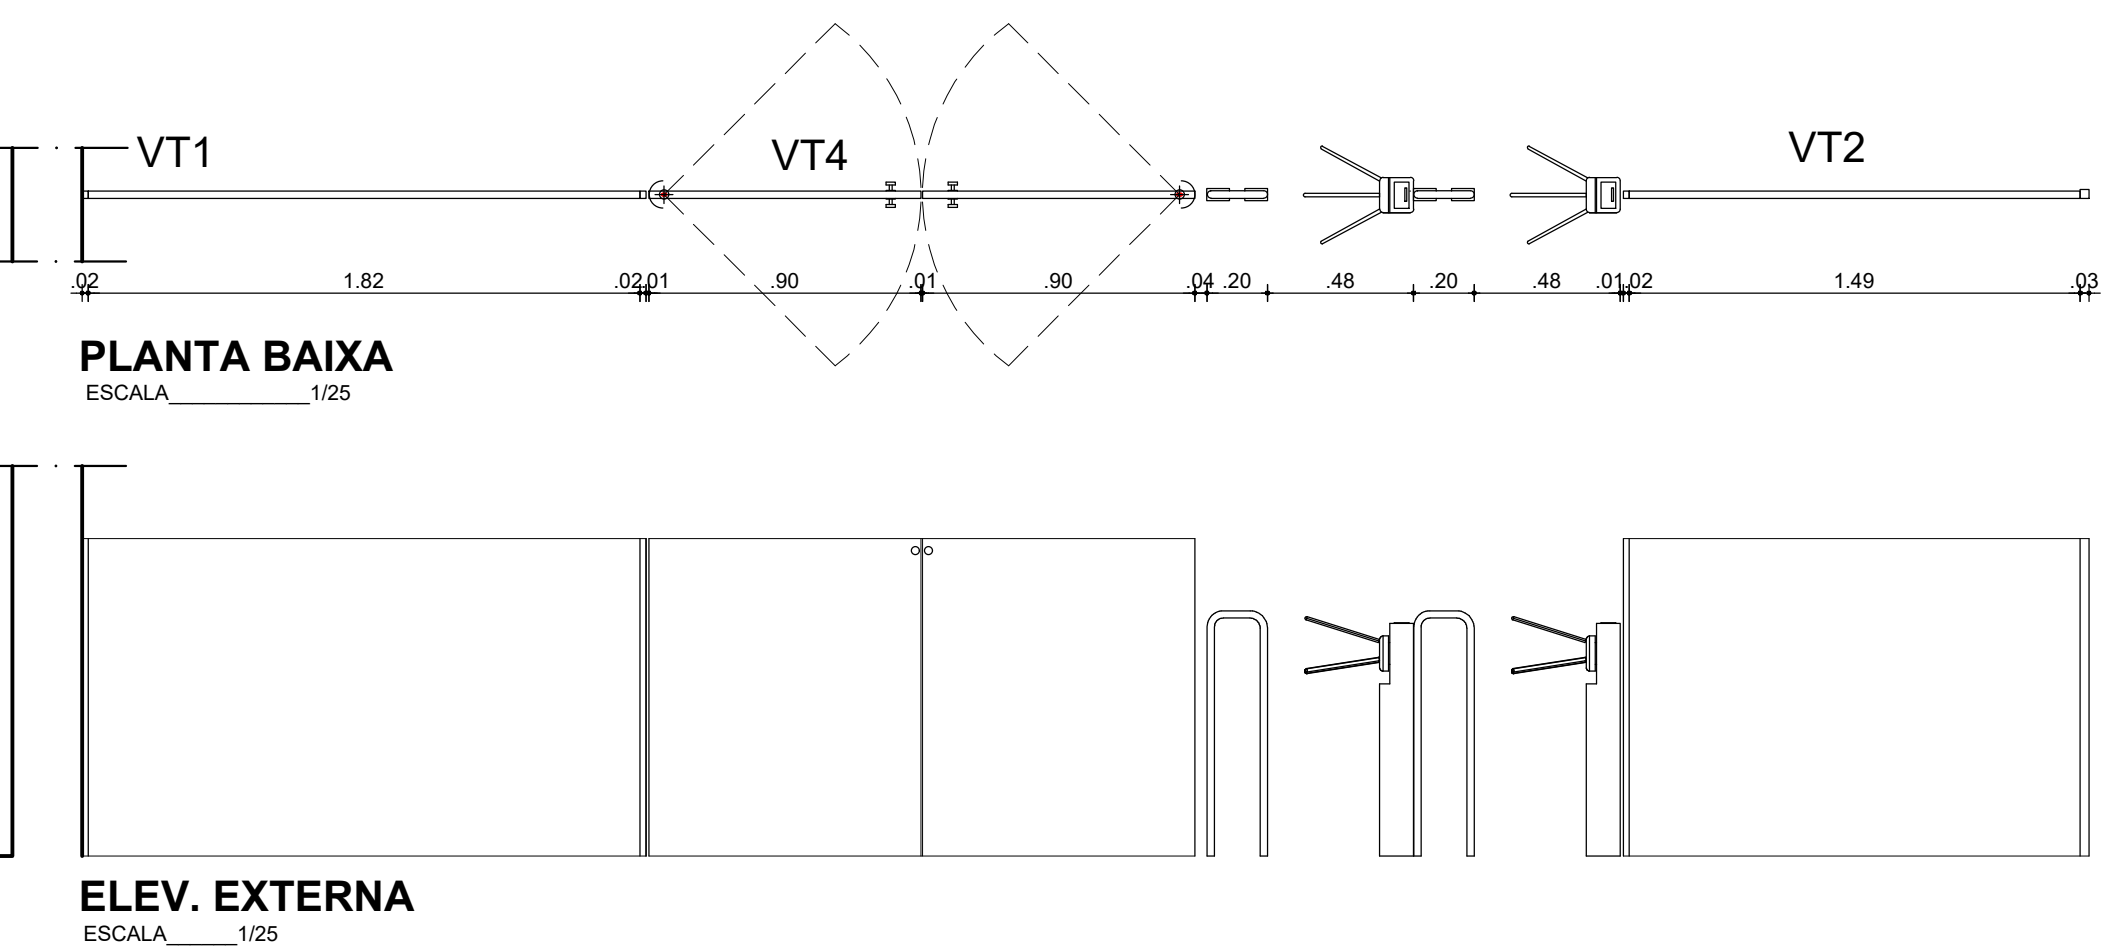


VT3 - VT15

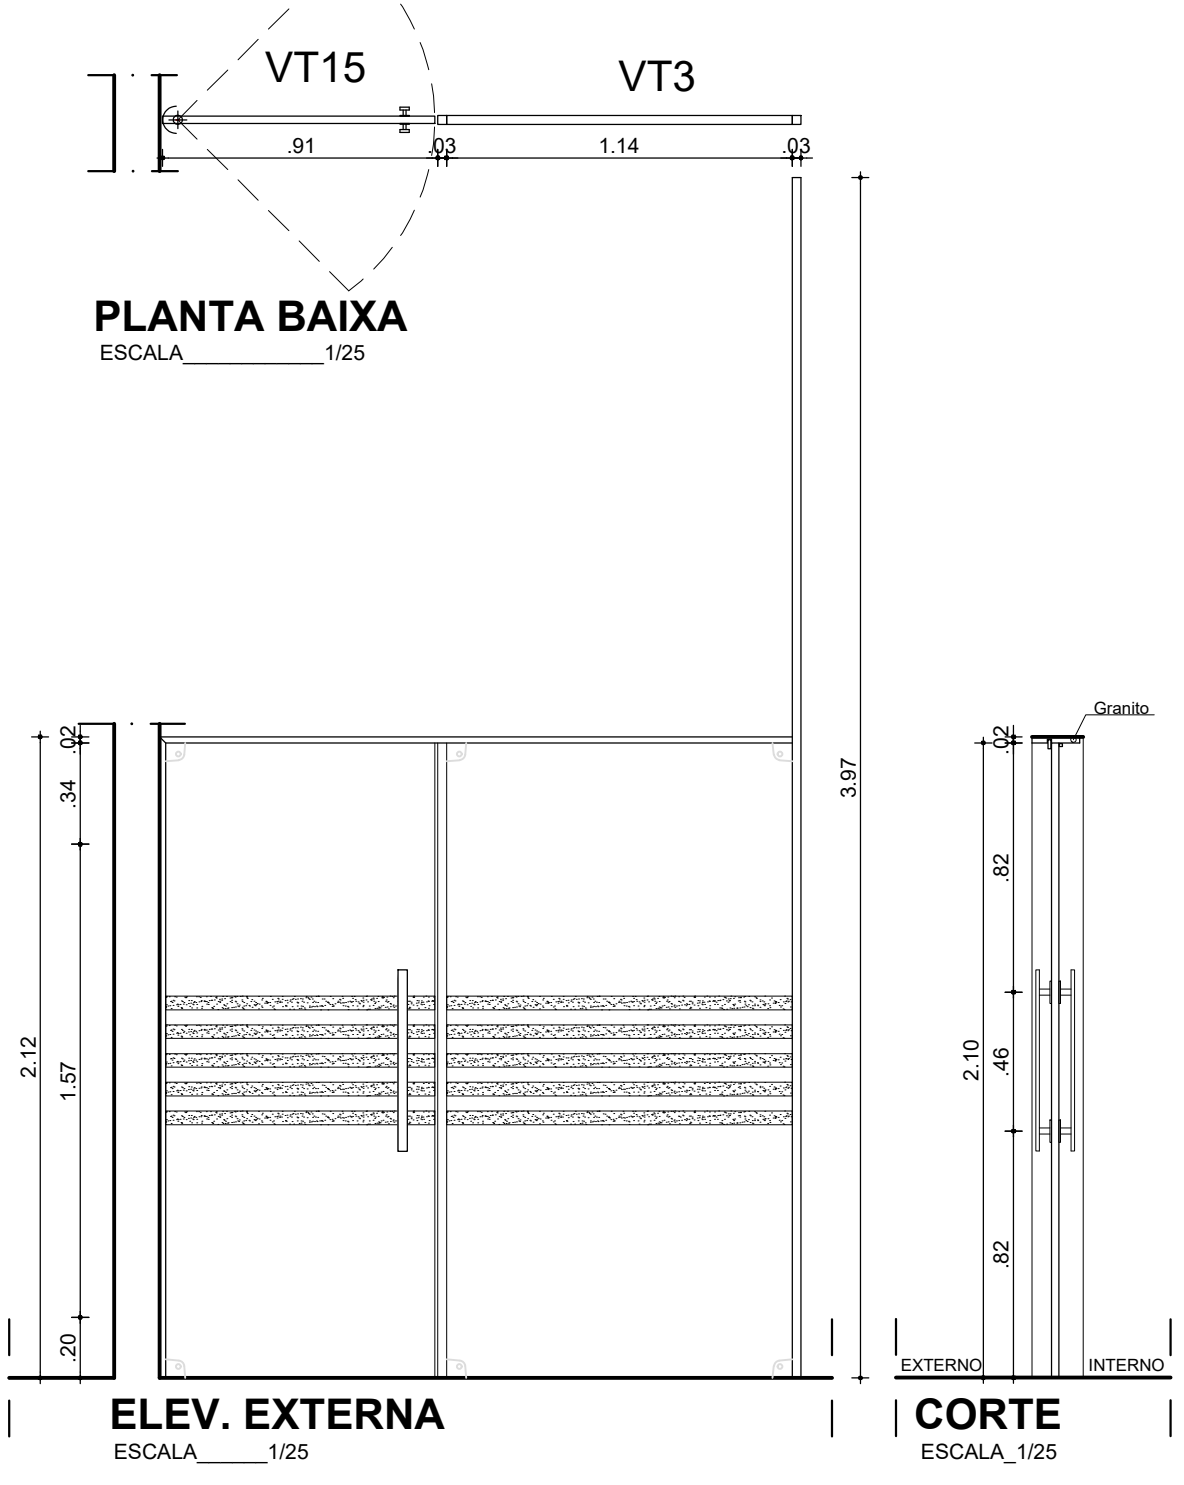


VT10 - VT11

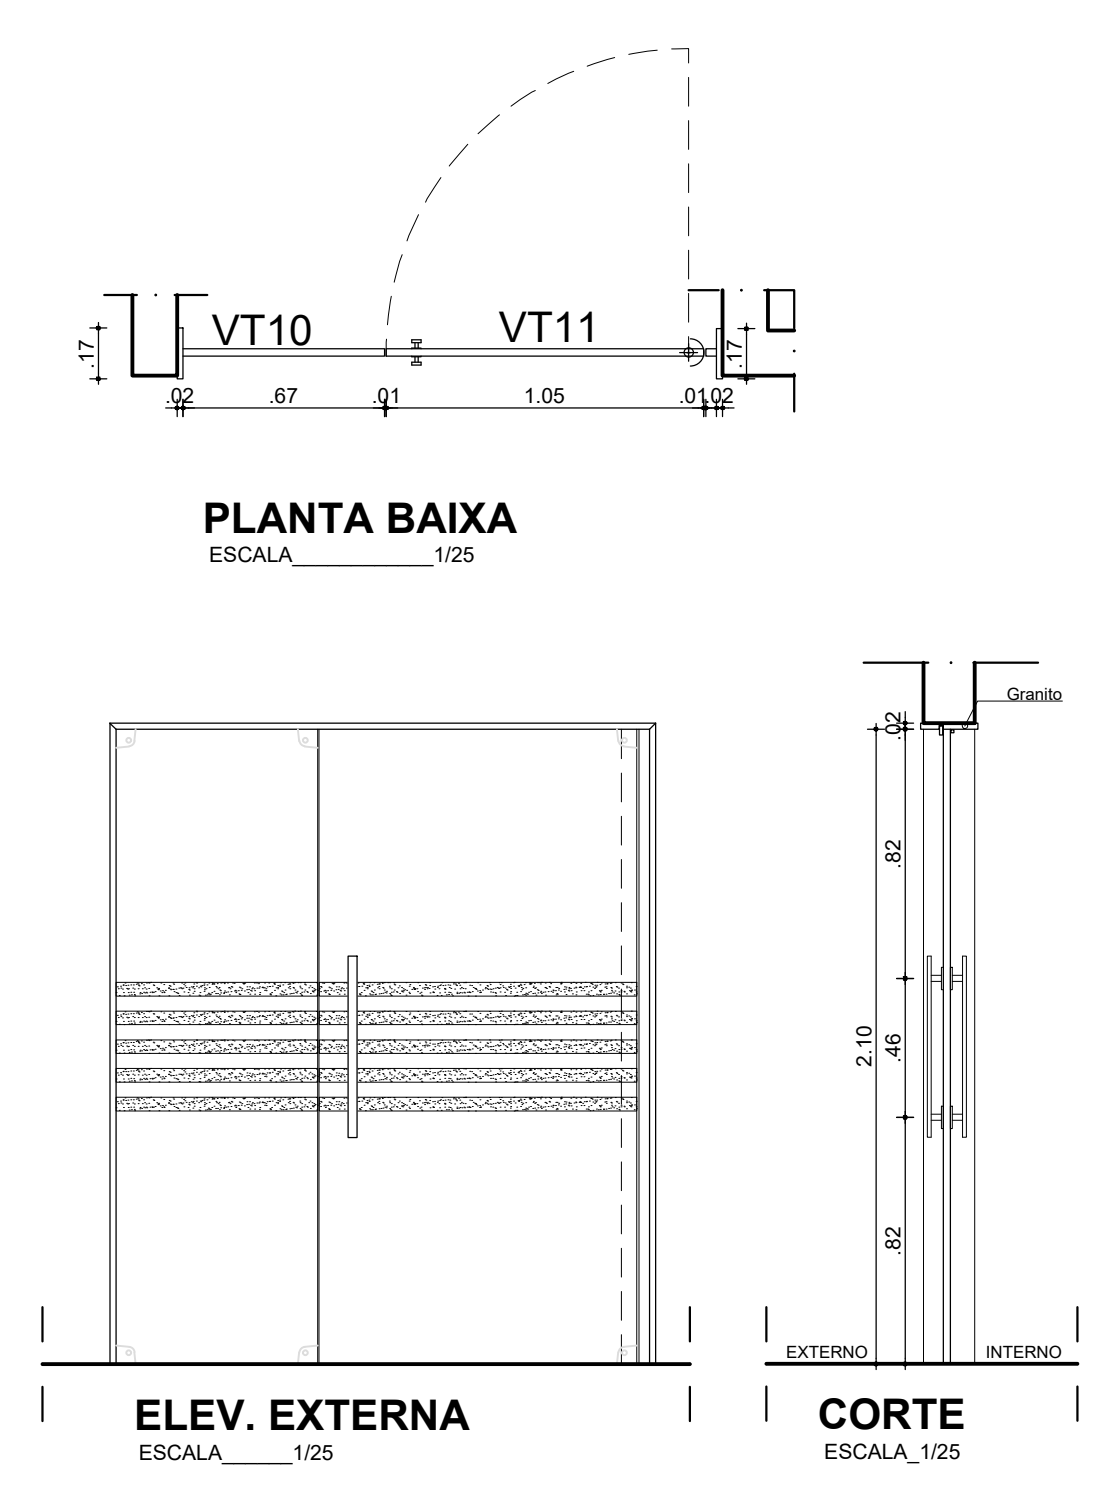


VT8 - VT12

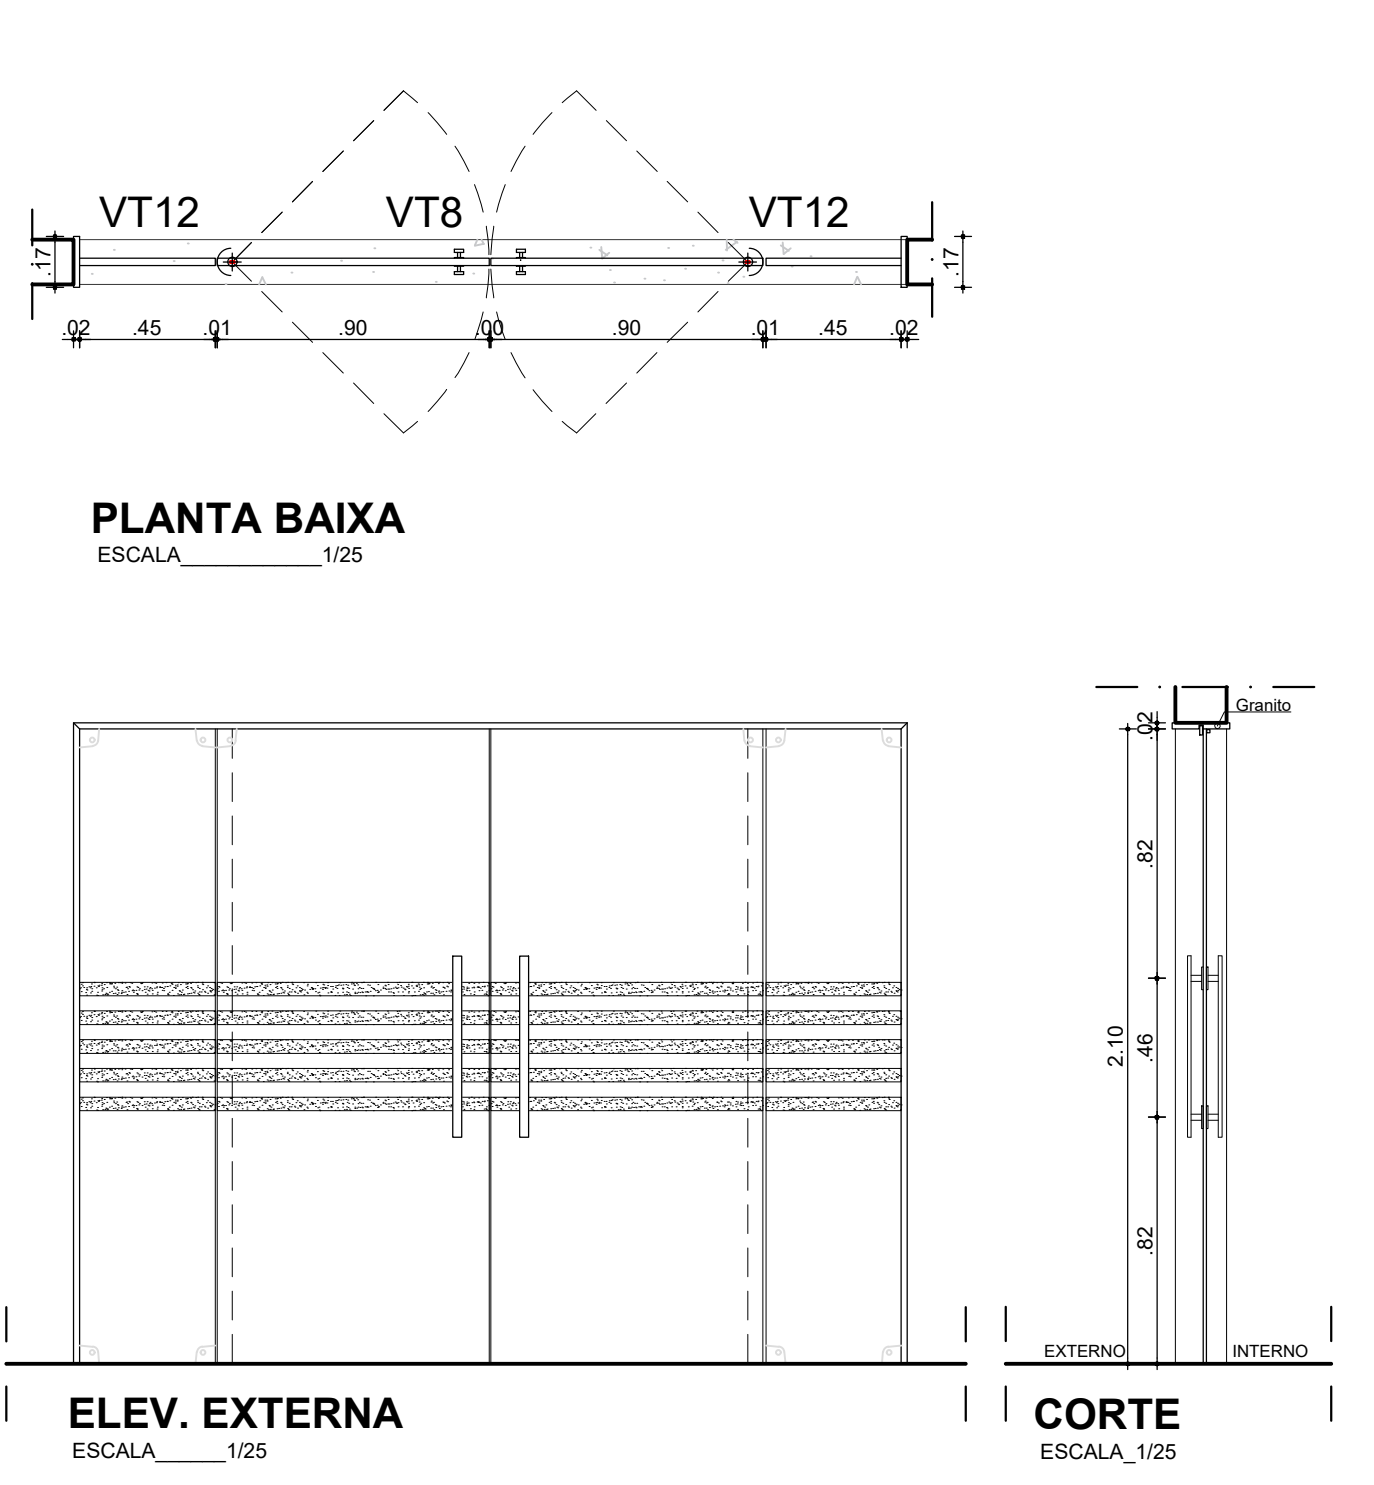


VT19

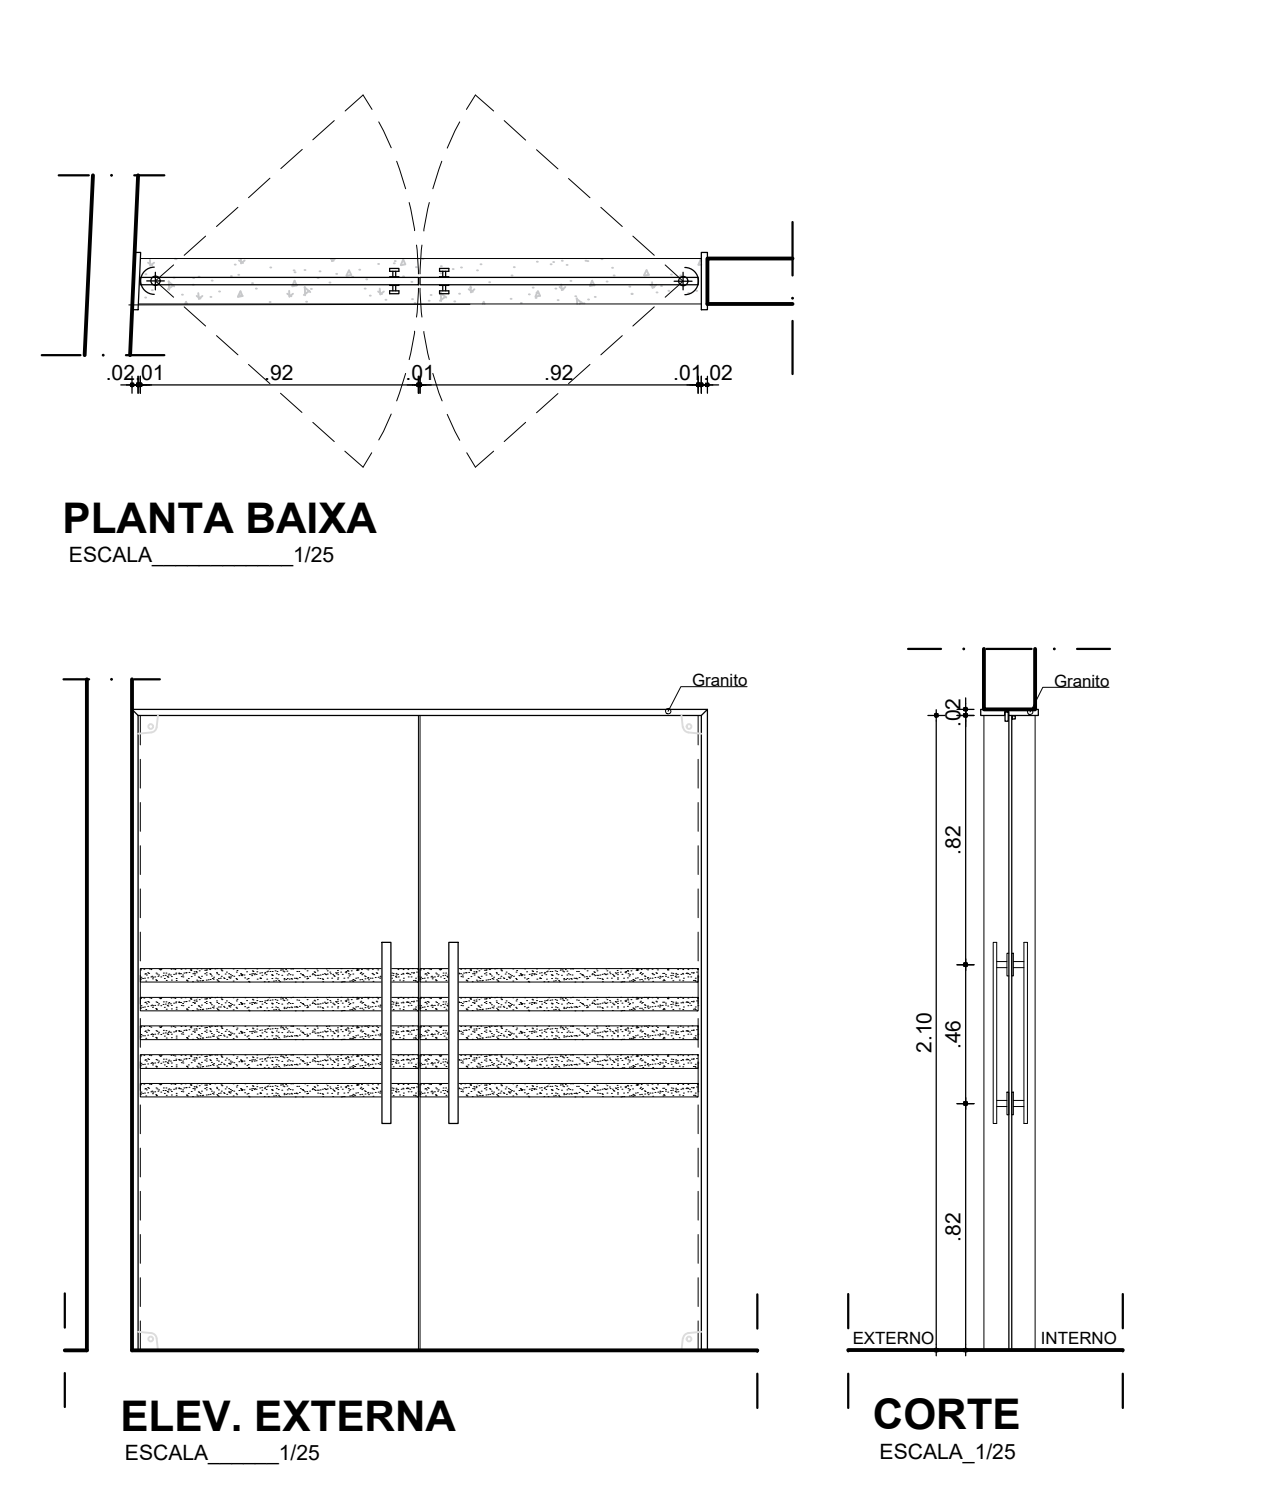


VT29

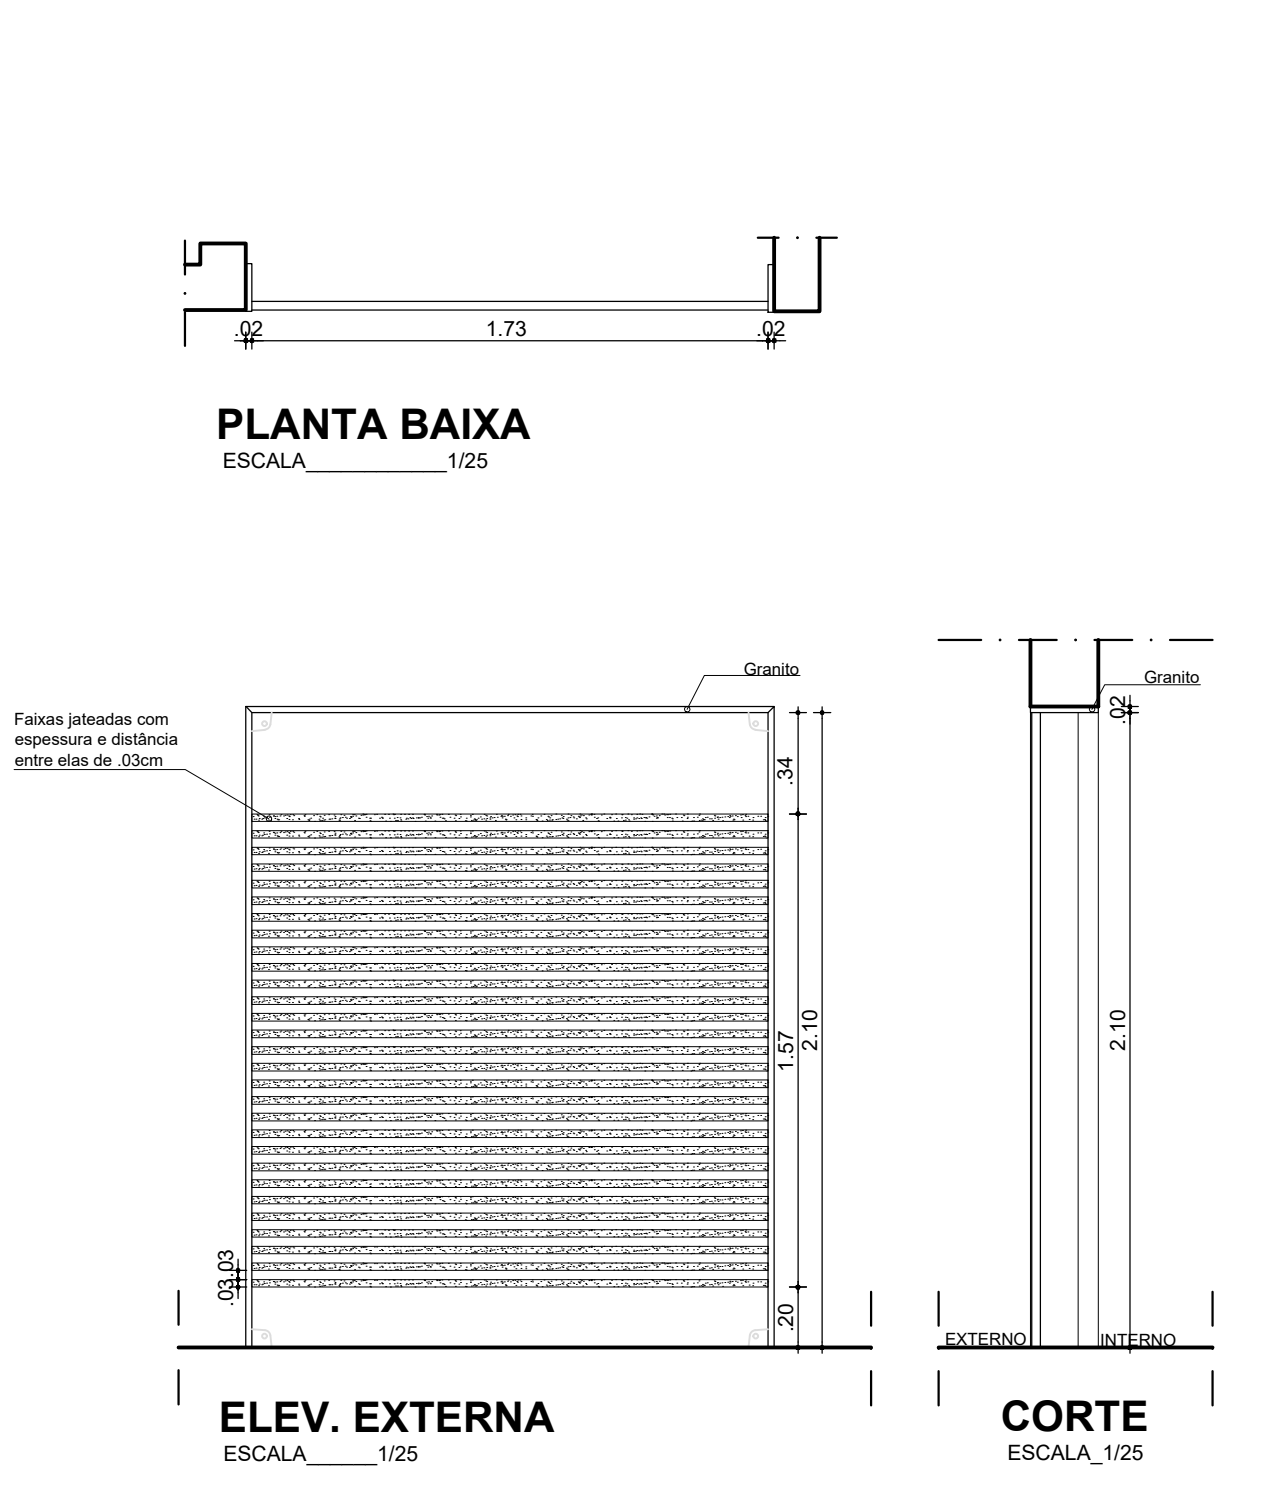


VT30

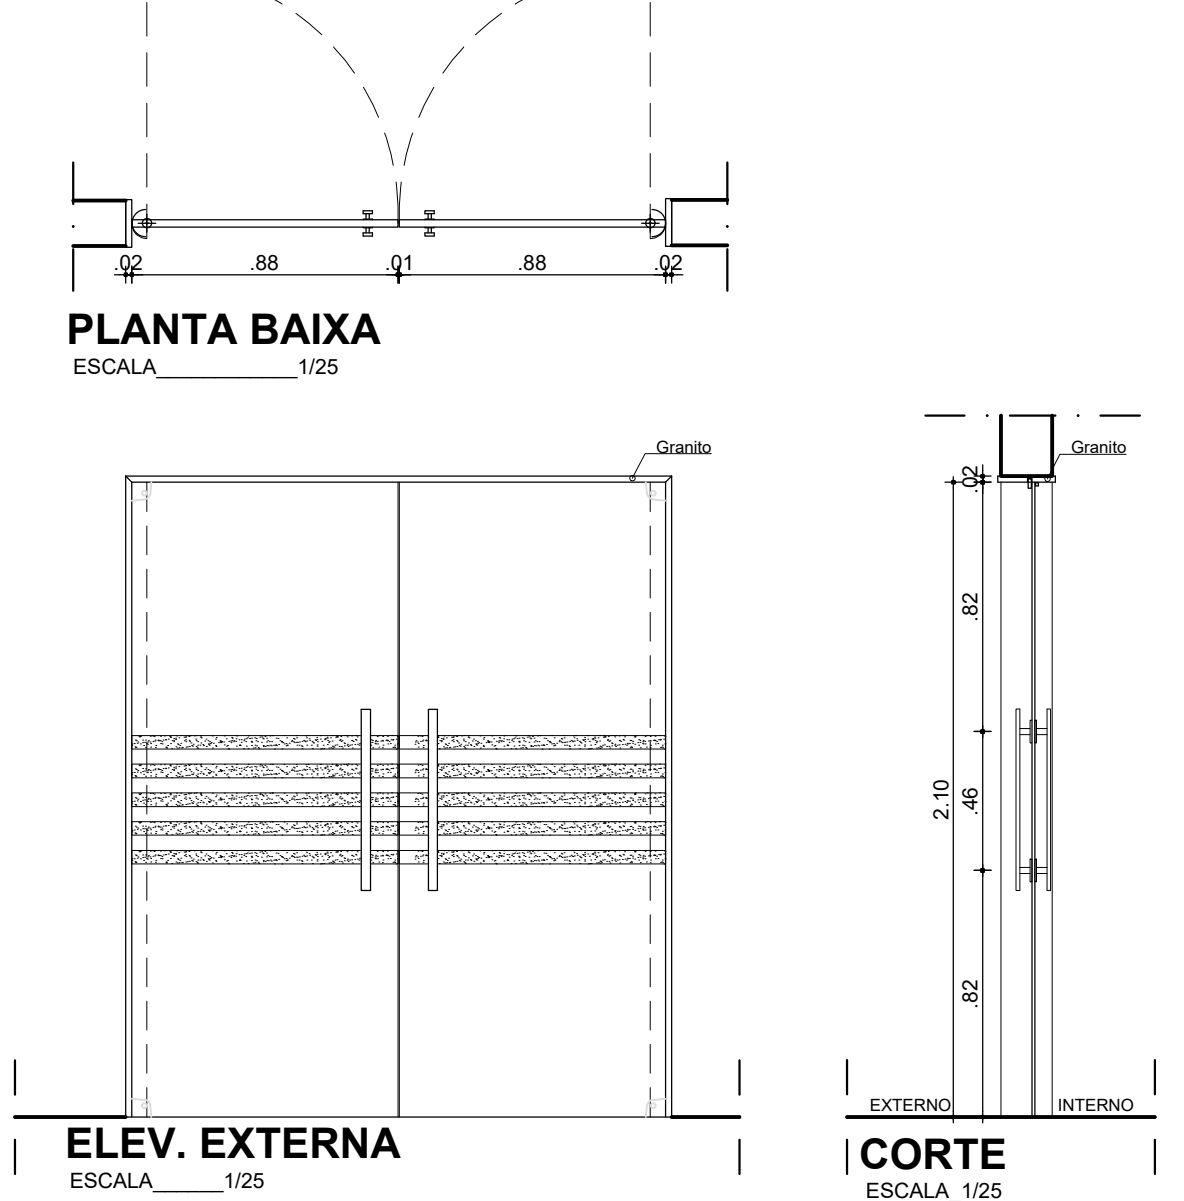


VT18 - VT30

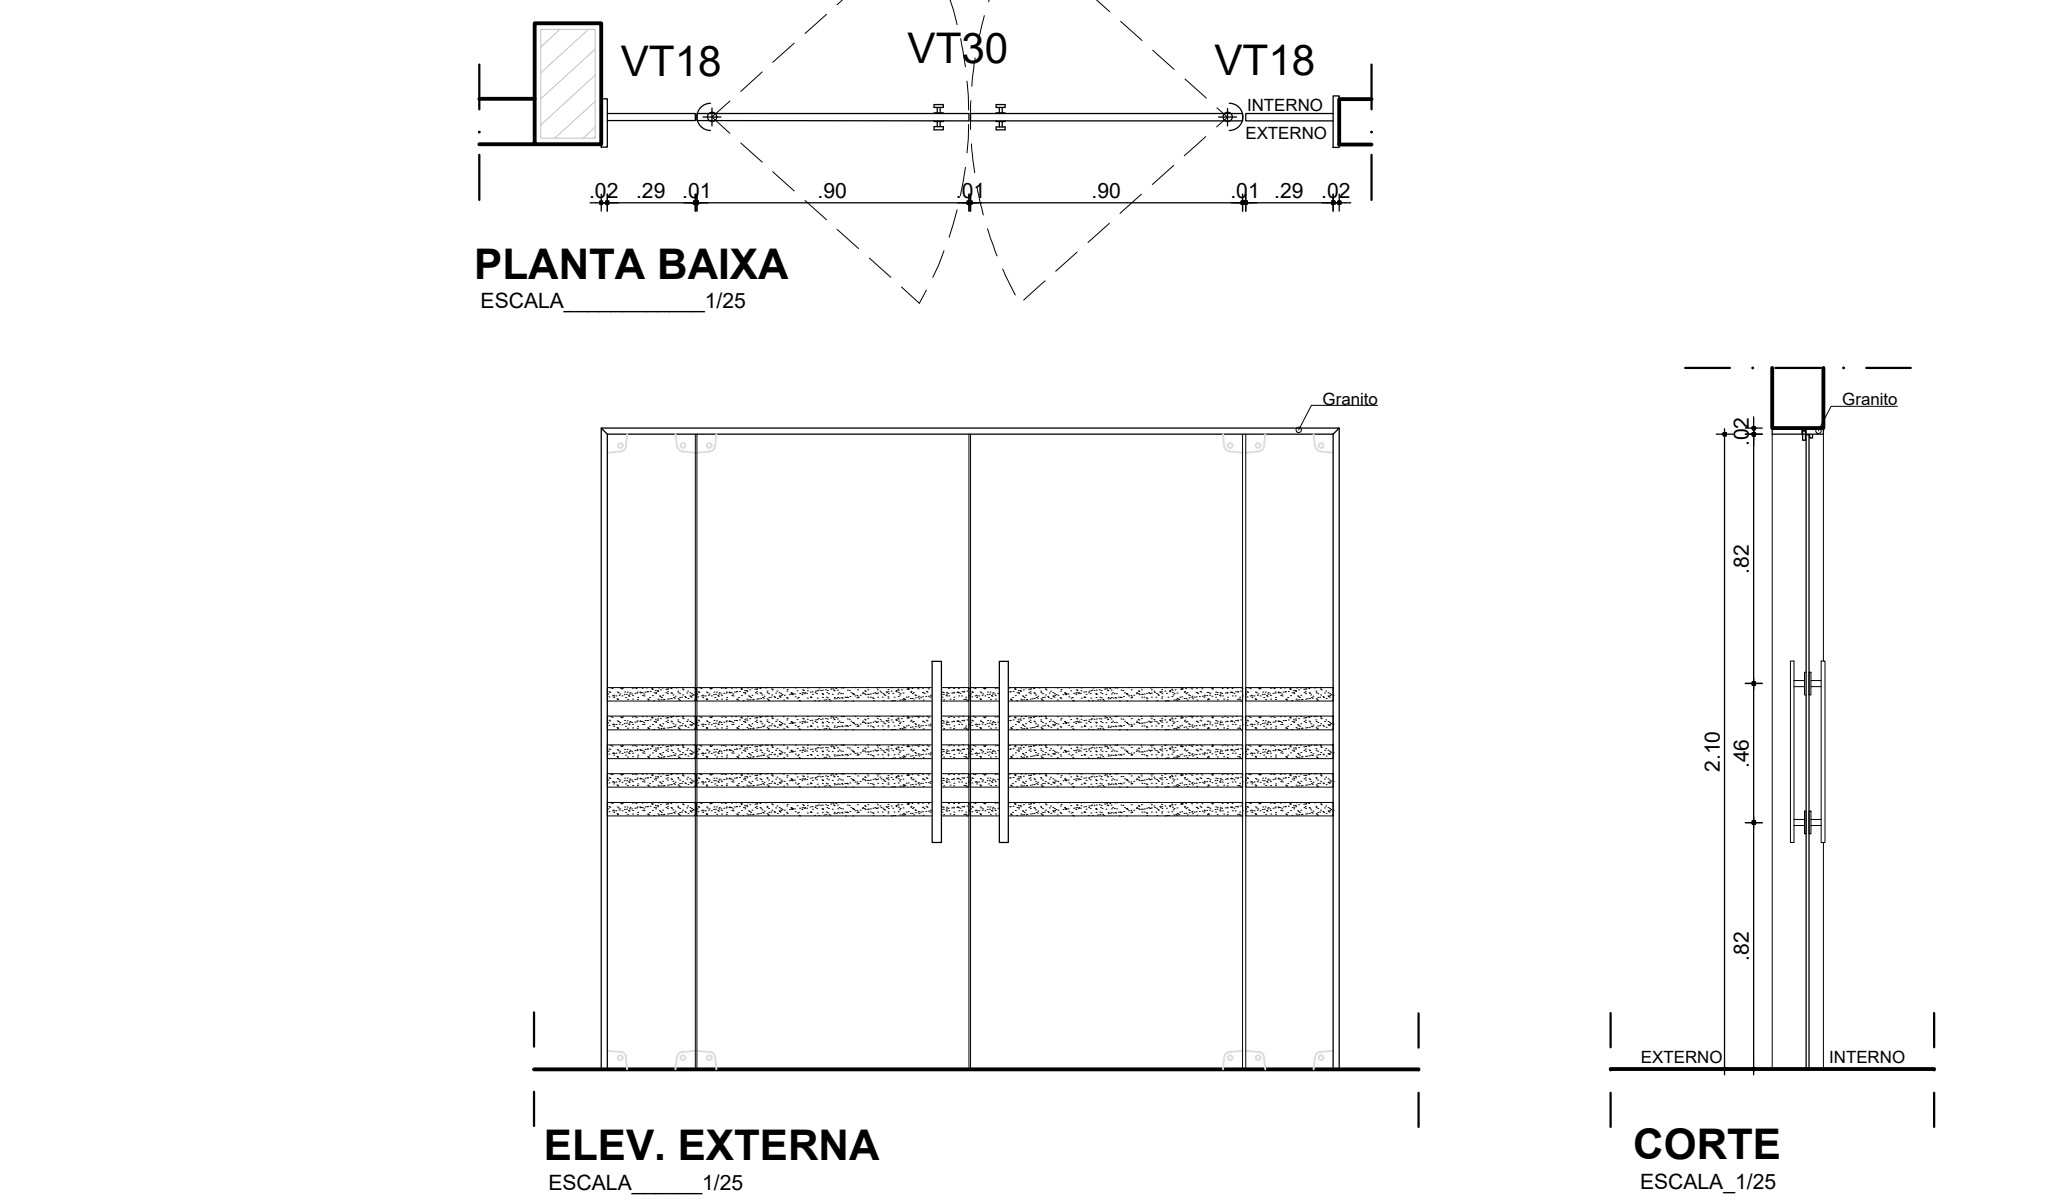


VT31

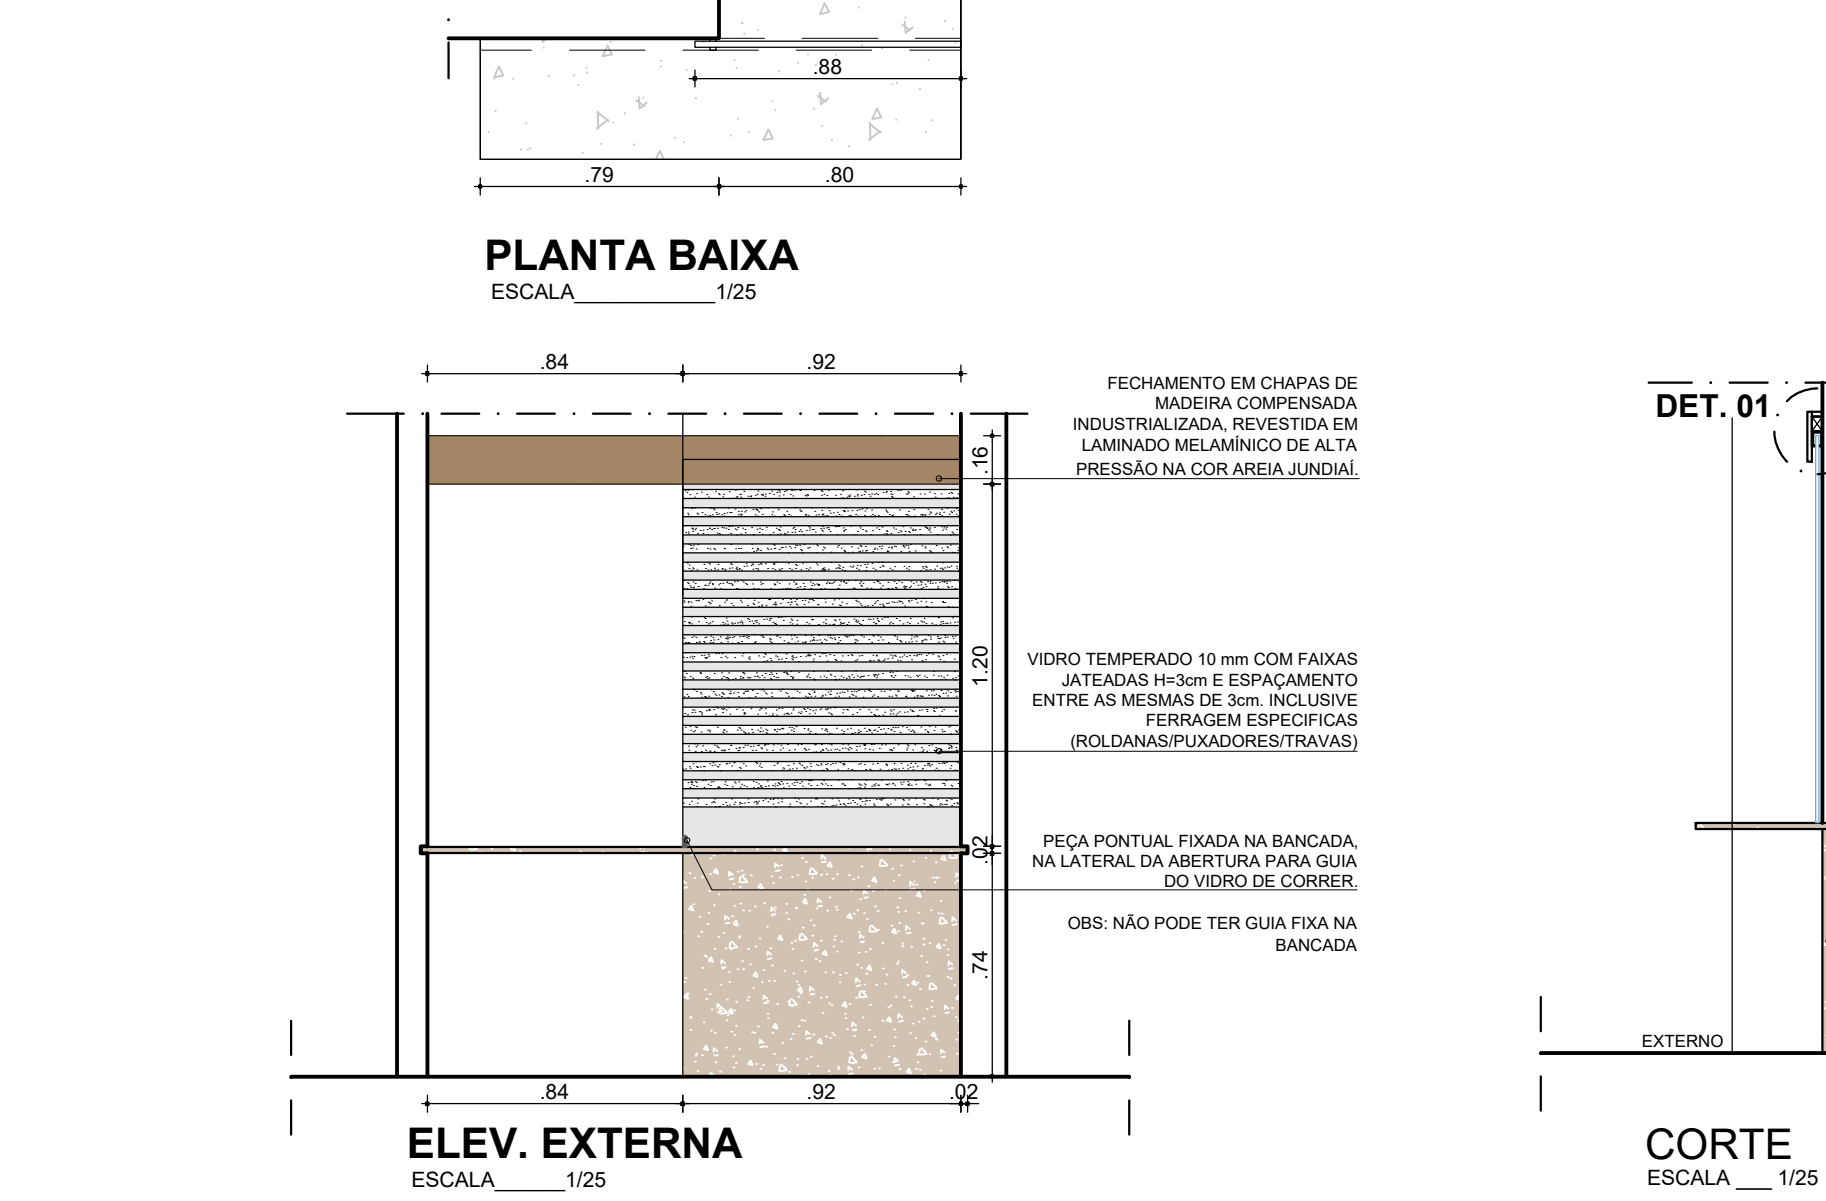

VT6

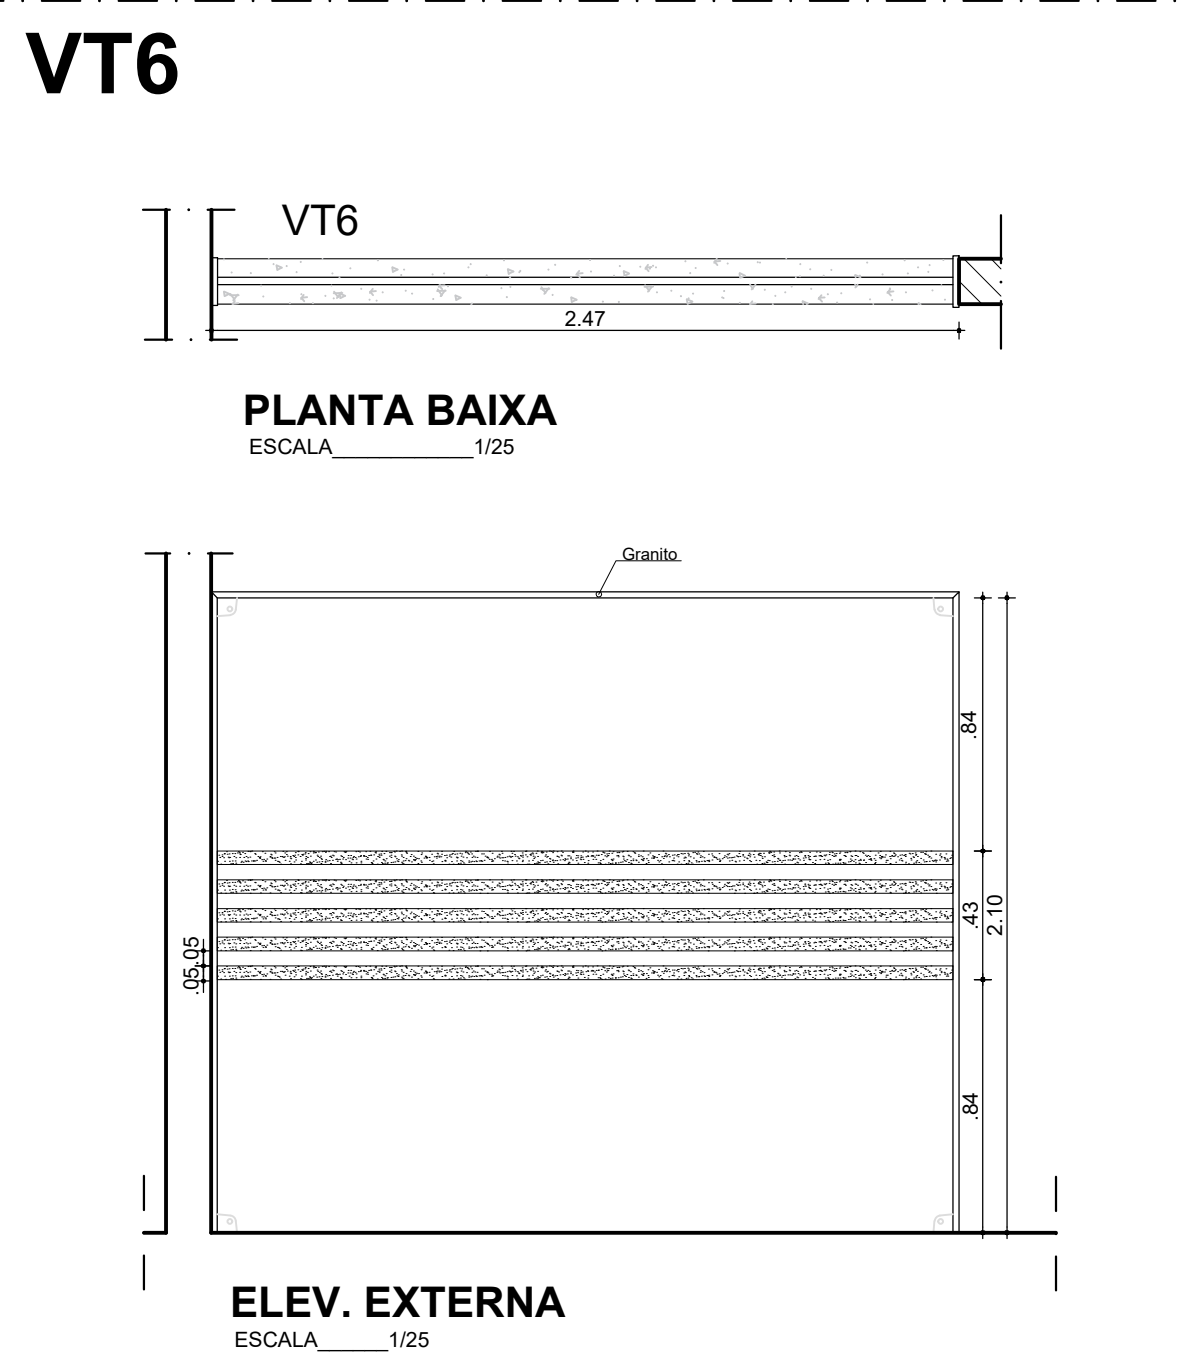

VT7 - VT8 - VT9

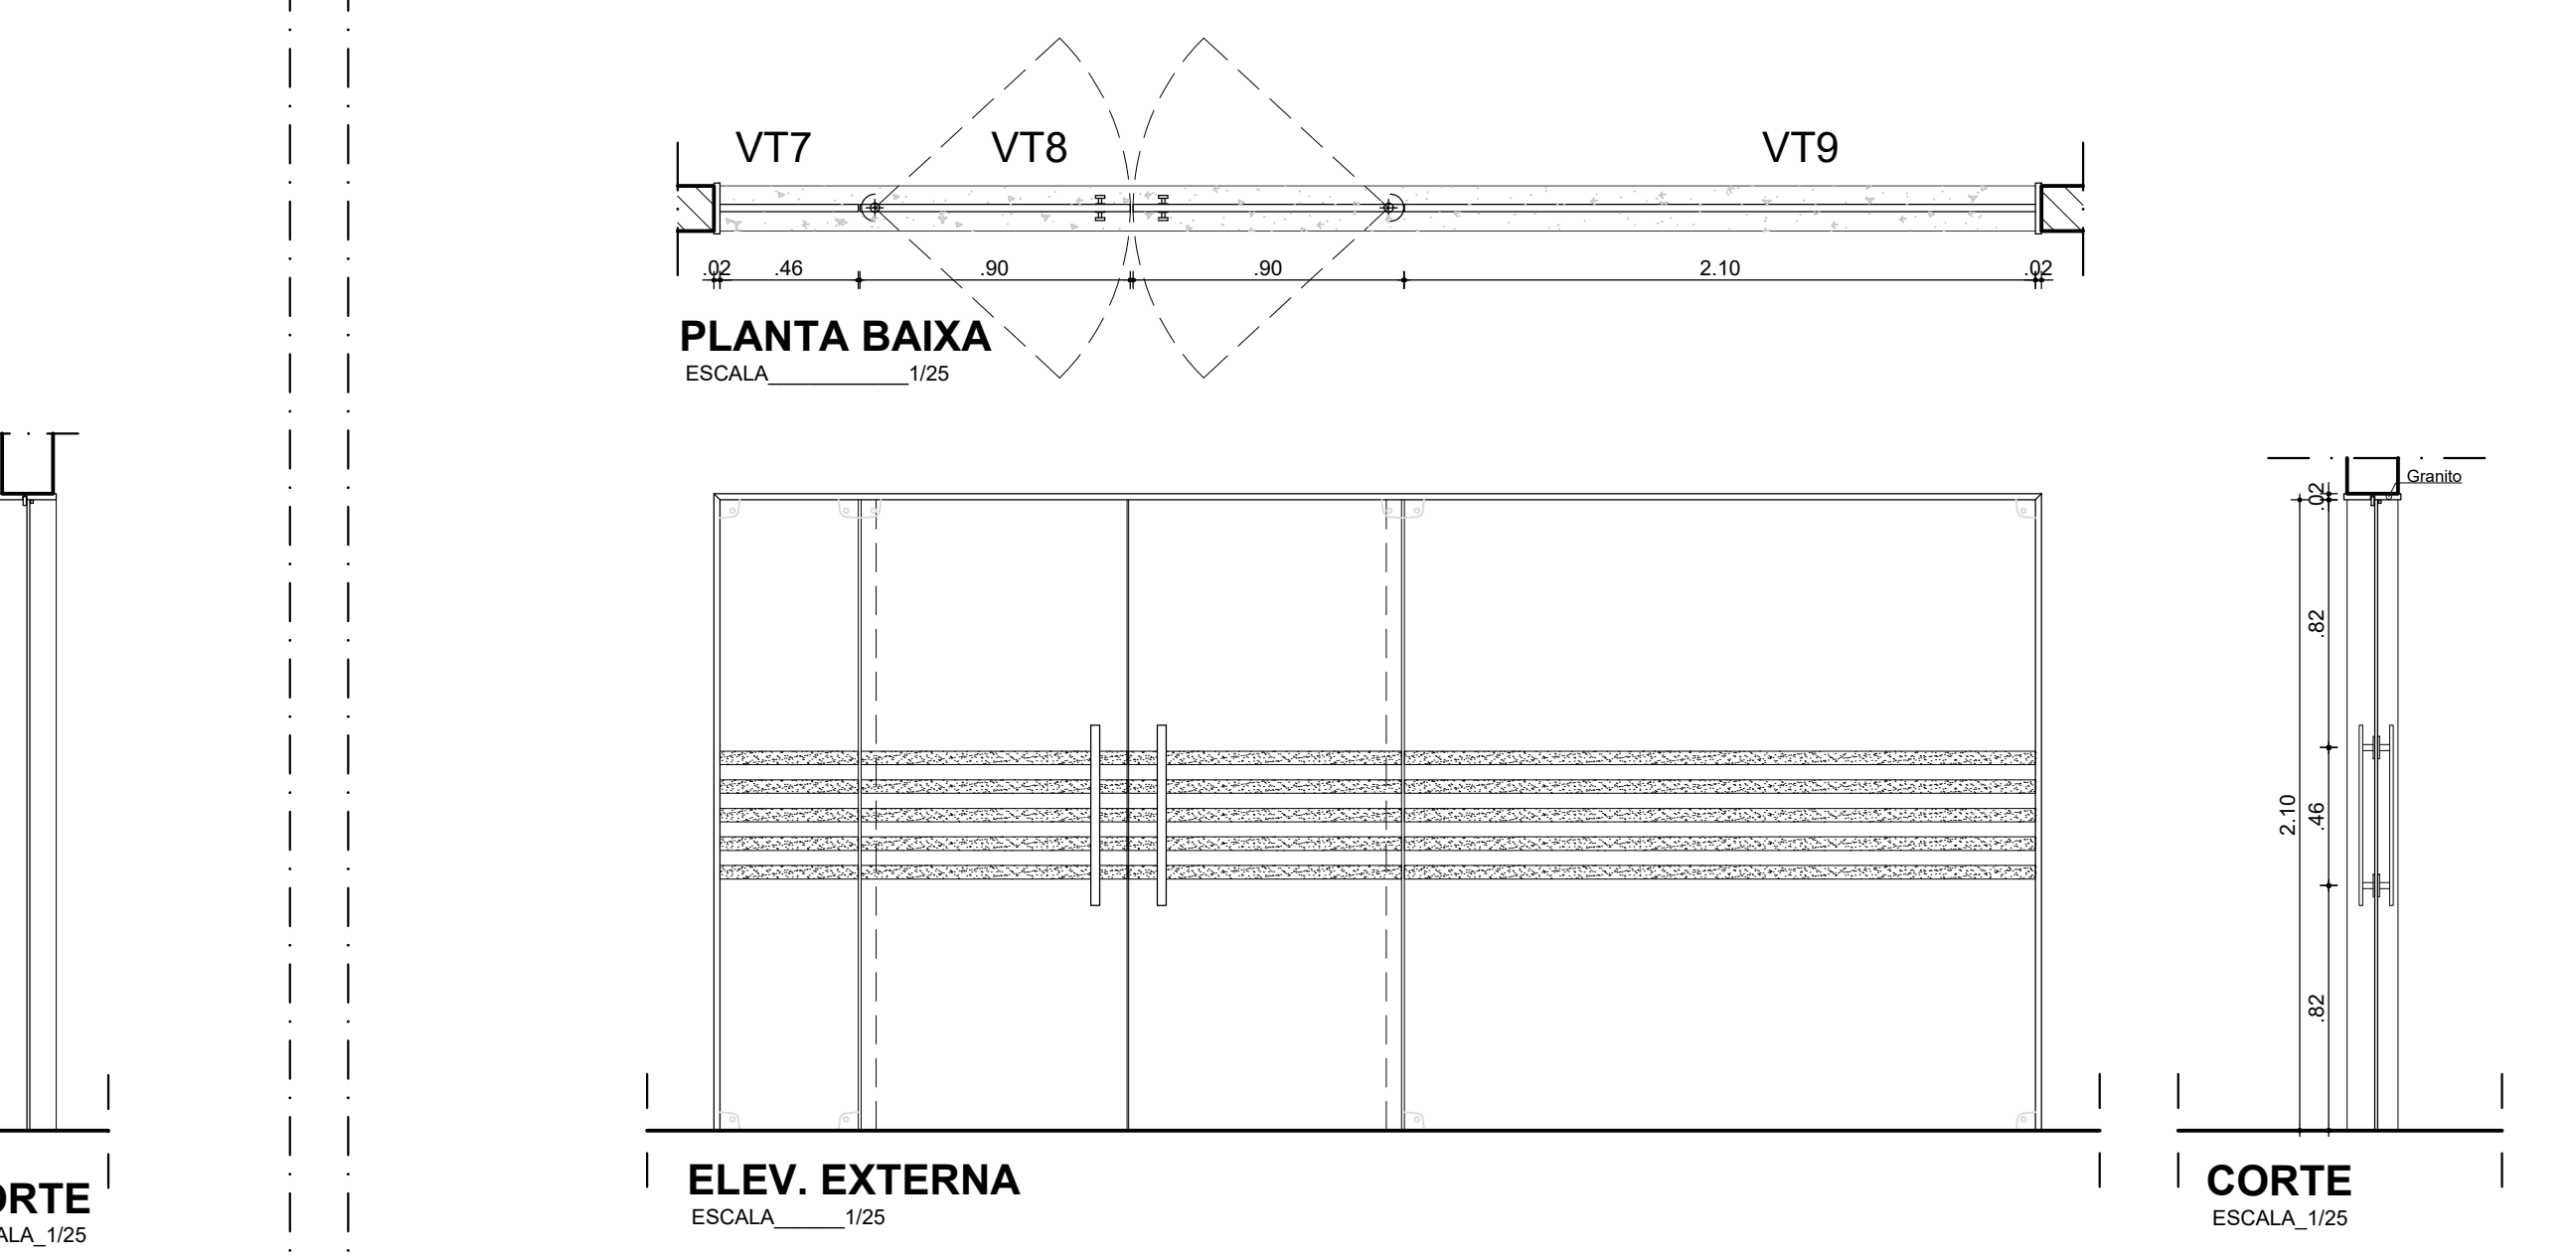

VT14

