

EQUIPE DE ARQUITETURA DO MPPE:

ALEXANDRE BAHIA VANDERLEI
ANA MOURA DE ALBUQUERQUE
ANA PATRICIA DE BIAS E
CHRISTINA GALAMBA
RAFAEL BOTELHO
MONICA SCHETINI

DEMI - DEPARTAMENTO MINISTERIAL DE INFRAESTRUTURA / C.M.A.T.I. - COORDENACAO MINISTERIAL DE APOIO TECNICO E INFRAESTRUTURA
RUA SAO MIGUEL, 176, APOLOGOS, RECIFE, CEP. 50770-720 - PE, 51.3182.3611 - demim@mppe.pe.br

ASSUNTO: PROJETO DE REFORMA COM ACRESCIMO DE AREA - NOVA SEDE PROMOTORIAS DE JUSTICA DE OLINDA, EM IMÓVEL SITUADO A AV. PAN NORDESTINA, 1250 - VILA POPULAR, OLINDA/PE.

FASE: PROJETO BÁSICO / P.J OLINDAÁREA TERRENO: 6.000,00 m²ÁREA TOTAL CONST.: 2.114,42 m²

ARQUITETO RESPONSÁVEL: ANA MOURA / MONICA SCHETINI

ESCALA: 1/75DATA: MAR/2022


RELAÇÃO DE FRANCHAS:

01- PLANTA COBERTA GERAL
02- PLANTA BAIXA GERAL
03- PLANTA DEMOLIR E CONSTRUIR - TERREO
04- PLANTA DEMOLIR E CONSTRUIR - 1º PAV.
05- PLANTA ESPECIFICAÇÃO - TERREO
06- PLANTA ESPECIFICAÇÃO - 1º PAV.
06A- QUADRO DE ESPECIFICAÇÕES
08B- QUADRO DE ESPECIFICAÇÕES
07- COBERTA AC, C/C+RFE
08- CORTES BB "B D D"
09- CACHADA
10- PLANTA DETALHAMENTO QUADRA
11- PLANTAS DETALHAMENTO QUADRA
12- PLANTA PADRÃO PRO
13- PLANTA LAYOUT
14- PLANTA INDICATIVA DE PONTOS ELÉTR. E DADOS
15- PLANTA ESTRUTURA METÁLICA PARA FORRO
16- PLANTA FORRO E ILUMINAÇÃO
17- PLANTA DE AR CONDICIONADO
18- PLANTA DE VESTIÁRIO ACESSES - NBR 9050
19- PLANTA DE VESTIÁRIOS
20- PLANTA DE WC PÚBLICO INTERNO
21- PLANTA DE WC PÚBLICO EXTERNO - CONSTRUÇÃO
22- PLANTA DE WC PÚBLICO EXTERNO - ACESSES
23- PLANTA DETALHAMENTO COPA
24- PLANTA DETALHAMENTO COPA
25- PLANTA DETALHAMENTO COPA
26- PLANTA DE GRANITO
27- PLANTA DE PISO TÁBI
28- PLANTA DE PARANGOLIO
29- PLANTA DE SUBSTACAO E LUBRICA
30- PLANTA DE PORTOS E ENCHES EXTERNOS

P 34

DETALHE DA PASSARELA


CONFERIR MEDIDAS NA OBRA

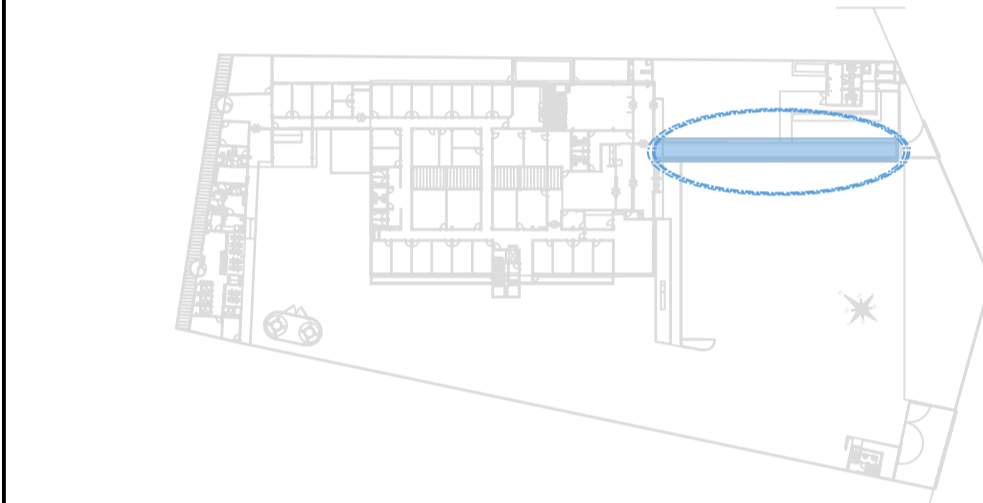


PLANTA DE LOCALIZAÇÃO

SEM ESCALA


- (A) PASTILHA ATLAS 0.05X0.05M, BRANCA, REF SG8010, APLICADA COM ARGAMASSA ACII ESPECIFICA PARA PASTILHAS DE PORCELANA. INCLUSIVE REJUNTE TIPO II QUARTZOLIT 3mm NA COR CINZA ÁRTICO, OU EQUIVALENTE TÉCNICO.
- (C) CHAPA DE ALUMÍNIO COMPOSTO (ACM), TIPO ALUCOBOND OU EQUIVALENTE TÉCNICO, COM FIXAÇÃO E REJUNTE DAS PLACAS COM MATERIAL RESISTENTE A UV, CONFORME ORIENTAÇÃO DO FABRICANTE. NA COR PRATA

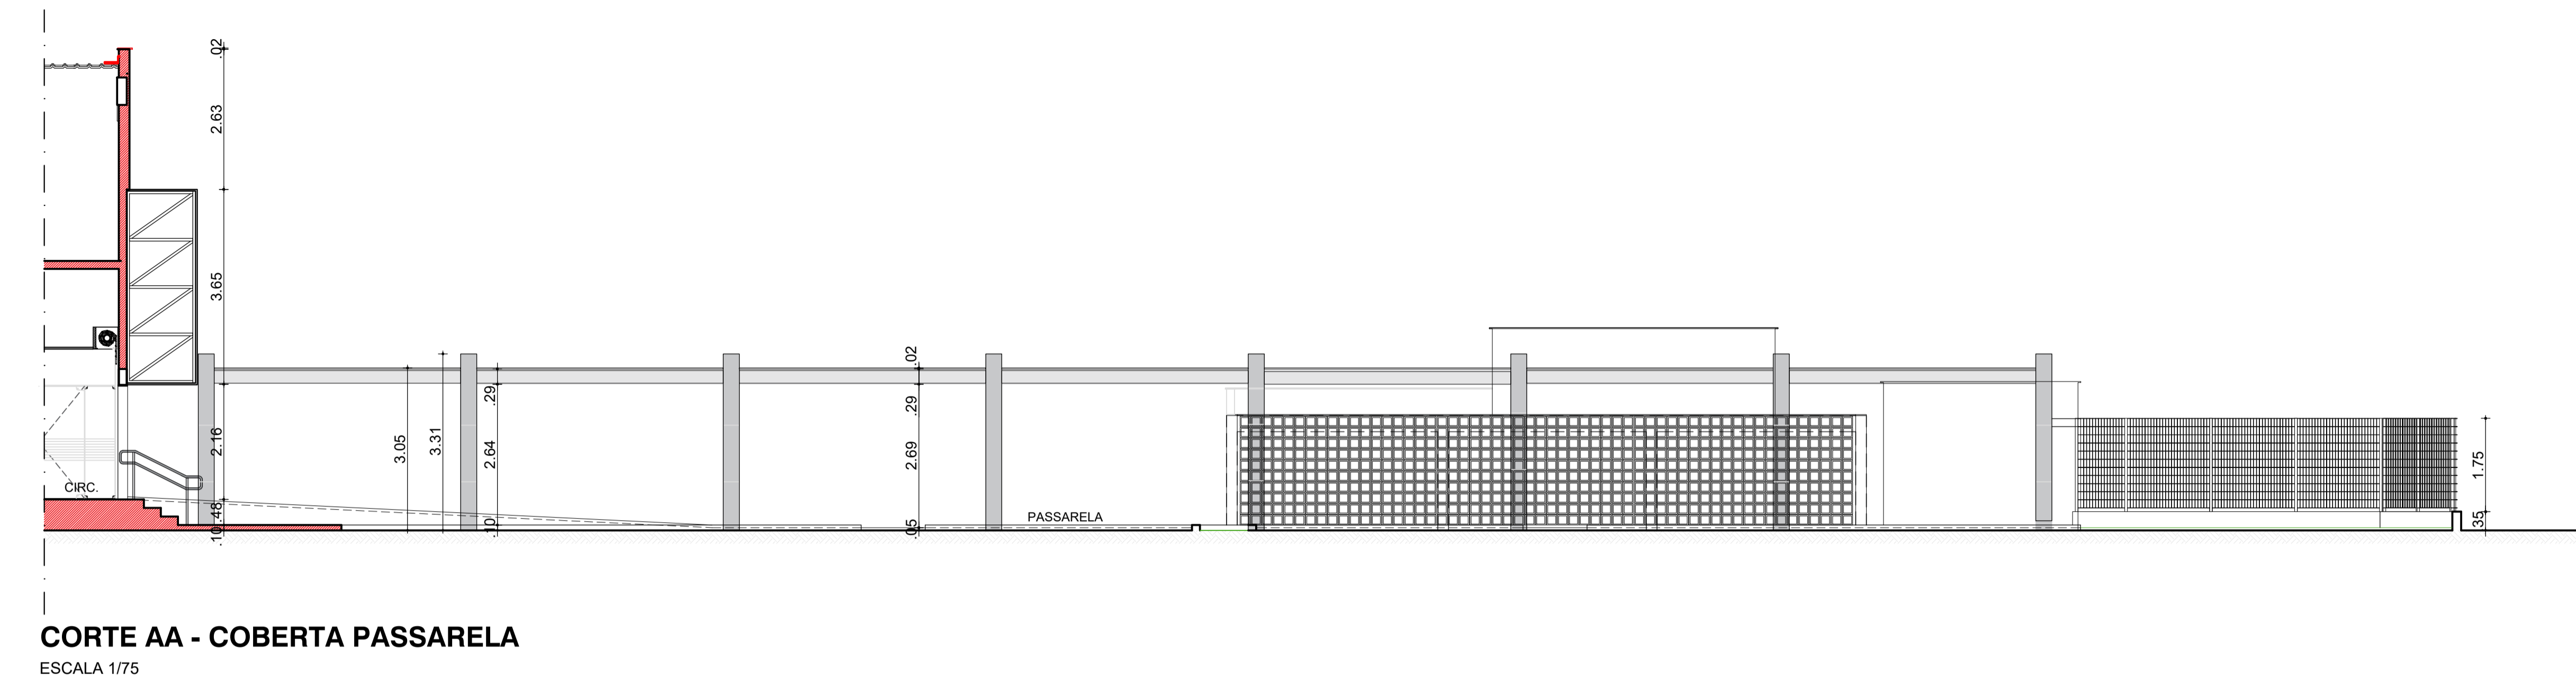


CORTE AA - COBERTA PASSARELA
ESCALA 1/75

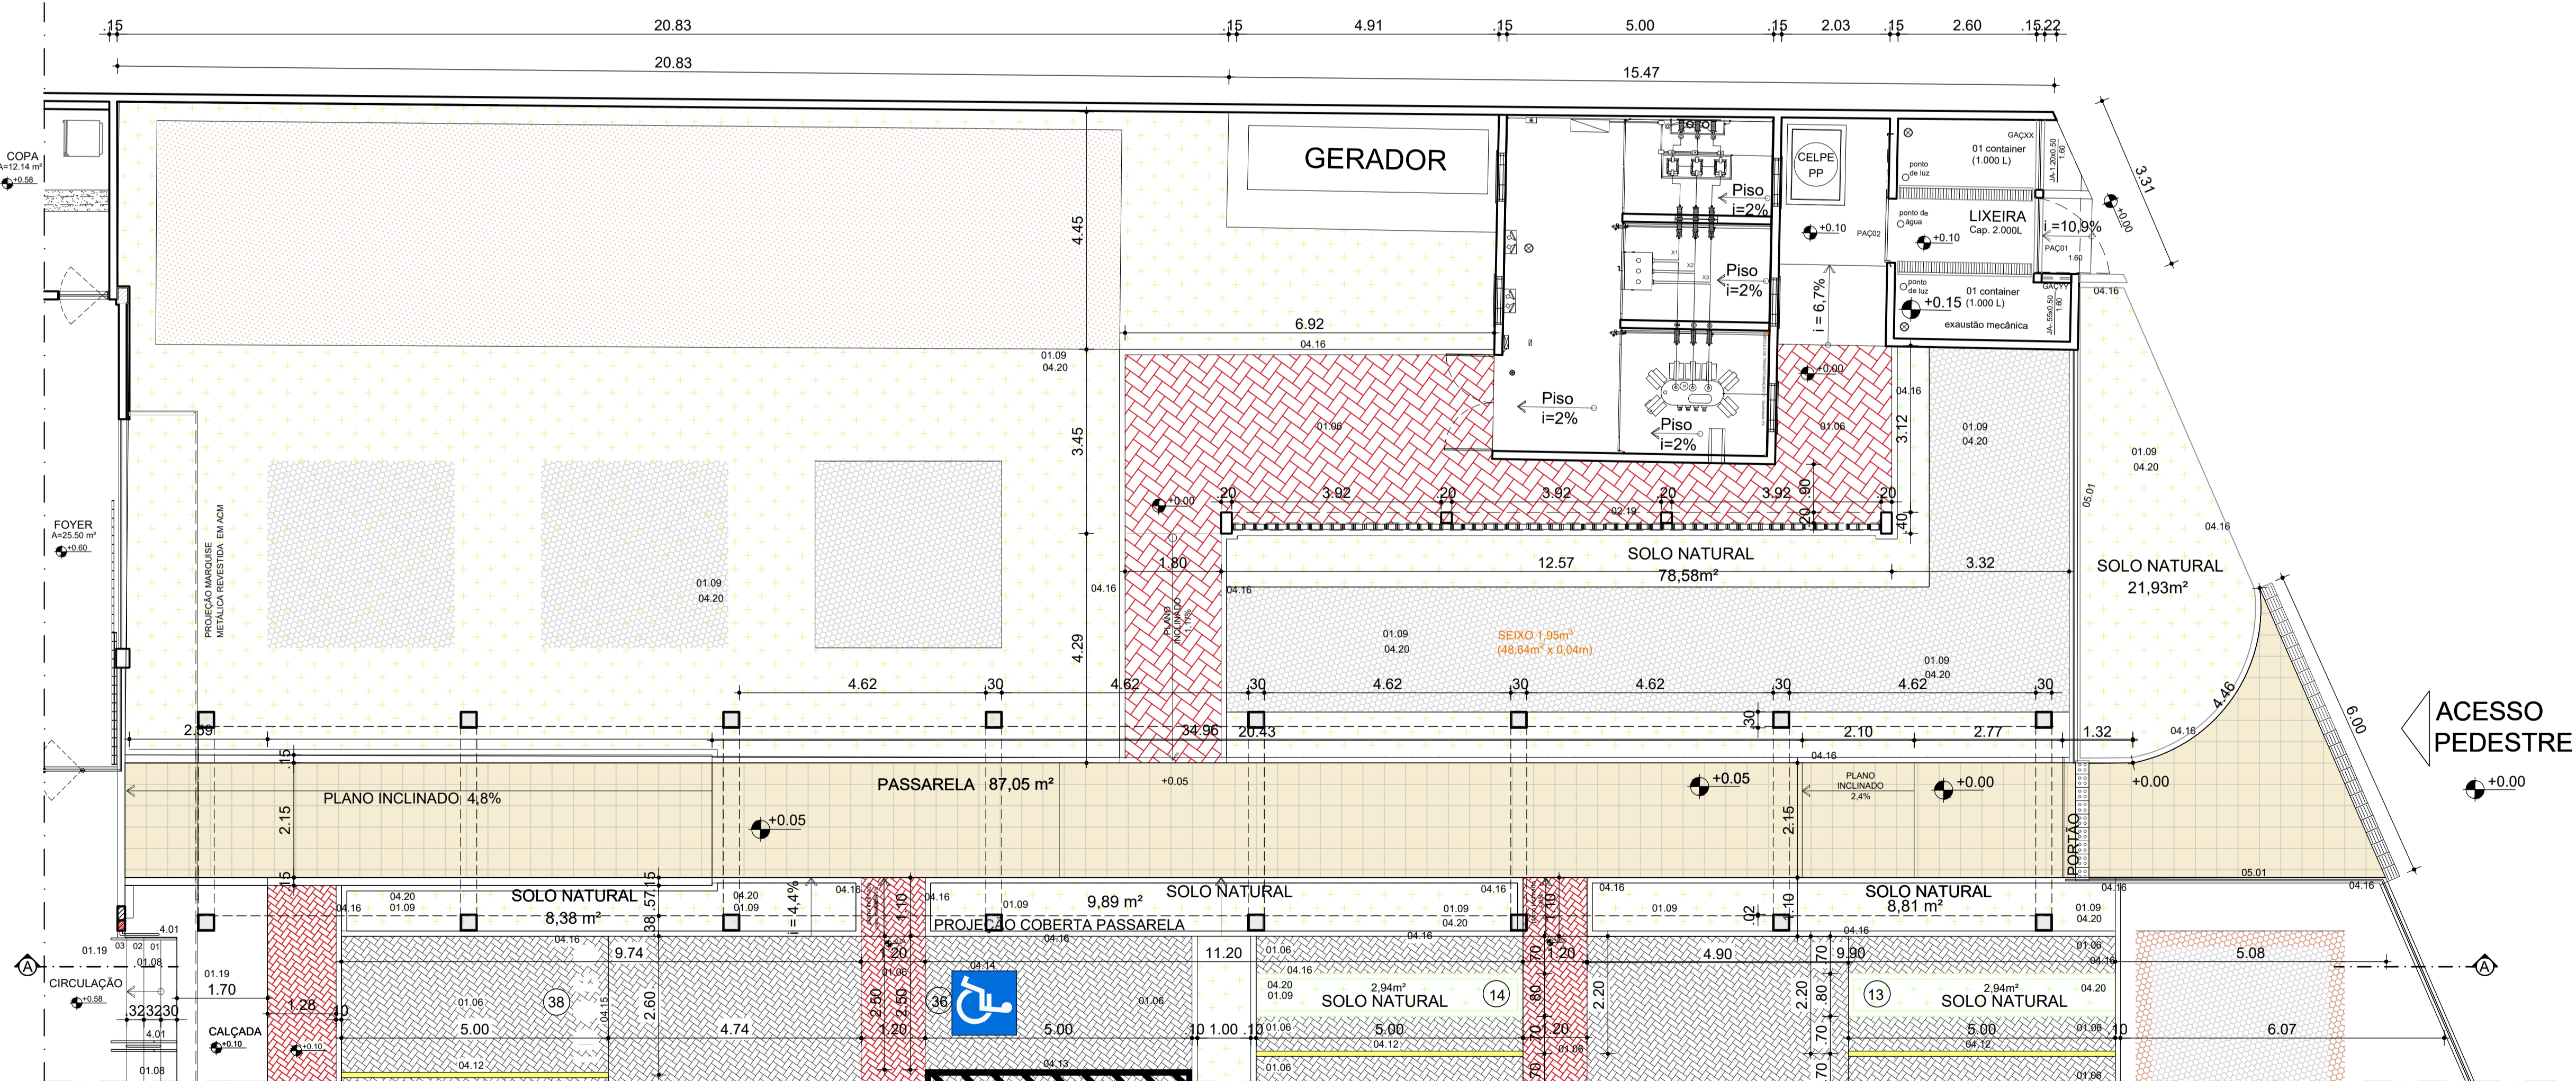

PLANTA BAIXA - COBERTA PASSARELA
ESCALA 1/75

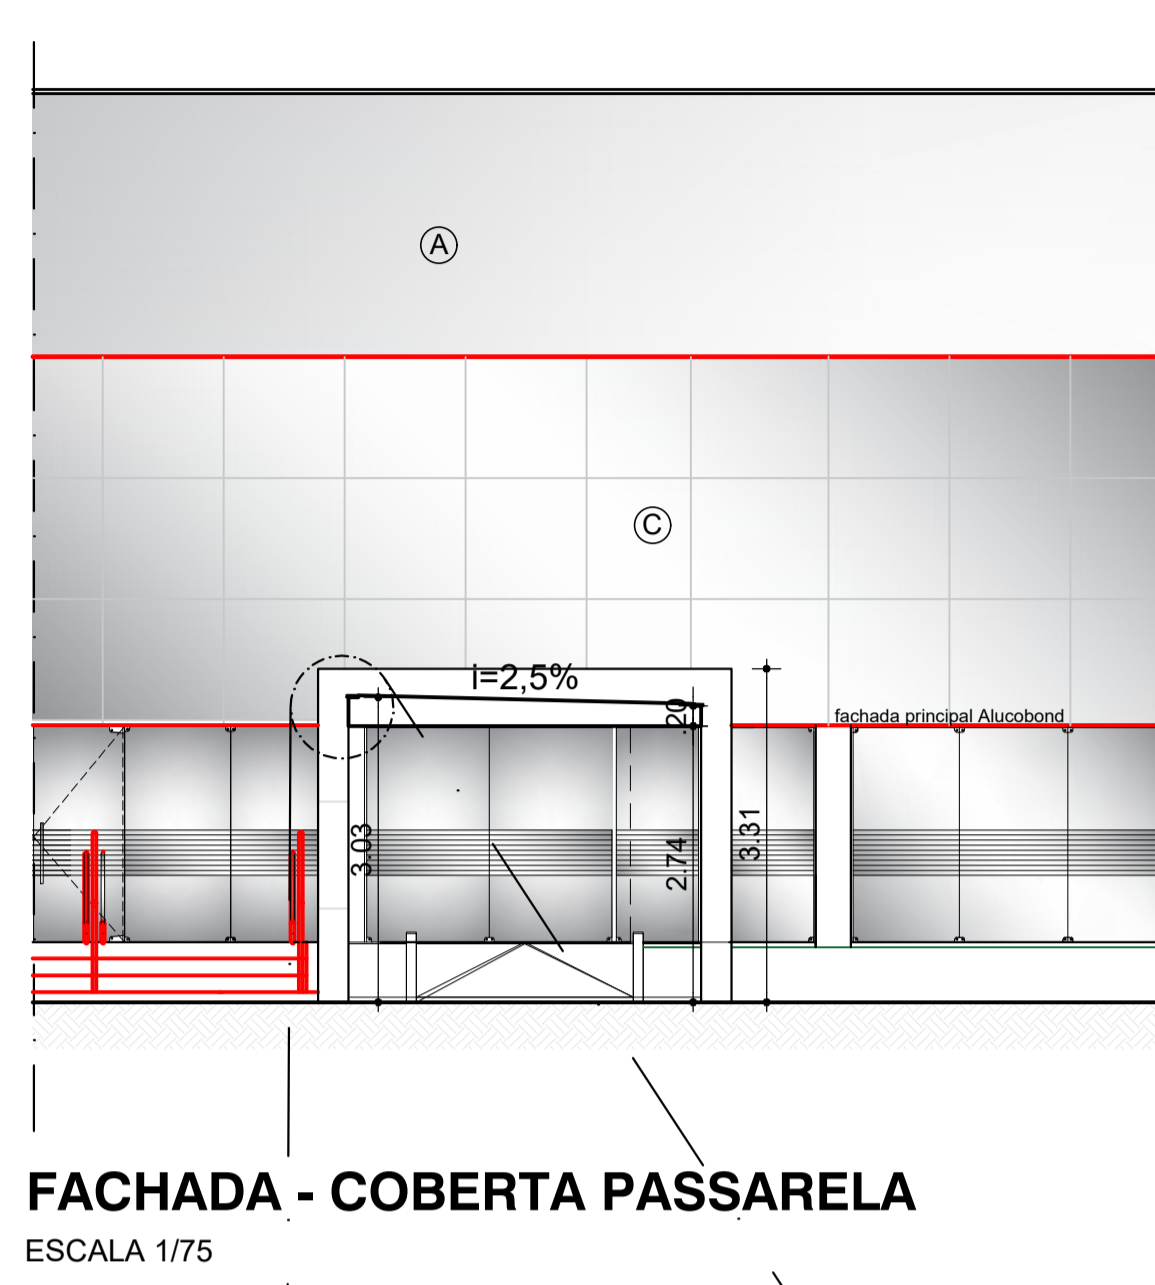

FACHADA - COBERTA PASSARELA
ESCALA 1/75

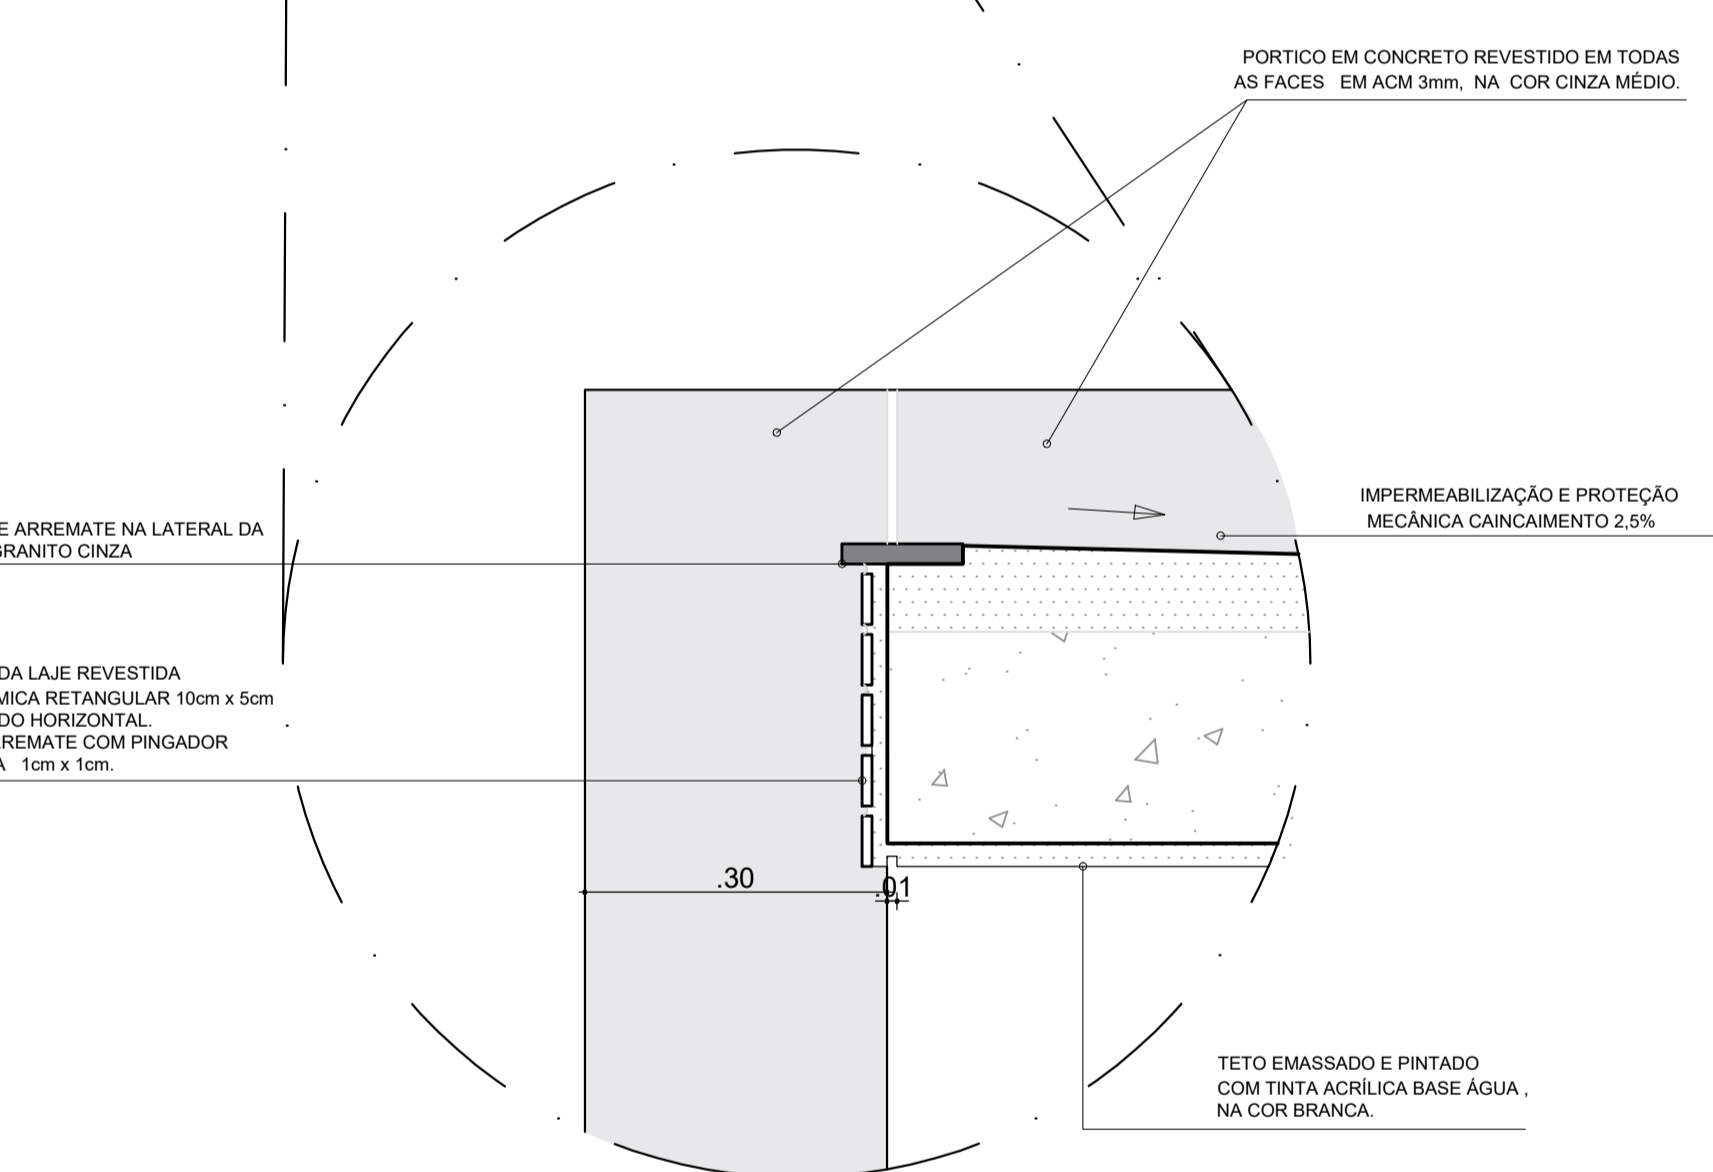

DETALHE ARREIMATE
COBERTA PASSARELA
ESCALA 1/75