



MPPE

DEMAE - DEPARTAMENTO MUNICIPAL DE INFRAESTRUTURA / C.M.A.T. - COORDENAÇÃO MUNICIPAL DE APOIO TÉCNICO E INFRAESTRUTURA
RUA JOSE MIGUEL, 176, APOLOGADO, RECIFE-PE, CEP: 50719-725, TEL: 3362.3411 - demaempe@paraty.br

ASSUNTO: PROJETO DE REFORMA COM ACRÉSCIMO DE ÁREA - NOVA SEDE PROMOTORIAS DE JUSTIÇA DE OLINDA, EM IMÓVEL SITUADO À AV. PAN NORDESTINA, 1250 - VILA POPULAR, OLINDA/PE.

FASE: PROJETO BÁSICO / P.J OLINDA

ÁREA TERRENO: 6.000,00 m²
ÁREA TOTAL CONST.: 2.114,42 m²

ARQUITETO RESPONSÁVEL: ANA MOURA / MONICA SCHETTINI

ESCALA: 1/25

DATA: MAR/2022

RELAÇÃO DE PRANCHAS:

- 01- PLANTA COBERTA GERAL
02- PLANTA BAIXA GERAL
03- PLANTA DEMOLIR E CONSTRUIR - TERREÇO
04- PLANTA DEMOLIR E CONSTRUIR - 1º PAV.
05- PLANTA ESPECIFICAÇÃO - TERREÇO
06- PLANTA ESPECIFICAÇÃO - 1º PAV.
06A - QUADROS DE ESPECIFICAÇÕES
07- COBERTA AA, CC E DD
08 - COBERTA BB e DD
09- FACHADAS
10- PLANTAS DETALHAMENTO QUARTO
11- PLANTAS DETALHAMENTO QUARTO
12- PLANTA PAGINAÇÃO PISO
13- PLANTA LAYOUT
14- PLANTA INDICATIVA DE PISOS ELET. e DADOS
15- PLANTA ESTRUTURA METÁLICA PARA FORRO
16- PLANTA FORRO e ILUMINAÇÃO
17- PLANTA DE AR CONDICIONADO
18- PLANTA DE VESTIÁRIO ACESSÍVEL - NBR 9050
19- PLANTA DE VESTIÁRIOS
20- PLANTA DE WC PÚBLICO INTERNO
21- PLANTA DE WC PÚBLICO EXTERNO - CONSTRUÇÃO
22- PLANTA DE WC PÚBLICO EXTERNO - ACESSÓRIOS
23- PLANTA DETALHAMENTO COFA
24- PLANTA DETALHAMENTO COFA
25- PLANTA DETALHAMENTO COFA
26- PLANTA DE GRANITOS
27- PLANTA DE PISO TÁXIL
28- PLANTA DE PASSEIO
29- PLANTA DE SUBESTAÇÃO E LINHAS
30- PLANTA DE PONTOS ELÉTRICOS EXTERNOS
- 31- PLANTA DE DET. DA ESCADA - ENTRADA PRINCIPAL
32- PLANTA DE DET. DA ESCADA E SAÍDA DE EMERGÊNCIA
33- PLANTA DE DET. DA CASA DA ESCADA
34- PLANTA DE DETALHAMENTO DA PASSARELA
35- PLANTA DE DETALHAMENTO DA PASSARELA
36- PLANTA DE ESQUADRIAS - DET. COBOGÓ
37- PLANTA DE ESQUADRIAS - DET. COBOGÓ
38- PLANTA DE ESQUADRIAS - DET. ESQUADRIAS DE ALUMÍNIO
39- PLANTA DE ESQUADRIAS - DET. ESQUADRIAS DE ALUMÍNIO
40- PLANTA DE ESQUADRIAS - DET. ESQUADRIAS DE ALUMÍNIO
41- PLANTA DE ESQUADRIAS - DET. ESQUADRIAS DE ALUMÍNIO
42- PLANTA DE ESQUADRIAS - DET. ESQUADRIAS DE ALUMÍNIO
43- PLANTA DE ESQUADRIAS - DET. PAINEL DE VIDRO TEMP.
44- PLANTA DE ESQUADRIAS - DET. PAINEL DE VIDRO TEMP.
45- PLANTA DE ESQUADRIAS - DET. PORTAS DE AÇO DE ENROLAR


P 37
DET. COBOGÓ

CONFERIR MEDIDAS NA OBRA




PLANTA DE LOCALIZAÇÃO
SEM ESCALA

QUADRO GERAL DE PANO DE COBOGÓ						ESPECIFICAÇÕES
PC	PANO DE COBOGÓ	QUANT.	L (m)	h (m)	LOCAL	
PC1	PANO DE COBOGÓ	1	12,49	1,65	FACHADA SUDESTE	COBOGÓ TIPO CAVERNOSO 18X18X10 SEM PINTURA, EMBASAMENTO DA PAREDE DE COBOGÓ, REPERCUSSÃO E DESPOLDADA COM ARMAZENAS DE COBLENTO, GAL. E. ARMA. INCLUI PINTURA COM TINTA CORAL, TINTA PROF. NA COR CINZA MÉDIO OU EQUIVALENTE.
PC2	PANO DE COBOGÓ	1	2,65	1,66	FACHADA NORDESTE	
PC3	PANO DE COBOGÓ	1	1,45	5,80	FACHADA NORDESTE	
PC4	PANO DE COBOGÓ	1	17,70	5,80	FACHADA SUDESTE	
PC5	PANO DE COBOGÓ	1	11,74	2,40	FACHADA SUDESTE	
PC6	PANO DE COBOGÓ	1	2,30	2,40	FACHADA SUDESTE	
PC7	PANO DE COBOGÓ	1	2,10	2,43	FACHADA SUDESTE	
PC8	PANO DE COBOGÓ	1	6,00	2,46	FACHADA SUDESTE	
PC9	PANO DE COBOGÓ	1	2,88	2,46	FACHADA SUDESTE	
PC10	PANO DE COBOGÓ	1	12,13	2,06	FACHADA SUDESTE	

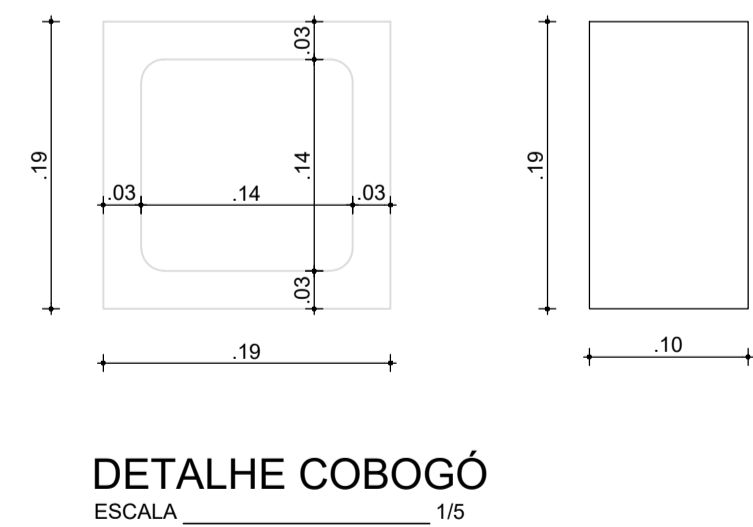


DETALHE COBOGÓ
ESCALA 1/5


PC1

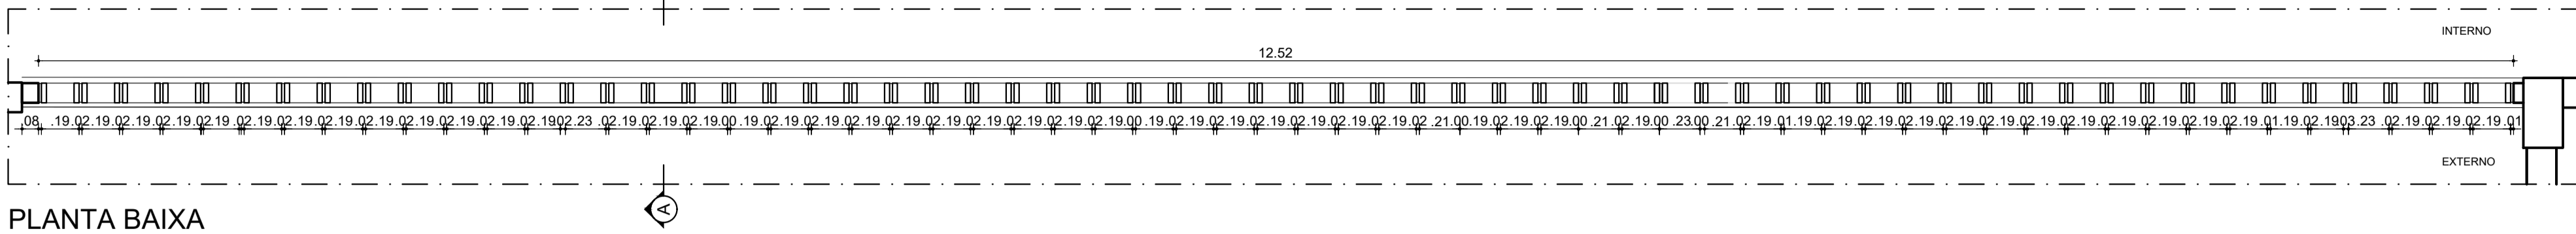

PLANTA BAIXA
ESCALA 1/25

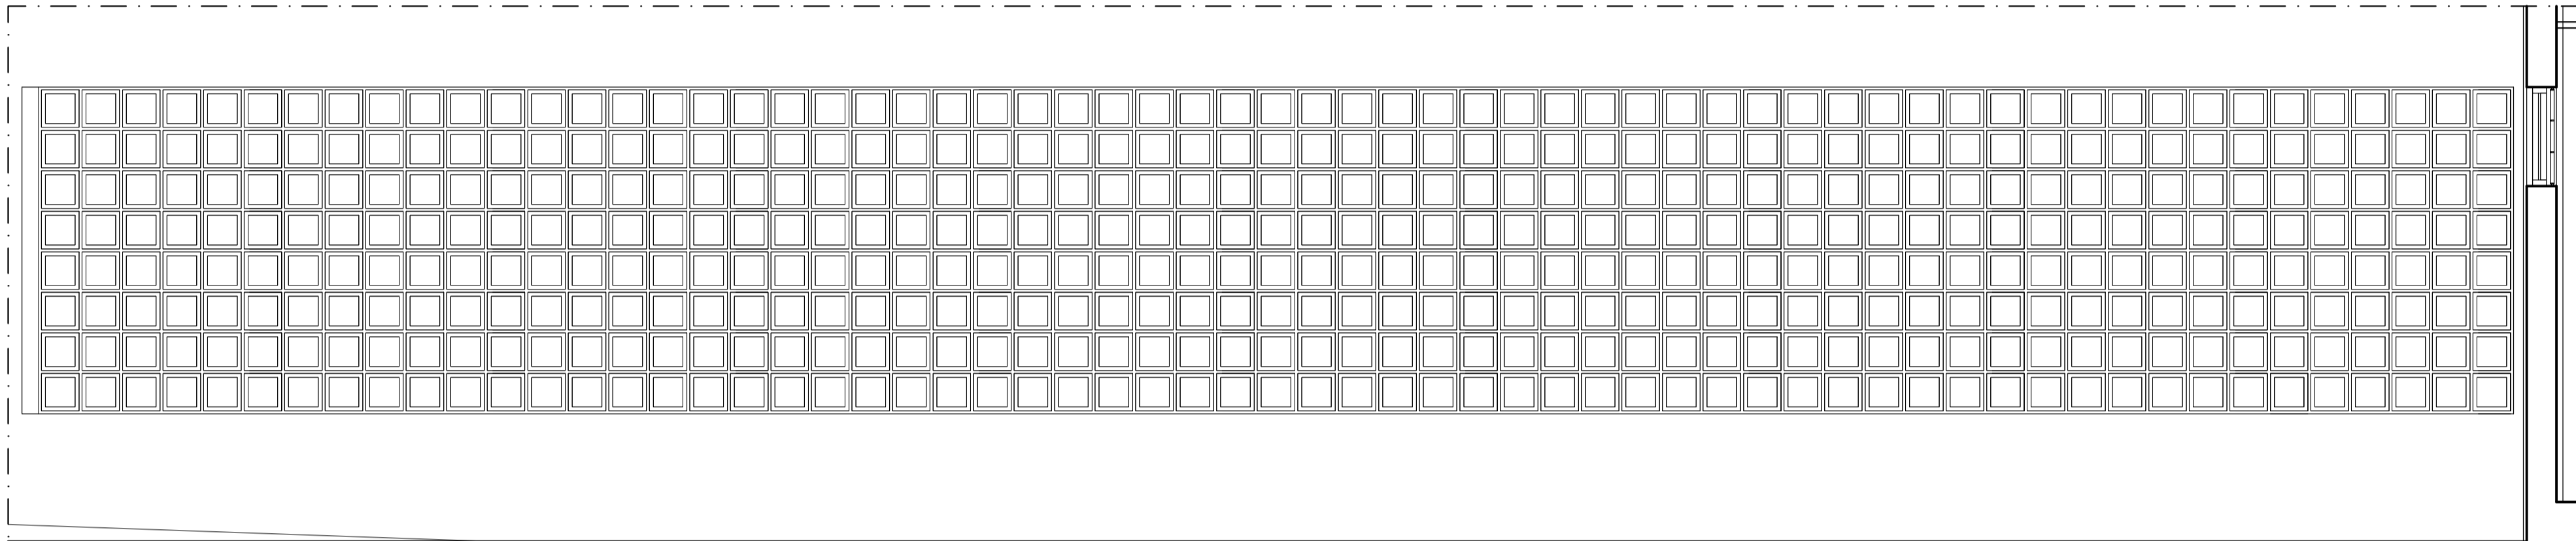


ELEVAÇÃO EXTERNA
ESCALA 1/25

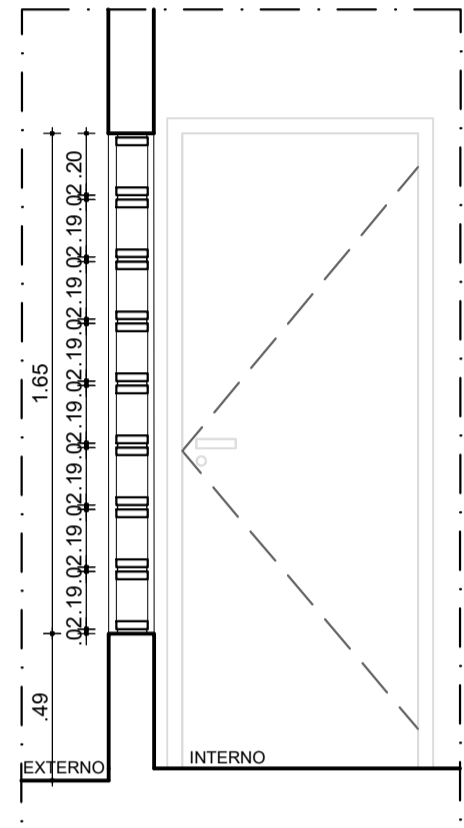


CORTE AA'
ESCALA 1/25


PC2

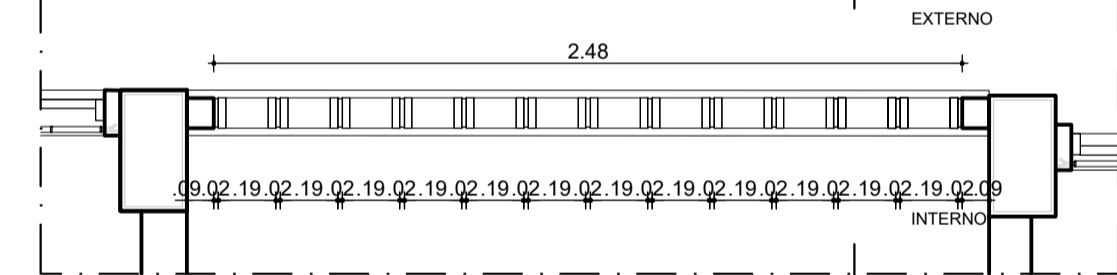

PLANTA BAIXA
ESCALA 1/25

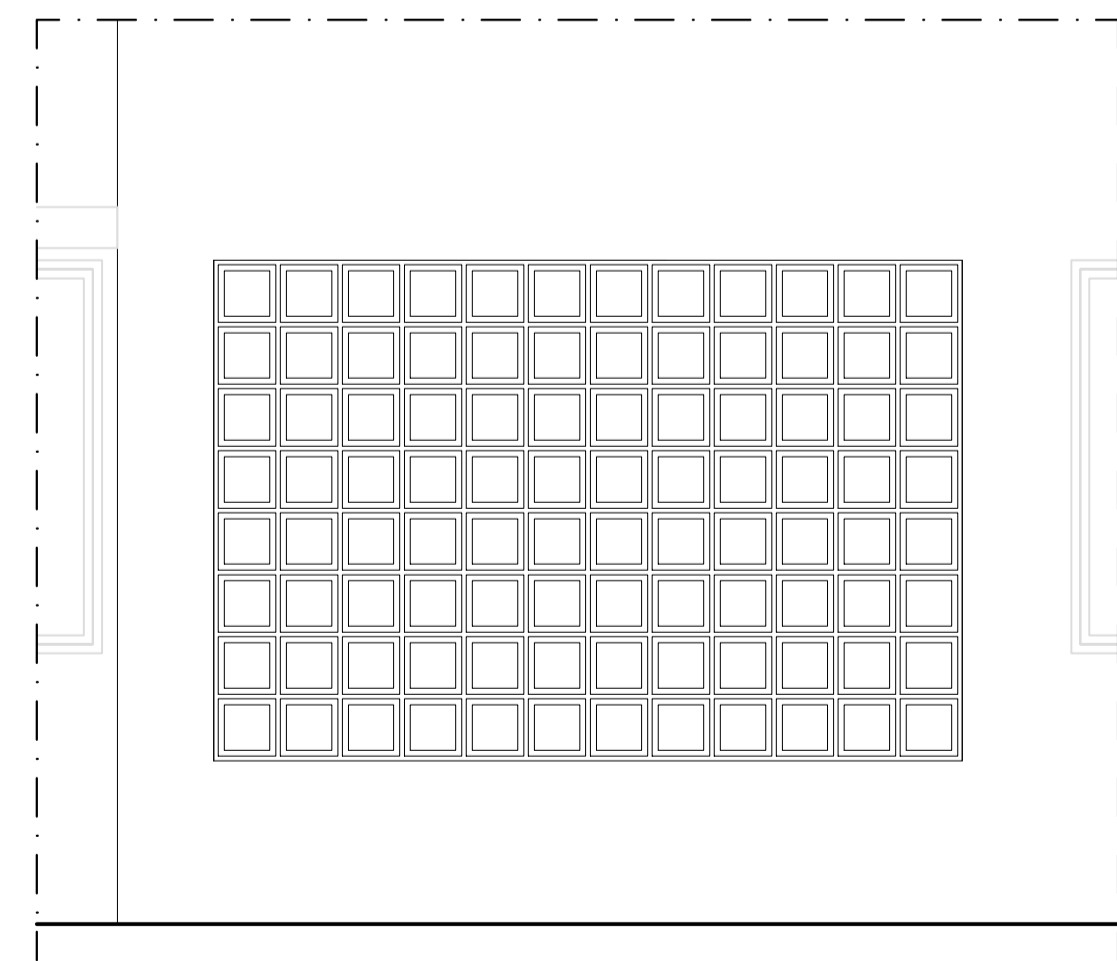


ELEVAÇÃO EXTERNA
ESCALA 1/25

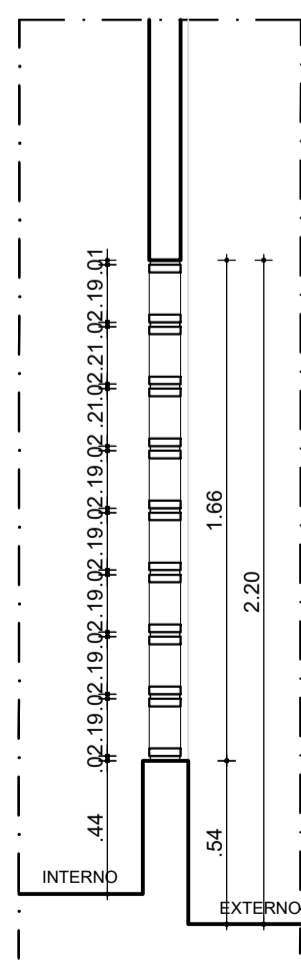


CORTE BB'
ESCALA 1/25


PC6

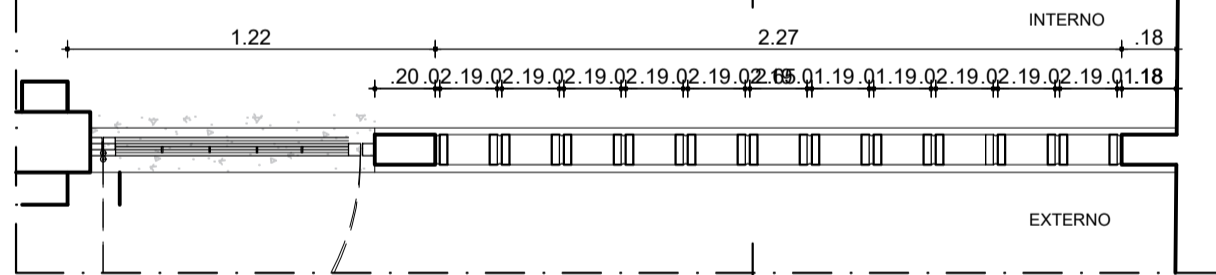

PLANTA BAIXA
ESCALA 1/25

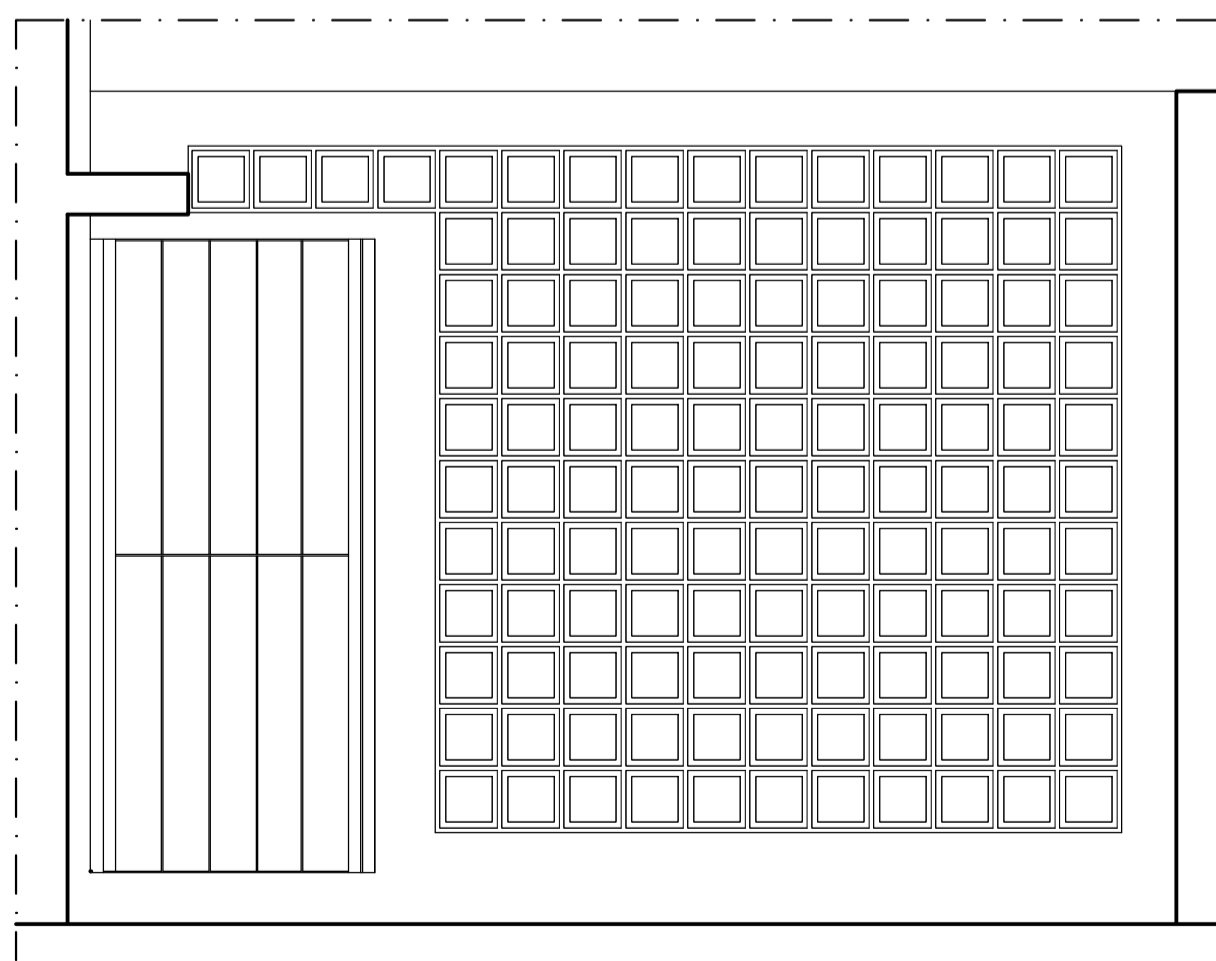


ELEVAÇÃO EXTERNA
ESCALA 1/25

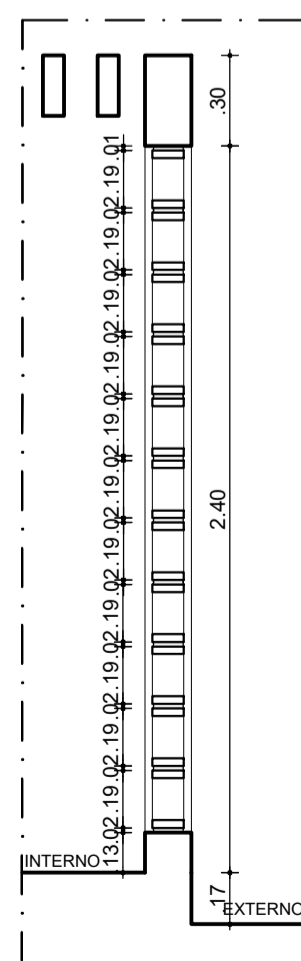


CORTE FF'
ESCALA 1/25

PC7

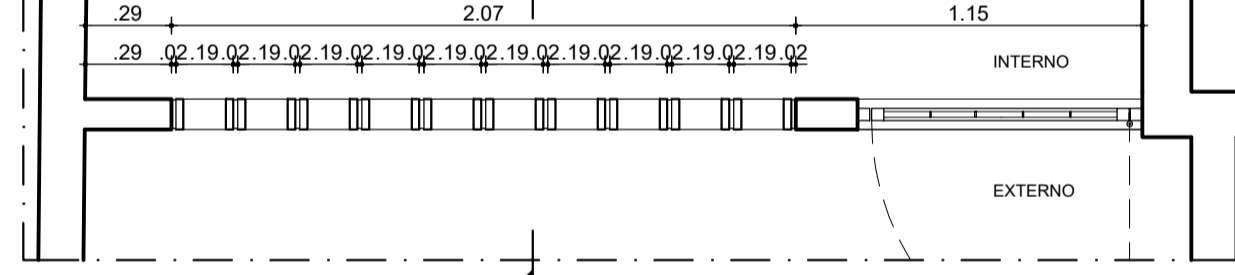


PLANTA BAIXA
ESCALA 1/25

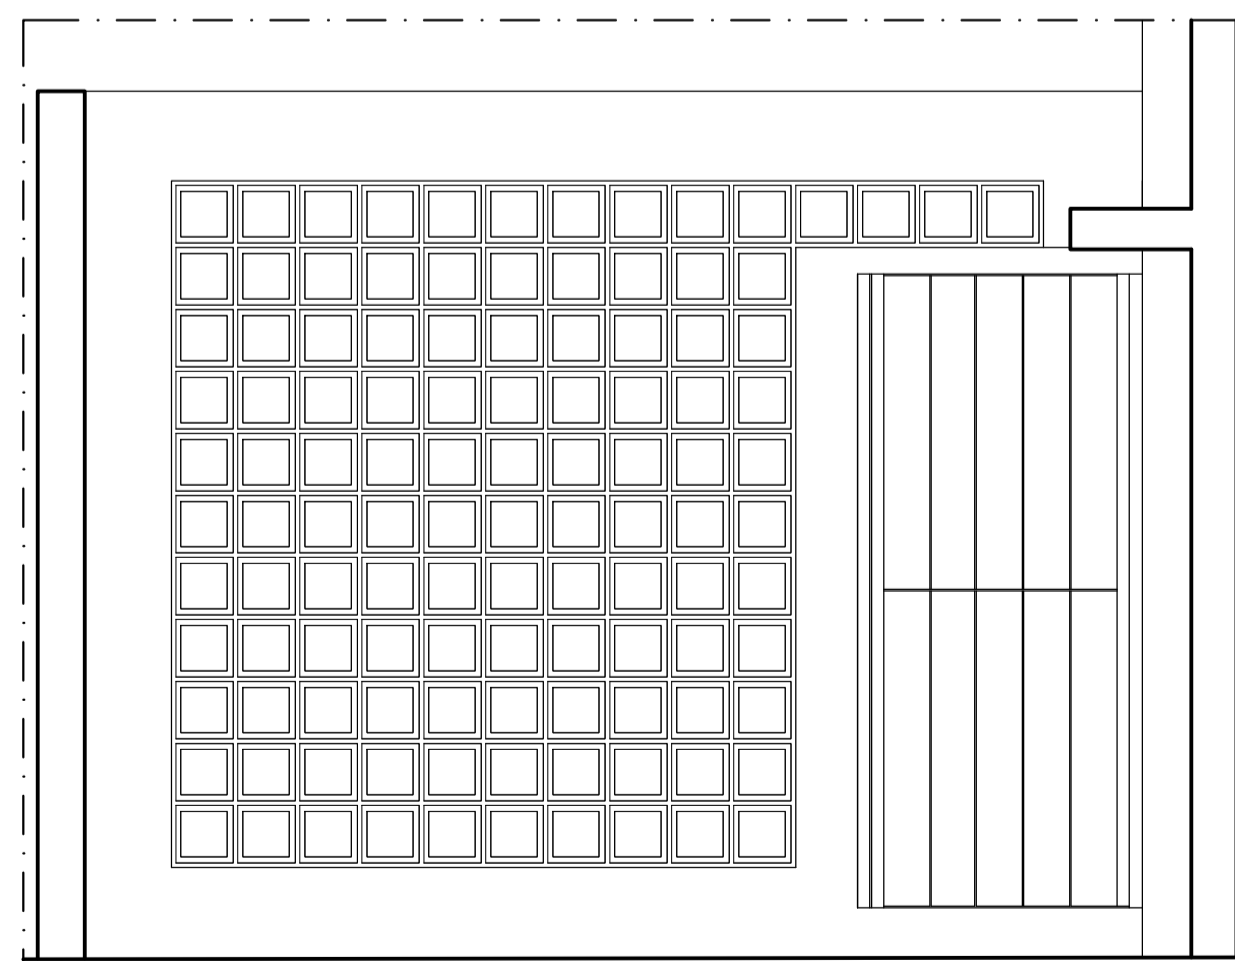


ELEVAÇÃO EXTERNA
ESCALA 1/25


PC3

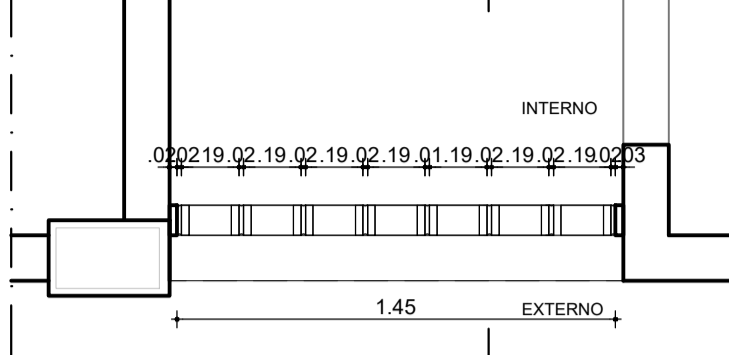

PLANTA BAIXA
ESCALA 1/25

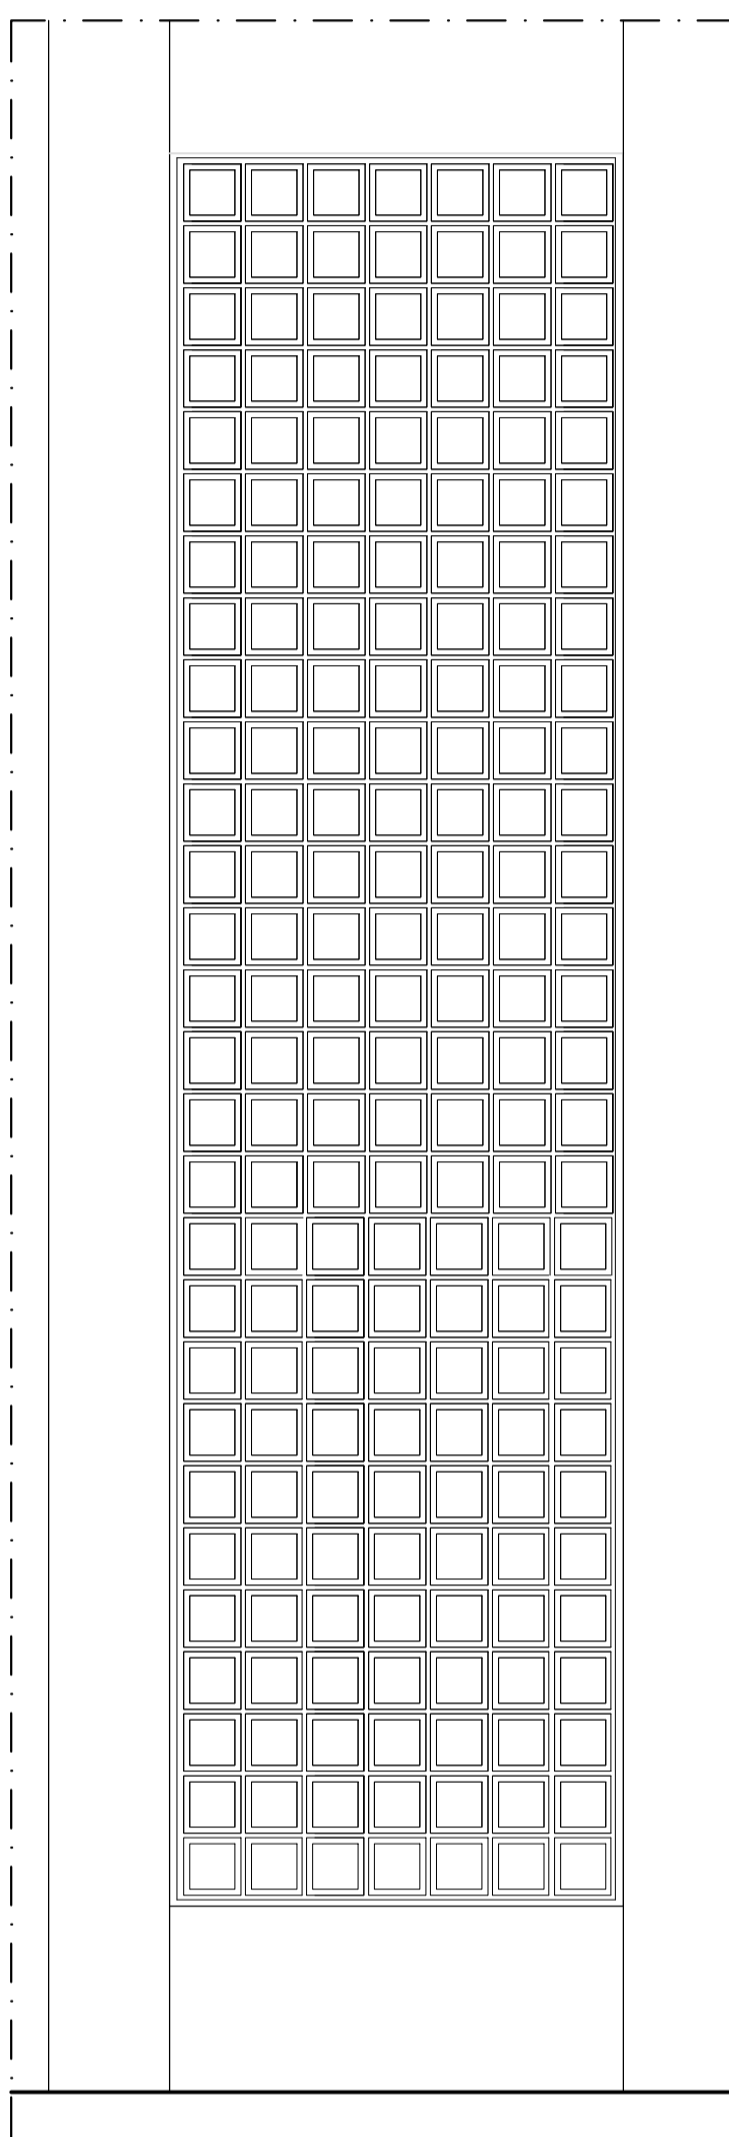

ELEVAÇÃO EXTERNA
ESCALA 1/25

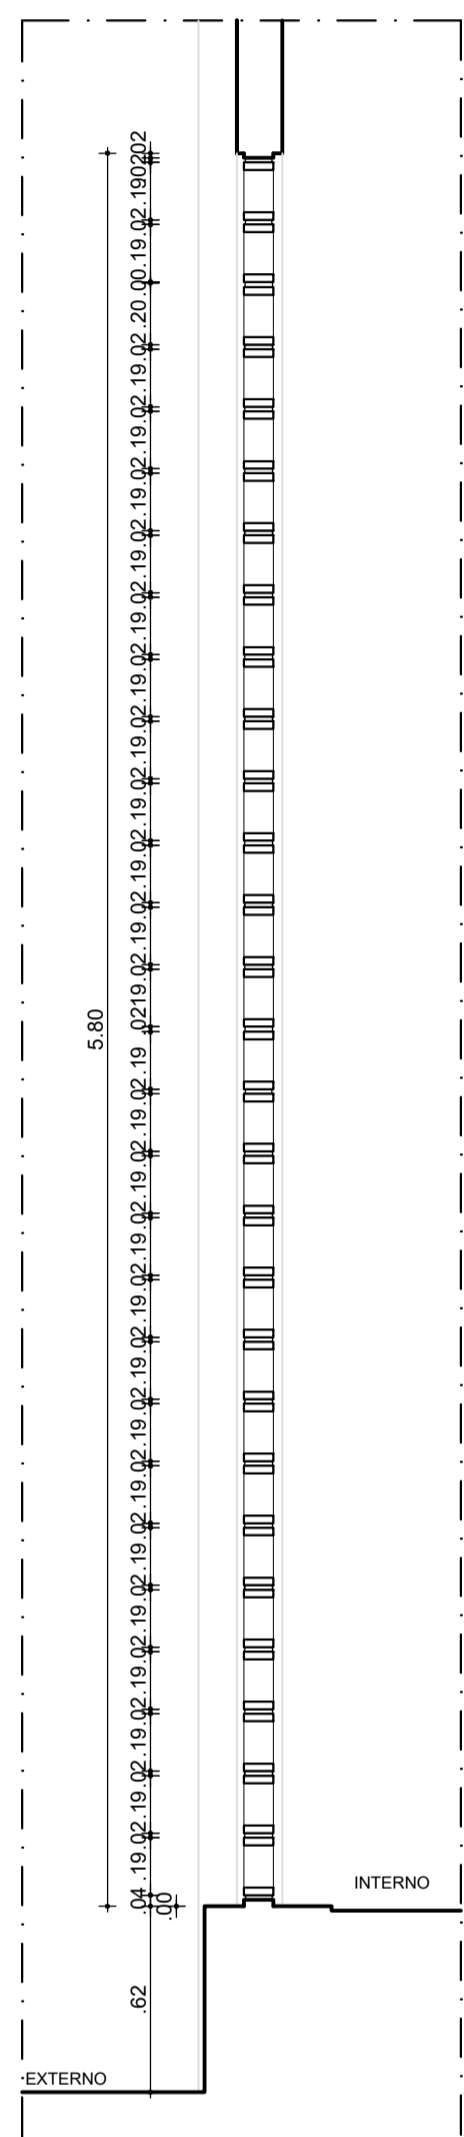

CORTE CC'
ESCALA 1/25