



ASSUNTO: PROJETO DE REFORMA COM ACRÉSCIMO DE ÁREA - NOVA SEDE PROMOTORIAS DE JUSTIÇA DE OLINDA, EM IMÓVEL SITUADO À AV. PAN NORDESTINA, 1250 - VILA POPULAR, OLINDA/PE.

ASSUNTO: PROJETO DE REFORMA COM ACRÉSCIMO DE ÁREA - NOVA SEDE PROMOTORIAS DE JUSTIÇA DE OLINDA, EM IMÓVEL SITUADO À AV. PAN NORDESTINA, 1250 - VILA POPULAR, OLINDA/PE.

FASE: PROJETO BÁSICO / PJ OLINDA	ÁREA TERRENO: 6.000,00 m²
	ÁREA TOTAL CONST.: 2.114,42 m²


ARQUITETO RESPONSÁVEL: ANA MOURA / MONICA SCHETTINI

ESCALA: 1/75 DATA: MAR/2022

RELAÇÃO DE PRANCHAS:

[illegible]

CONFERIR MEDIDAS NA OBRA

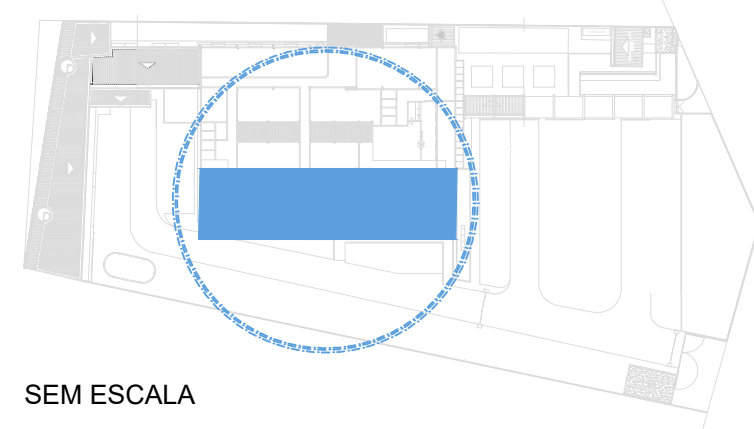




SEM ESCAL

PLANTA DE LOCALIZAÇÃO

Obs: Todos os desníveis de 2cm serão vencidos nas soleiras, que serão inclinadas.

LEGENDA

	ALVENARIA A DEMOLIR
	ALVENARIA A CONSTRUIR
	DIVISÓRIA DRYWALL A SER INSTALADA

PLANTA BAIXA - 1º PAV
ESCALA 1/75

