



MINISTÉRIO PÚBLICO DE PERNAMBUCO
DEPARTAMENTO MINISTERIAL DE INFRAESTRUTURA

RUA SÃO MIGUEL, 250 - AFOGADOS - RECIFE - PE FONE / FAX: 3182.3611

arquitetos:

ANA MOURA
ANA PATRICIA DE BIASE
CHRISTINA GALAMBA
RAFAEL BOTELHO

ARQUITETURA

PROJETO BÁSICO PREDIAL - OCUPAÇÃO

PROMOTORIA - GLÓRIA DE GOITÁ / PE

ASSUNTO:

PROJETO DE REFORMA SEM ACRESCIMO E ADEQUAÇÃO AS NORMAS DE ACESSIBILIDADE (NBR 9050) DO IMÓVEL SITUADO NA RUA LUIZ DE LIMA CABRAL, Nº 54 - GLÓRIA DO GOITÁ / PE.

DATA:

06_06_2014

ESCALA:

1/25

ATUALIZADO EM:

R02 - 27_08_2014

COLABORAÇÃO:

HUGO

ÁREAS (m²):

RELAÇÃO DE PRANCHAS:

01/08 PLANTA DE OBRA
02/08 CORTE AB / DETALHE FACHADA / MURO/ COBOGÓ
03/08 PLANTA DE PAGINAÇÃO DE PISO
04/08 PLANTA DE FORRO / ILUMINAÇÃO
05/08 DETALHE WC ACESSÍVEL / WC SERVIÇO
06/08 DETALHES PLACAS
07/08 DETALHE LIXEIRA / CORRIMÃO
08/08 DETALHE PORTA DE VIDRO / PORTA DE ALUMÍNIO
ENTRADA PRINCIPAL

PRANCHA:

08/08

DETALHE
PORTA DE VIDRO /
PORTA DE ALUMÍNIO
ENTRADA PRINCIPAL


OBSERVAÇÕES:

1. CONFERIR COTAS NA OBRA
2. AS ESPECIFICAÇÕES CONTIDAS NESTE PROJETO PODERÃO SER SUBSTITUÍDAS POR OUTRAS MARCAS, DESDE QUE MANTENHA-SE A EQUIVALÊNCIA TÉCNICA ENTRE OS MATERIAIS
3. AS PAREDES POSSUEM 15 CM DE ESPESSURA, EXCETO QUANDO COTA INFORMAR OUTRA MEDIDA.

RESPONSÁVEL TÉCNICO


RESPONSÁVEL TÉCNICO

PROPRIETÁRIO: MPPE- PROCURADORIA GERAL DE JUSTIÇA

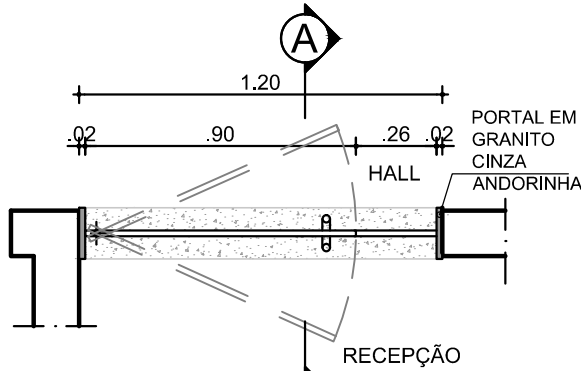


PLANTA BAIXA- PVT 01

ESCALA 1/25

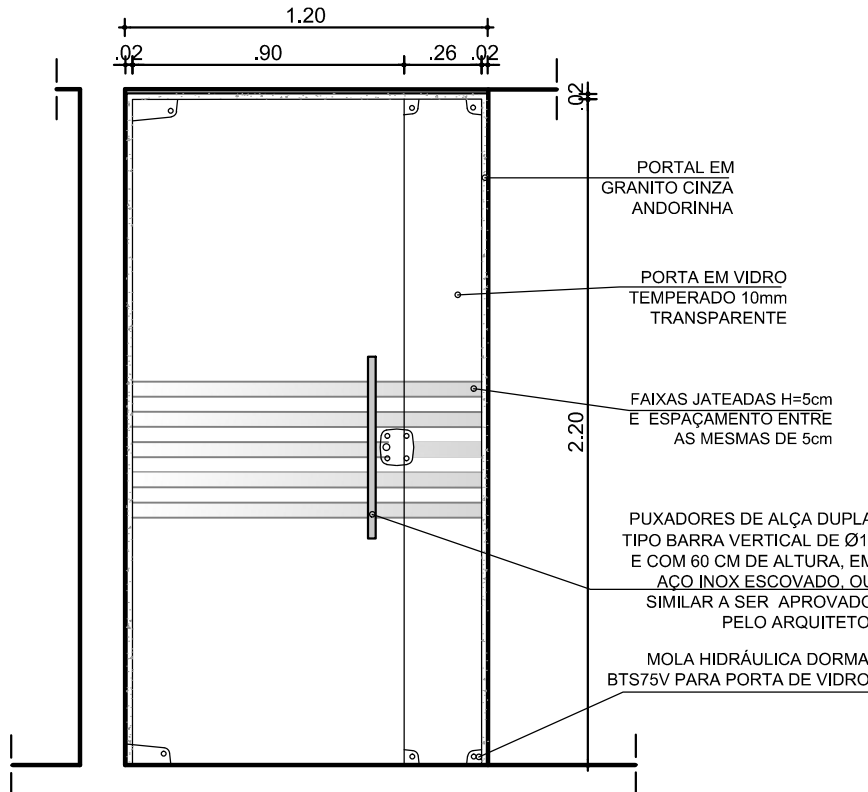


ELEVAÇÃO - PVT 01

ESCALA 1/25

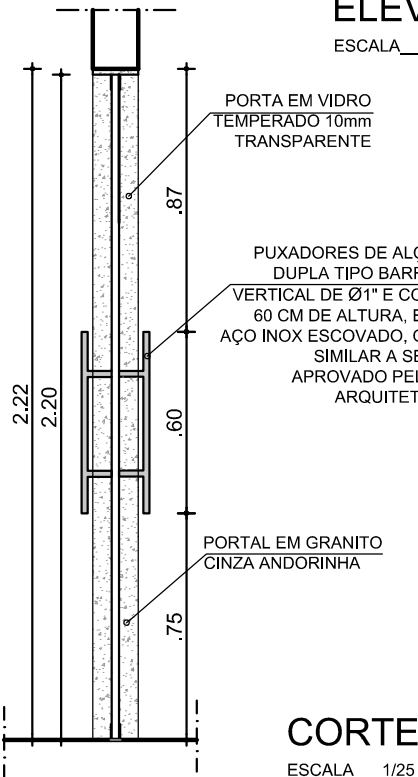


CORTE AA- PVT 01

ESCALA 1/25

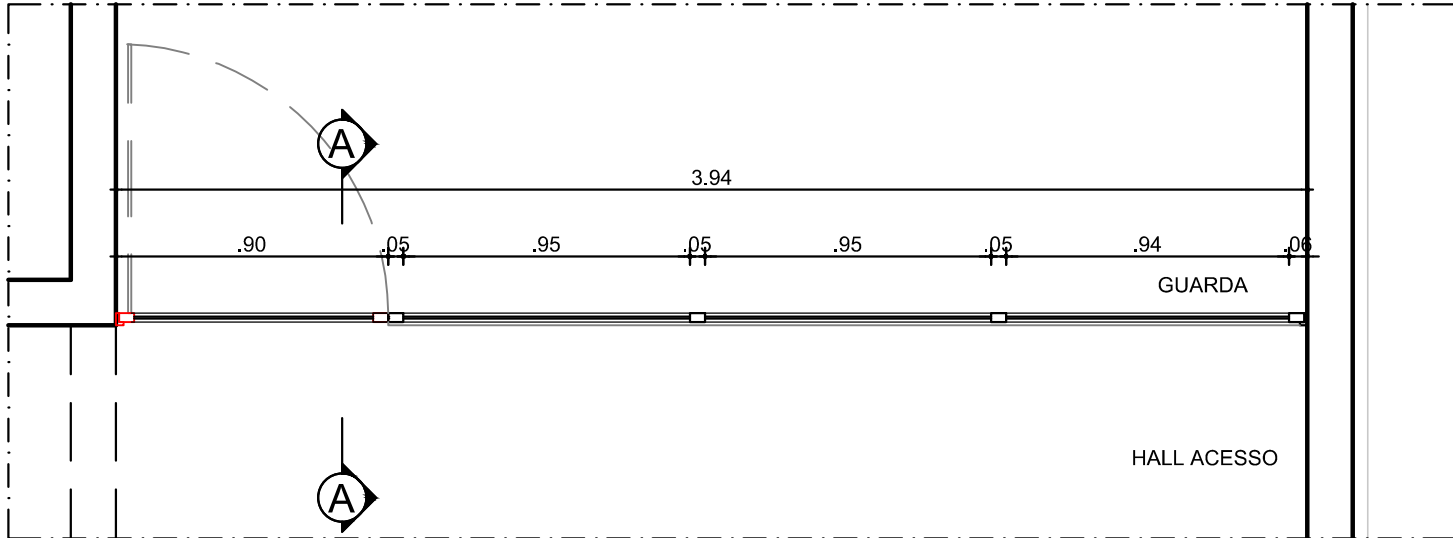

PLANTA BAIXA- PA 01

ESCALA 1/25

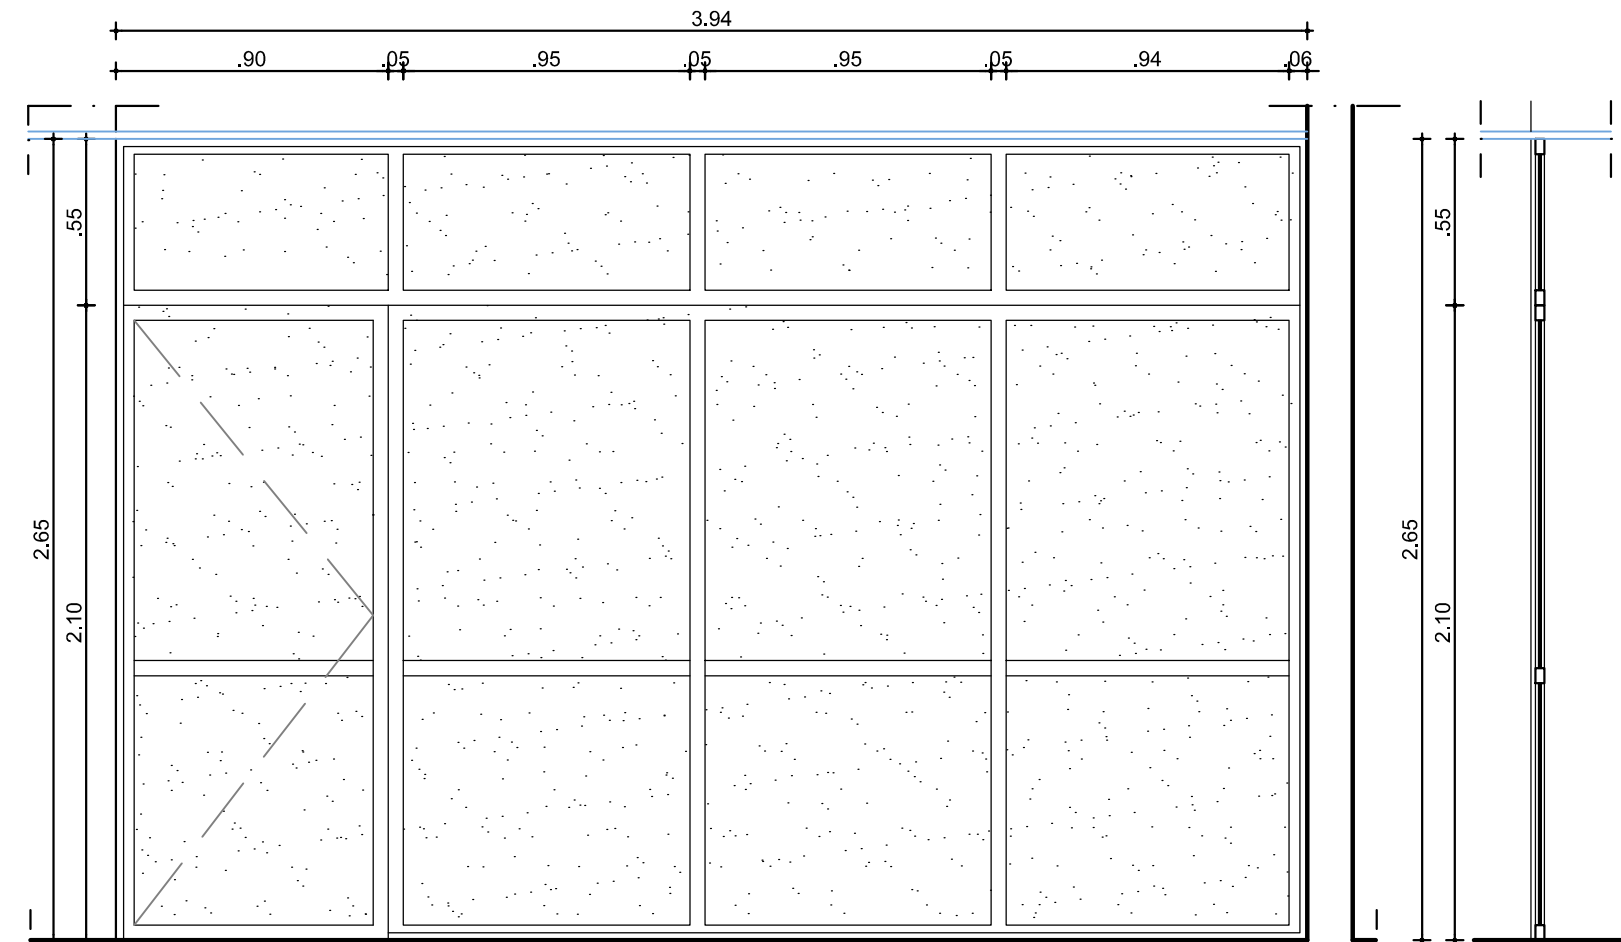

ELEVAÇÃO - PA 01

ESCALA 1/25

PA 01
CORTE AA

ESCALA 1/25

VIDRO TEMPERADO						
NOMENCLATURA	QUANT.	DIMENSÕES (m) L x H	ÁREA (m²)	ÁREA TOTAL (m²)	LOCALIZAÇÃO	FOLHAS EM VIDRO TEMPERADO
PVT 01	01	1,20 x 2,22	2,66	2,66	RECEPÇÃO/ HALL	02 FOLHAS - 01 DE GIRO (0,90 x 2,22) 01 FIXA (0,26 x 2,22)
TOTAL			2,66			

PORTAS EM ALUMÍNIO							
NOME	QUANT.	DIMENSÕES (m) L x H	ÁREA (m²)	ÁREA TOTAL (m²)	LOCALIZAÇÃO	TIPO	ESPECIFICAÇÕES
PA 01	01	3,94 x 2,65 0,90 x 2,10 (01 FOLHA DE GIRO) 3,04 x 2,10 (03 FOLHAS FIXAS) 3,94 x 0,55 (04 BANDEIRAS FIXAS)	10,44	10,44	ENTRADA PRINCIPAL	ABRIR / FIXO	ESQUADRIA DE VIDRO COMUM TRANSPARENTE E PERFIS DE ALUMÍNIO ANODIZADO NA COR NATURAL DA MARCA ALCOA, LINHA PRÁTICA OU EQUIVALENTE TÉCNICO, COM 01 PORTA DE GIRO (0,90X2,10).