

MINISTÉRIO PÚBLICO DE PERNAMBUCO

DEPARTAMENTO MINISTERIAL DE INFRAESTRUTURA

RUA SÃO MIGUEL, 250 - AFOGADOS - RECIFE - PE FONE / FAX: 3182.3611

arquiteto:

ANA MOURA

ANA PATRICIA DE BIASE

CHRISTINA GALAMBA

RAFAEL BOTELHO

ARQUITETURA

PROJETO BÁSICO PREDIAL - OCUPAÇÃO

PROMOTORA - GLÓRIA DE GOITÁ / PE

ASSUNTO:

PROJETO DE REFORMA SEM ACRESCIMO E ADEQUAÇÃO AS NORMAS DE ACESSIBILIDADE (NBR 9050) DO IMÓVEL SITUADO NA RUA LUIZ DE LIMA CABRAL, Nº 54 - GLÓRIA DO GOITÁ / PE.

DATA:

06_06_2014

ESCALA:

1/50

ATUALIZADO EM:

R02 - 27_08_2014

COLABORAÇÃO:

PAULO

ÁREAS (m²):

01/08 PLANTA DE OBRA

02/08 CORTE AB / DETALHE FACHADA / MURO/ COBOGO

03/08 PLANTA DE PAGINAÇÃO DE PISO

04/08 PLANTA DE FORRO / ILUMINAÇÃO

05/08 DETALHE WC ACESSÍVEL / WC SERVIÇO

06/08 DETALHES PLACAS

07/08 DETALHE LIXEIRA / CORRIMÃO

08/08 DETALHE PORTA DE VIDRO / PORTA DE ALUMÍNIO ENTRADA PRINCIPAL

PRANCHA:

03/08

PLANTA DE PAGINAÇÃO DE PISO

OBSERVAÇÕES:

1. CONFERIR COTAS NA OBRA

2. AS ESPECIFICAÇÕES CONTIDAS NESTE PROJETO PODERÃO SER SUBSTITUÍDAS POR OUTRAS MARCAS, DESDE QUE MANTENHA-SE A EQUIVALÊNCIA TÉCNICA ENTRE OS MATERIAIS


3. AS PAREDES POSSUEM 15 CM DE ESPESURA, EXCETO QUANDO COTA INFORMAR OUTRA MEDIDA.

4. PÉ DIREITO ATÉ O FORRO (LAMBRI DE MADEIRA)


RESPONSÁVEL TÉCNICO

RESPONSÁVEL TÉCNICO

PROPRIETÁRIO: MPPE- PROCURADORIA GERAL DE JUSTIÇA

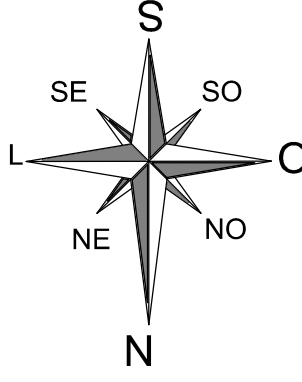

RUA LUIZ DE LIMA CABRAL

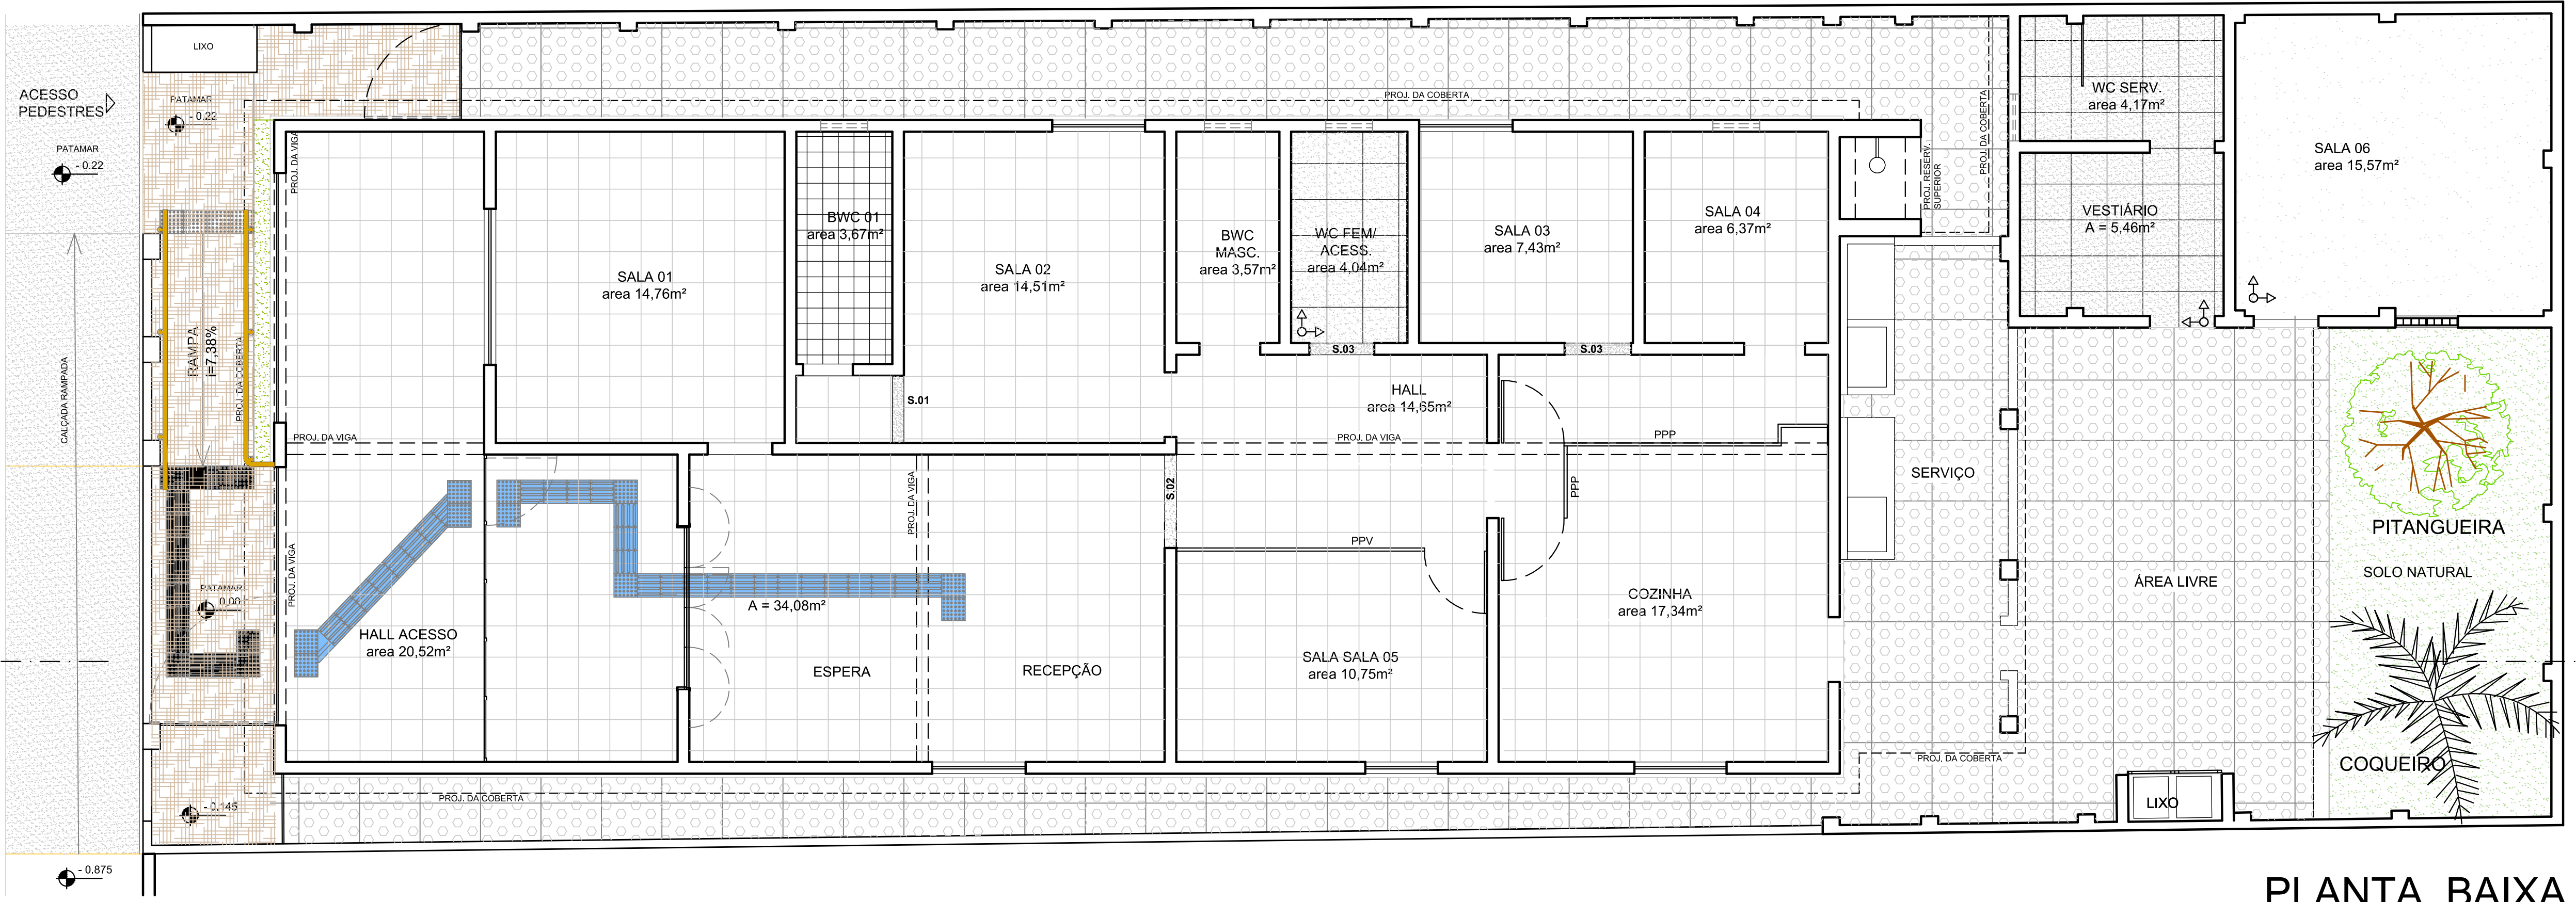

LEGENDA - PISO

- 01.12 - ASSENTAMENTO DE PISO CERÂMICO ELIZABETH PEI 4, LINHA LINHO BRANCO, 34cm x 34 cm OU EQUIVALENTE TÉCNICO E APLICAÇÃO DE REJUNTE QUARTZOLIT 3mm NA COR CINZA PLATINA OU EQUIVALENTE TÉCNICO, INCLUSIVE RODAPÉ NO VESTIÁRIO.
- 01.02 - PISO TÁTIL DE ALERTA EMBORRACHADO AZUL DIM.: 25.00 X 25.00 CM DA MARCA MERCURY OU EQUIVALENTE TÉCNICO, CONFORME NBR 9050.
- 01.03 - PISO TÁTIL DIRECIONAL EMBORRACHADO AZUL DIM.: 25.00 X 25.00 CM DA MARCA MERCURY OU EQUIVALENTE TÉCNICO, CONFORME NBR 9050.
- 01.04 - PISO TÁTIL DE ALERTA EM PLACA DE CONCRETO PIGMENTADO COM A COR AZUL EQUIVALENTE AO AZUL DO ITEM 01.03 DIM.: 25.00 X 25.00 CM OU EQUIVALENTE TÉCNICO, CONFORME NBR 9050.
- 01.05 - PISO TÁTIL DIRECIONAL EM PLACA DE CONCRETO PIGMENTADO COM A COR AZUL EQUIVALENTE AO AZUL DO ITEM 01.03 DIM.: 25.00 X 25.00 CM OU EQUIVALENTE TÉCNICO, CONFORME NBR 9050.
- 01.06 - ÁREA DE SOLO NATURAL TRATADA COM BARRO DE JARDIM E PLANTADA COM GRAMA ESMERALDA EM TAPETE E VEGETAÇÃO ARBUSTIVA, FORNECIMENTO E PLANTIO
- 01.07 - ASSENTAMENTO DE PISO EM PEDRA NATURAL TIPO ITACOLOMY 50x25cm INCLUSIVE COM APLICAÇÃO DE REJUNTE QUARTZOLIT 3mm NA COR CINZA PLATINA OU EQUIVALENTE TÉCNICO.
- 01.08 - PISO EM CONCRETO, CONFORME PLANILHA ORÇAMENTÁRIA.
- 01.10 - PISO CERÂMICO 40x40 DECORADO EXISTENTE.
- 04.05 - SOLEIRA EM GRANITO CINZA ANDORINHA.
- LAJOTA DE CONCRETO "TIPO ALERTA" EXISTENTE. LIMPEZA ATRAVÉS DE JATO DE ÁGUA DE ALTA PRESSÃO
- PISO EM CIMENTO QUEIMADO EXISTENTE.
- PISO CERÂMICO 20x20 DECORADO EXISTENTE.

LEGENDA DE SOLEIRAS:

- 04.05 - SOLEIRAS (CONFERIR COTAS NO LOCAL)
- S.01 - SOLEIRA EM GRANITO NATURAL CINZA ANDORINHA POLIDO. LOCAL: SALA 02. MEDIDAS: 0,86 x 0,15 m - QUANTIDADE: 01
- S.02 - SOLEIRA EM GRANITO NATURAL CINZA ANDORINHA POLIDO. LOCAL: RECEPÇÃO/HALL. MEDIDAS: 1,16 x 0,15m - QUANTIDADE:01
- S.03 - SOLEIRA EM GRANITO NATURAL CINZA ANDORINHA POLIDO. LOCAL: SALA 03 E WC ACESSÍVEL. MEDIDAS: 0,80 x 0,15m - QUANTIDADE:02
- OBS: VERIFICAR OS PORTAIS EM GRANITO NA PLANTA DE OBRA E DETALHE.

PLANTA BAIXA
ESCALA _____ 1 / 50