

MINISTÉRIO PÚBLICO DE PERNAMBUCO

DEPARTAMENTO MINISTERIAL DE INFRAESTRUTURA

RUA SÃO MIGUEL, 250 - AFOGADOS - RECIFE - PE FONE / FAX: 3182.3611

arquitetos:  
ANA MOURA  
ANA PATRÍCIA DE BIASI  
CHRISTINA GALAMBA  
RAFAEL BOTELHO

ARQUITETURA  
PROJETO BÁSICO PREDIAL - OCUPAÇÃO  
PROMOTORIA - GLÓRIA DE GOITÁ / PE

ASSUNTO:  
PROJETO DE REFORMA SEM ACRESCIMO E ADEQUAÇÃO AS NORMAS DE ACESSIBILIDADE (NBR 9050) DO IMÓVEL SITUADO NA RUA LUIZ DE LIMA CABRAL, Nº 54 - GLÓRIA DO GOITÁ / PE.

DATA:  
06\_06\_2014

ESCALA:  
1/50

ATUALIZADO EM:  
R02 - 27\_08\_2014

COLABORAÇÃO:  
PAULO

ÁREAS (m²):

01/08 PLANTA DE OBRA  
02/08 CORTE AB / DETALHE FACHADA / MURO/ COBOGÔ  
03/08 PLANTA DE PAGINAÇÃO DE PISO  
04/08 PLANTA DE FORRO / ILUMINAÇÃO  
05/08 DETALHE WC ACESSÍVEL / WC SERVIÇO  
06/08 DETALHES PLACAS  
07/08 DETALHE LIXEIRA / CORRIMÃO  
08/08 DETALHE PORTA DE VIDRO / PORTA DE ALUMÍNIO  
ENTRADA PRINCIPAL


04/08  
PLANTA DE FORRO /  
ILUMINAÇÃO

OBSERVAÇÕES:  
1. CONFERIR COTAS NA OBRA  
2. AS ESPECIFICAÇÕES CONTIDAS NESTE PROJETO PODERÃO SER SUBSTITUÍDAS POR OUTRAS MARCAS, DESDE QUE MANTENHA-SE A EQUIVALÊNCIA TÉCNICA ENTRE OS MATERIAIS  
3. AS PAREDES POSSUEM 15 CM DE ESPESURA, EXCETO QUANDO COTA INFORMAR OUTRA MEDIDA.  
4. PÉ DIREITO ATÉ O FORRO (LAMBRI DE MADEIRA)


RESPONSÁVEL TÉCNICO

RESPONSÁVEL TÉCNICO

PROPRIETÁRIO: MPPE- PROCURADORIA GERAL DE JUSTIÇA

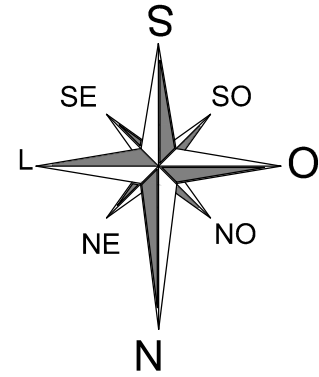

RUA LUIZ DE LIMA CABRAL

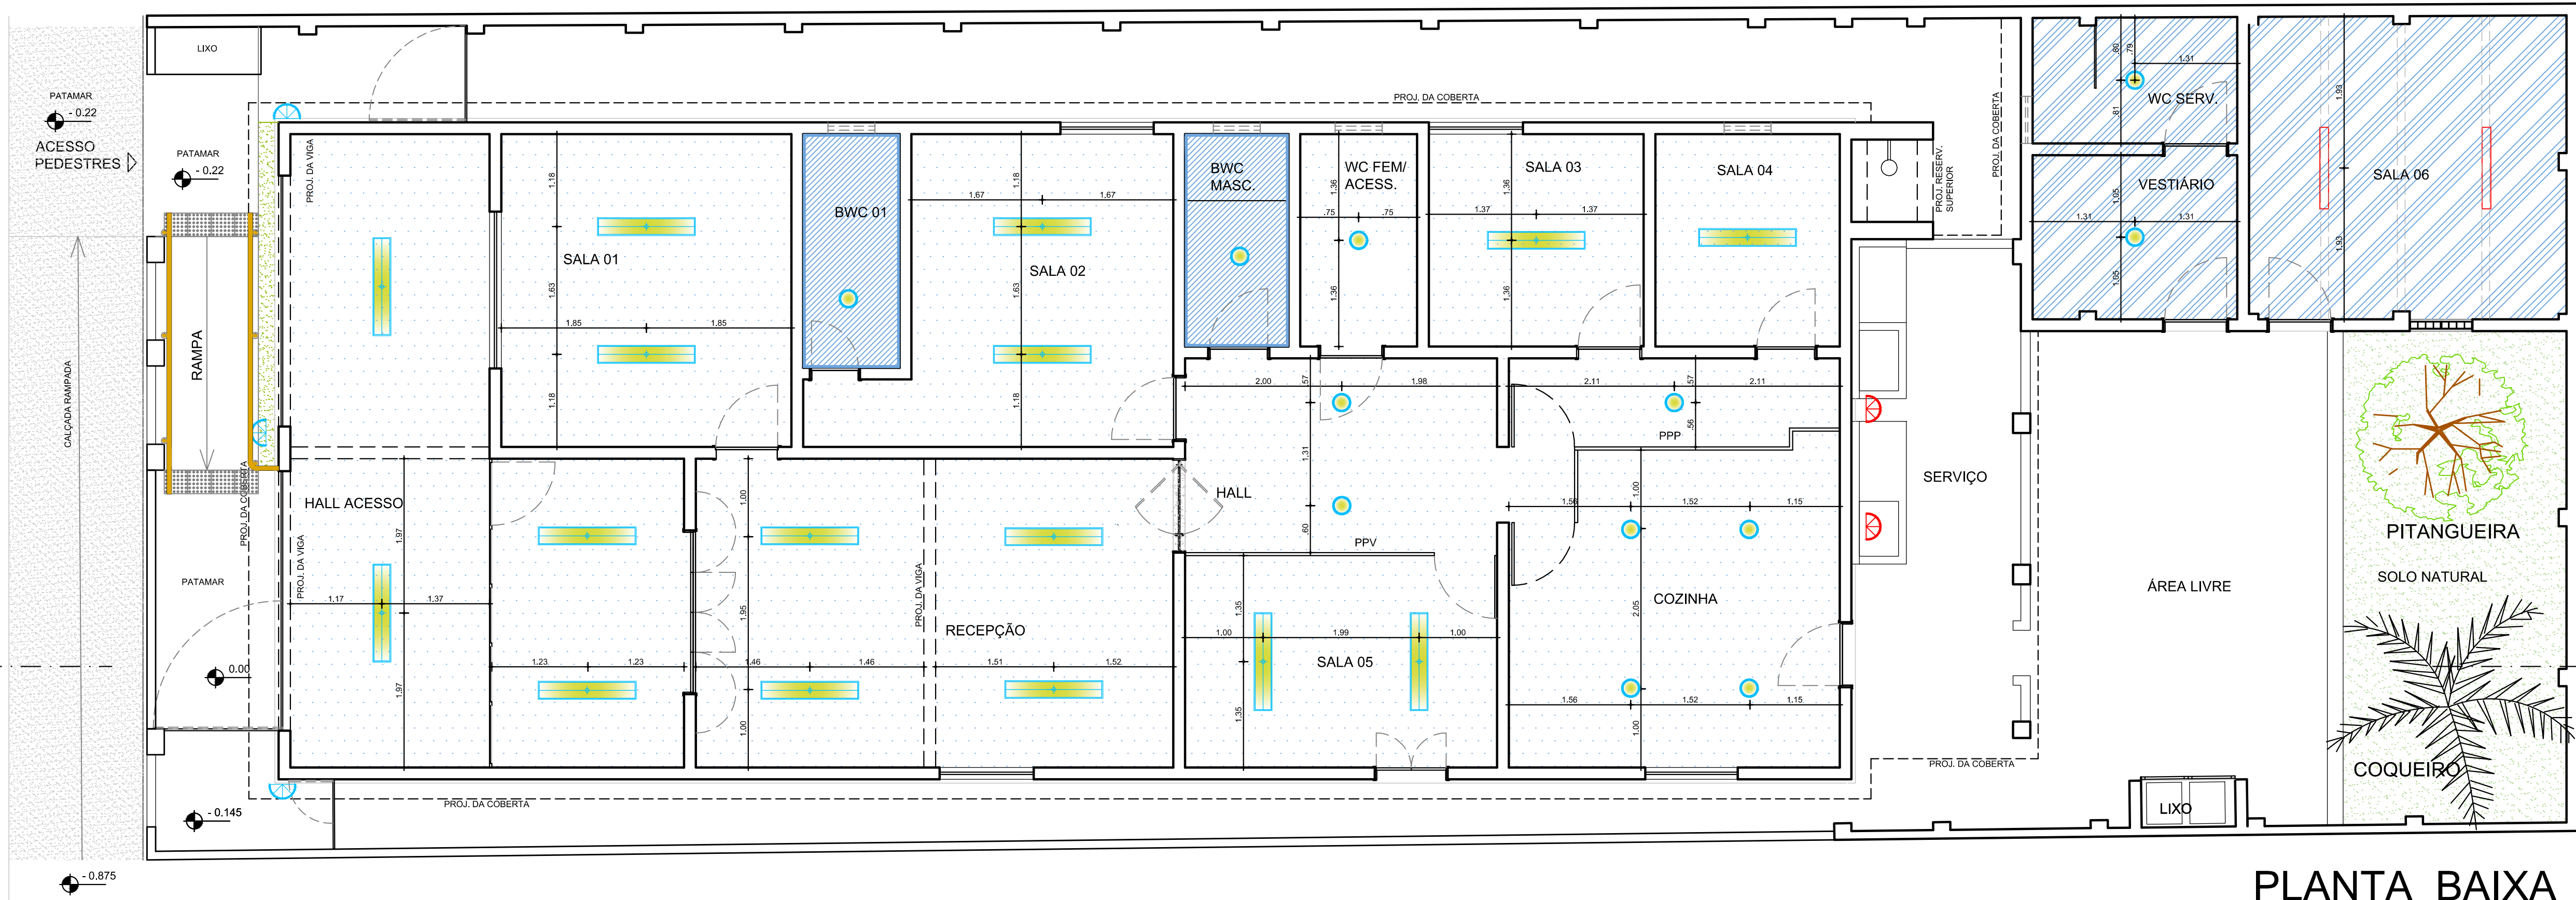

LEGENDA - FORRO

03.01 - FORRO EM LAMBRI DE MADEIRA COM TRATAMENTO CONTRA AGENTES DETERIORADORES.

03.02 - RECUPERAÇÃO E PINTURA DE FORRO DE GESSO EXISTENTE, ONDE SE FIZER NECESSÁRIO.

03.03 - FORRO EM PVC ESTRUTURADO ATRAVÉS DE METALON.

LEGENDA LUMINÁRIAS

LUMINÁRIA RETANGULAR DE SOBREPOR, COM REFLETOR E ALETAS PLANAS. COMPLETA, PARA 2 LÂMPADAS FLUORESCENTES TUBULARES 32W, REF. C - 2359, FAB. LUSTRES PROJETO

LUMINÁRIA REDONDA DE SOBREPOR, COM 2 LÂMPADAS FLUORESCENTES COMPACTA 20W, REF. C - 2044 M, FAB. LUSTRES PROJETO

LUMINÁRIA EXISTENTE, TIPO TARTARUGA, INCLUSIVE COM LÂMPADA FLUORESCENTE.

LUMINÁRIA NOVA, TIPO TARTARUGA, INCLUSIVE COM LÂMPADA FLUORESCENTE.

LÂMPADA FLUORESCENTE, FIXADA NA ESTRUTURA DE MADEIRA EXISTENTE.

PLANTA BAIXA  
ESCALA 1 / 50