



MINISTÉRIO PÚBLICO DE PERNAMBUCO

DEPARTAMENTO MINISTERIAL DE INFRA ESTRUTURA

RUA SÃO MIGUEL, 250 - AFogados - RECIFE - PE FONE / FAX: 3182.3611

ARQUITETOS:

ANA MOURA

ANA PATRÍCIA DE BIASE

ARQUITETURA

PROJETO BÁSICO PREDIAL

PROMOTORIA DE CARUARU

ASSUNTO:

PROJETO DE REFORMA SEM ACRÉSCIMO DE ÁREA DA SEDE DAS PROMOTORIAS DE JUSTIÇA DO MUNICÍPIO DE CARUARU - LOTE 1 - A - DA QUADRA 11 DO LOTEAMENTO MAURICIO DE NASSAU - COM FRENTE PARA A AV. JOSÉ FLORENCIO FILHO - BAIRRO MAURICIO DE NASSAU-CARUARU / PE.

DATA:

AGOSTO/2019

ESCALA:

1/75

ATUALIZADO EM:

PJ CARUARU_RJ_04_09.08.2019

COLABORAÇÃO:

ÁTILA

ÁREAS (m²):

RELACÃO DE FRANCHIAS:

FRANCHIA:

01/10 PLANTA DE DEMOLIÇÃO (TÉRREO)

02/10 PLANTA DE DEMOLIÇÃO (1º PAVIMENTO)

03/10 PLANTA DE OBRA E ESPECIFICAÇÃO (TÉRREO)

04/10 PLANTA DE OBRA E ESPECIFICAÇÃO (1º PAVIMENTO)

05/10 PLANTA DE LAYOUT (TÉRREO)

06/10 PLANTA DE LAYOUT (1º PAVIMENTO)

07/10 PLANTA DE LOCAÇÃO DE PONTOS ELÉTRICOS E LÓGICA (TÉRREO)

08/10 PLANTA DE LOCAÇÃO DE PONTOS ELÉTRICOS E LÓGICA (1º PAVIMENTO)

09/10 PLANTA DE FORRO E ILUMINAÇÃO (TÉRREO)

10/10 PLANTA DE FORRO E ILUMINAÇÃO (1º PAVIMENTO)

07/10

PLANTA DE LOCAÇÃO DE PONTOS ELÉTRICOS E LÓGICA

TÉRREO






OBSERVAÇÕES:
1. CONFERIR COTAS NA OBRA
2. AS ESPECIFICAÇÕES CONTIDAS NESTE PROJETO PODERÃO SER SUBSTITUÍDAS POR OUTRAS MARCAS, DESDE QUE MANTENHA-SE A EQUIVALÊNCIA TÉCNICA ENTRE OS MATERIAIS
3. AS PAREDES POSSUEM 15 CM DE ESPESURA, EXCETO QUANDO COTA INFORMAR OUTRA MEDIDA.

PROJETO ARQUITETÔNICO:	ANA PATRÍCIA DE BIASE S. CAMPOS - CAU A 20993-7
PROJETO ARQUITETÔNICO:	ANA MOURA DE ALBUQUERQUE - CAU A 15272-2
PROPRIETÁRIO:	PROCURADORIA GERAL DE JUSTIÇA - CNPJ 24.417.065/0001-03
RESPONSÁVEL TÉCNICO/EXECUÇÃO DA OBRA:	KENIO MARCIO DE CARVALHO SILVA - ENG. CIVIL 180098033-7


LEGENDA DE PONTOS ELÉTRICOS e CLIMATIZAÇÃO

- INTERRUPTOR - 1 SEÇÃO
- INTERRUPTOR - 2 SEÇÃO
- TOMADA ELÉTRICA SIMPLES MÉDIA 2P_1 UNIV. (POT 100W) A 1,30m DO PISO
- TOMADA ELÉTRICA DUPLA BAIXA 2P_1 (POT 250W) A 0,45m DO PISO
- TOMADA ELÉTRICA DUPLA MÉDIA 2P_1 (POT 250W) A 1,10m DO PISO
- TOMADA ELÉTRICA DUPLA ALTA 2P_1 (POT 250W) A 1,85m DO PISO
- TOMADA ELÉTRICA DUPLA BAIXA 2P_1 (POT 250W/600W) A 0,50m DO PISO
- TOMADA DE TELECOMUNICAÇÃO DUPLA BAIXA RJ-45 CAT 6 - A 0,45m DO PISO
- TOMADA DE TELECOMUNICAÇÃO DUPLA BAIXA RJ-45 CAT 6 - A 0,90m DO PISO

LEGENDA DE LUMINÁRIAS (ÁREA EXTERNA)

	ARANDELA EXTERNA BRANCA, LINHA SMART, REF. 437013, FABRICAÇÃO BRILHA OU EQUIVALENTE TÉCNICO.
	PROJETOOR 60W LED, LINHA SMART, REF. 438909, FABRICAÇÃO BRILHA OU EQUIVALENTE TÉCNICO, INSTALADO A ALTURA DE 4,00m NA FACHADA.
	LUMINÁRIA EMBUTIDA DE SOLO, LINHA EXPERT, REF. 432024, FABRICAÇÃO BRILHA OU EQUIVALENTE TÉCNICO.
	PROJETOOR 60W LED, LINHA SMART, REF. 438909, FABRICAÇÃO BRILHA OU EQUIVALENTE TÉCNICO, COM TUBO DE AÇO ZINCOADO E PINTADO NA COR PRETA PARA ILUMINAÇÃO DO MASTRO E BRASÃO.
	POSTE EM PETALA MODULAR EM ALUMÍNIO EXTRUDIDO E LED COM LIMITES EM ABRILHO, SUPORTE DE FIXAÇÃO PARA TUBOS DE 2" DE DIÂMETRO, FONTE DE ALIMENTAÇÃO INCORPORADA, LUSTRES PROJETO REF. 32P-001-01.

RUA OLÍVIO FERREIRA DE AZEVEDO

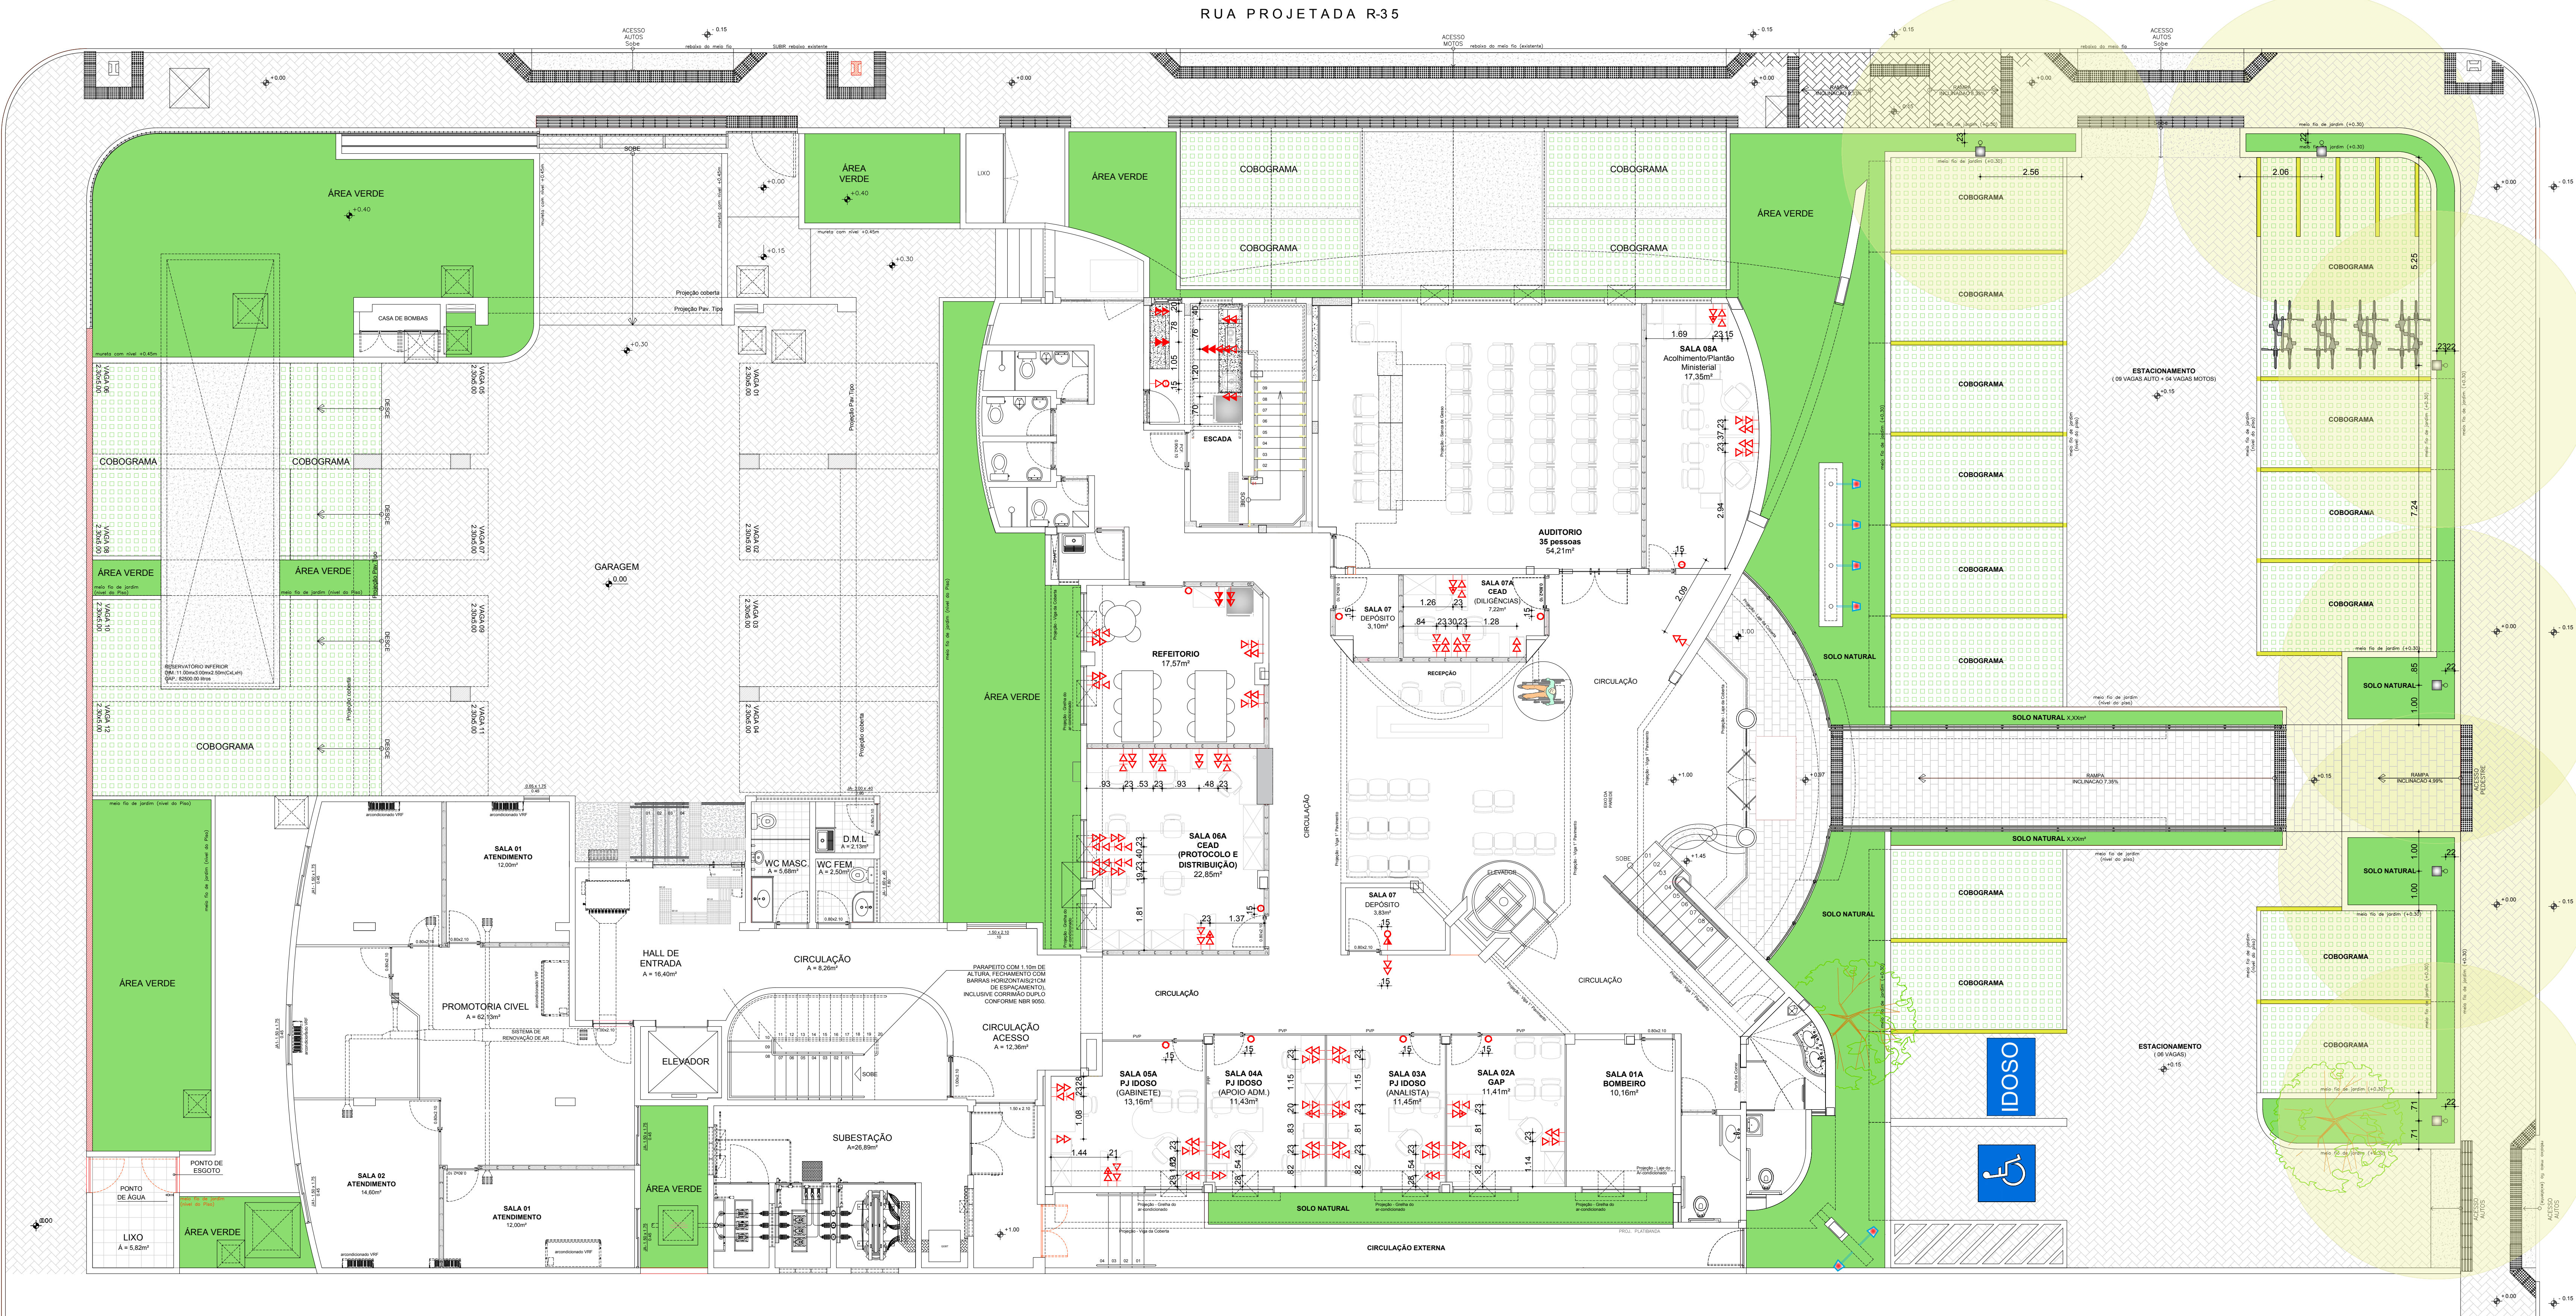

LEGENDA
DEMOLIR
CONSTRUIR

PLANTA BAIXA - TÉRREO
ESCALA 1/75

