


CORRIMÃO DUPLO 0,70 E 0,82 DE ALTURA EM AÇO GALVANIZADO DIÂMETRO 38MM, COM PROTEÇÃO CONTRA CORROSÃO E DUAS DEMÃO DE ESMALTE SINTÉTICO, COR CINZA ACABAMENTO BRILHO, CONFORME NBR 9050. OS CORRIMÃOS LATERAIS DEVEM PROLONGAR-SE PELO MENOS 30 CM NAS EXTREMIDADES.

TODOS OS DEGRAUS DA EDIFICAÇÃO TERÃO 17CM DE ALTURA (ESPELHO) E 30CM DE LARGURA (PISO)

TANQUE G CÓDIGO 51266 NA COR BRANCA COM COLUNA NA COR BRANCA, DA CELITE, INCLUINDO PARAFUSO DE FIXAÇÃO OU EQUIVALENTE TÉCNICO

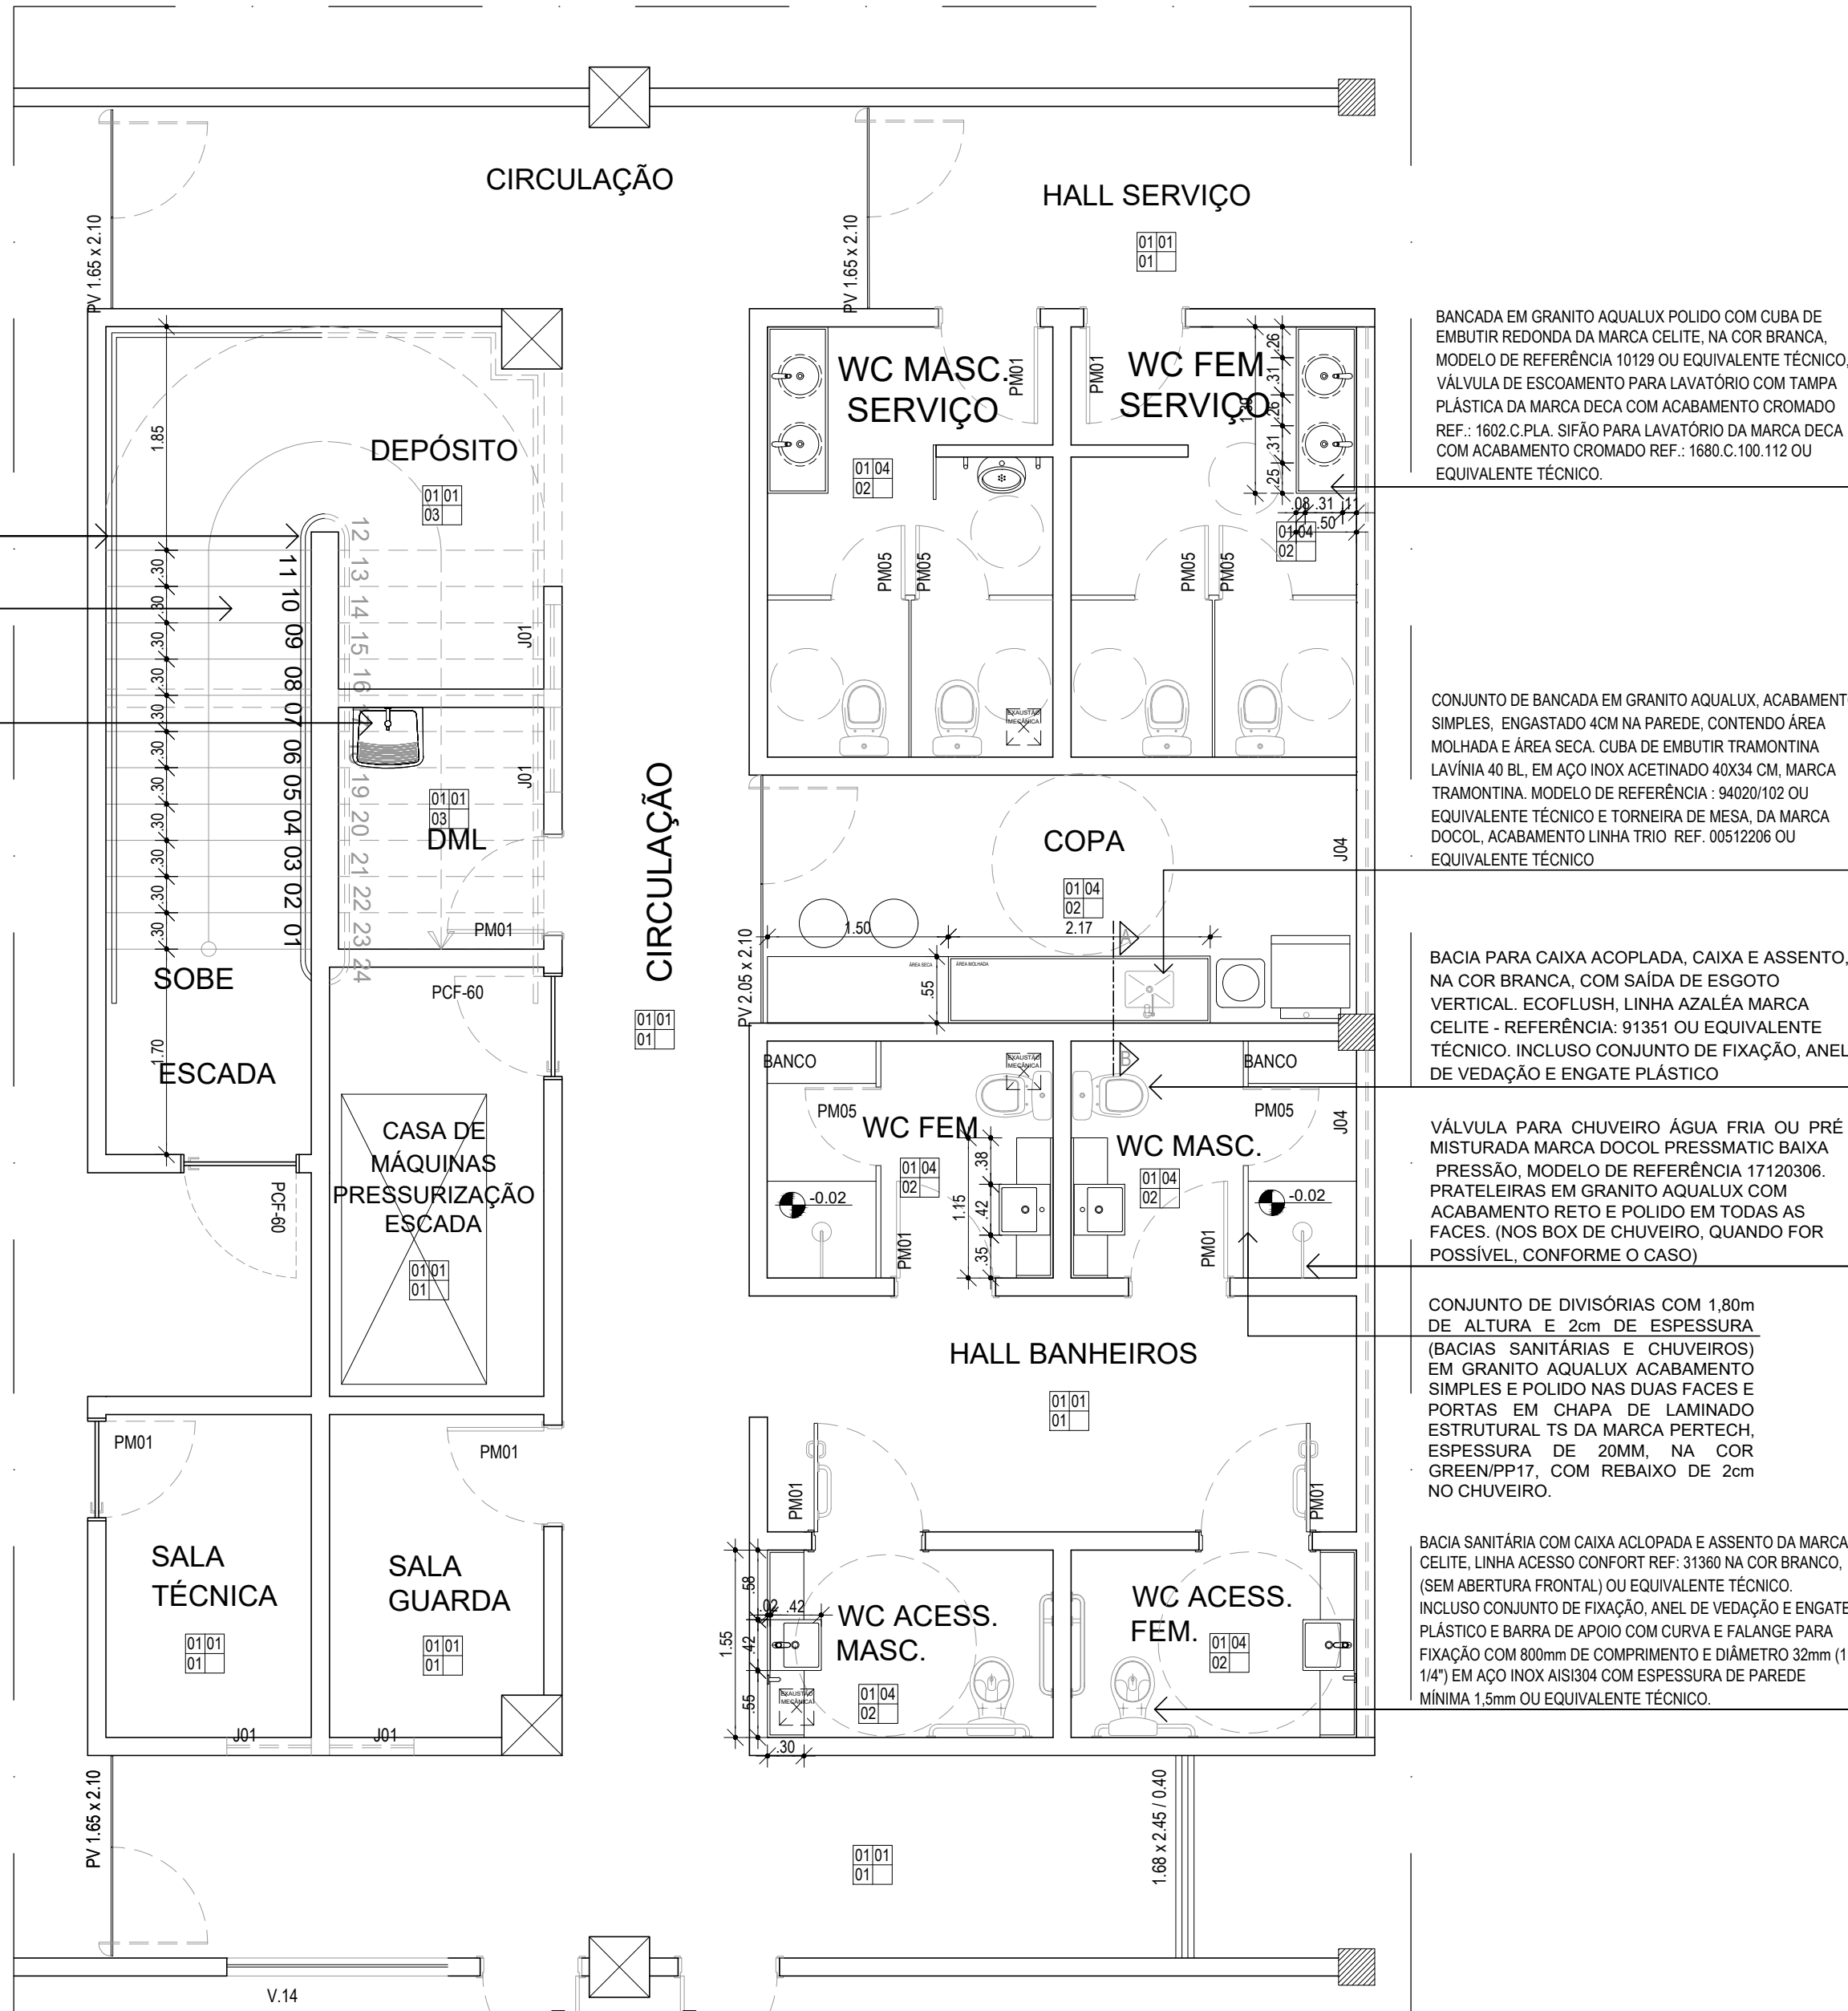


PLANTA BAIXA GENÉRICA ÁREAS MOLHADAS 01 PAVIMENTO TÉRREO  
ESCALA 1/50

BANCADA EM GRANITO AQUALUX POLIDO COM CUBA DE SEMI-ENCAIXE QUADRADADA COM MESA DA MARCA DECA NA COR BRANCO DIM.: 160 x 420 x 420 mm REF.: L.830.17. VÁLVULA DE ESCOAMENTO PARA LAVATÓRIO COM TAMPA PLÁSTICA DA MARCA DECA COM ACABAMENTO CROMADO REF.: 1602.C.PLA. SIFÃO PARA LAVATÓRIO DA MARCA DECA COM ACABAMENTO CROMADO REF.: 1680.C.100.112 OU EQUIVALENTE TÉCNICO.


CONJUNTO DE DIVISÓRIAS COM 1,80m DE ALTURA E 2cm DE ESPESSURA (BACIAS SANITÁRIAS E CHUVEIROS) EM GRANITO AQUALUX ACABAMENTO SIMPLES E POLIDO NAS DUAS FACES E PORTAS EM CHAPA DE LAMINADO ESTRUTURAL TS DA MARCA PERTECH, ESPESSURA DE 20MM, NA COR GREENPP17.

MICTÓRIO COM SIFÃO DE LOUÇA DA MARCA CELITE, NA COR BRANCA, MODELO DE REFERÊNCIA: CÔD.: 08285-108285010300 E BARRAS DE APOIO COM CURVA E FALANGE PARA FIXAÇÃO COM 400mm DE COMPRIMENTO E DIÂMETRO 32mm (1 1/4") EM AÇO INOX AISI304 COM ESPESSURA DE PAREDE MÍNIMA 1,5 mm OU EQUIVALENTE TÉCNICO.

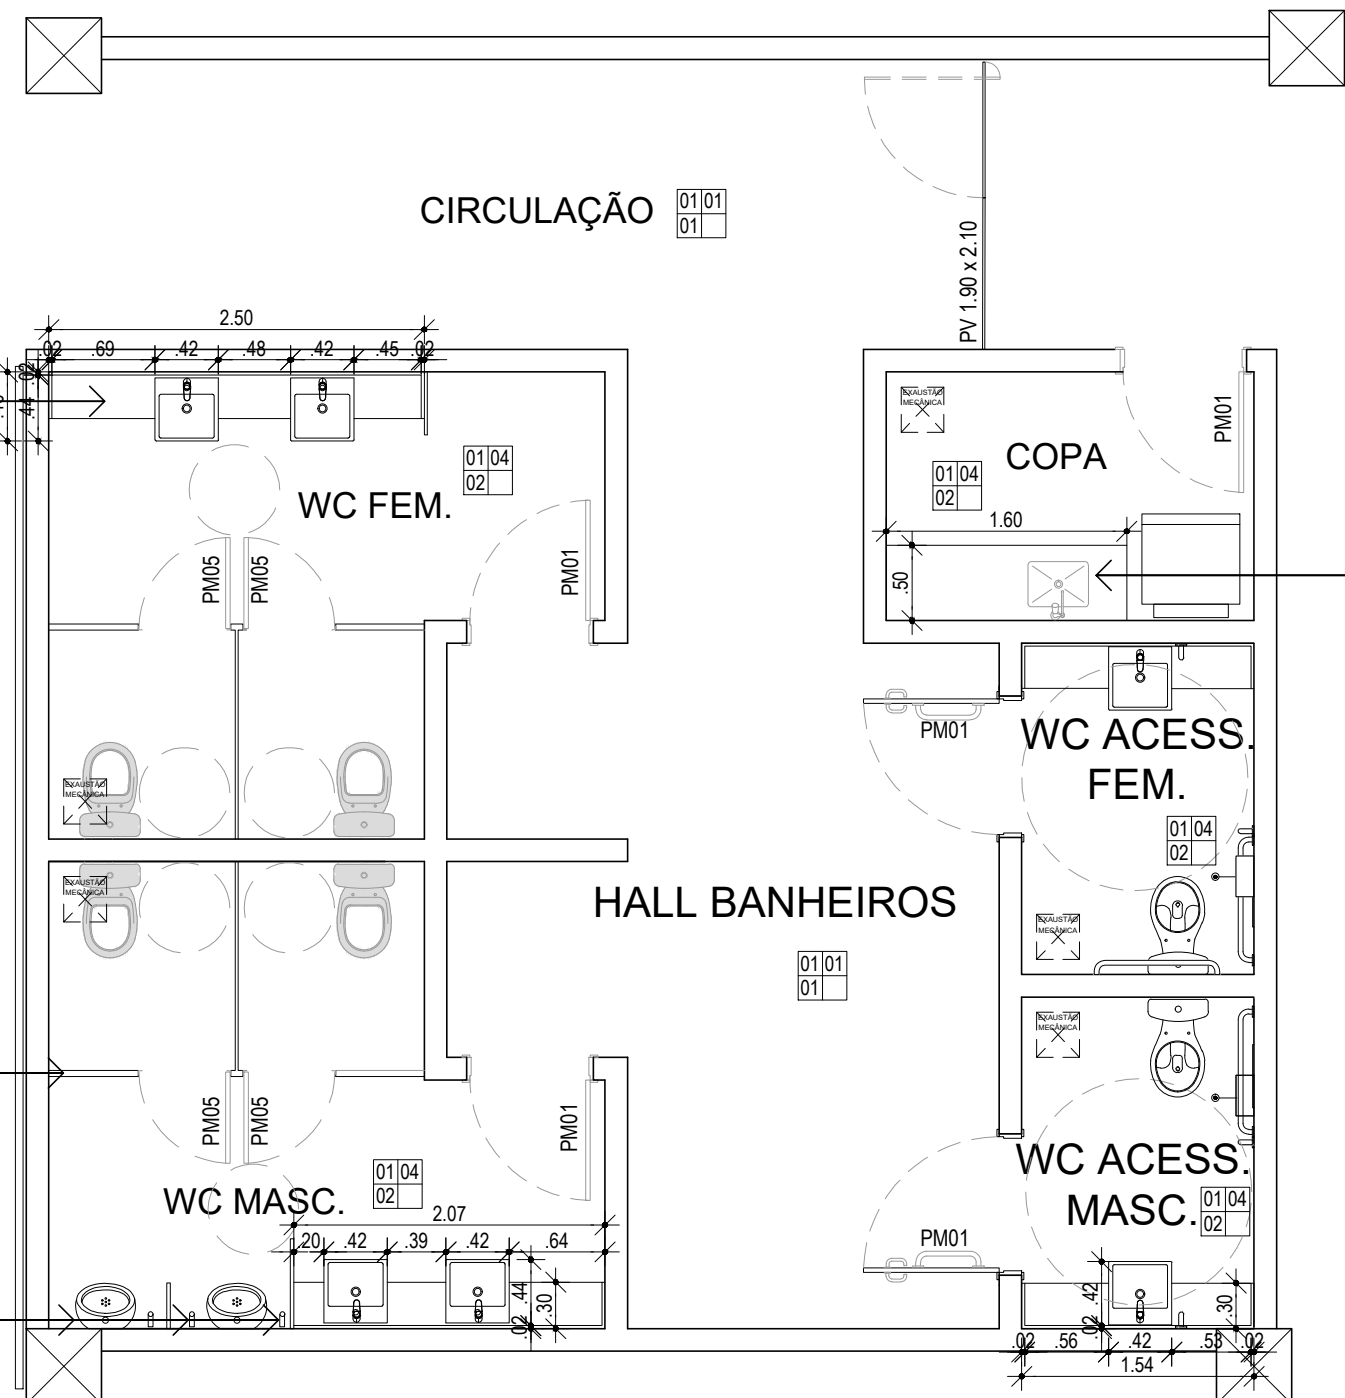


PLANTA BAIXA GENÉRICA ÁREAS MOLHADAS 02 PAVIMENTO TÉRREO  
ESCALA 1/50

CONJUNTO DE BANCADA EM GRANITO AQUALUX  
CUBA DE EMBUTIR TRAMONTINA LAVÍNIA 40 BL, EM AÇO INOX ACETINADO 40X34 CM, MARCA TRAMONTINA, MODELO DE REFERÊNCIA: 94020/102 OU EQUIVALENTE TÉCNICO.  
TORNEIRA DE MESA, DA MARCA DOCOL, ACABAMENTO LINHA TRIO REF. 00512206 OU EQUIVALENTE TÉCNICO

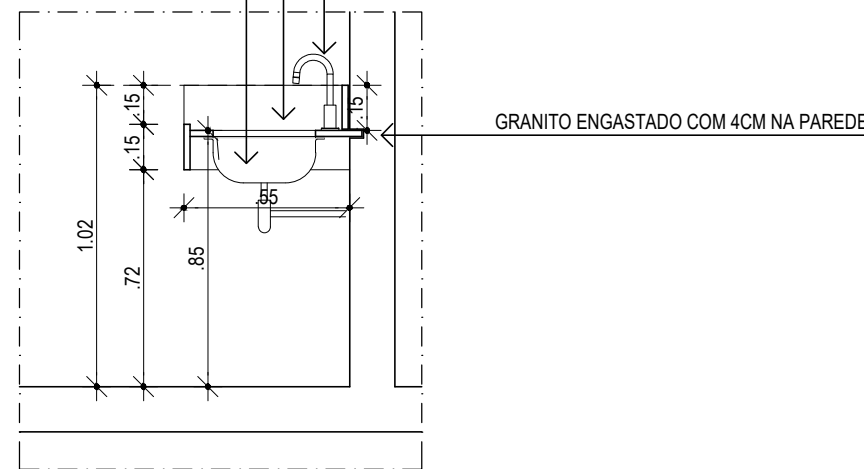


CORTE AB - COPA  
ESCALA 1/25


BACIA SANITÁRIA / BARRAS

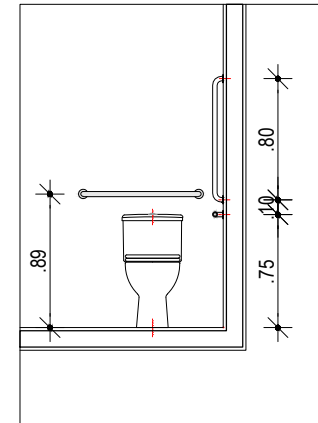

ELEV. FRONTAL

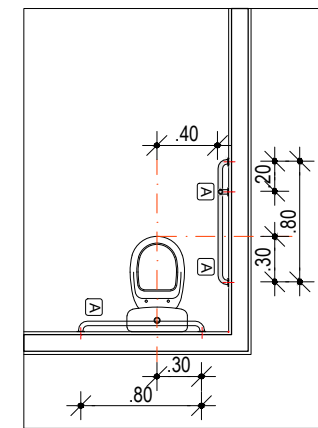

PLANTA BAIXA

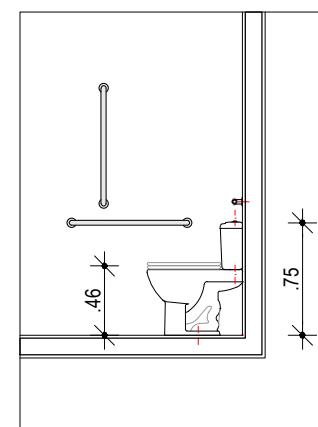

ELEV. LATERAL

28/09/2021	REV.02	PISOS TATEIS, COMPLEMENTO PAVIER 3º FACE NAS CALÇADAS (ESQUINAS) R. 13 DE MAIO E R. DO POMBAI, COLOCAÇÃO CORRIMÕES ESCADAS DE ACESSO AO PRÉDIO E NA ESCADA DE ACESSO RESTAURANTE, INCLUSÃO DA PRANCHA 10/13 BLOCOS DE APOIO, MUDANÇA DE NUMERAÇÃO DAS PRANCHAS, INCLUSÃO DA ESQUADRIA J.18 NO QUADRO GERAL DE ESPECIFICAÇÕES.
16/09/2021	REV.01	AJUSTES EM ATENDIMENTO AO OFÍCIO DIMPOODIMFE08 - Nº 002/2021 - REF. PROJETO ENTREGUE DIA 08/09/21
DATA	REVISÃO	DESCRIÇÃO

PROPRIETÁRIO: MPPE / PROCURADORIA GERAL DE JUSTIÇA-PGJ - CNPJ: 24.417.065/0001-03

AUTORIA DO PROJETO: ARQUITETO e URBANISTA - ALTEMAR ROBERTO BARBOSA FREITAS - CAU A17905-1

EXECUÇÃO DA OBRA:

**MPPE**  
MINISTÉRIO PÚBLICO DE PERNAMBUCO  
DEPARTAMENTO MUNICIPAL DE INFRAESTRUTURA  
Rua do Povo, 10 - Bairro: Centro - 50.000-000 - Recife/PE  
Fone/Fax: (81) 3445.5341, Cel: (81) 9.9667.0055  
e-mail: rbfempreendimentos@rbfempreendimentos.com.br

**projeto de arquitetura**  
Rua Bernardo Guimarães, nº 142, Santo Amaro, Recife/PE  
Fone/Fax: (81) 3445.5341, Cel: (81) 9.9667.0055  
e-mail: rbfempreendimentos@rbfempreendimentos.com.br

DETALHES GENÉRICOS 05

ÁREA DO TERRENO: 14.775,43m² ÁREA DE CONSTRUÇÃO (TOTAL): 17.908,93m² ÁREA DE COBERTA (TOTAL): 743,25m² ÁREA DE SOLO NATURAL: 3.859,97m² (26,12%)	RELATÓRIO DE PRANCHAS 0120 PLANTA DE SITUAÇÃO E PLANTA DE LOCAÇÃO E COBERTA 0220 PLANTA BAIXA - PAVIMENTO TÉRREO 0320 PLANTAS BAIXAS - 1º / 2º / 3º PAVIMENTOS 0420 PLANTAS BAIXAS - 4º / 5º / 6º PAVIMENTOS 0520 PLANTAS BAIXAS - 7º / 8º / 9º PAVIMENTOS 0620 PLANTAS BAIXAS - 10º / 11º / 12º PAVIMENTOS 0720 PLANTAS BAIXAS - 13º / 14º / 15º PAVIMENTOS E PLANTA DE COBERTA 0820 CORTES AA / BB / CC 0920 FACHADAS PRINCIPAL / LATERAL, ESQUERDA (RUA DO POMBAI) / LATERAL, DIREITA (RUA 13 DE MAIO) / POSTERIOR 1020 BLOCOS DE APOIO 1120 DETALHES GÊNICOS 1200 DETALHES GÊNICOS 1300 DETALHES GÊNICOS 1400 DETALHES GÊNICOS 1500 DETALHES GÊNICOS 1600 DETALHES GÊNICOS 1700 DETALHES GÊNICOS 1800 DETALHES GÊNICOS 1900 DETALHES GÊNICOS 2020 DETALHES GÊNICOS
1º PAVIMENTO 2.240,28m² 2º PAVIMENTO 2.240,28m² 3º PAVIMENTO 2.240,28m² 4º PAVIMENTO 747,70m² 5º PAVIMENTO 747,70m² 6º PAVIMENTO 747,70m² 7º PAVIMENTO 747,70m² 8º PAVIMENTO 747,70m² 9º PAVIMENTO 747,70m²	10º PAVIMENTO 747,70m² 11º PAVIMENTO 747,70m² 12º PAVIMENTO 747,70m² 13º PAVIMENTO 747,70m² 14º PAVIMENTO 747,70m² COBERTURA 764,45m²

CONTEÚDO

PROJETO ARQUITETÔNICO BÁSICO PARA CONSTRUÇÃO DE EDIFÍCIO CORPORATIVO (DENOMINADO BLOCO A), PARA OCUPAÇÃO PELO MINISTÉRIO PÚBLICO DE PERNAMBUCO, EM TERRENO SITUADO À RUA TREZE DE MAIO, SANTO AMARO, Nº 207, RECIFE - PE (TERRENO ANEXO AO GALPÃO DA CTU).

USO	MUDANÇA DE ATIVIDADE	ZONA	RGI DO TERRENO
NÃO HABITACIONAL	ESCRITÓRIOS E GARAGEM PARA SERVIÇO PÚBLICO	ZONA DE CENTRO - ZC	MATRÍCULA Nº 51.239, AV-18 EM 02/10/2018
EQUIPE	DATA	ESCALA NUMÉRICA	PRANCHA
	AGOSTO/21	1/50	15/20