



PLANTA BAIXA ESQUEMÁTICA DAS JANELAS DAS FACHADAS PRINCIPAL E POSTERIOR (J11)  
ESCALA 1/50

JANELA DO TIPO MARMARITO FOLHA E EN BARRERAS  
FIJAS EM ALUMINIO ANODIZADO NA COR NATURAL.  
UMA SUPERFÍCIE COM PERFILADO DE ALUMINIO  
ACOLOR. OS PERFIS E SEUS COMPONENTES DEVERÃO  
SER DIMENSIONADOS DE ACORDO COM AS  
ORIENTAÇÕES TÉCNICAS DO FABRICANTE.

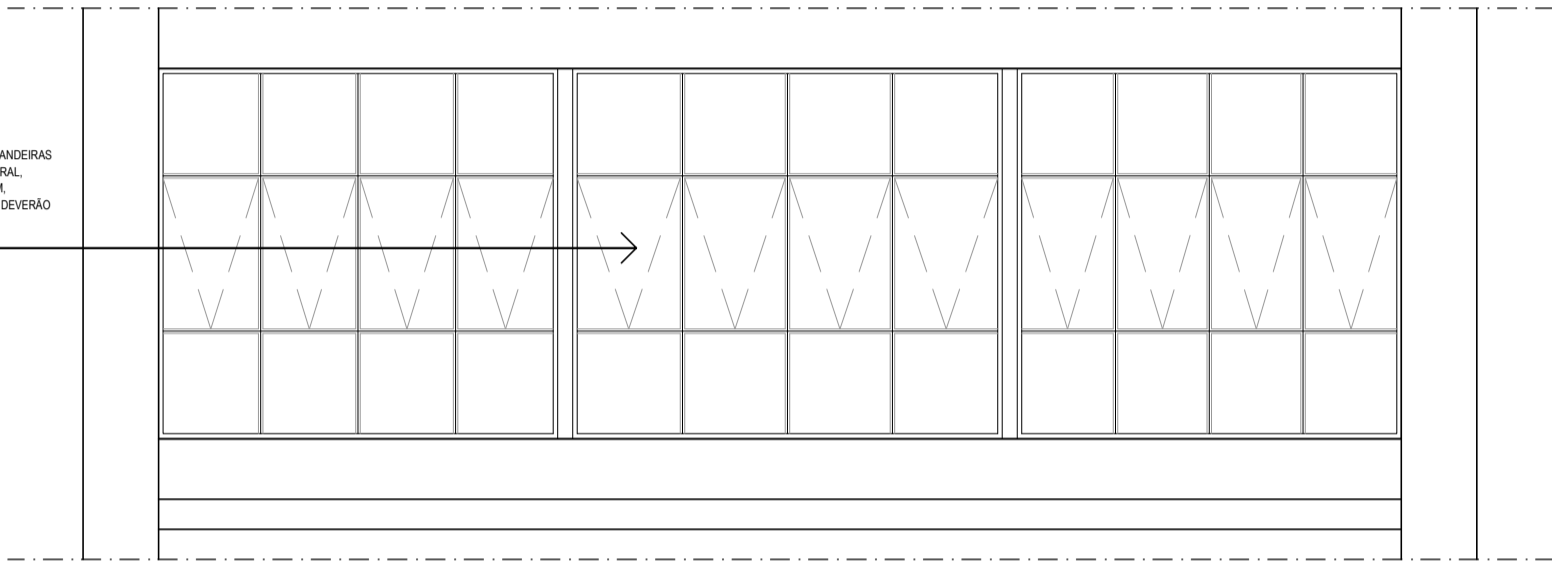


VISTA ESQUEMÁTICA DAS JANELAS DAS FACHADAS PRINCIPAL E POSTERIOR (J11)  
ESCALA 1/50

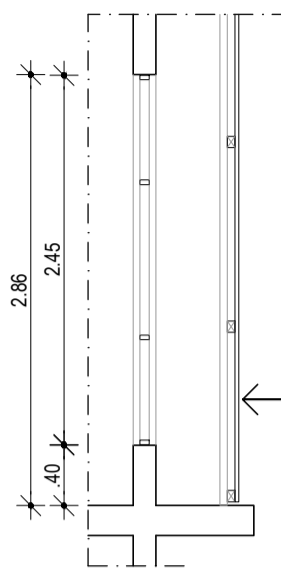

FORNECIMENTO E INSTALAÇÃO DE  
REVESTIMENTO MINIWAVE EM ALUMINIO  
PERFURADO #1033 NA COR PRATA BRANCA OU  
EQUIVALENTE TÉCNICO. INCLUIR  
ESTRUTURA ALUMINIO DE TRAVESSO EM TUBOS  
DE ALUMINIO 100% SINTÉTICO (VERTICAL A  
PARTE DO 2º E 3º PAVIMENTOS).

CORTE ESQUEMÁTICO DAS JANELAS DAS FACHADAS PRINCIPAL E POSTERIOR (J11)  
ESCALA 1/50

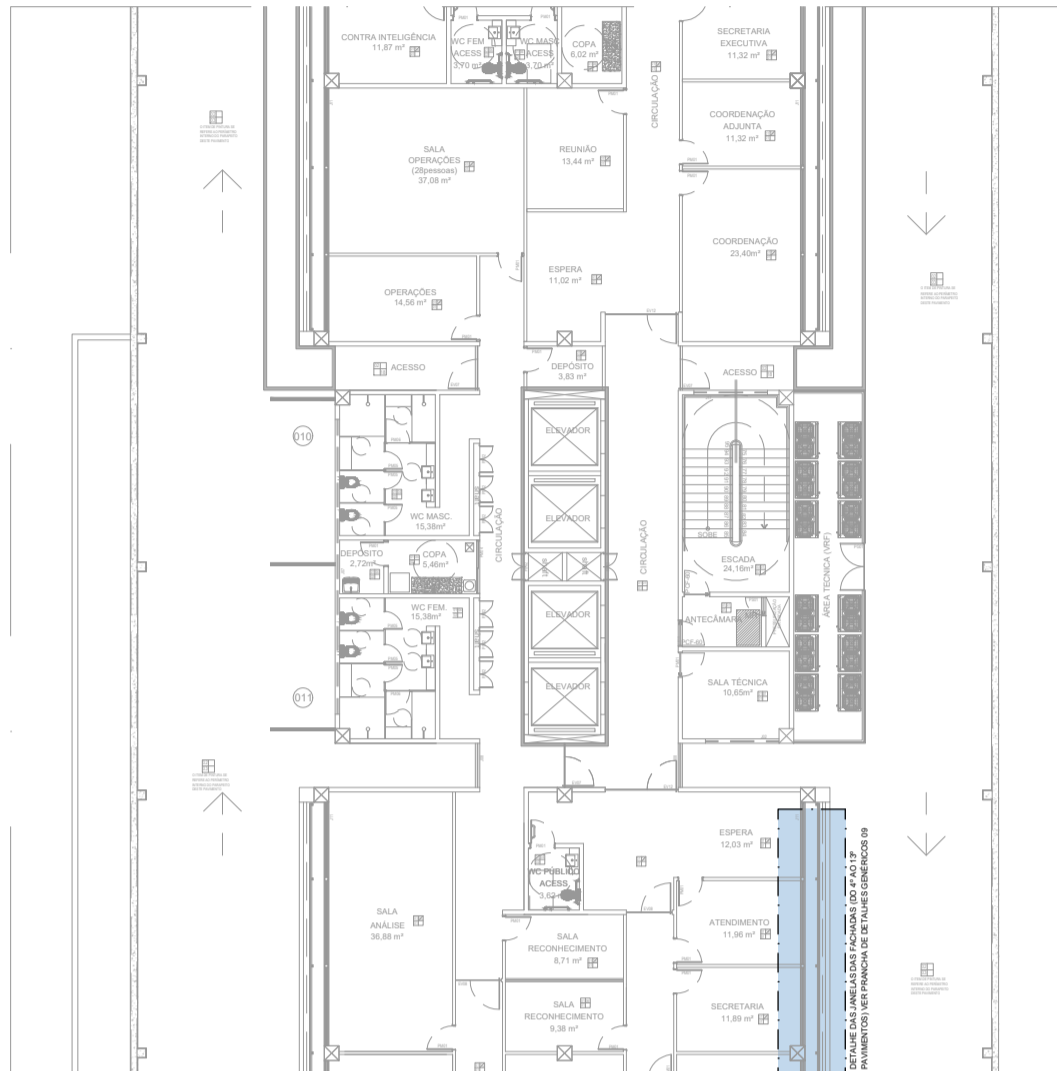

PLANTA BAIXA - 4º PAVIMENTO

28/09/2021	REV.02	PISOS TATEIS, COMPLEMENTO PAVIMENTO 3º FASE NAS CALÇADAS (ESQUINAS) R. 13 DE MAIO E R. DO POMBAI, COLOCAÇÃO CORRIMÕES ESCADAS DE ACESSO AO PRÉDIO E NA ESCADA DE ACESSO RESTAURANTE, INCLUSÃO DA PRANCHA 10/13 BLOCOS DE APOIO, MUDANÇA DE NUMERAÇÃO DAS PRANCHAS, INCLUSÃO DA ESQUADRIA J.18 NO QUADRO GERAL DE ESPECIFICAÇÕES.
16/09/2021	REV.01	AJUSTES EM ATENDIMENTO AO OFÍCIO DIMPROD/IMFE08 - Nº 002/2021 - REF. PROJETO ENTREGUE DIA 08/09/21
DATA	REVISÃO	DESCRIÇÃO

PROPRIETÁRIO: MPPE / PROCURADORIA GERAL DE JUSTIÇA-PGJ - CNPJ: 24.417.065/0001-03

AUTORIA DO PROJETO: ARQUITETO e URBANISTA - ALTEMAR ROBERTO BARBOSA FREITAS - CAU A17905-1

EXECUÇÃO DA OBRA:



**MPPE**  
MINISTÉRIO PÚBLICO DE PERNAMBUCO  
DEPARTAMENTO MINISTERIAL DE REPERTEITÓRIA  
Rua Bernardo Guimarães, nº 142, Santo Amaro, Recife/PE  
Fone/Fax: (81) 3445.5341, Cel: (81) 9.9667.0055  
e-mail: rbf@empreendimentos@rbfempreendimentos.com.br

**projeto de arquitetura**  
Rua Bernardo Guimarães, nº 142, Santo Amaro, Recife/PE  
Fone/Fax: (81) 3445.5341, Cel: (81) 9.9667.0055  
e-mail: rbf@empreendimentos@rbfempreendimentos.com.br



**RBF**  
EMPREENDEIMENTOS


#### DETALHES GENÉRICOS 09

ÁREA DO TERRENO: 14.775,43m² ÁREA DE CONSTRUÇÃO (TOTAL): 17.308,93m² ÁREA DE COBERTA (TOTAL): 743,25m² ÁREA DE SOLO NATURAL: 3.859,97m² (26,12%)	RELATÓRIO DE PRANCHAS
PAV. TERREO 2.198,00m²	0120 PLANTA DE SITUAÇÃO E PLANTA DE LOCAÇÃO E COBERTA
EDIFÍCIO: 1.847,50m²	0220 PLANTA BAIXA - PAVIMENTO TERREO
SERVIÇOS: 281,25m²	0320 PLANTAS BAIXAS - 1º / 2º / 3º PAVIMENTOS
RESERVAÇÃO: 10,00m²	0420 PLANTAS BAIXAS - 4º / 5º / 6º PAVIMENTOS
LOCAÇÃO: 10,00m²	0520 PLANTAS BAIXAS - 7º / 8º / 9º PAVIMENTOS
QUANTIDADE: 10,00m²	0620 PLANTAS BAIXAS - 10º / 11º / 12º PAVIMENTOS
QUANTIDADE: 10,00m²	0720 PLANTAS BAIXAS - 13º / 14º / 15º PAVIMENTOS E PLANTA DE COBERTA
QUANTIDADE: 10,00m²	0820 CORTES AA / BB / CC
QUANTIDADE: 10,00m²	0920 FACHADAS PRINCIPAL / LATERAL ESQUERDA (RUA DO POMBAI) / LATERAL DIREITA (RUA 13 DE MAIO) / POSTERIOR
QUANTIDADE: 10,00m²	1020 BLOCOS DE APOIO
QUANTIDADE: 10,00m²	1120 DETALHES GÊNICOS
QUANTIDADE: 10,00m²	1220 DETALHES GÊNICOS
#### CONTEÚDO

PROJETO ARQUITETÔNICO BÁSICO PARA CONSTRUÇÃO DE EDIFÍCIO CORPORATIVO (DENOMINADO BLOCO A), PARA OCUPAÇÃO PELO MINISTÉRIO PÚBLICO DE PERNAMBUCO, EM TERRENO SITUADO À RUA TREZE DE MAIO, SANTO AMARO, Nº 207, RECIFE - PE (TERRENO ANEXO AO GALPÃO DA CTU).

USO	MUDANÇA DE ATIVIDADE	ZONA	RGI DO TERRENO
NÃO HABITACIONAL	ESCRITÓRIOS E GARAGEM PARA SERVIÇO PÚBLICO	ZONA DE CENTRO - ZC	MATRÍCULA Nº 51.239, AV-18 EM 02/10/2018
EQUIPE	DATA	ESCALA NUMÉRICA	PRANCHA
	AGOSTO/21	1/50	19/20

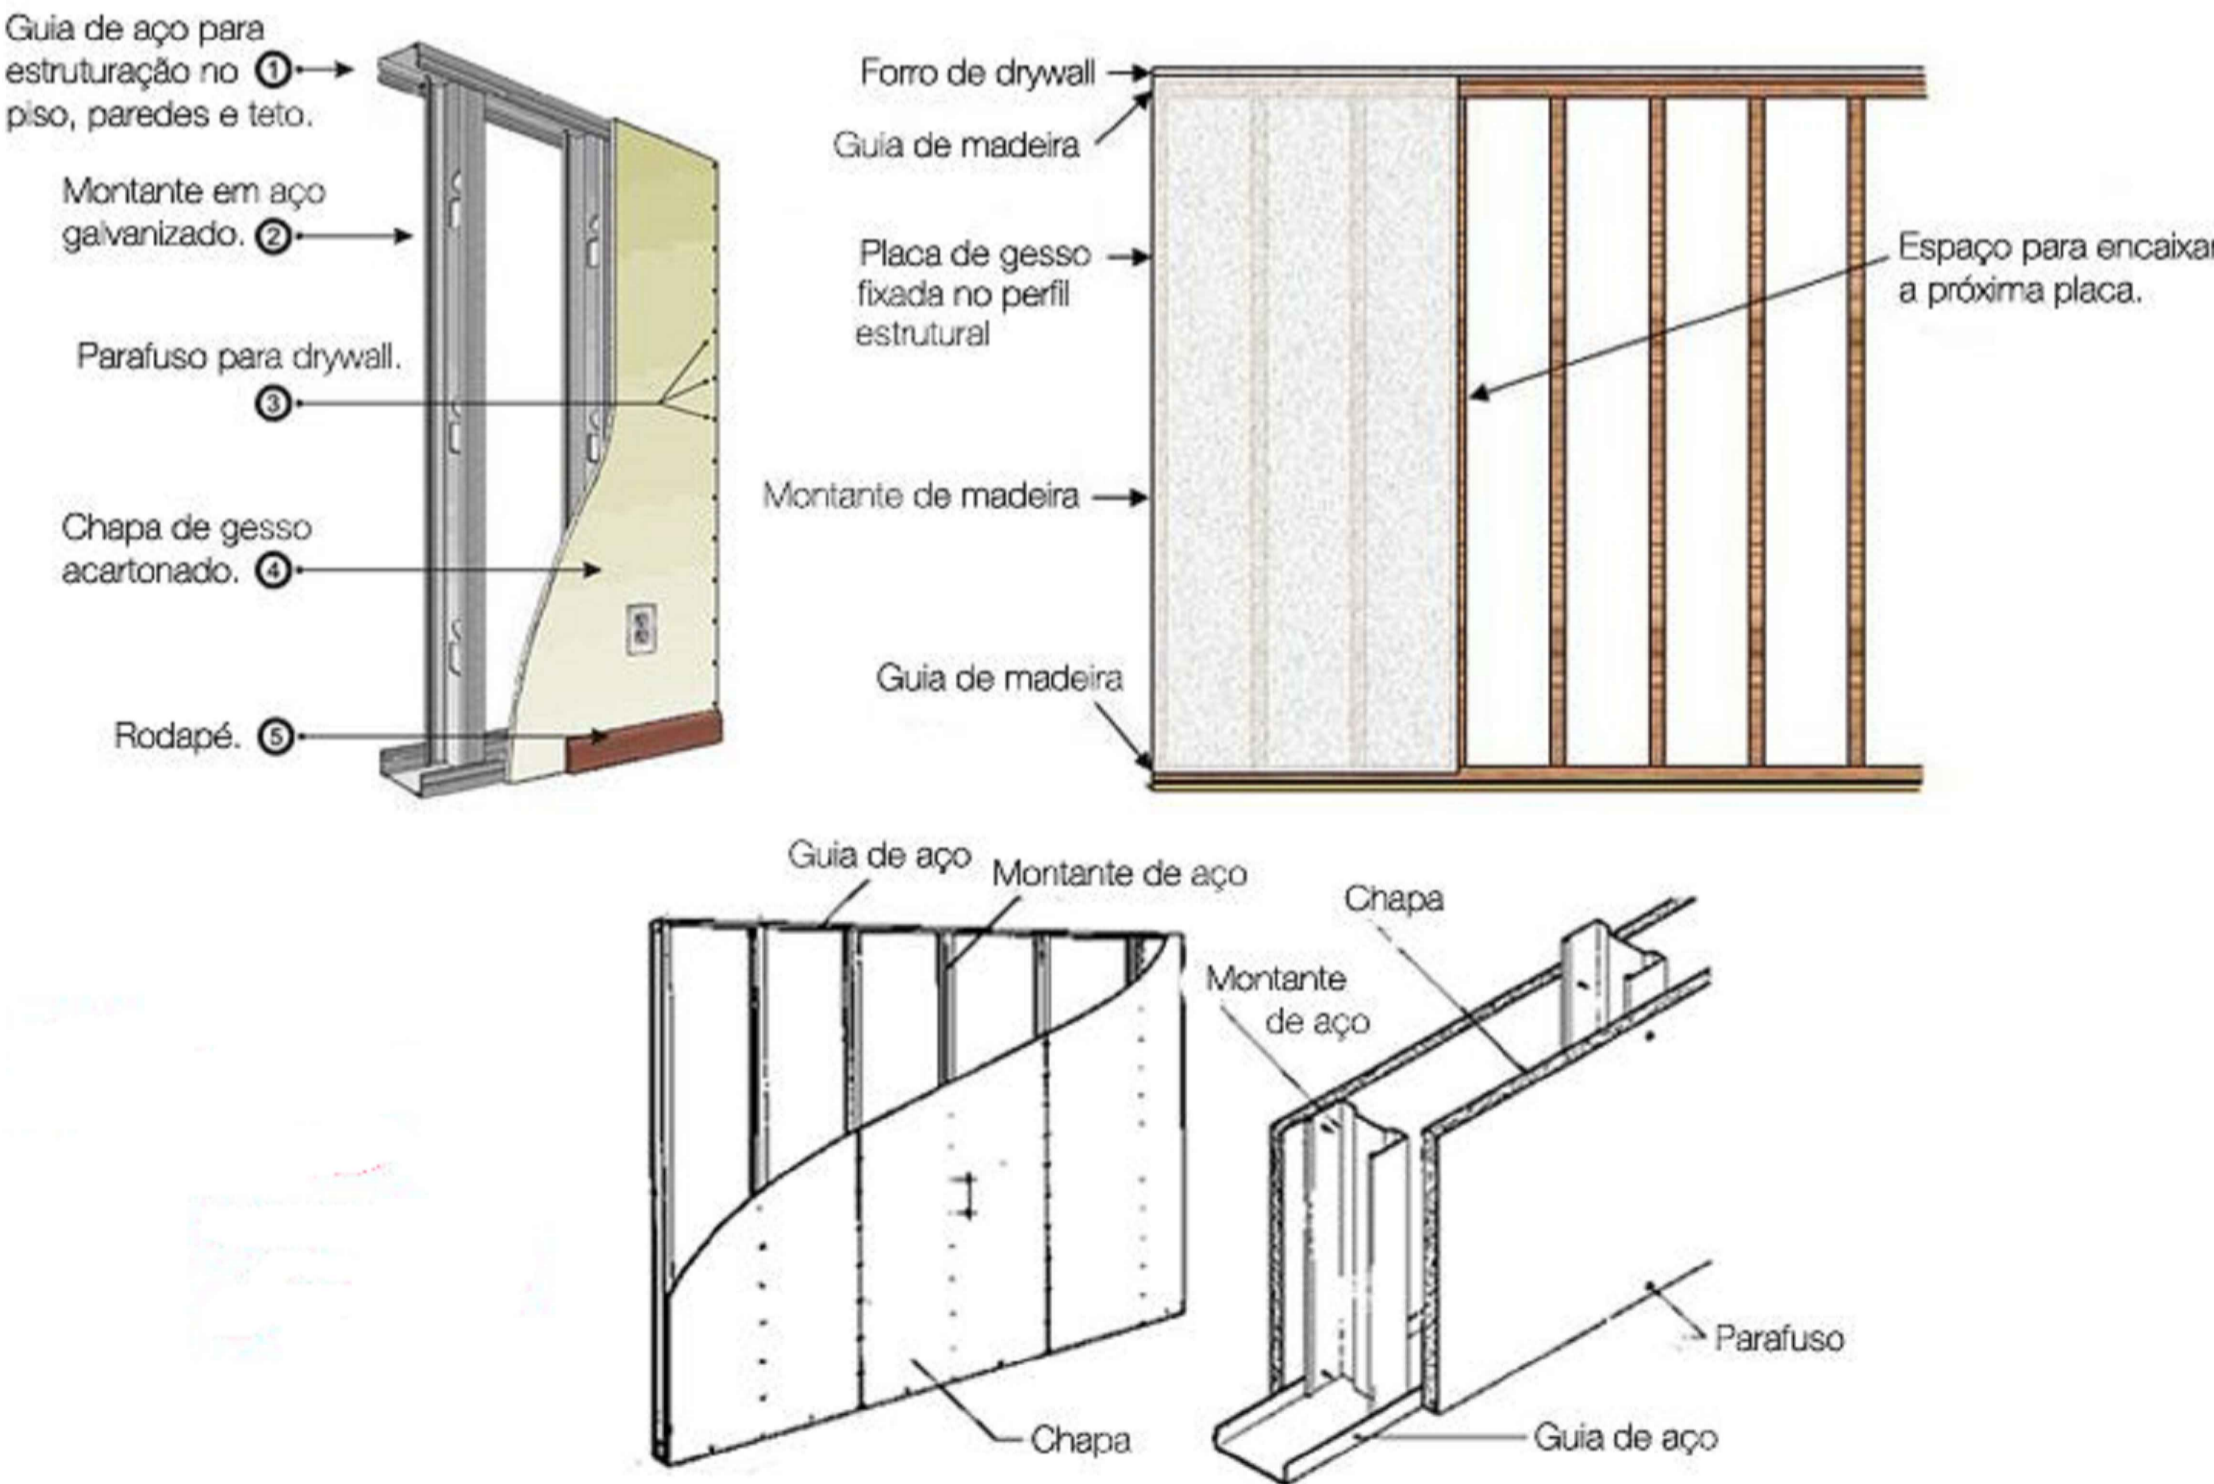

#### DETALHE GENÉRICO - PAREDES DRYWALL

SEM ESCALA