


1 PLANTA BAIXA 11º PAVIMENTO - SANITÁRIO
ESCALA 1/100

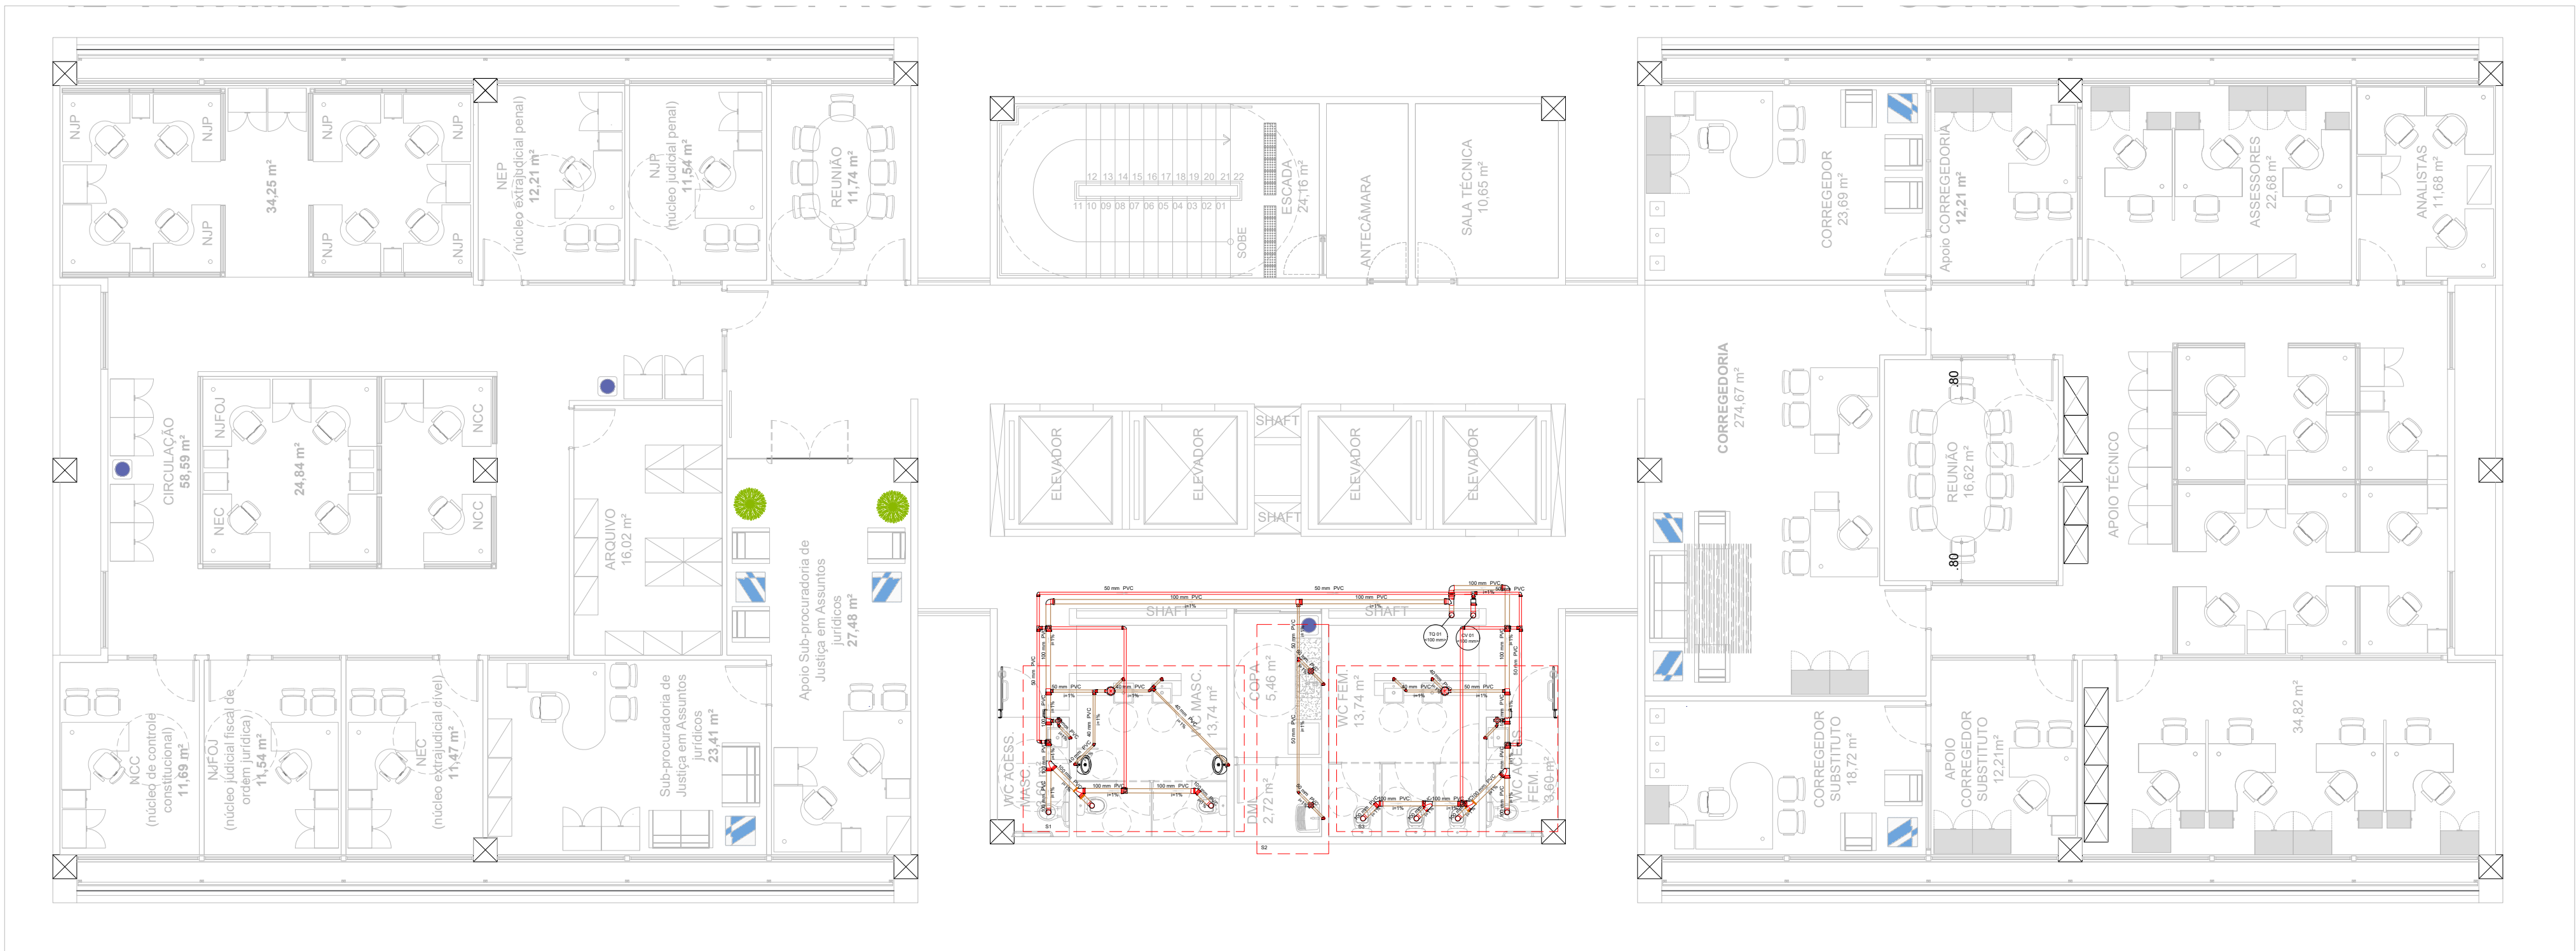

2 PLANTA BAIXA 12º PAVIMENTO - SANITÁRIO
ESCALA 1/100

Legenda

Joelho 45

Joelho 90

Junção simples

Junção com redução

Tubo de queda de esgoto

Culatra de ventilação

Lavatório de Uso Geral

Ralo sifonado cilíndrico normal

Ralo sifonado sifonado cilíndrico

Buchsa de Redução

Tubo de Queda

Ramais de Ventilação

Te com redução sanitário

Te sanitário

Vaso Sanitário c/ curva 90°

Caixa de Inspeção de Esgoto

Caixa de Gordura

PV EXISTENTE DA COMPEA

Legenda da tubulação

Tubo de esgoto

Tubo de ventilação

Indicação da tubulação na vertical

DATA	REVISÃO	DESCRIÇÃO

PROPRIETÁRIO: MPPE / PROCURADORIA GERAL DE JUSTIÇA-PGJ - CNPJ: 24.417.065/0001-03

AUTORIA DO PROJETO: ARQUITETO e URBANISTA - ALTEMAR ROBERTO BARBOSA FREITAS - CAU A17905-1

AUTORIA DO PROJETO: ENGENHEIRO CIVIL - LUCIULO NEVES PIRES GALVÃO - CREA 27.524-D/PE

EXECUÇÃO DA OBRA:



MINISTÉRIO PÚBLICO DE PERNAMBUCO

Rua Bernardo Guimarães, nº 142, Santo Amaro, Recife/PE

Fone/Fax: (81) 3445.5341, Cel.(81) 9.9667.0055

e-mail: rtempreendimentos@rtempreendimentos.com.br



R&F

EMPREENDIMENTOS

projeto sanitário

Rua Bernardo Guimarães, nº 142, Santo Amaro, Recife/PE
Fone/Fax: (81) 3445.5341, Cel.(81) 9.9667.0055
e-mail: rtempreendimentos@rtempreendimentos.com.br

PLANTA BAIXA 11º E 12º PAVIMENTO

CONTEÚDO	DATA	ESCALA NUMÉRICA	PRANCHA
PROJETO DE PREVENÇÃO E COMBATE A INCÊNDIO PARA CONSTRUÇÃO DE EDIFÍCIO CORPORATIVO, PARA OCUPAÇÃO PELO MINISTÉRIO PÚBLICO DE PERNAMBUCO, EM TERRENO SITUADO À RUA TREZE DE MAIO, SANTO AMARO, Nº 207, RECIFE - PE (TERRENO ANEXO AO GALPÃO DA CTU).	SETEMBRO/21	1/100	06/09