




1 PLANTA BAIXA TÉRREO - SANITÁRIO
ESCALA 1/100

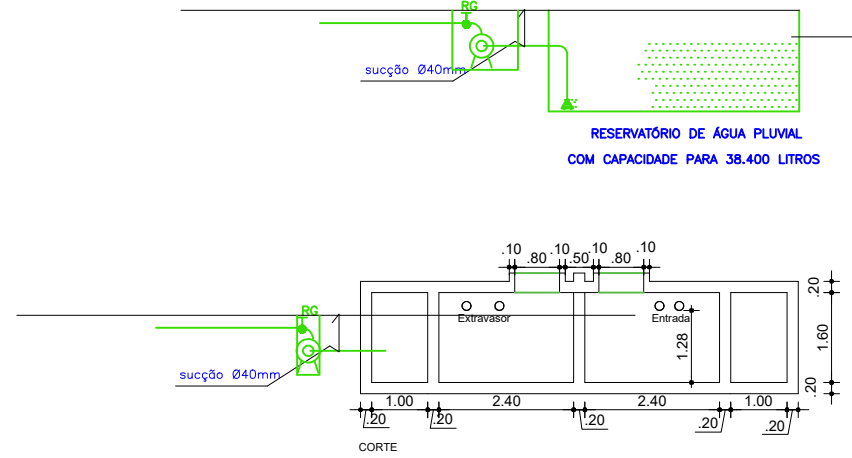


Detalhes Reservatório águas pluvias para reuso
SETEMBRO2021

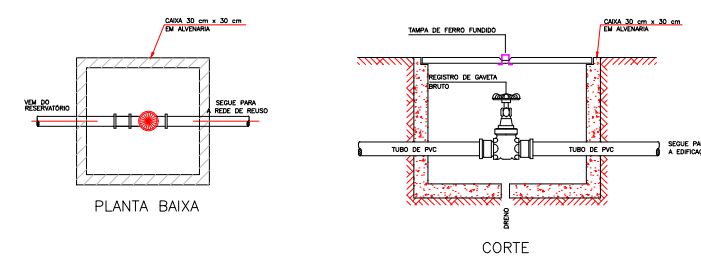


Detalhes Caixa com Registro
SETEMBRO2021

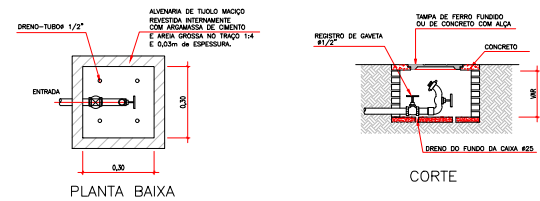

Detalhes Caixa com Torneira de Jardim
SETEMBRO2021

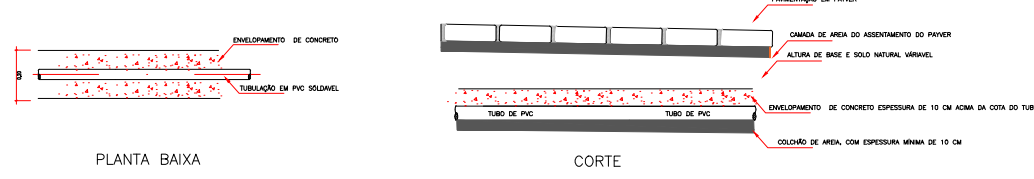

Detalhe de Envolvimento de concreto em tubulação em PVC abaixo das pavimentações

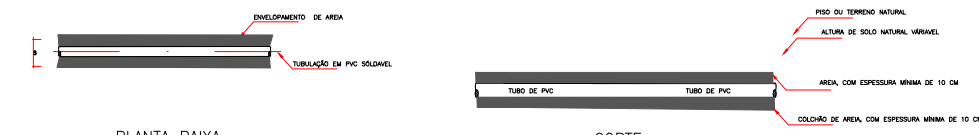

Detalhe de assentamento de tubulação em PVC enterrada
SETEMBRO2021

Legenda	
	Te PVC soldável hidráulica
	Joelho PVC soldável hidráulica
Legenda da tubulação	
	Tubo PVC soldável hidráulica
	Bomba centrífuga de 1
	Caixa com Registro
	Caixa com torneira

2 DETALHES
ESCALA 1/125

DATA	REVISÃO	DESCRIÇÃO
PROPRIETÁRIO: MPPE / PROCURADORIA GERAL DE JUSTIÇA-PGJ - CNPJ: 24.417.065/0001-03		
AUTORIA DO PROJETO: ARQUITETO e URBANISTA - ALTEMAR ROBERTO BARBOSA FREITAS - CAU A17905-1		
AUTORIA DO PROJETO: ENGENHEIRO CIVIL - LUCILIO NEVES PIRES GALVÃO - CREA 27.524-D/PE		
EXECUÇÃO DA OBRA:		
<div><div></div><div>projeto reuso de água MINISTÉRIO PÚBLICO DE PERNAMBUCO Rua Bernardo Guimarães, nº 142, Santo Amaro, Recife/PE Fone/Fax: (81) 3445-5345, Cel: (81) 33.667.0025 e-mail: /reusapernambuco@reusapernambuco.com.br</div><div></div></div>		
PLANTA BAIXA TÉRREO		
CONTEÚDO		
PROJETO DE REUSO DE ÁGUAS PLUVIAIS PARA CONSTRUÇÃO DE EDIFÍCIO CORPORATIVO, PARA OCUPAÇÃO PELO MINISTÉRIO PÚBLICO DE PERNAMBUCO, EM TERRENO SITUADO À RUA TREZE DE MAIO, SANTO AMARO, Nº 207, RECIFE - PE (TERRENO ANEXO AO GALPÃO DA CTL).		
EQUIPE	DATA SETEMBRO21	ESCALA NUMÉRICA INDICADA PRANCHA 01/01