



1 PLANTA BAIXA TÉRREO - SANITÁRIO

ESCALA 1/100

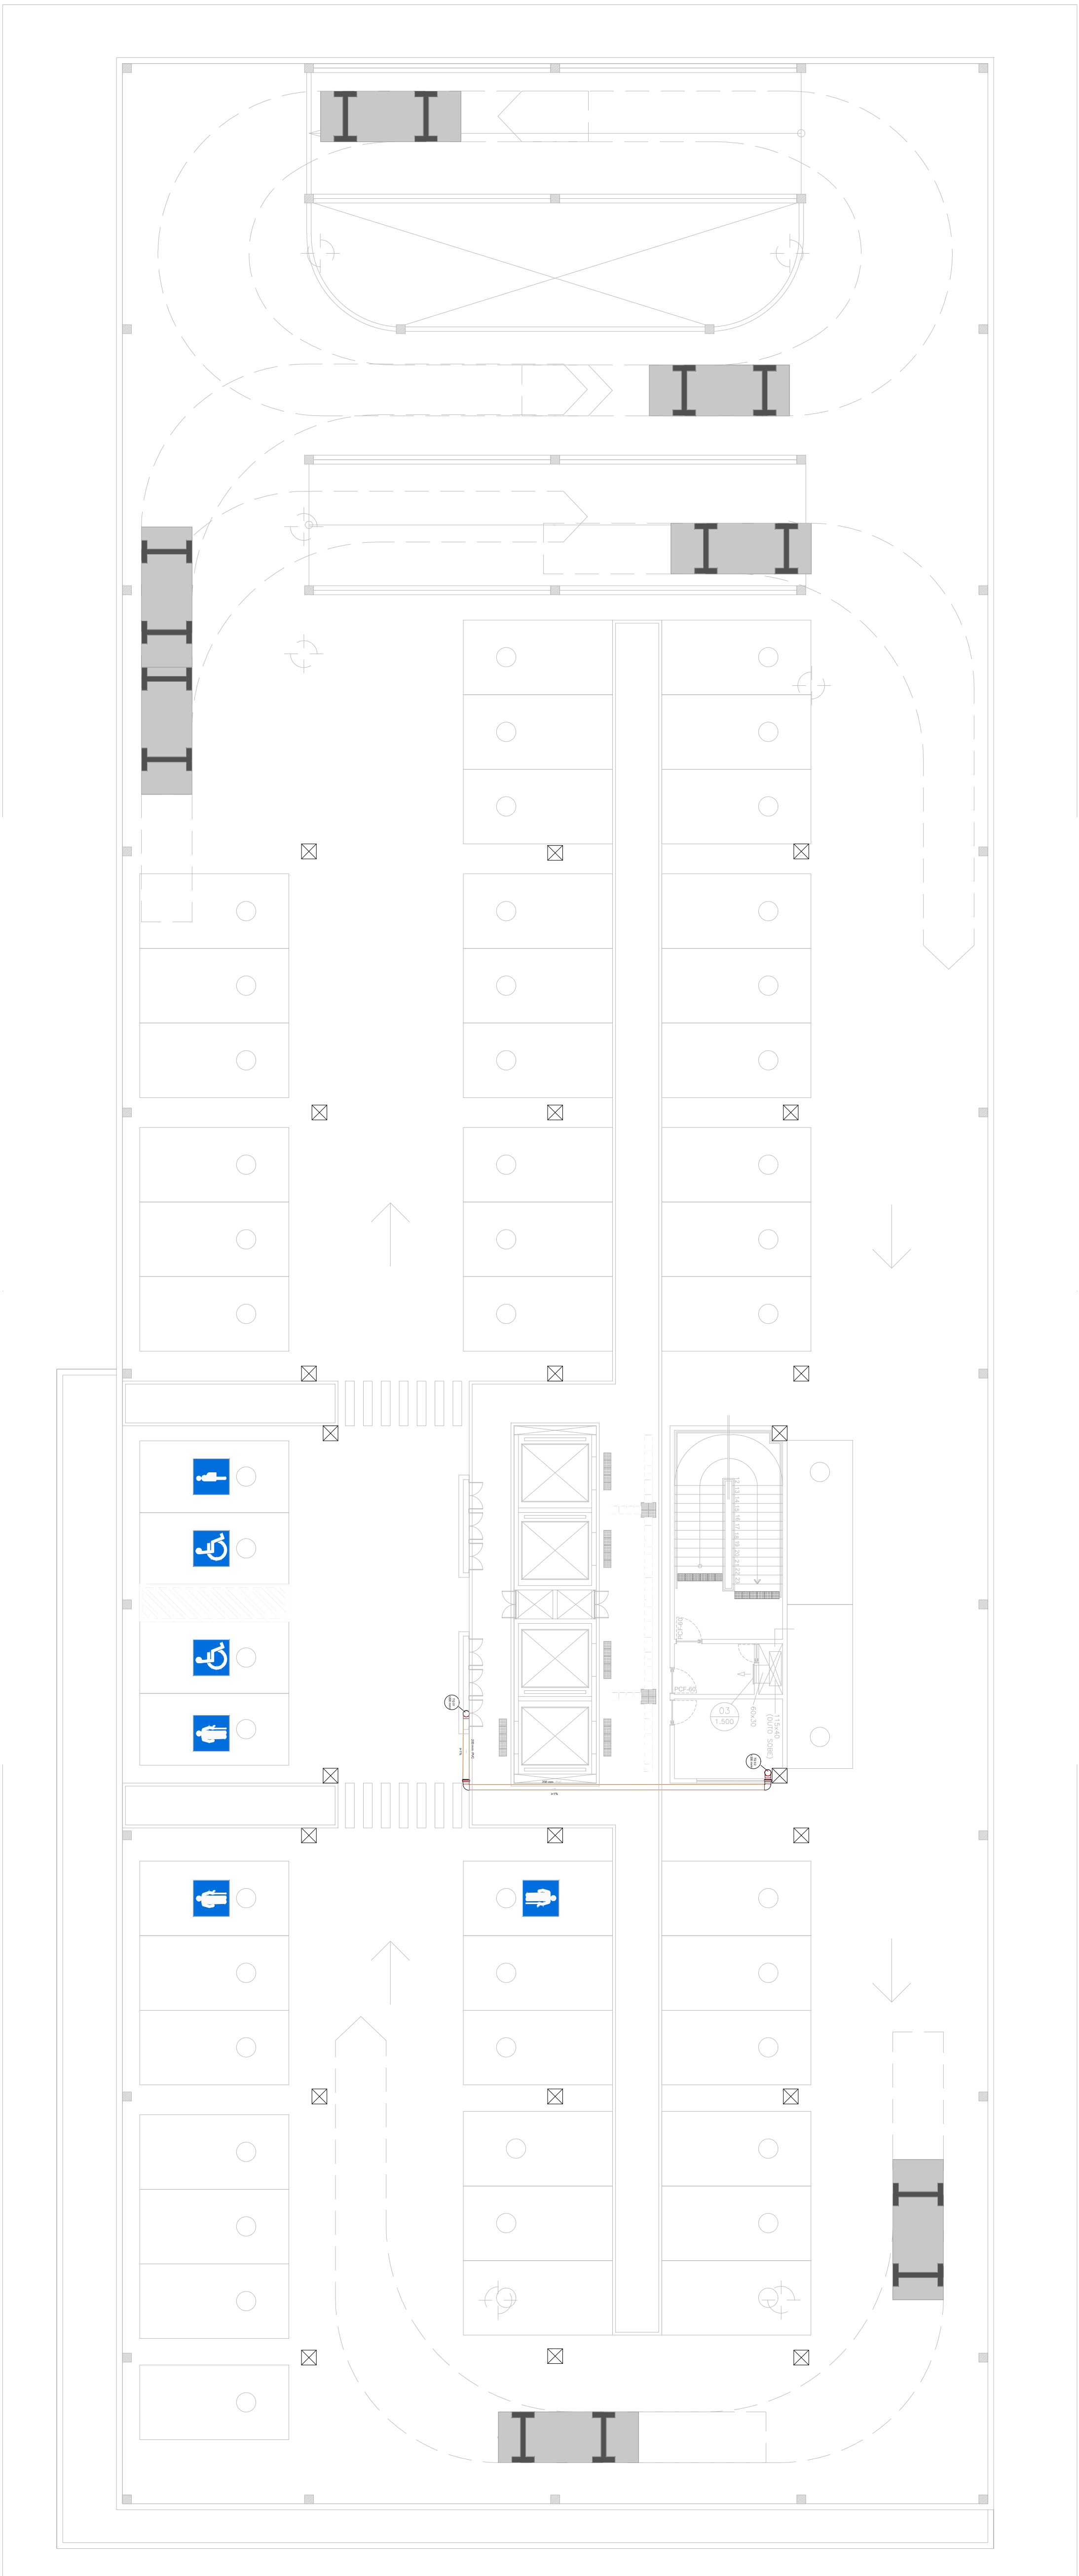

2 PLANTA BAIXA 1º PAVIMENTO - SANITÁRIO

ESCALA 1/125

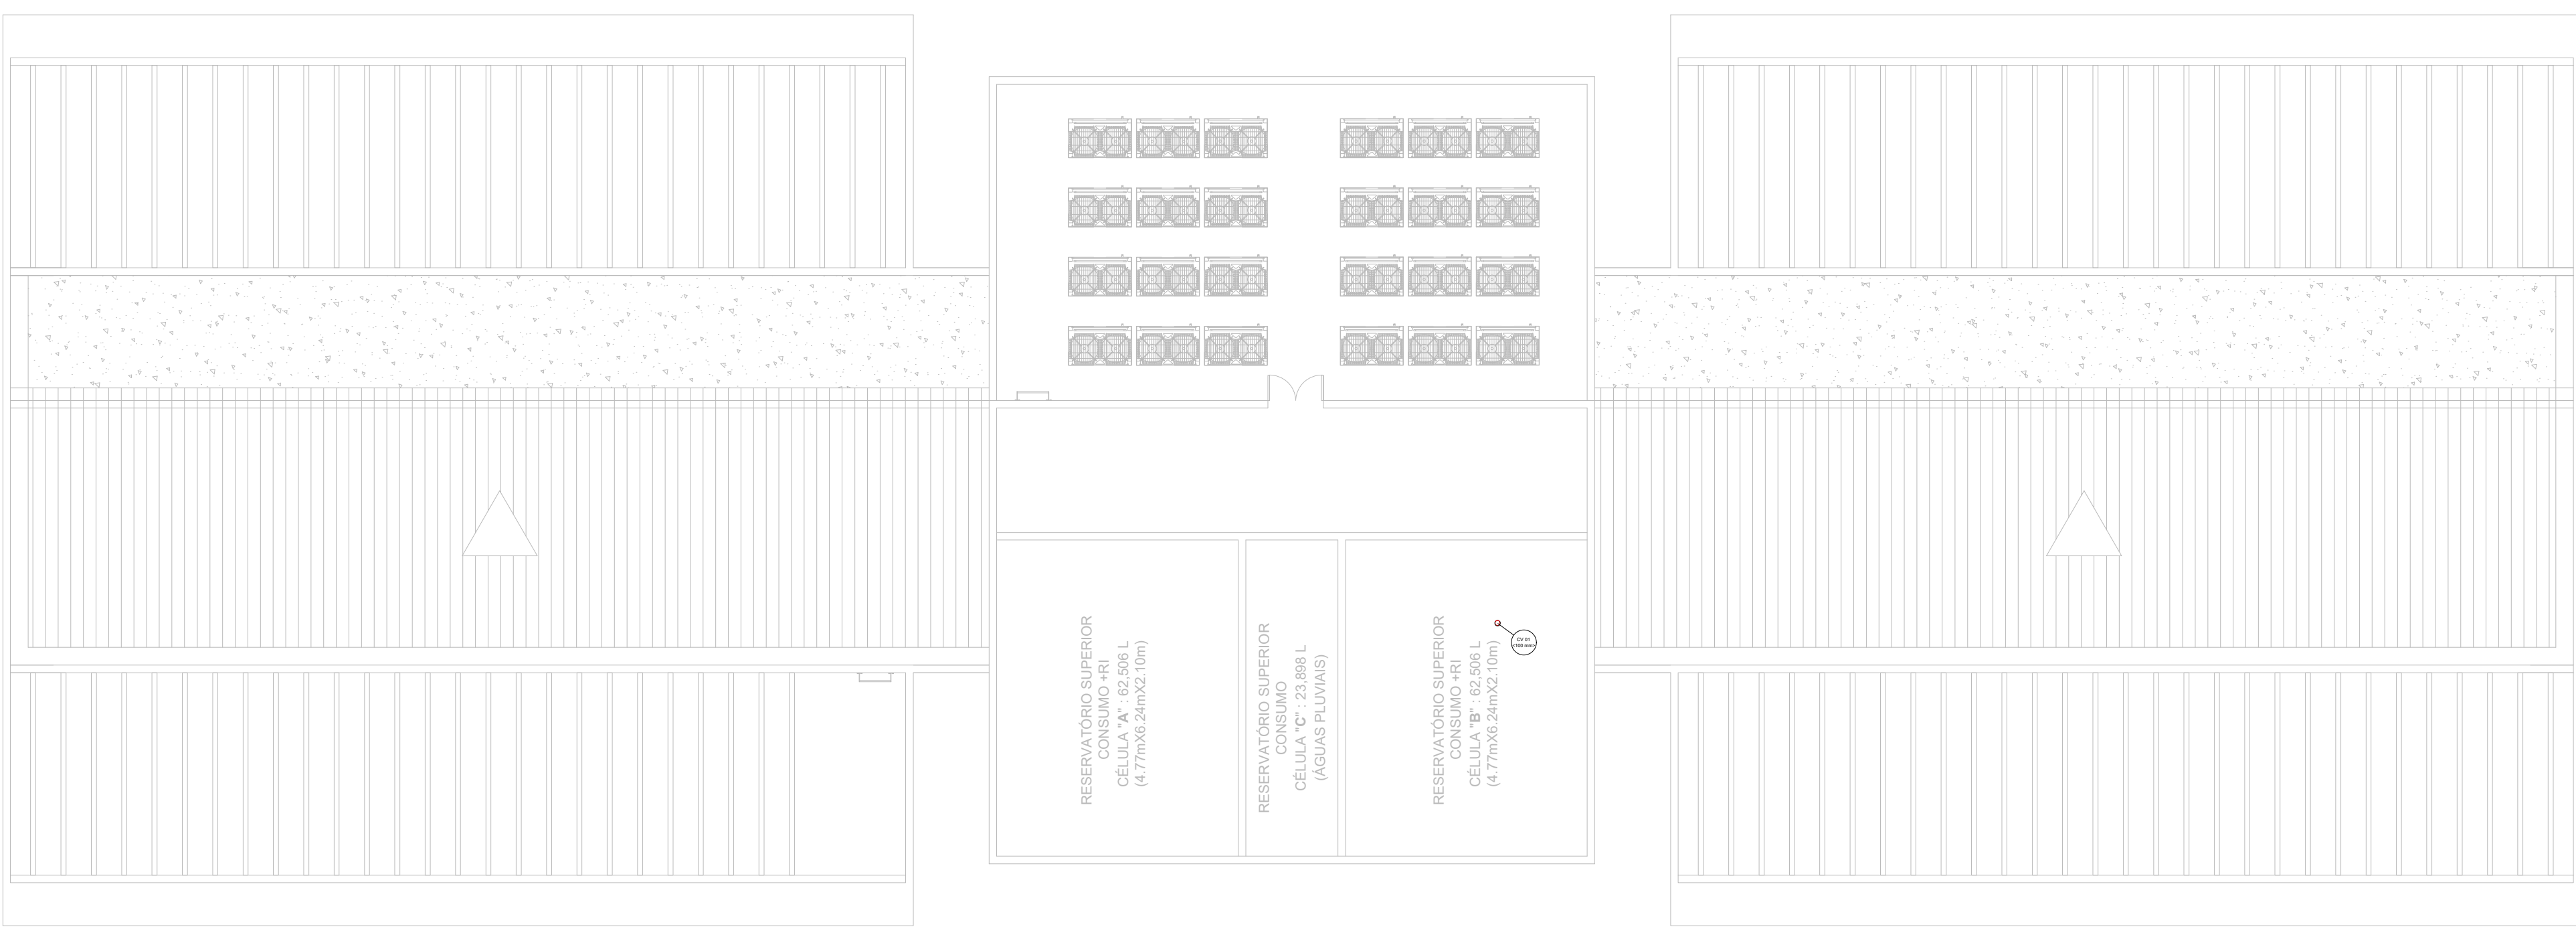

3 PLANTA BAIXA COBERTA - SANITÁRIO

ESCALA 1/100

Legenda

Joelho 45

Joelho 90

Junção simples

Junção com redução

Tubo de queda de esgoto

Coluna de ventilação

Lavatório de Uso Geral

Ralo sifonado cilíndrico normal

Ralo sextavado sifonado cilíndrico

Buchsa de Redução

Tubo de Queda

Ramais de Ventilação

Te com redução sanitário

Te sanitário

Vaso Sanitário c/ curva 90°

Caixa de Inspeção de Esgoto

Caixa de Gordura

PV EXISTENTE DA COMPESA

Legenda da tubulação

Tubo de esgoto

Tubo de ventilação

Indicação da tubulação na vertical

DATA	REVISÃO	DESCRIÇÃO

PROPRIETÁRIO: MPPE / PROCURADORIA GERAL DE JUSTIÇA-PGJ - CNPJ: 24.417.065/0001-03

AUTORIA DO PROJETO: ARQUITETO e URBANISTA - ALTEMAR ROBERTO BARBOSA FREITAS - CAU A17506-1

AUTORIA DO PROJETO: ENGENHEIRO CIVIL - LUCILIO NEVES PIRES GALVÃO - CREA 27.524-DPE

EXECUÇÃO DA OBRA:

projeto sanitário

MINISTÉRIO PÚBLICO DE PERNAMBUCO Rua Bernardo Guimarães, nº 142, Santo Amaro, Recife/PE
Fone/Fax: (81) 3445.5341, Cel: (81) 33.667.0025
e-mail: rsempreendimentos@sempreendimentos.com.br

PLANTA BAIXA TÉRREO, 1º, 2º E 3º PAVIMENTO

CONTEÚDO	DATA	ESCALA NUMÉRICA	PRANCHA
PROJETO DE PREVENÇÃO E COMBATE A INCÊNDIO PARA CONSTRUÇÃO DE EDIFÍCIO CORPORATIVO, PARA OCUPAÇÃO PELO MINISTÉRIO PÚBLICO DE PERNAMBUCO, EM TERRENO SITUADO À RUA TREZE DE MAIO, SANTO AMARO, Nº 207, RECIFE - PE (TERRENO ANEXO AO GALPÃO DA CTUL)	SETEMBRO/21	INDICADA	01/09