


**P.06/18**  
CORTES AA', BB' E CC


RELAÇÃO DE PRANCHAS:

01/18 SITUAÇÃO DE ALOCAÇÃO E COBERTA	11/18 DETALHES GÊNERICOS - ARQUITETURA
02/18 PLANTA BAIXA TERREO	12/18 DETALHES GÊNERICOS - ARQUITETURA
03/18 PLANTA BAIXA 1º PAV.	13/18 DETALHES GÊNERICOS - ARQUITETURA
04/18 PLANTA BAIXA 2º PAV.	14/18 DETALHES - BANCADAS
05/18 PLANTA BAIXA 3º PAV. (LJE TÉCNICA)	15/18 DETALHES - ESQUADRIAS / PORTAS / JANELAS
06/18 CORTES AA, BB	16/18 DETALHES - ESQUADRIAS / PORTAS / JANELAS
07/18 FACHADAS NOROESTE / LESTE / OESTE	17/18 DETALHES - ESQUADRIAS / PORTAS / JANELAS
08/18 CORTES DE TERRAÇO	18/18 DETALHES - ESQUADRIAS / PORTAS / JANELAS / BICICLETÁRIO
09/18 PLANTA BAIXA DE LAYOUT 1º PAV	
10/18 PLANTA BAIXA DE LAYOUT 2º PAV	

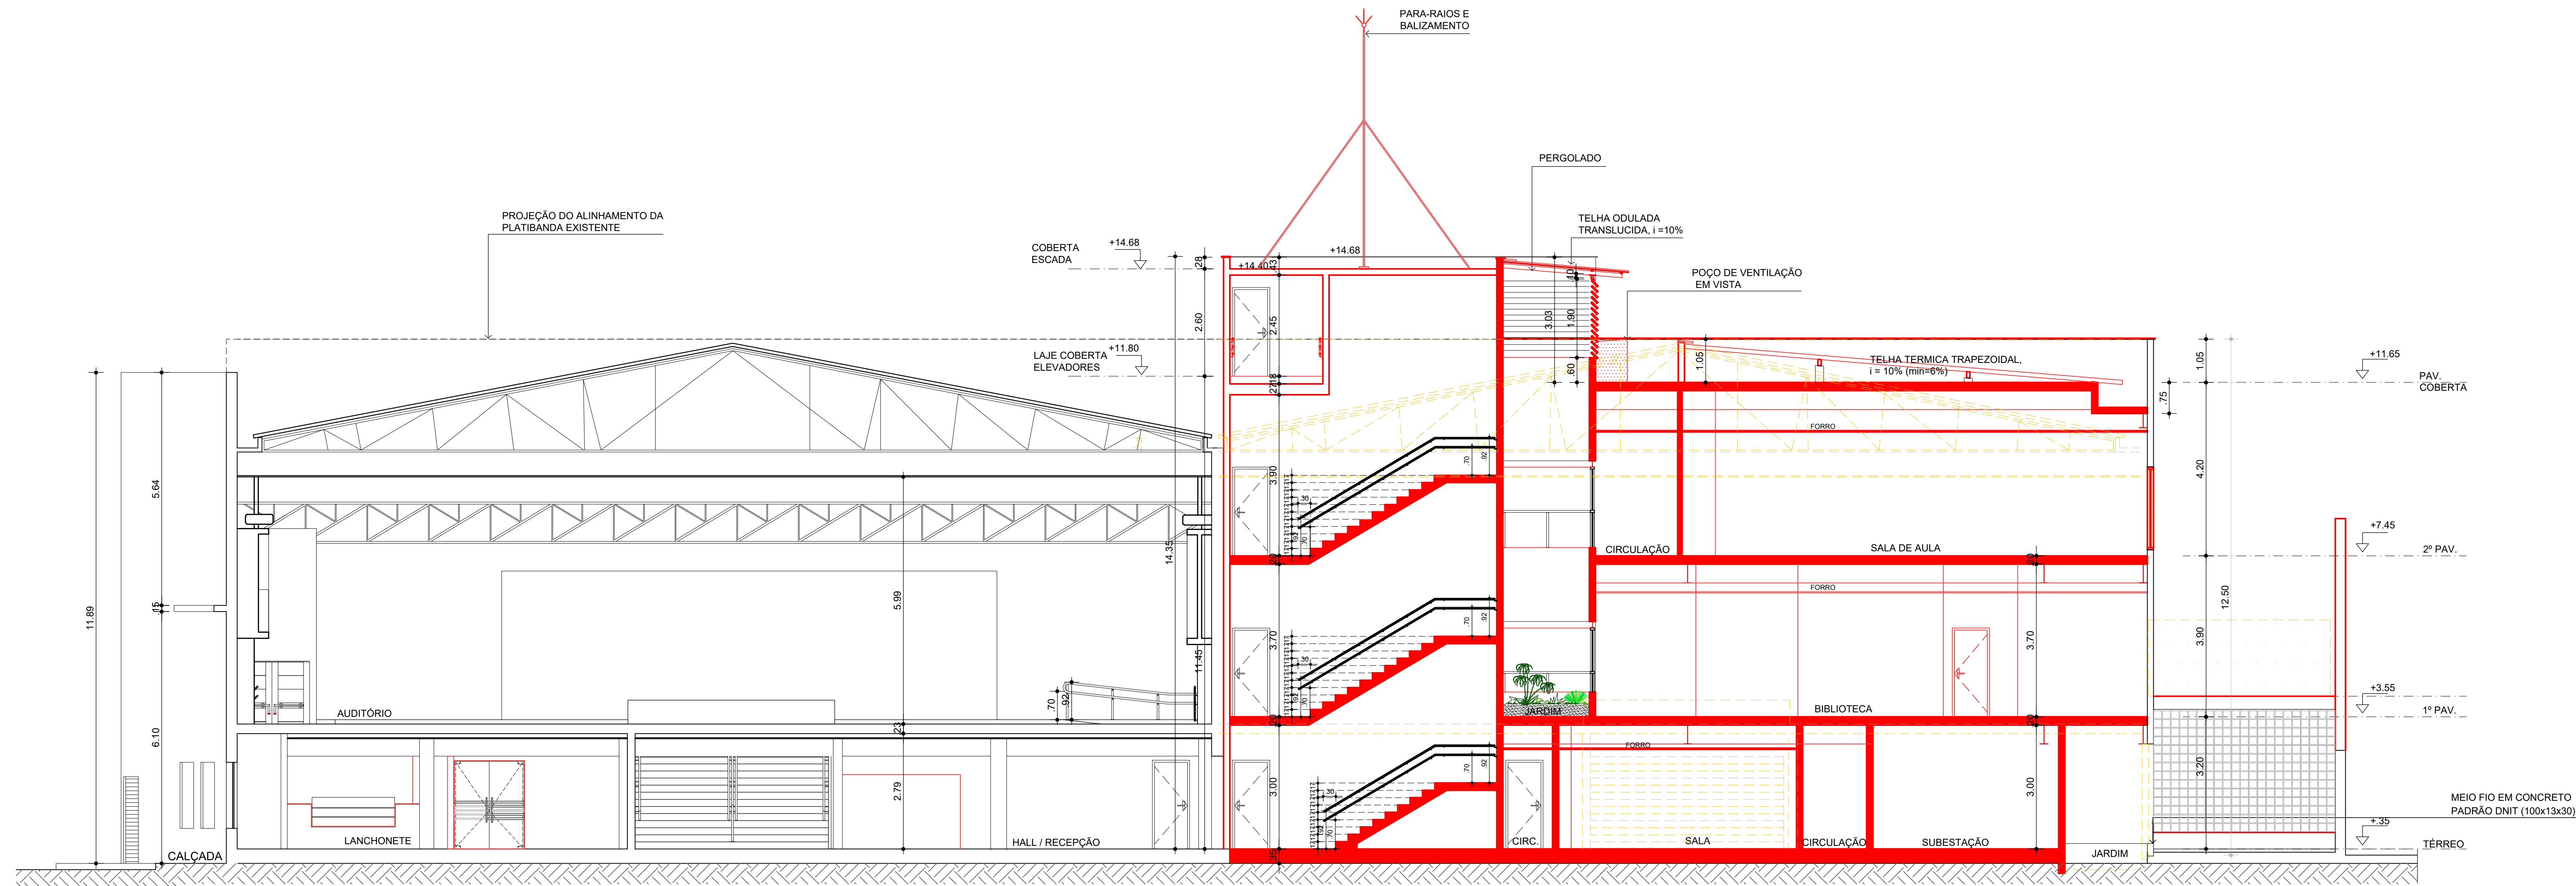


CORTE AA'  
ESCALA ----- 1/75

LEGENDA	
	ALVENARIA A DEMOLIR
	ALVENARIA A CONSTRUIR

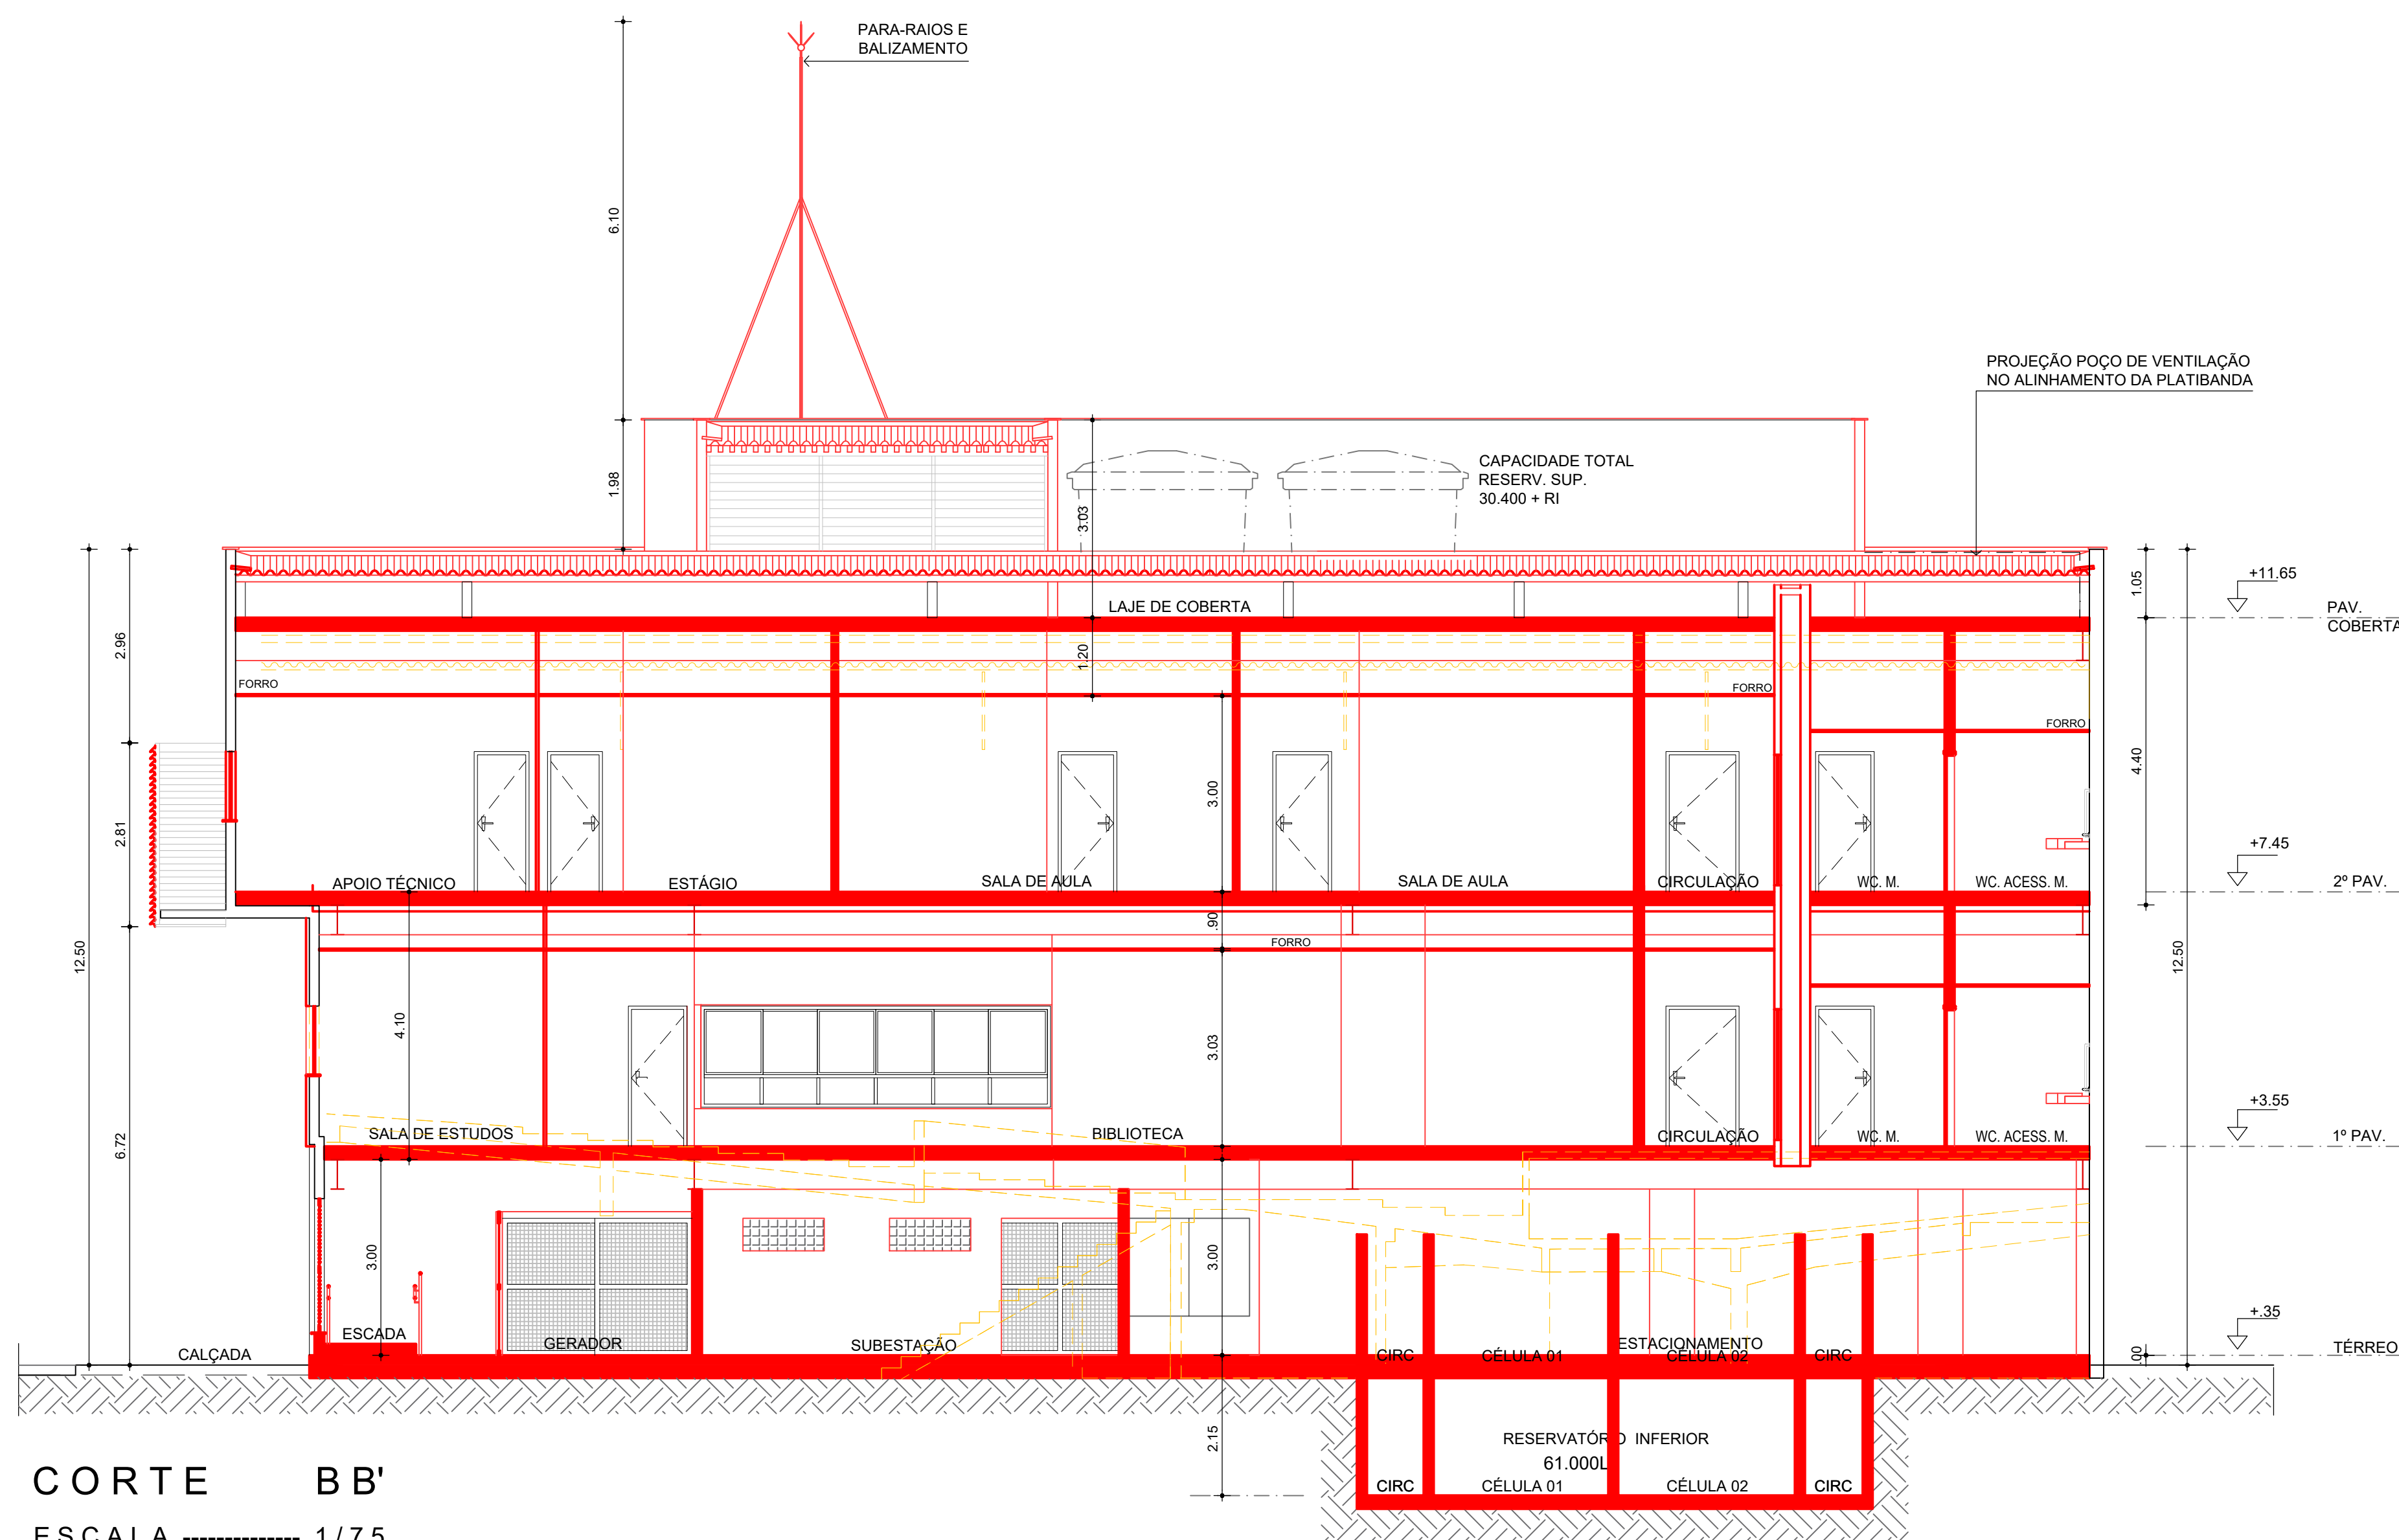

CORTE BB'

ESCALA ----- 1/75

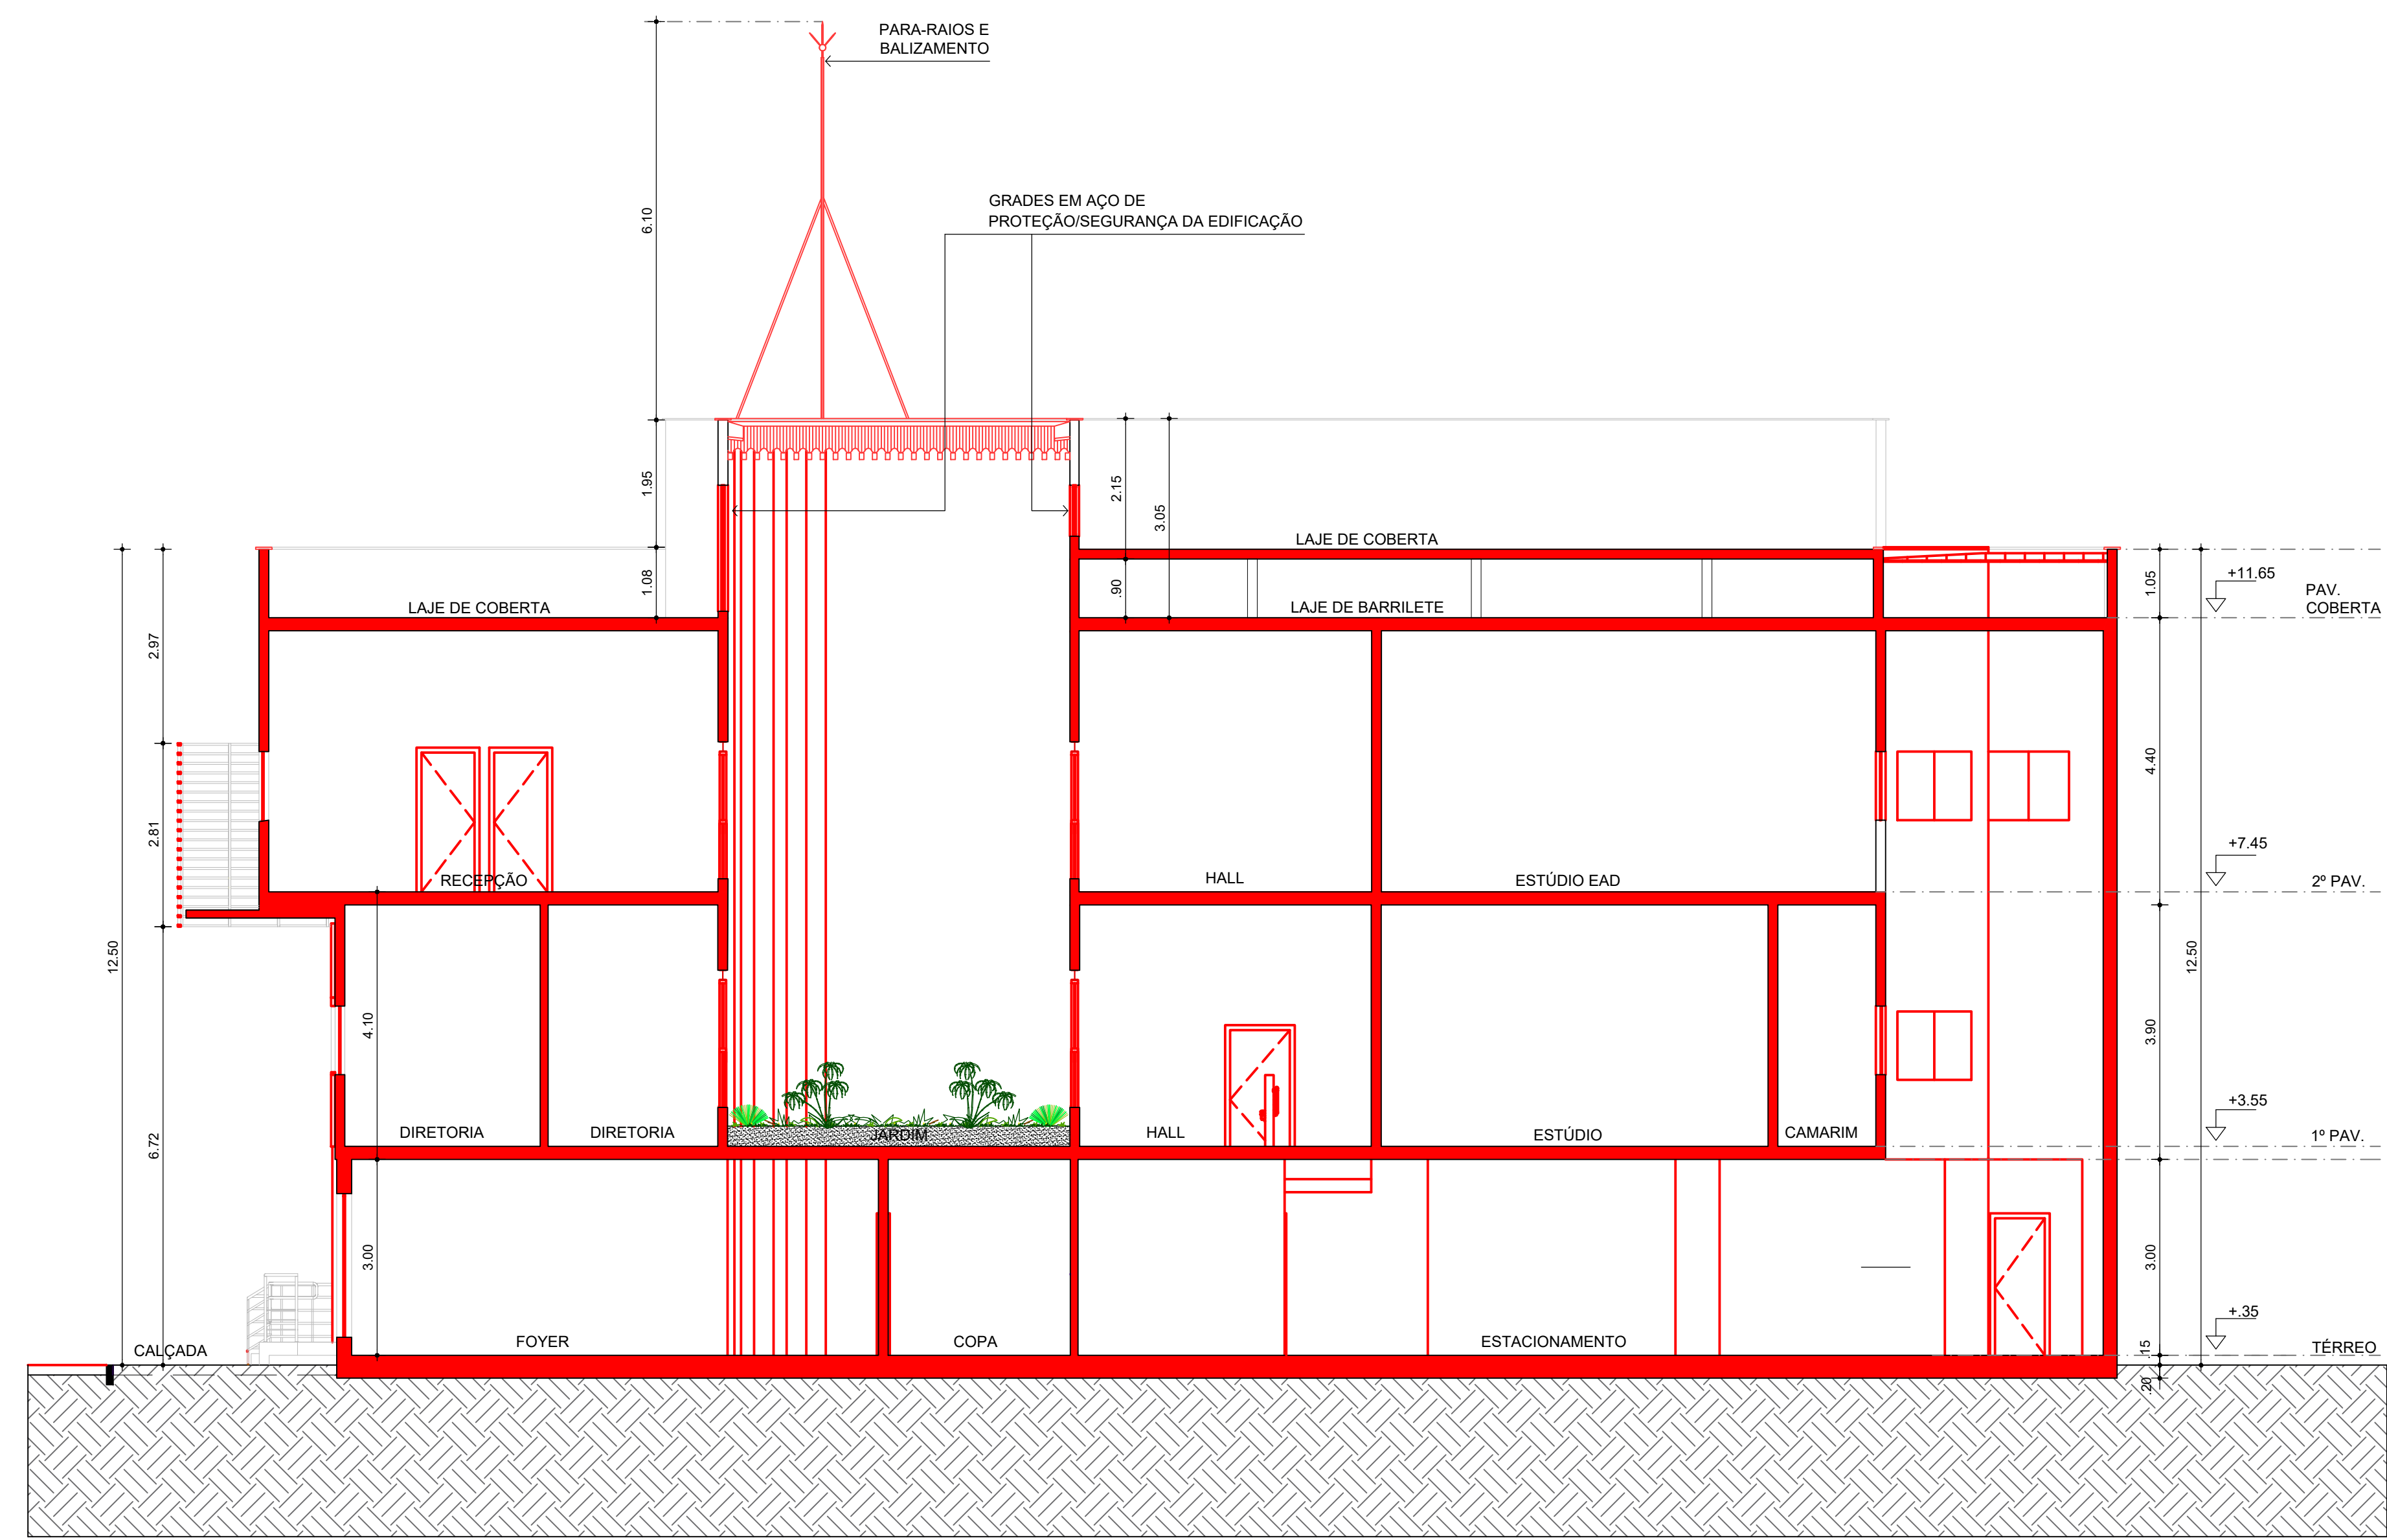

CORTE CC'  
ESCALA ----- 1/75