


PLANTA BAIXA PM.01
ESCALA 1/25

CORTE AB - PM.01
ESCALA 1/25


ELEVAÇÃO - PM.01
ESCALA 1/25

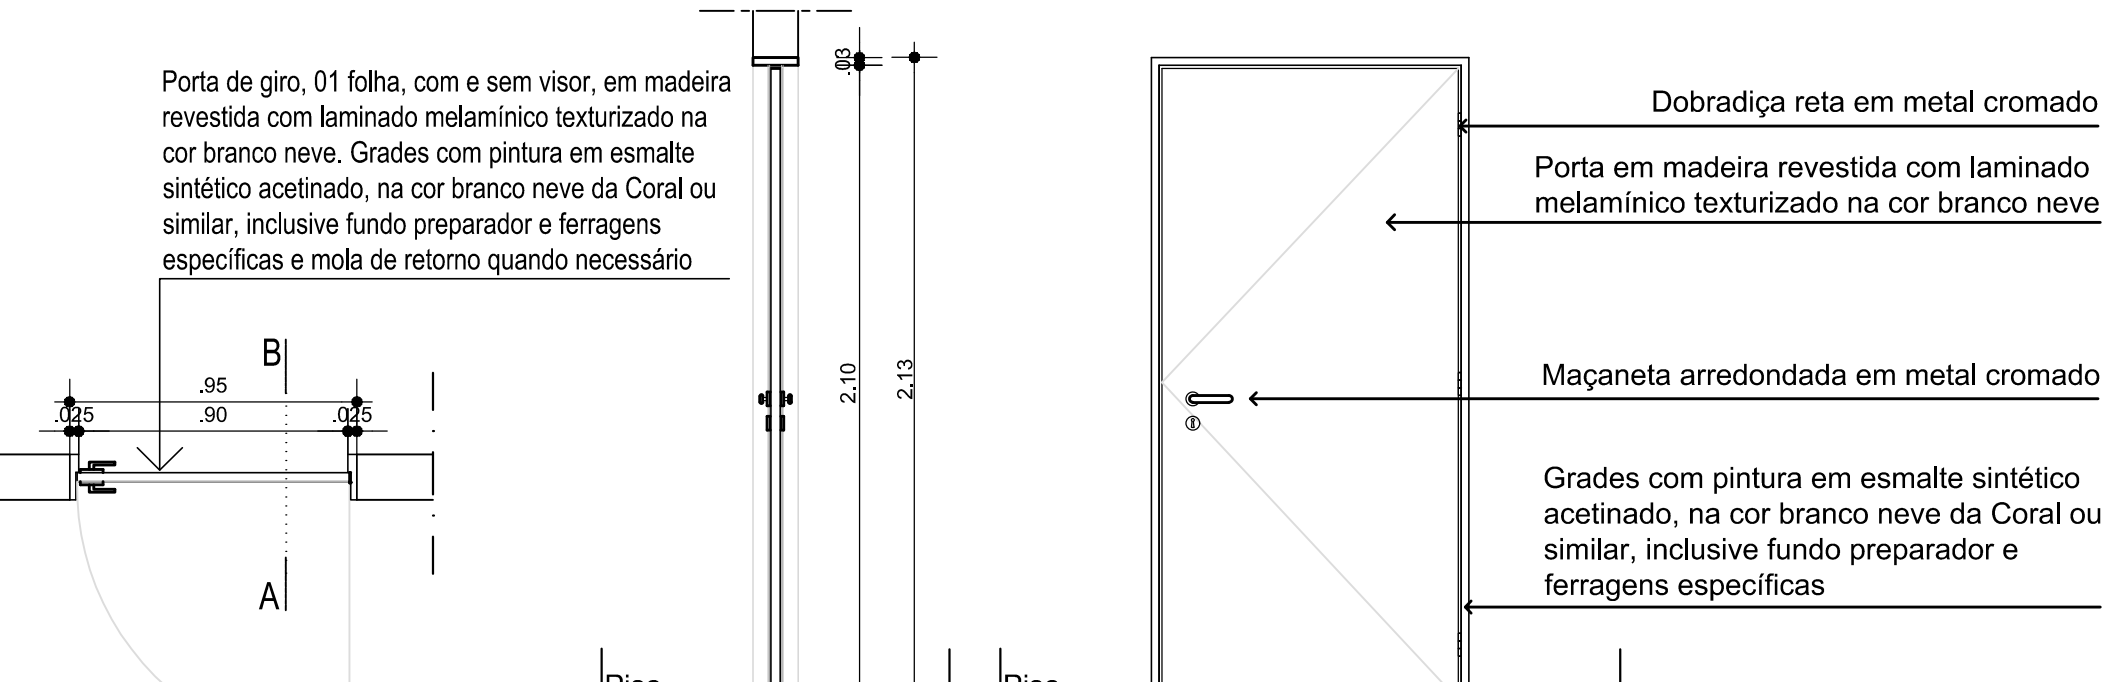

PLANTA BAIXA PM.03
ESCALA 1/25

CORTE AB - PM.03
ESCALA 1/25


ELEVAÇÃO - PM.03
ESCALA 1/25

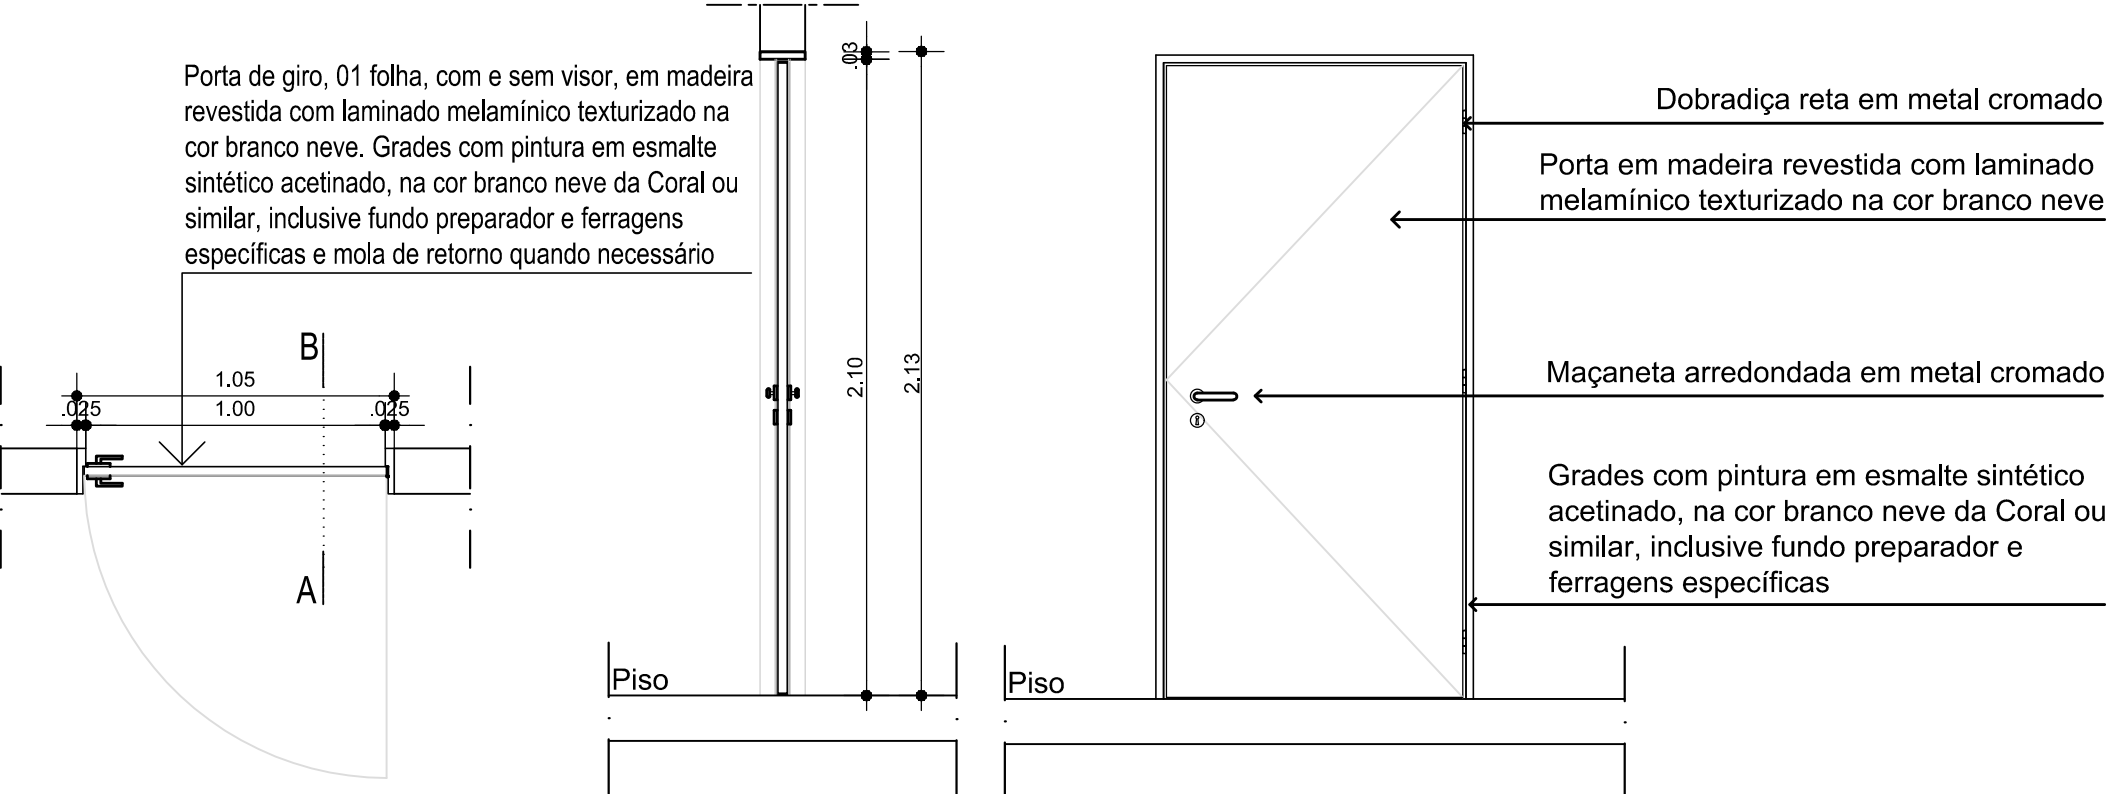


PLANTA BAIXA PM.04
ESCALA 1/25

CORTE AB - PM.04
ESCALA 1/25


ELEVAÇÃO - PM.04
ESCALA 1/25

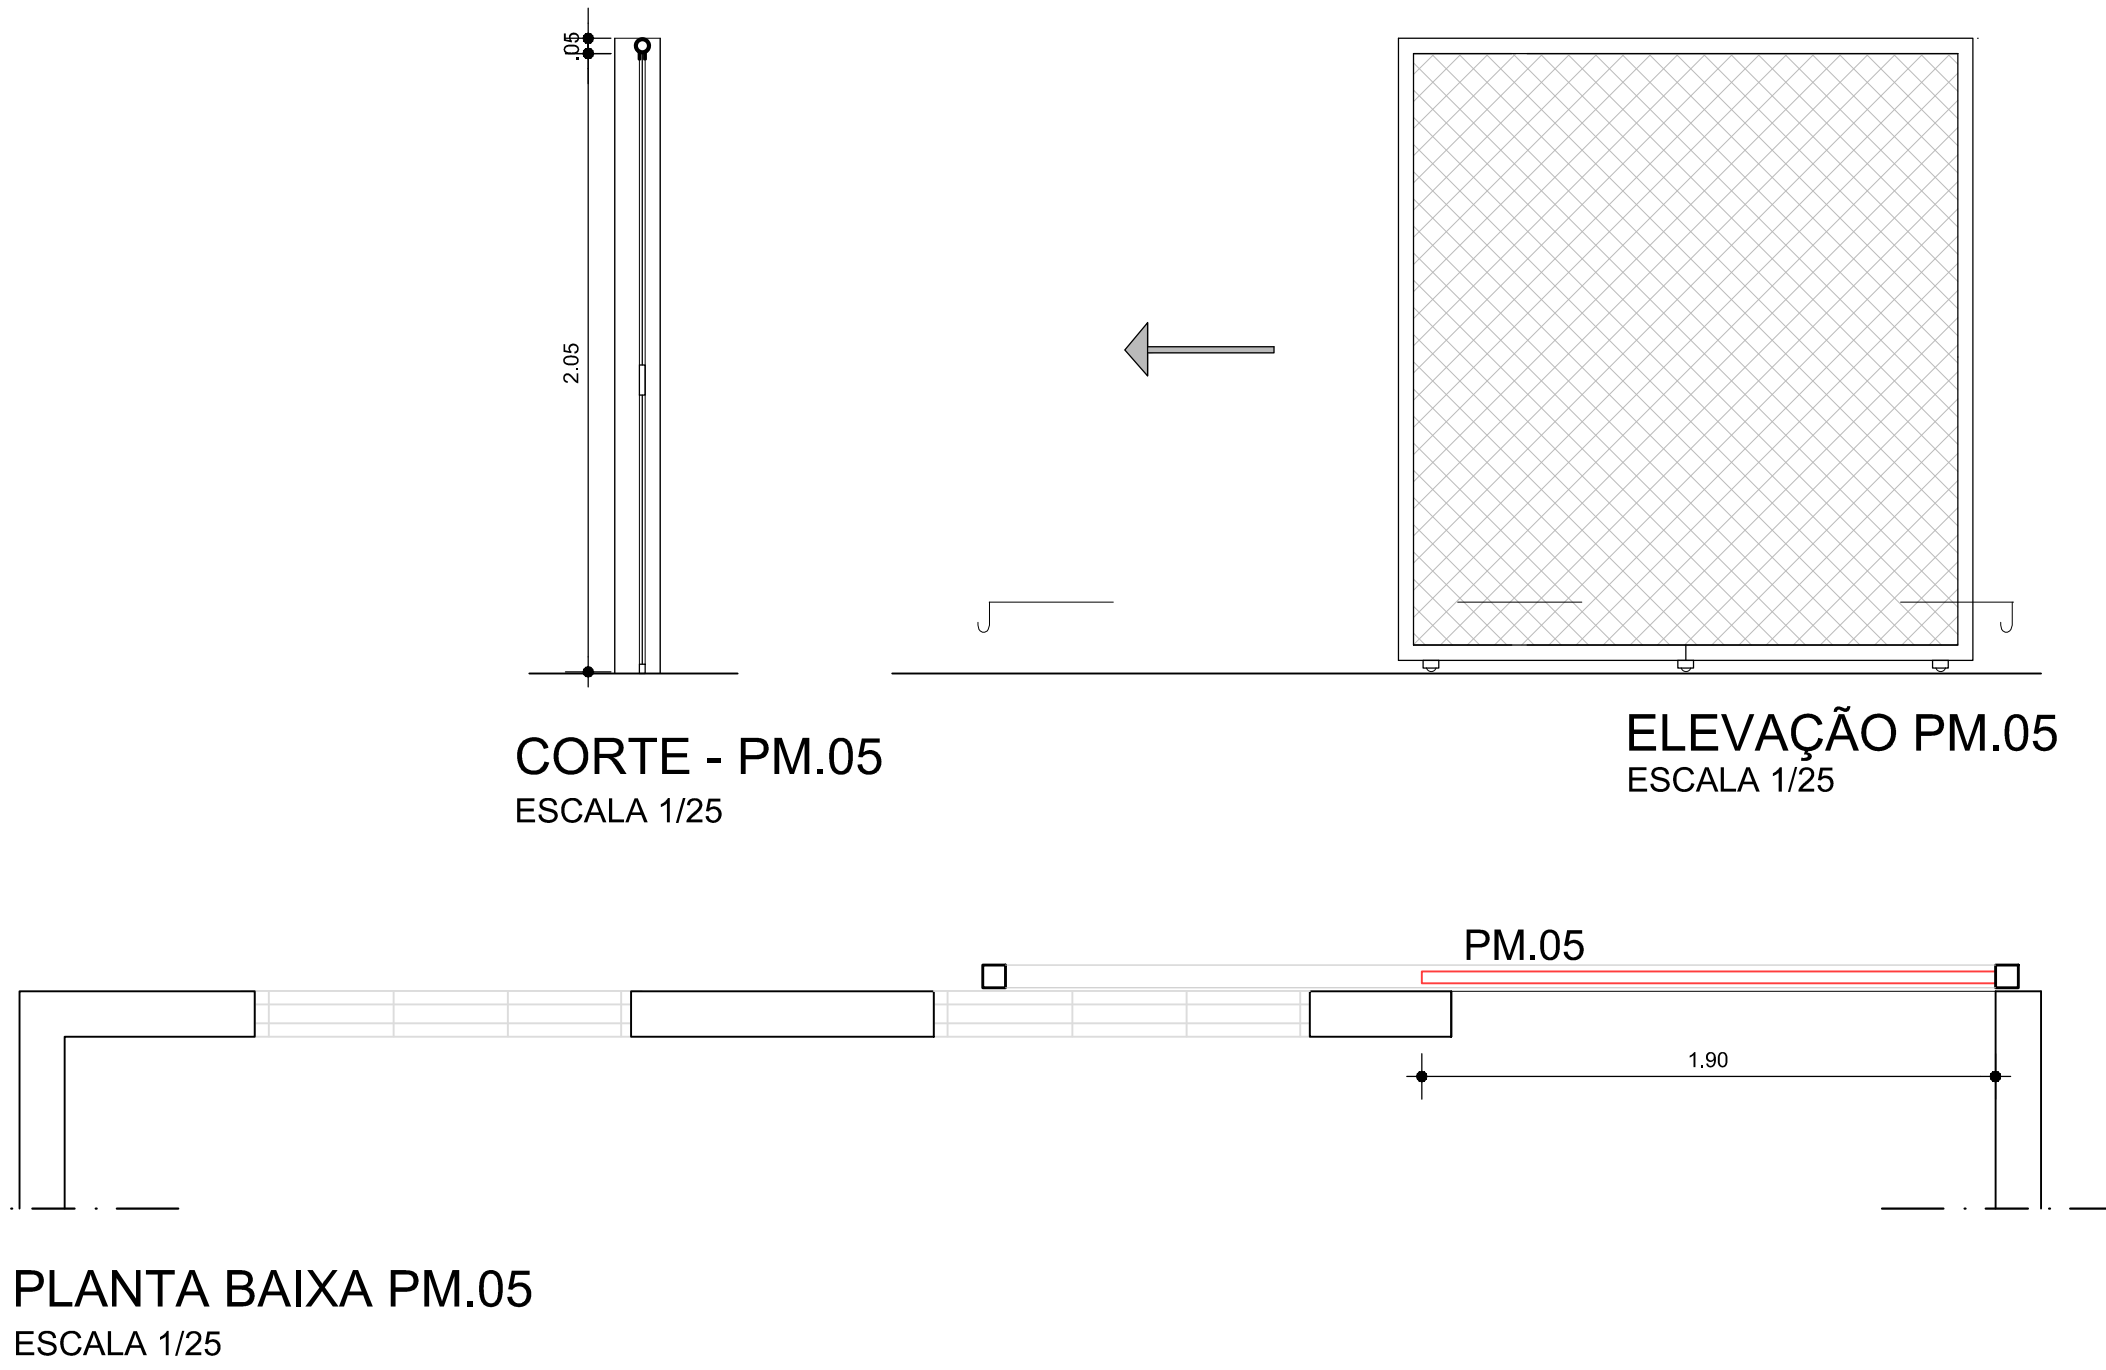


PLANTA BAIXA PM.05
ESCALA 1/25

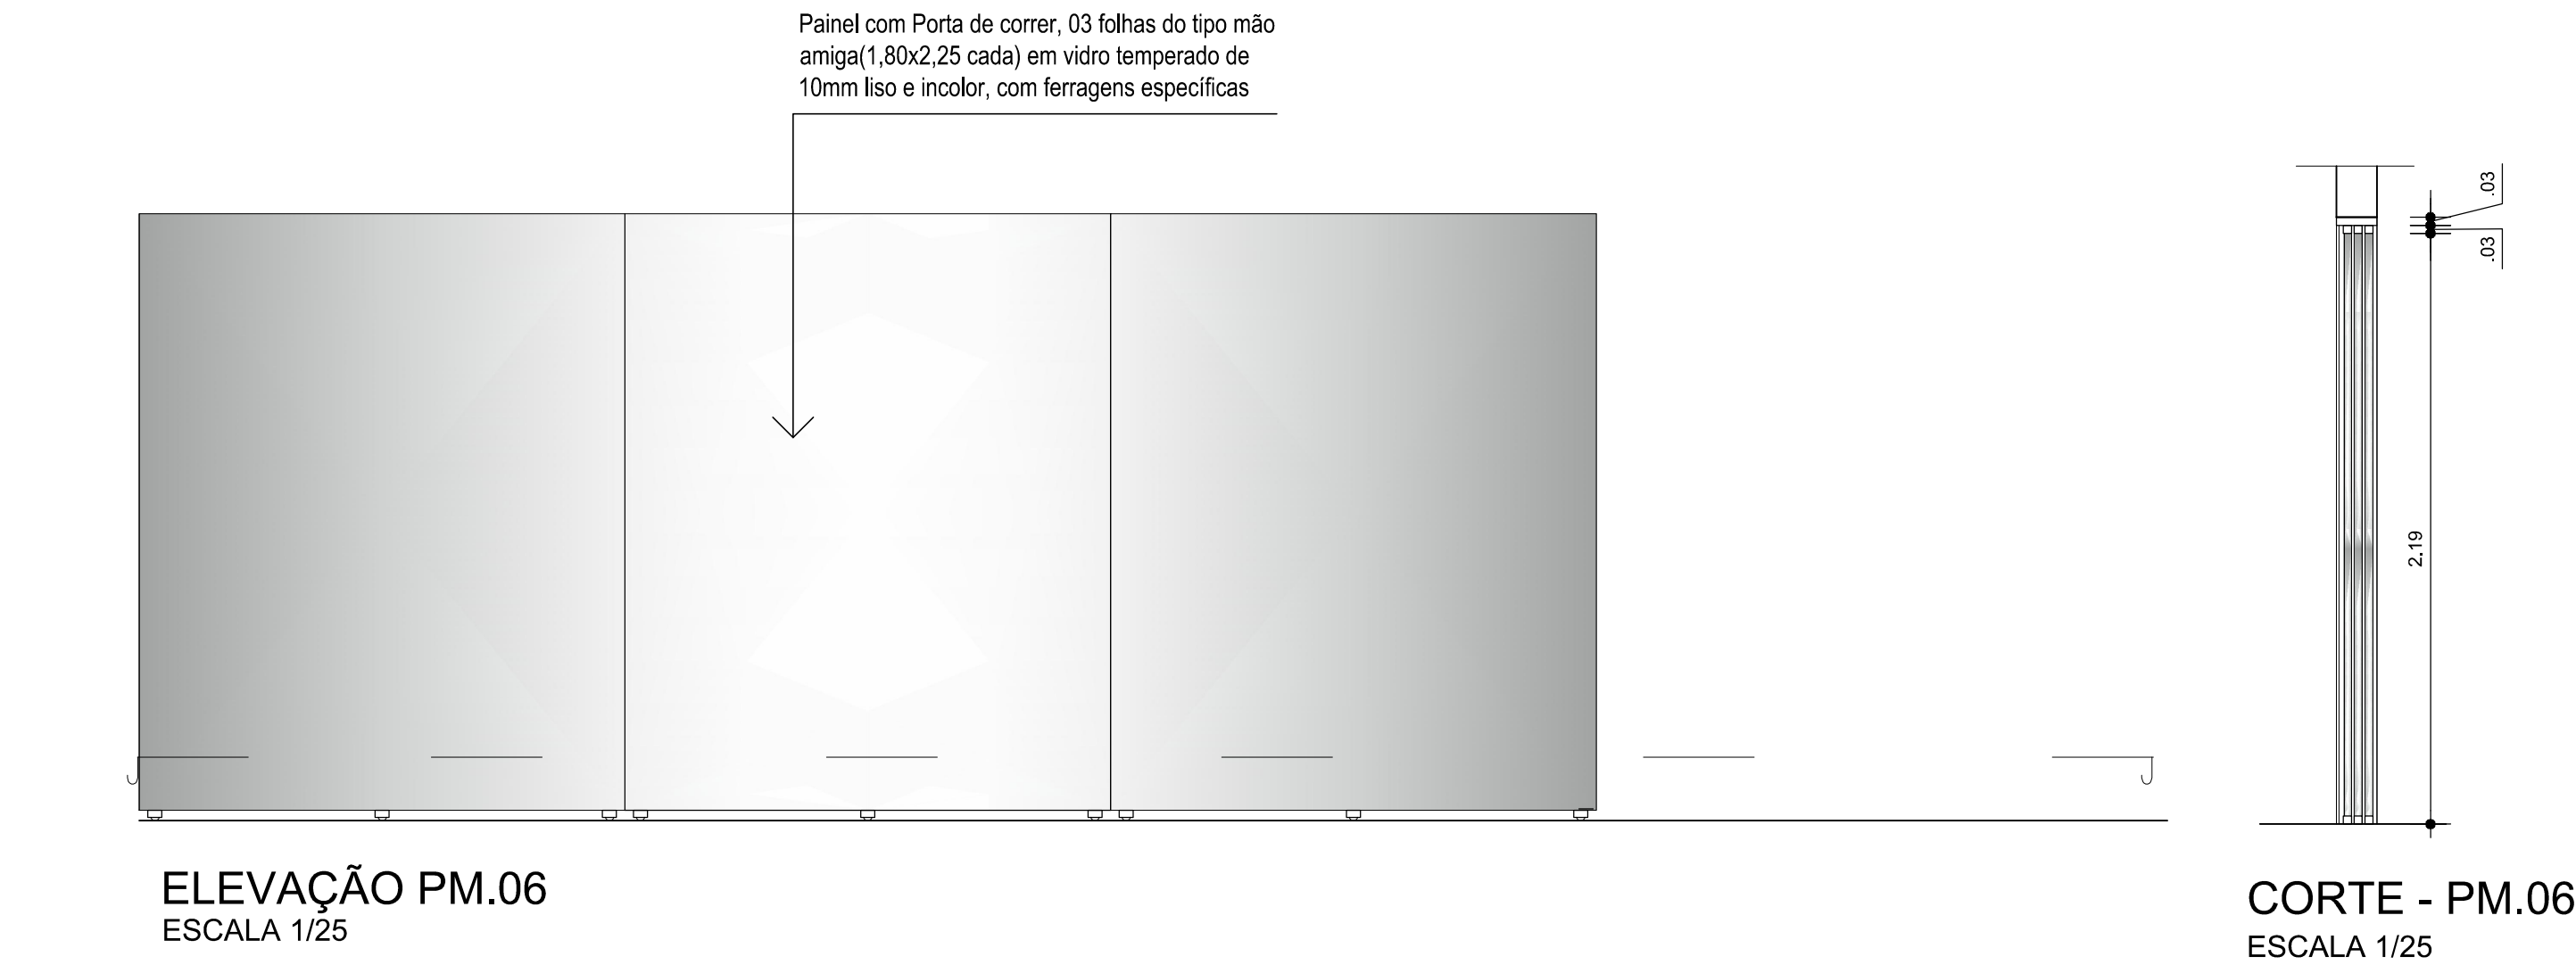

PLANTA BAIXA PM.06
ESCALA 1/25

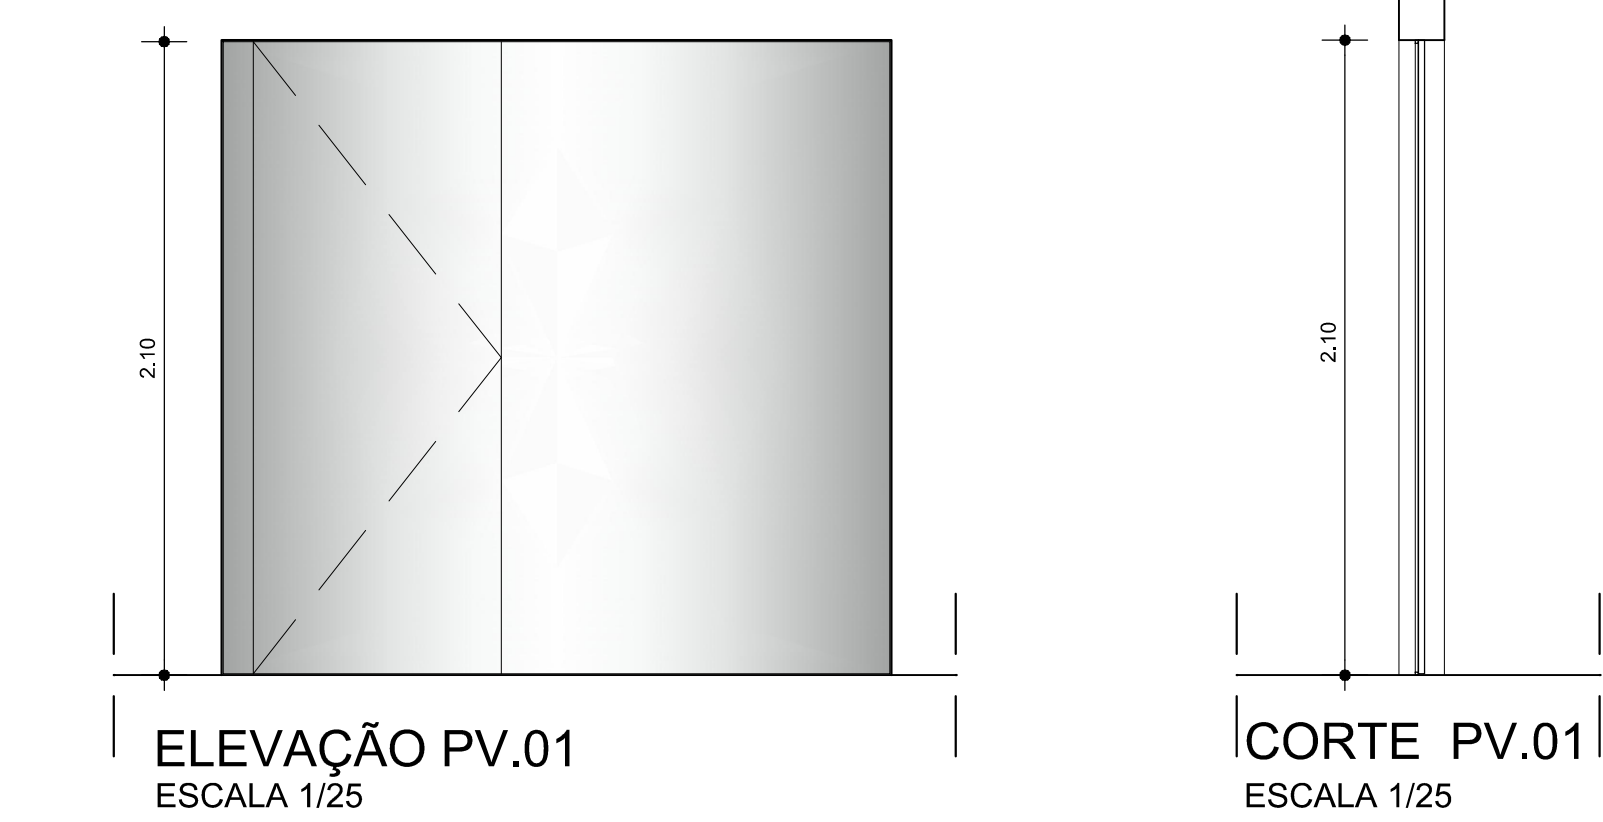



PLANTA BAIXA PV.01
ESCALA 1/25

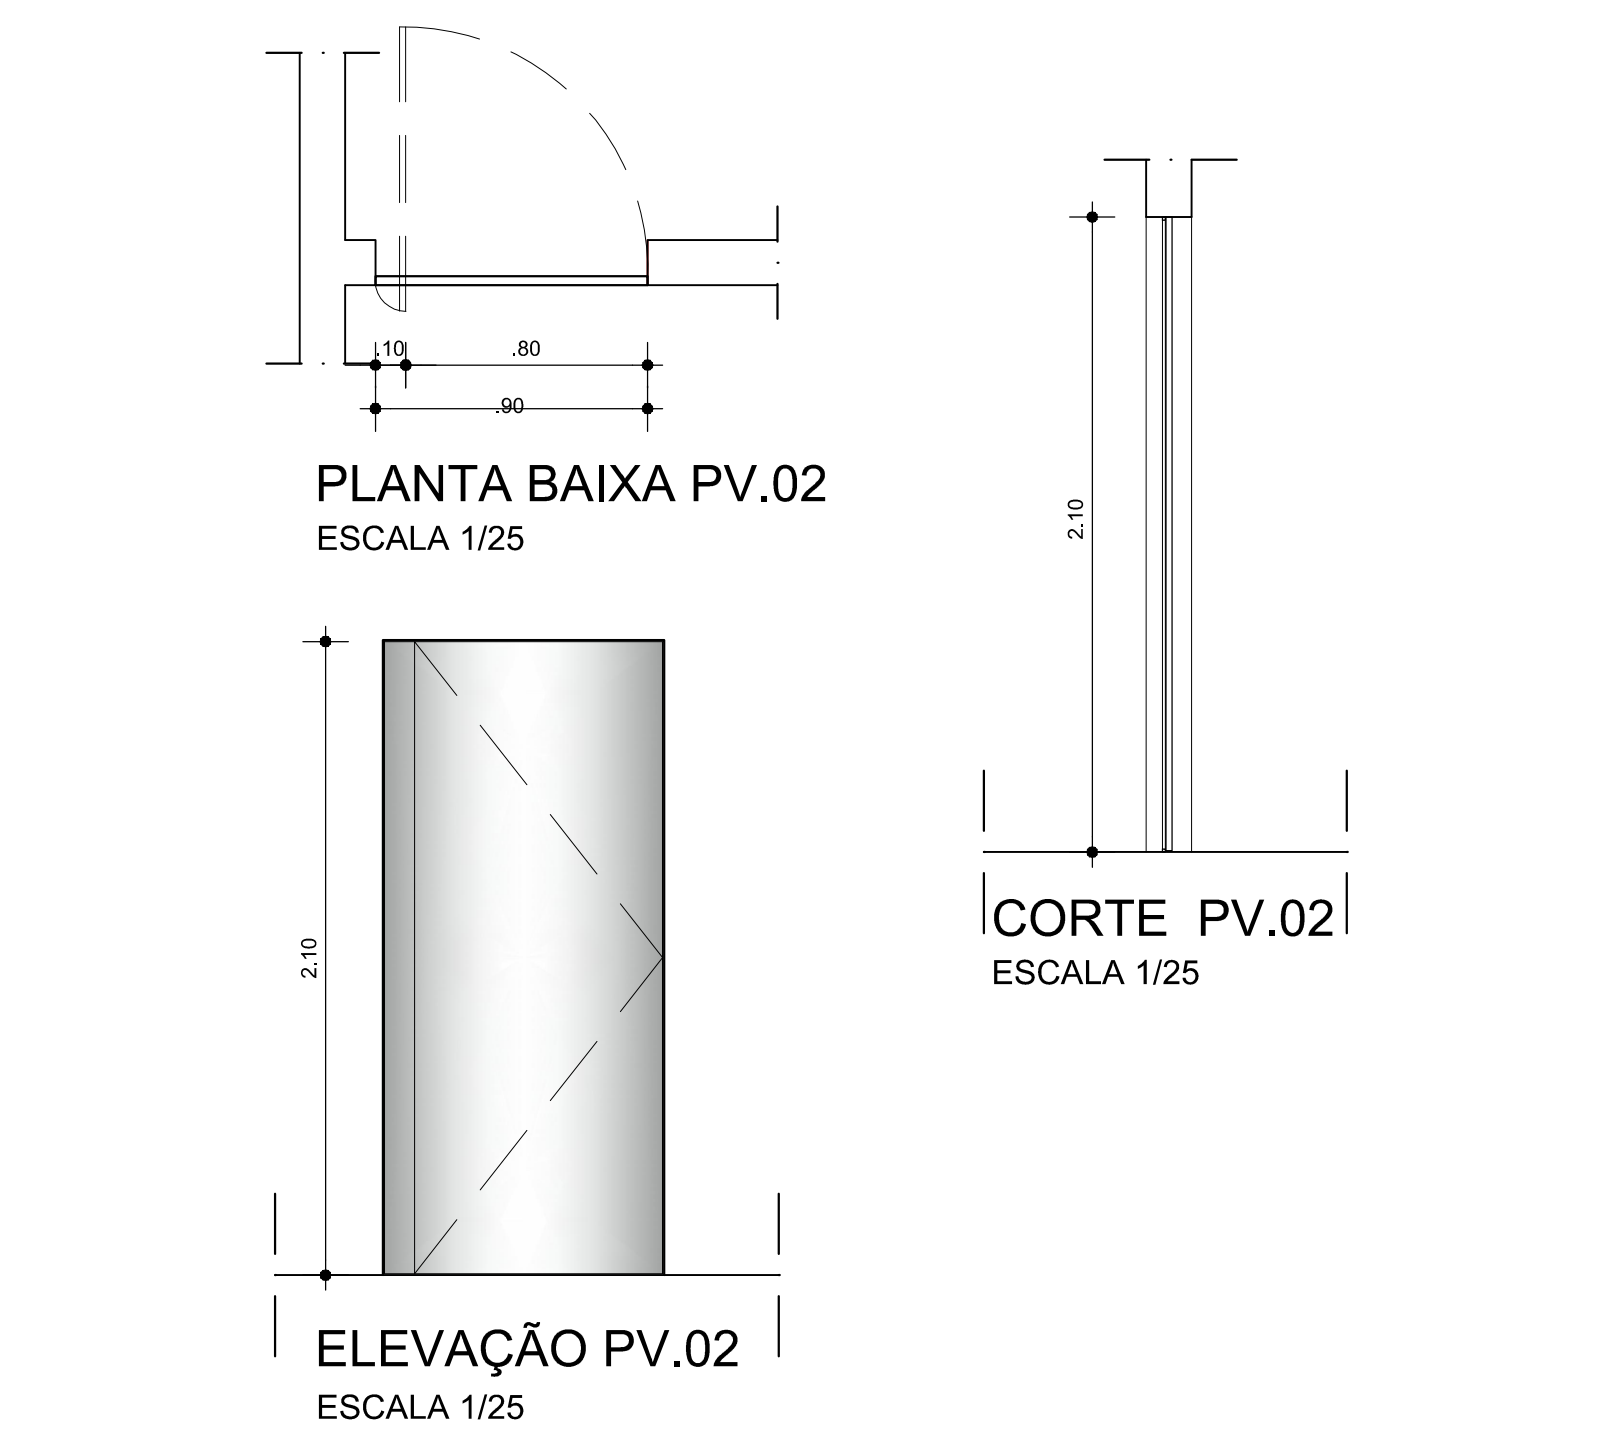

PLANTA BAIXA PV.03
ESCALA 1/25

ELEVAÇÃO PV.03
ESCALA 1/25

CORTE PV.03
ESCALA 1/25

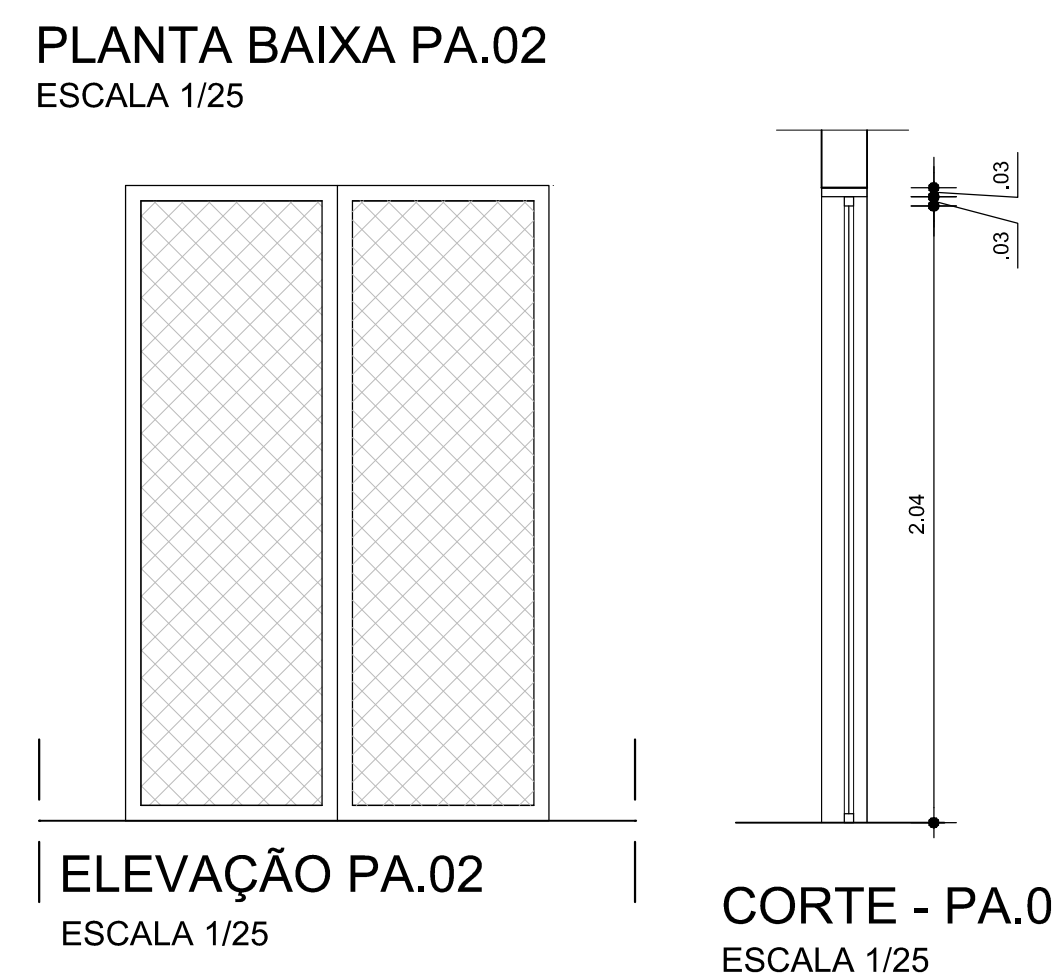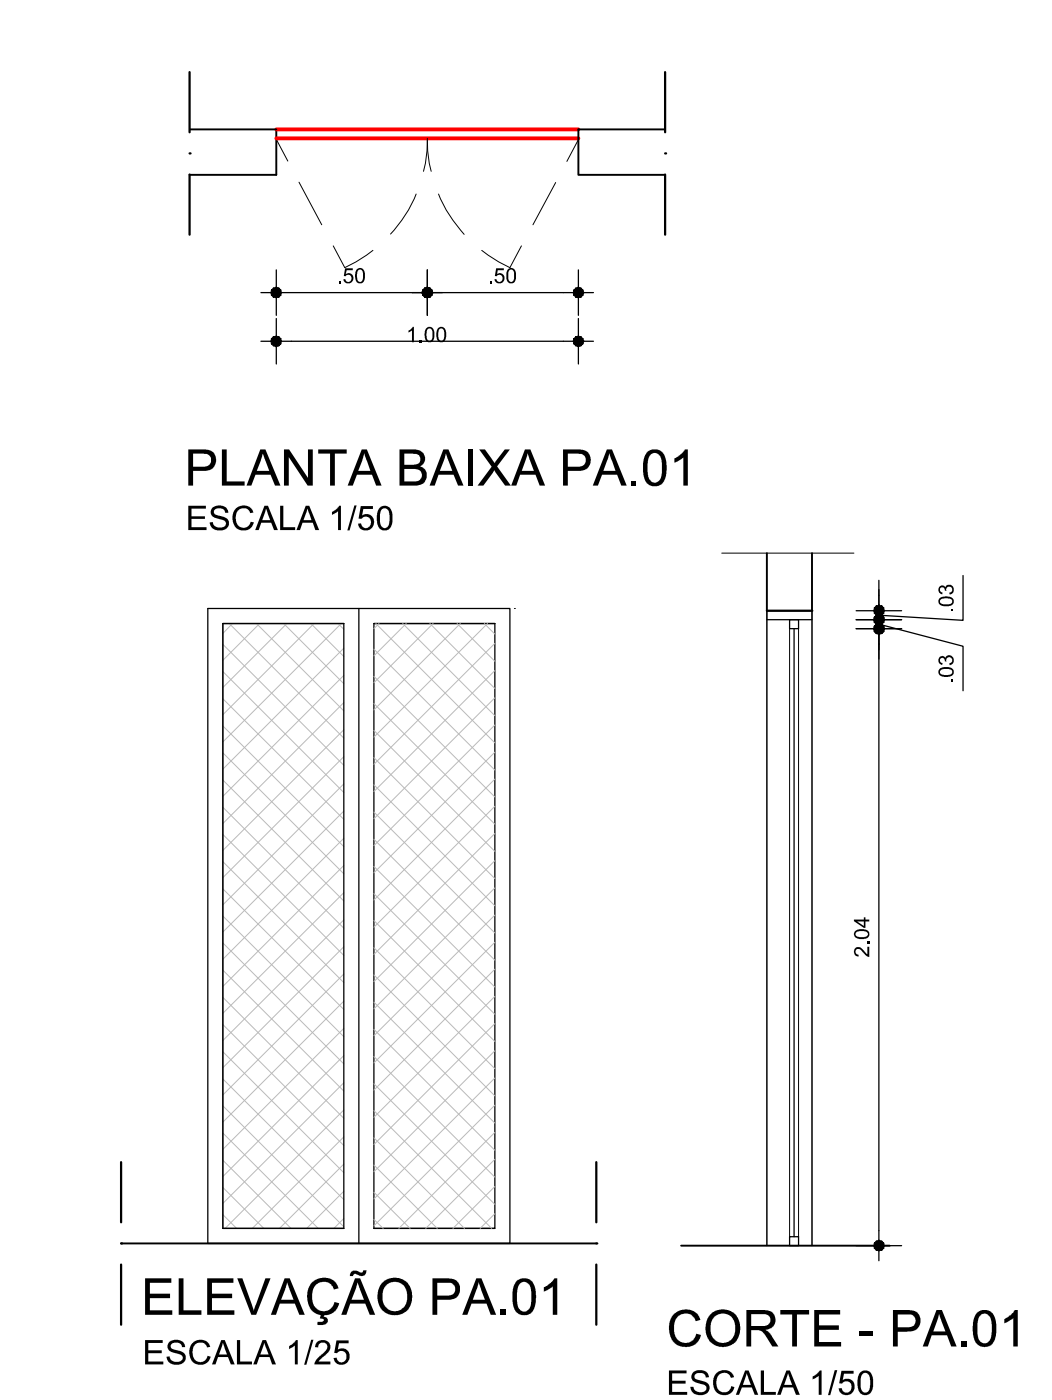

PLANTA BAIXA PA.03
ESCALA 1/25

ELEVAÇÃO PA.03
ESCALA 1/25

CORTE - PA.03
ESCALA 1/25

