


**P.09/18**

### PLANTA BAIXA DE LAYOUT 1º PAV

RELAÇÃO DE PRANCHAS:

01/18 SITUAÇÃO/LOCAÇÃO E COBERTA	11/18 DETALHES GÊNERICOS - ARQUITETURA
02/18 PLANTA BAIXA TÊRREO	12/18 DETALHES GÊNERICOS - ARQUITETURA
03/18 PLANTA BAIXA 1º PAV.	13/18 DETALHES GÊNERICOS - ARQUITETURA
04/18 PLANTA BAIXA 2º PAV.	14/18 DETALHES - BANCADAS
05/18 PLANTA BAIXA 3º PAV. (LAJE TÉCNICA)	15/18 DETALHES - PORTAS / JANELAS
06/18 CORTES AA, BB	16/18 DETALHES - ESQUADRAS / PORTAS / JANELAS
07/18 FACHADAS NORTE / LESTE / OESTE	17/18 DETALHES - ESQUADRAS / PORTAS / JANELAS
08/18 PLANTA BAIXA DE LAYOUT TÊRREO	18/18 DETALHES - ESQUADRAS / PORTAS / JANELAS / BICICLETIÓRIO
09/18 PLANTA BAIXA DE LAYOUT 1º PAV.	
10/18 PLANTA BAIXA DE LAYOUT 2º PAV.	

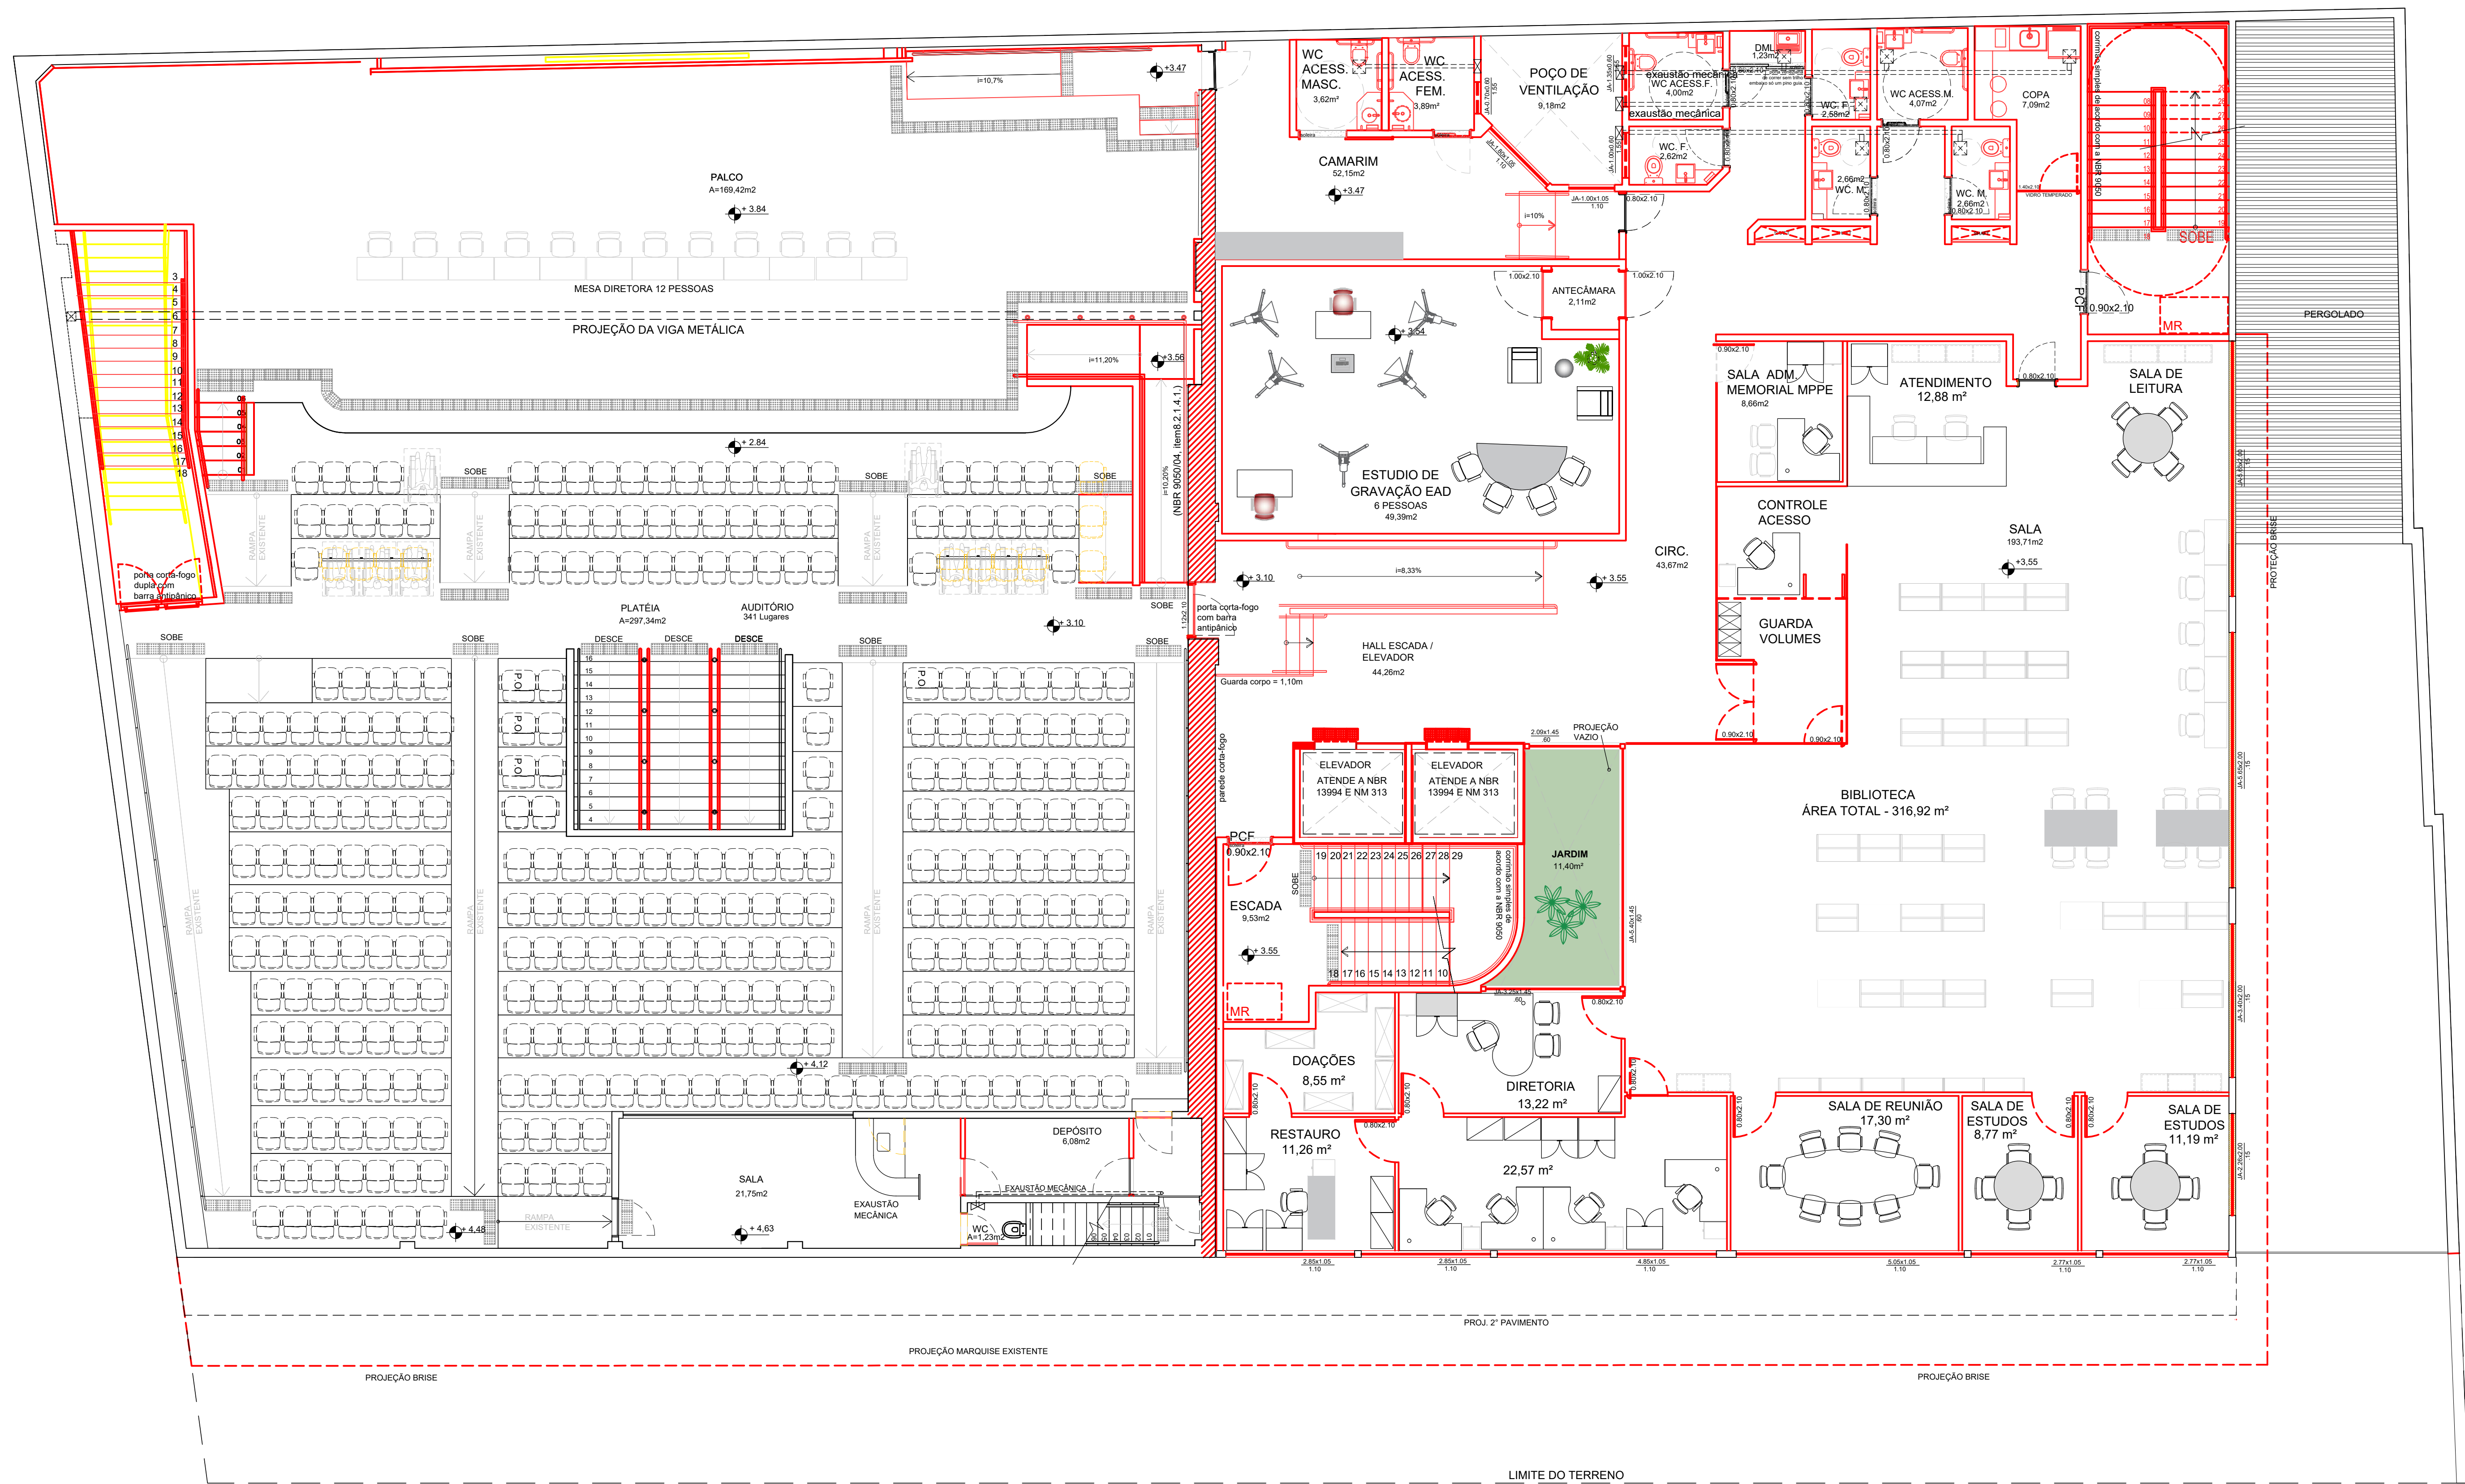

PLANTA BAIXA DE LAYOUT - 1º PAV.

ESCALA ----- 1/75