



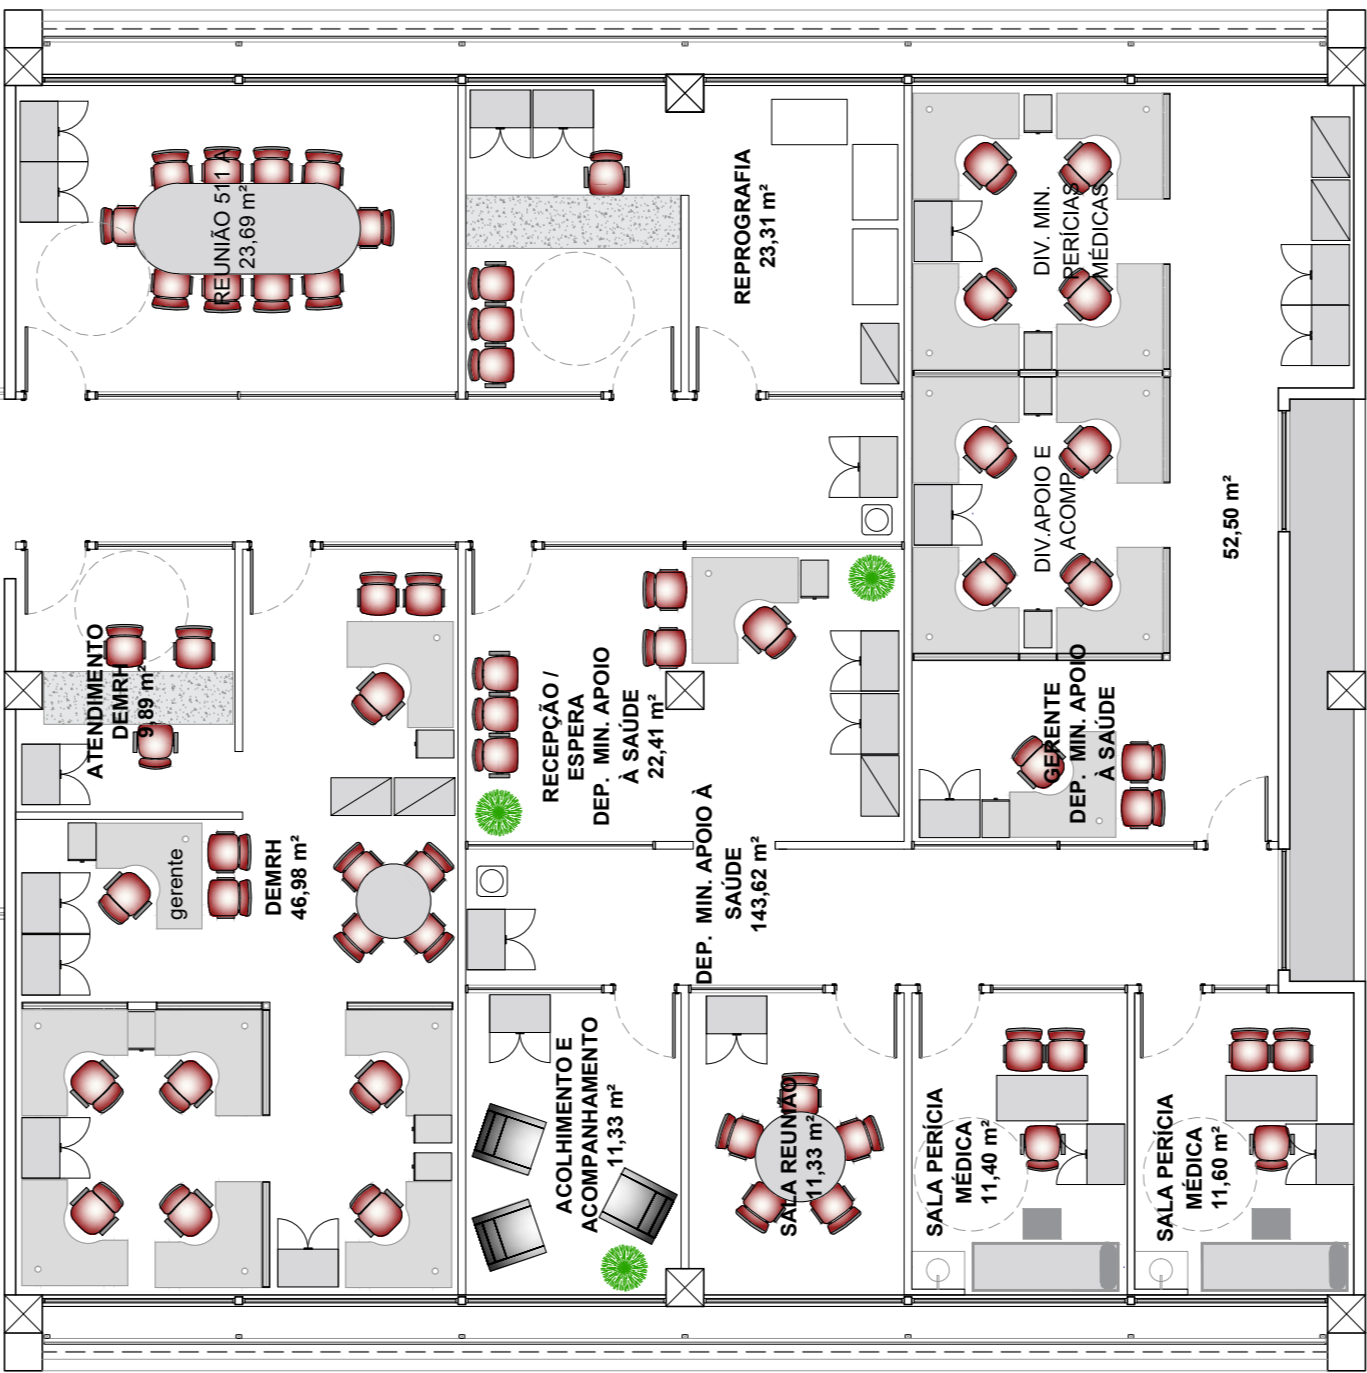

PLANTA BAIXA - 10º PAVIMENTO (NGP - NÚCLEO DE GESTÃO DE PESSOAS)

ESCALA 1/200


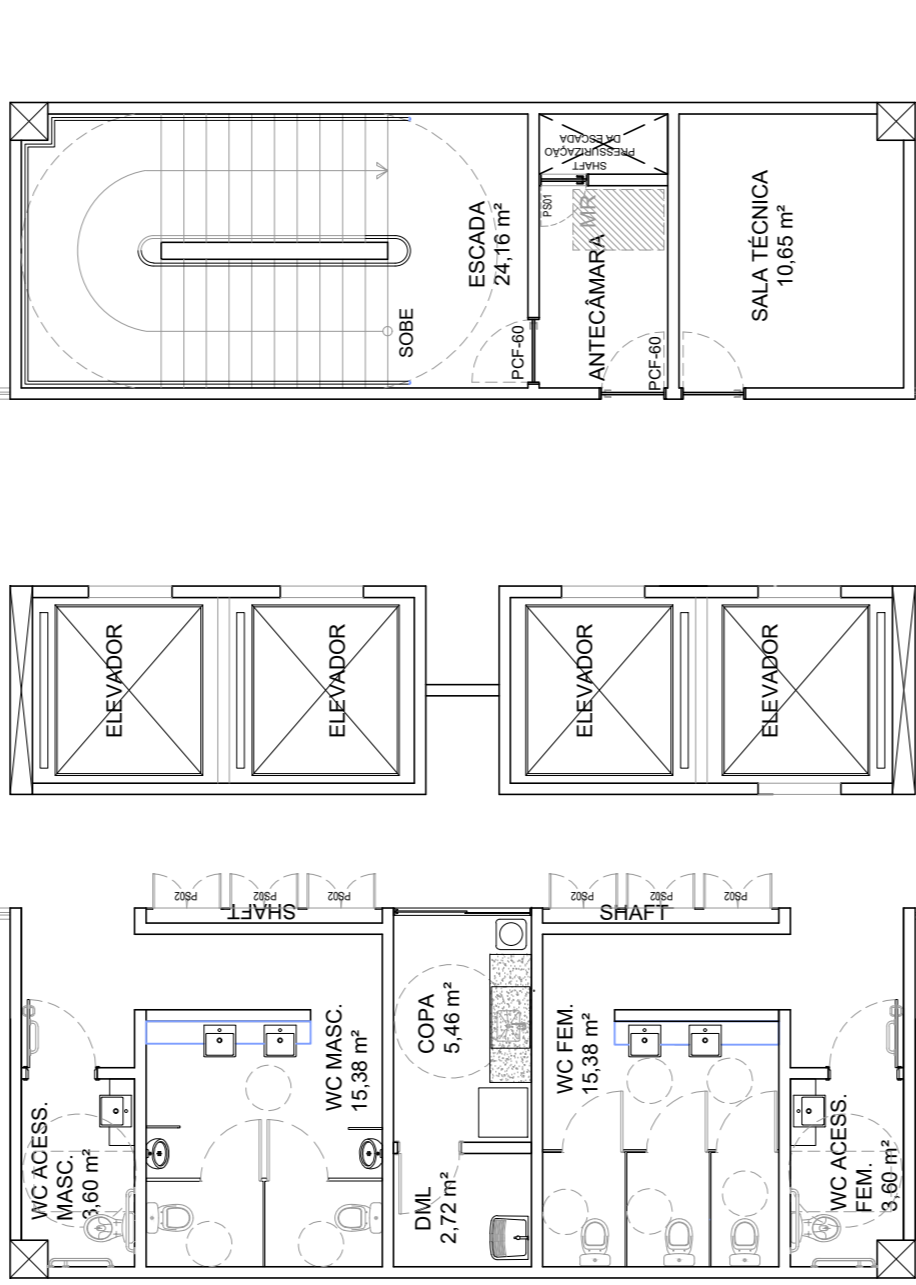


10º PAVIMENTO
NGP- NÚCLEO DE APOIO A GESTÃO DE PESSOAS
ASSESSORIA NGP
COORDENAÇÃO NGP
DEMAPE
DEMPP
DEMRRH
DEP. MIM APOIO À SAÚDE
REPROGRAFIA
REUNIÃO



PLANTA BAIXA - 11º PAVIMENTO (NGAF - NÚCLEO DE GESTÃO ADMINISTRATIVO E FINANCEIRO)

ESCALA 1/100

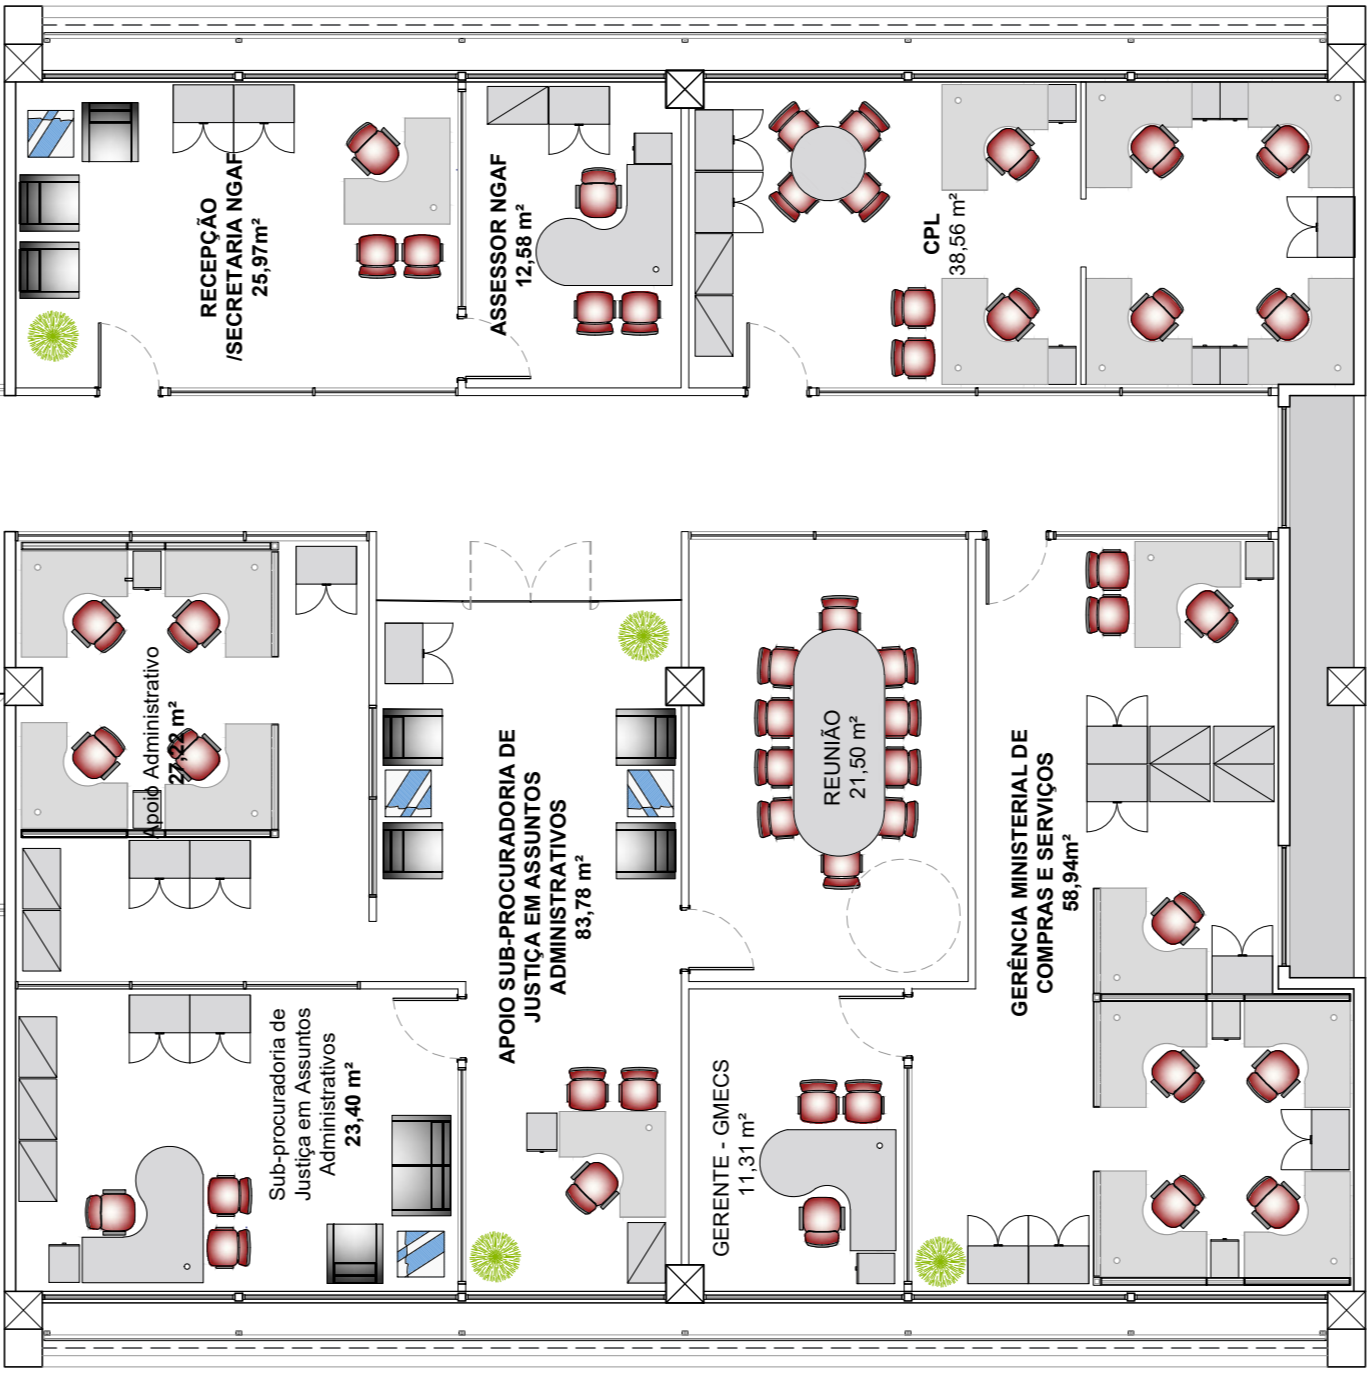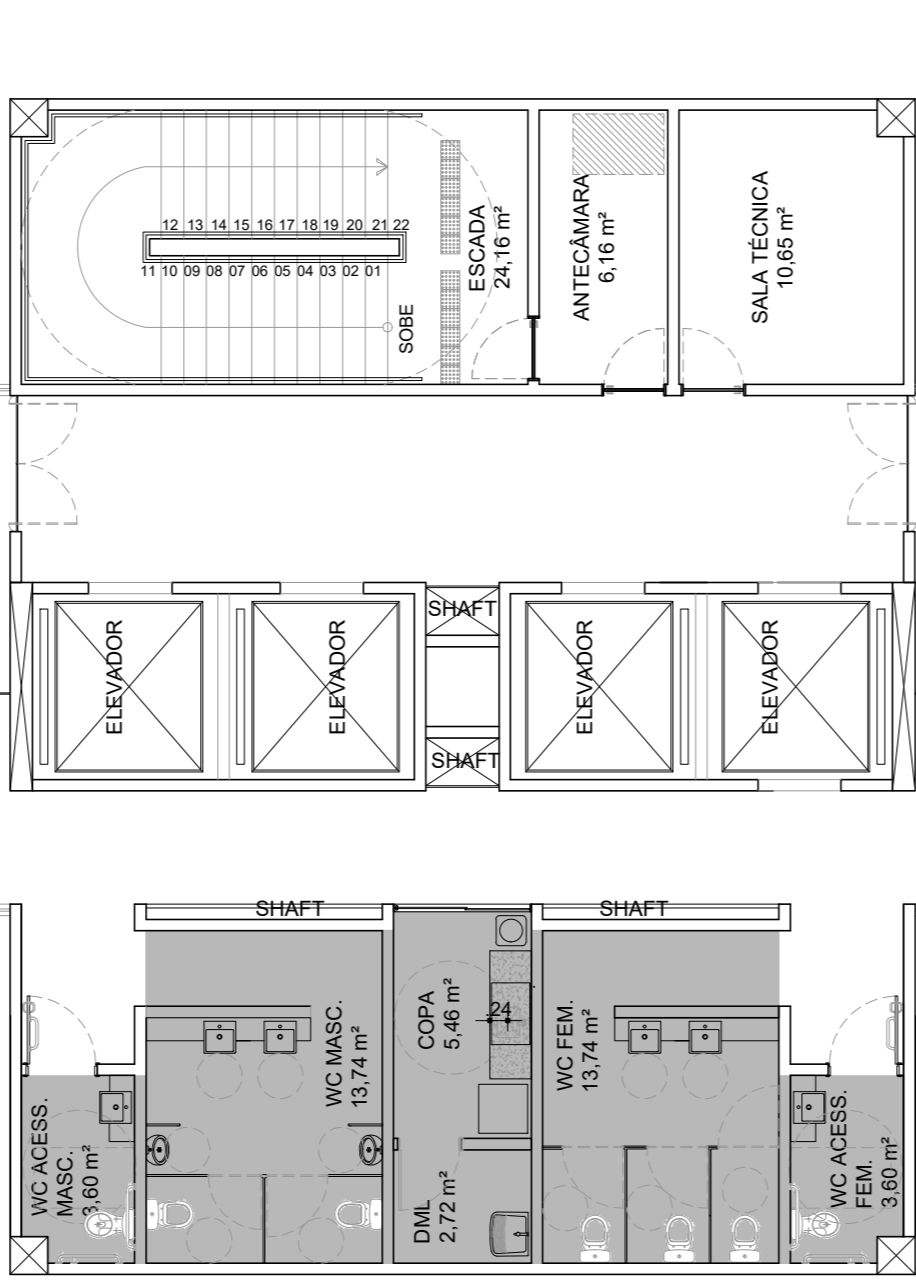


11º PAVIMENTO
NGAF- NÚCLEO DE APOIO ADM FINANCEIRO
SUB-PROCURADORIA DE JUSTIÇA EM ASSUNTOS ADMINISTRATIVOS
ASSESSORIA NGAF
CMFC - COORDENADORIA MINISTERIAL DE FINANÇAS E CONTABILIDADE
DEMOF - DEPARTAMENTO ORÇAMENTÁRIO E FINANCEIRO
DEMTCC - DEPARTAMENTO MIN. DETOMADA DE CONTAS
CPL - COMISSÃO PERMANENTE DE LICITAÇÃO
GMECS - GERÊNCIA MINISTERIAL DE COMPRAS E SERVIÇOS



PLANTA BAIXA - 12º PAVIMENTO (SUBPROCURADORIA EM ASSUNTOS JURÍDICOS E CORREGEDORIA)

ESCALA 1/100

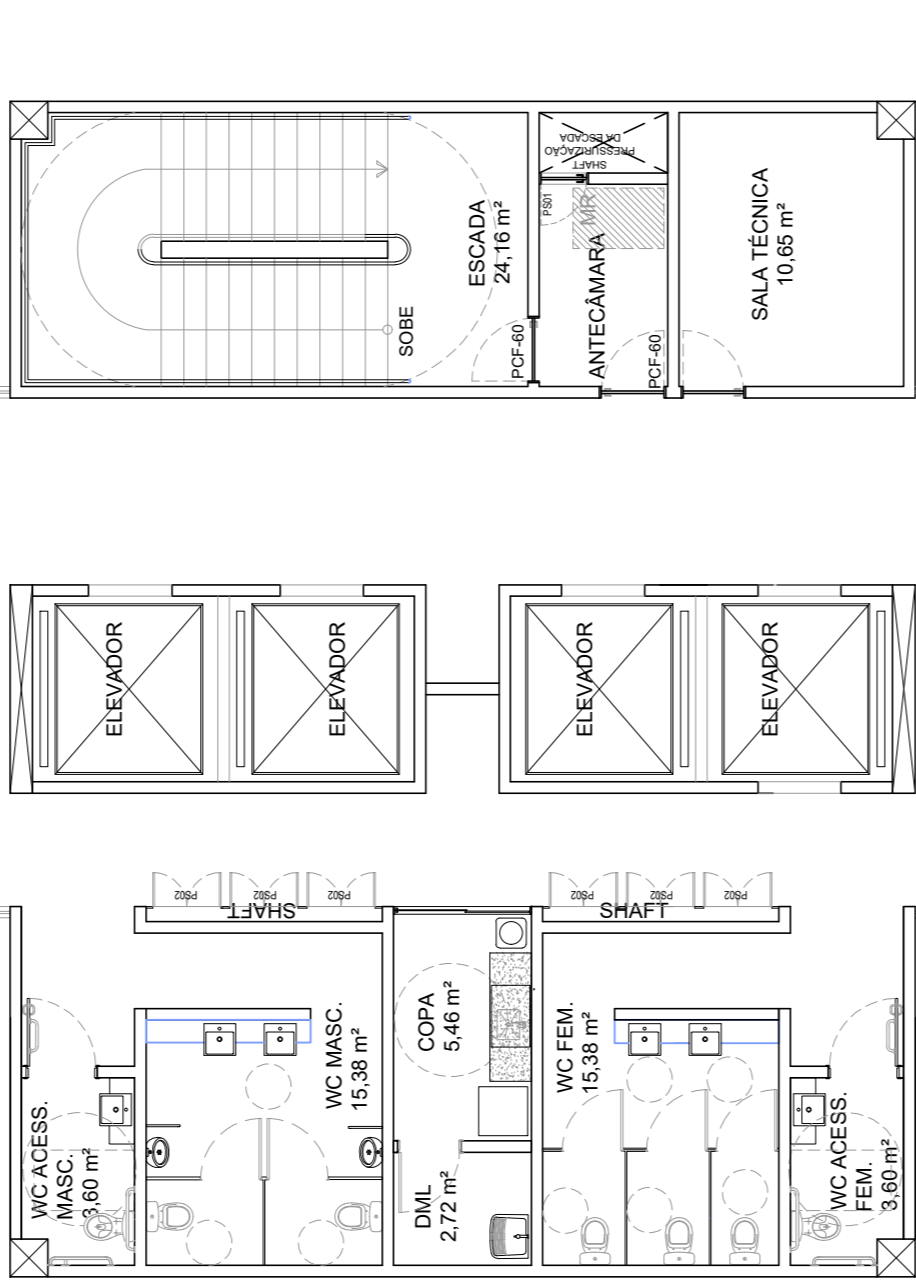

11º PAVIMENTO
SUBPROCURADORIA JURÍDICA / NÚCLEOS E CORREGEDORIA
SUB-PROCURADORIA DE JUSTIÇA EM ASSUNTOS JURÍDICOS
NCC - NÚCLEO DE CONTROLE CONSTITUCIONAL
NJFOJ - NÚCLEO JUDICIAL FISCAL DE ORDEM JURÍDICA
NEC - NÚCLEO EXTRAJUDICIAL CÍVEL
NEC - NÚCLEO EXTRAJUDICIAL CÍVEL
NEP - NÚCLEO EXTRAJUDICIAL PENAL
NUP - NÚCLEO JUDICIAL PENAL
CORREGEDORIA

DATA	REVISÃO	DESCRIÇÃO

PROPRIETÁRIO: MPPE / PROCURADORIA GERAL DE JUSTIÇA-PSJ - CNPJ: 24.417.055/0001-03

AUTORIA DO PROJETO: ARQUITETO e URBANISTA - ALTEMAR ROBERTO BARBOSA FREITAS - CAU A17865-1

EXECUÇÃO DA OBRA:

**MPPE**
MINISTÉRIO PÚBLICO DE PERNAMBUCO
RUA BERNARDO GUIMARÃES, Nº 142 - SANTO AMARO, RECIFE/PE
CEP: 51.040-010
FONE/FAX: (011) 3445-5314 - Cx. 981/10.967-9555
E-MAIL: fof@empredimentos.com.br

projeto de arquitetura
EMPREENHIMENTOS

PLANTAS BAIXAS DE LAYOUT - 10º / 11º e 12º PAVIMENTOS

CONTEÚDO
PROJETO ARQUITETÔNICO BÁSICO PARA CONSTRUÇÃO DE EDIFÍCIO CORPORATIVO (DENOMINADO BLOCO A), PARA OCUPAÇÃO PELO MINISTÉRIO PÚBLICO DE PERNAMBUCO, EM TERRENO SITUADO À RUA TREZE DE MAIO, SANTO AMARO, Nº 207, RECIFE - PE (TERRENO ANEXO AO GALPÃO DA CTJ).

USO	MUDANÇA DE ATIVIDADE	ZONA	RGI DO TERRENO
NÃO HABITACIONAL	ESCRITÓRIOS E GARAGEM	ZONA DE CENTRO - ZC	MATRICULA Nº 51.238, AV-18 EM 02/10/2018
EQUIPE	DATA	ESCALA NUMÉRICA	PRANCHA
	AGOSTO/21	1/100	04/05

QUADRO DE NOTAS TÉCNICAS
RECOMENDAÇÕES
Nº 01 - Este projeto de layout e mobiliário são meramente ilustrativos para identificação da localização dos ambientes no pavimento, não podendo ser utilizados como planta de obra.