


PLANTA BAIXA - 13º PAVIMENTO
(PROCURADORIA GERAL E
SUBPROCURADORIA INSTITUCIONAL)

ESCALA 1/100

11º PAVIMENTO
NGAF- NÚCLEO DE APOIO ADM FINANCEIRO
PROCURADORIA GERAL
SUB-PROCURADORIA DE JUSTIÇA EM ASSUNTOS INSTITUCIONAIS
NAN - NÚCLEO DE ELABORAÇÃO E ACOMPANHAMENTO DE ATOS NORMATIVOS
NAI - NÚCLEO DE ARTICULAÇÃO INTERNA
NAE - NÚCLEO DE ARTICULAÇÃO EXTERNA
NPAD - NÚCLEO DE PROCESSAMENTO E ACOMPANHAMENTO DISCIPLINAR

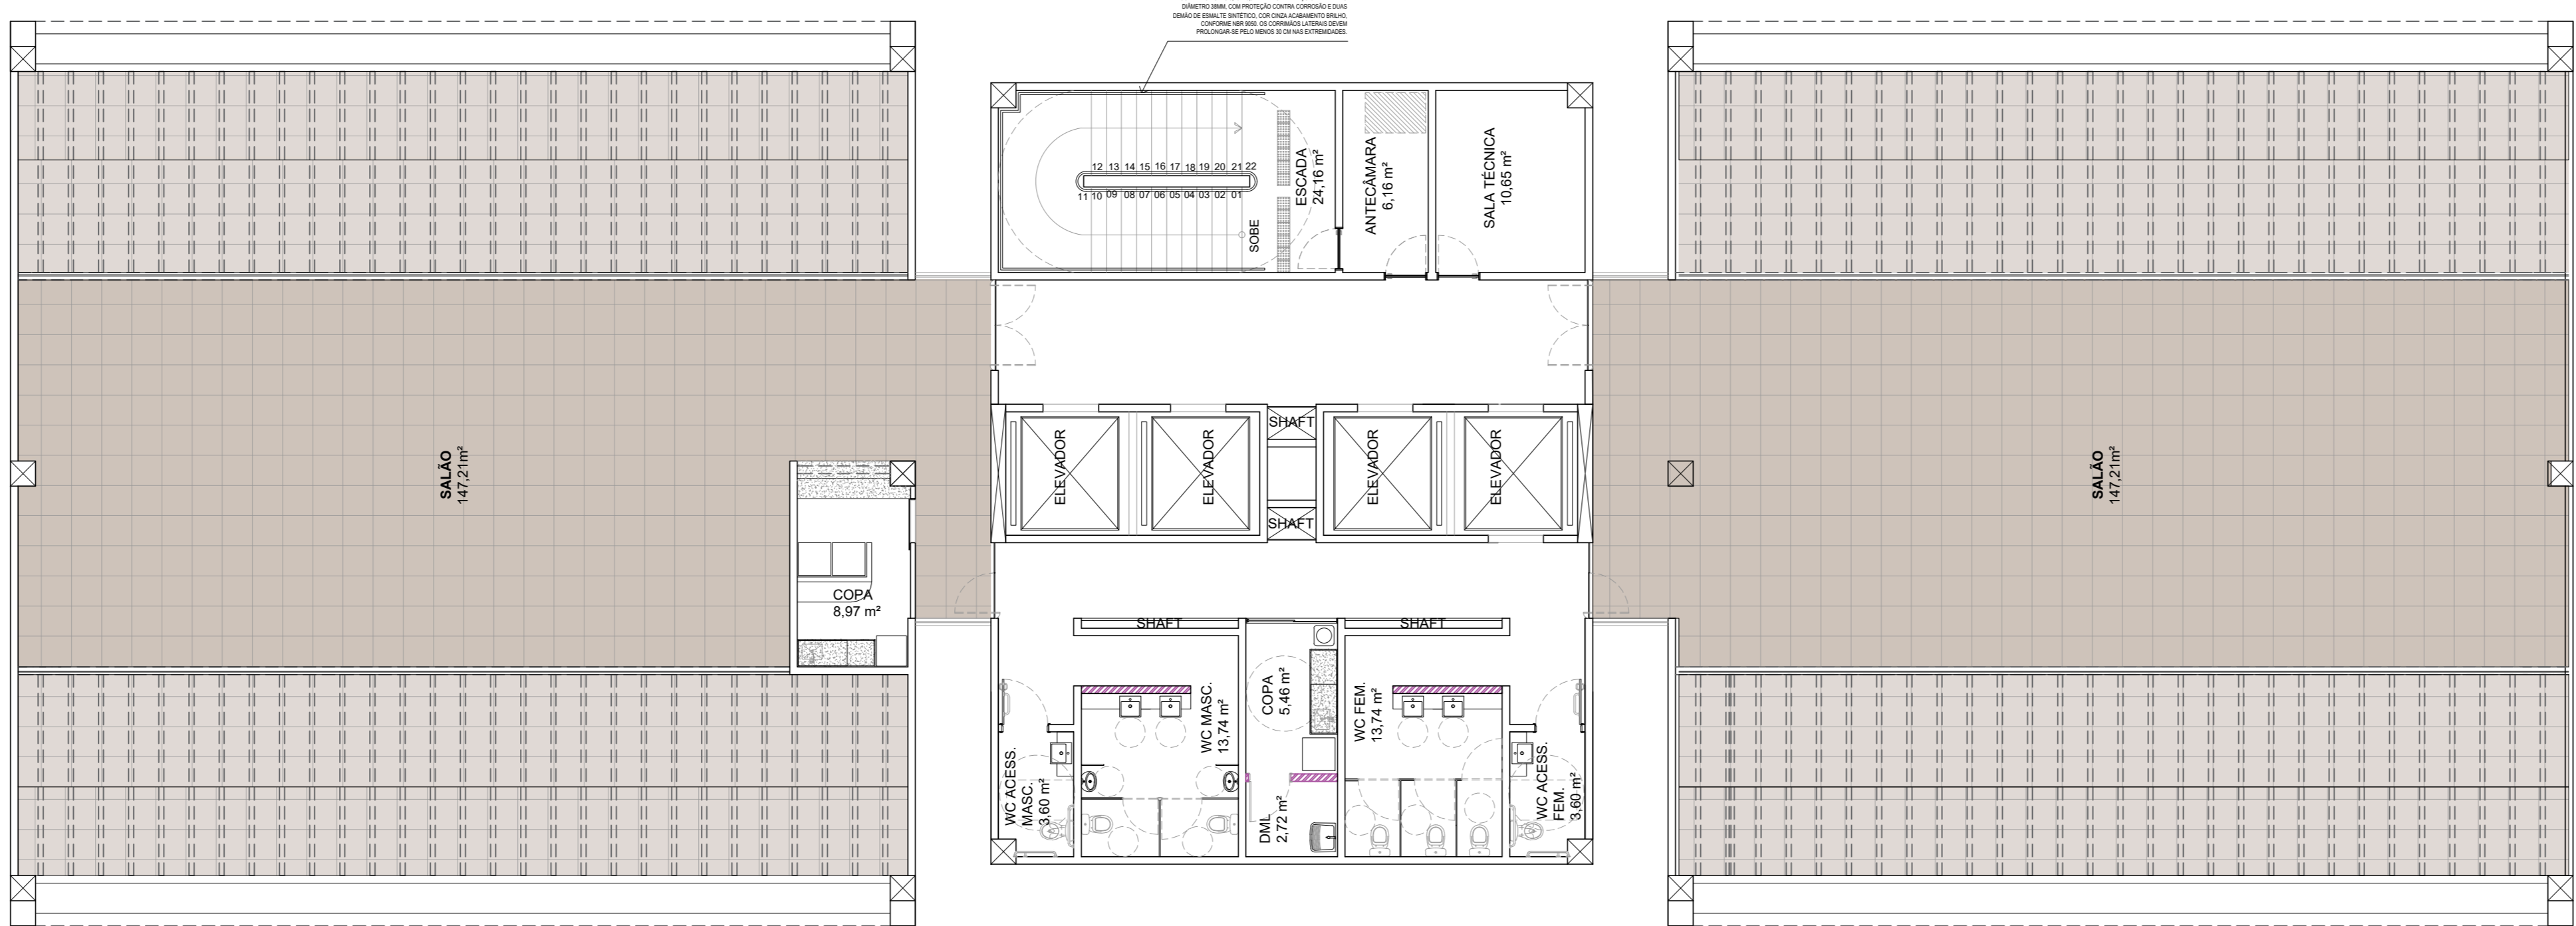

PLANTA BAIXA - 14º PAVIMENTO
(ESPAÇO PARA EVENTOS)

ESCALA 1/200

QUADRO DE NOTAS TÉCNICAS
RECOMENDAÇÕES
NOTA

DATA	REVISÃO	DESCRIÇÃO

PROPRIETÁRIO: MPPE / PROCURADORIA GERAL DE JUSTIÇA-PSJ - CNPJ: 24.417.055/0001-03

AUTORIA DO PROJETO: ARQUITETO e URBANISTA - ALTEMAR ROBERTO BARBOSA FREITAS - CAU A17865-1

EXECUÇÃO DA OBRA:



MPPE
MINISTÉRIO PÚBLICO DE PERNAMBUCO
RUA BERNARDO GUIMARÃES, Nº 142, SANTO AMARO, RECIFE/PE
CEP: 51.030-010
FONE/FAX: (011) 3445-5341 - Cx. 911/9.967-9555
E-MAIL: fof@mppeadn.pta.br

projeto de arquitetura
RUA BERNARDO GUIMARÃES, Nº 142, SANTO AMARO, RECIFE/PE
CEP: 51.030-010
FONE/FAX: (011) 3445-5341 - Cx. 911/9.967-9555
E-MAIL: fof@mppeadn.pta.br



R&F
EMPREENHIMENTOS

PLANTAS BAIXAS DE LAYOUT - 13º e 14º PAVIMENTOS

CONTEÚDO

PROJETO ARQUITETÔNICO BÁSICO PARA CONSTRUÇÃO DE EDIFÍCIO CORPORATIVO (DENOMINADO BLOCO A), PARA OCUPAÇÃO PELO MINISTÉRIO PÚBLICO DE PERNAMBUCO, EM TERRENO SITUADO À RUA TREZE DE MAIO, SANTO AMARO, Nº 207, RECIFE - PE (TERRENO ANEXO AO GALPÃO DA CTU).

USO	MUDANÇA DE ATIVIDADE	ZONA	RGI DO TERRENO
NÃO HABITACIONAL	ESCRITÓRIOS E GARAGEM	ZONA DE CENTRO - ZC	MATRICULA Nº 51.238, AV-16 EM 02/10/2019
EQUIPE	DATA	ESCALA NUMÉRICA	PRANCHA
	AGOSTO/21	1/100	05/05