




DETALHE GENÉRICO ESTACIONAMENTO EXTERNO
SEM ESCALA

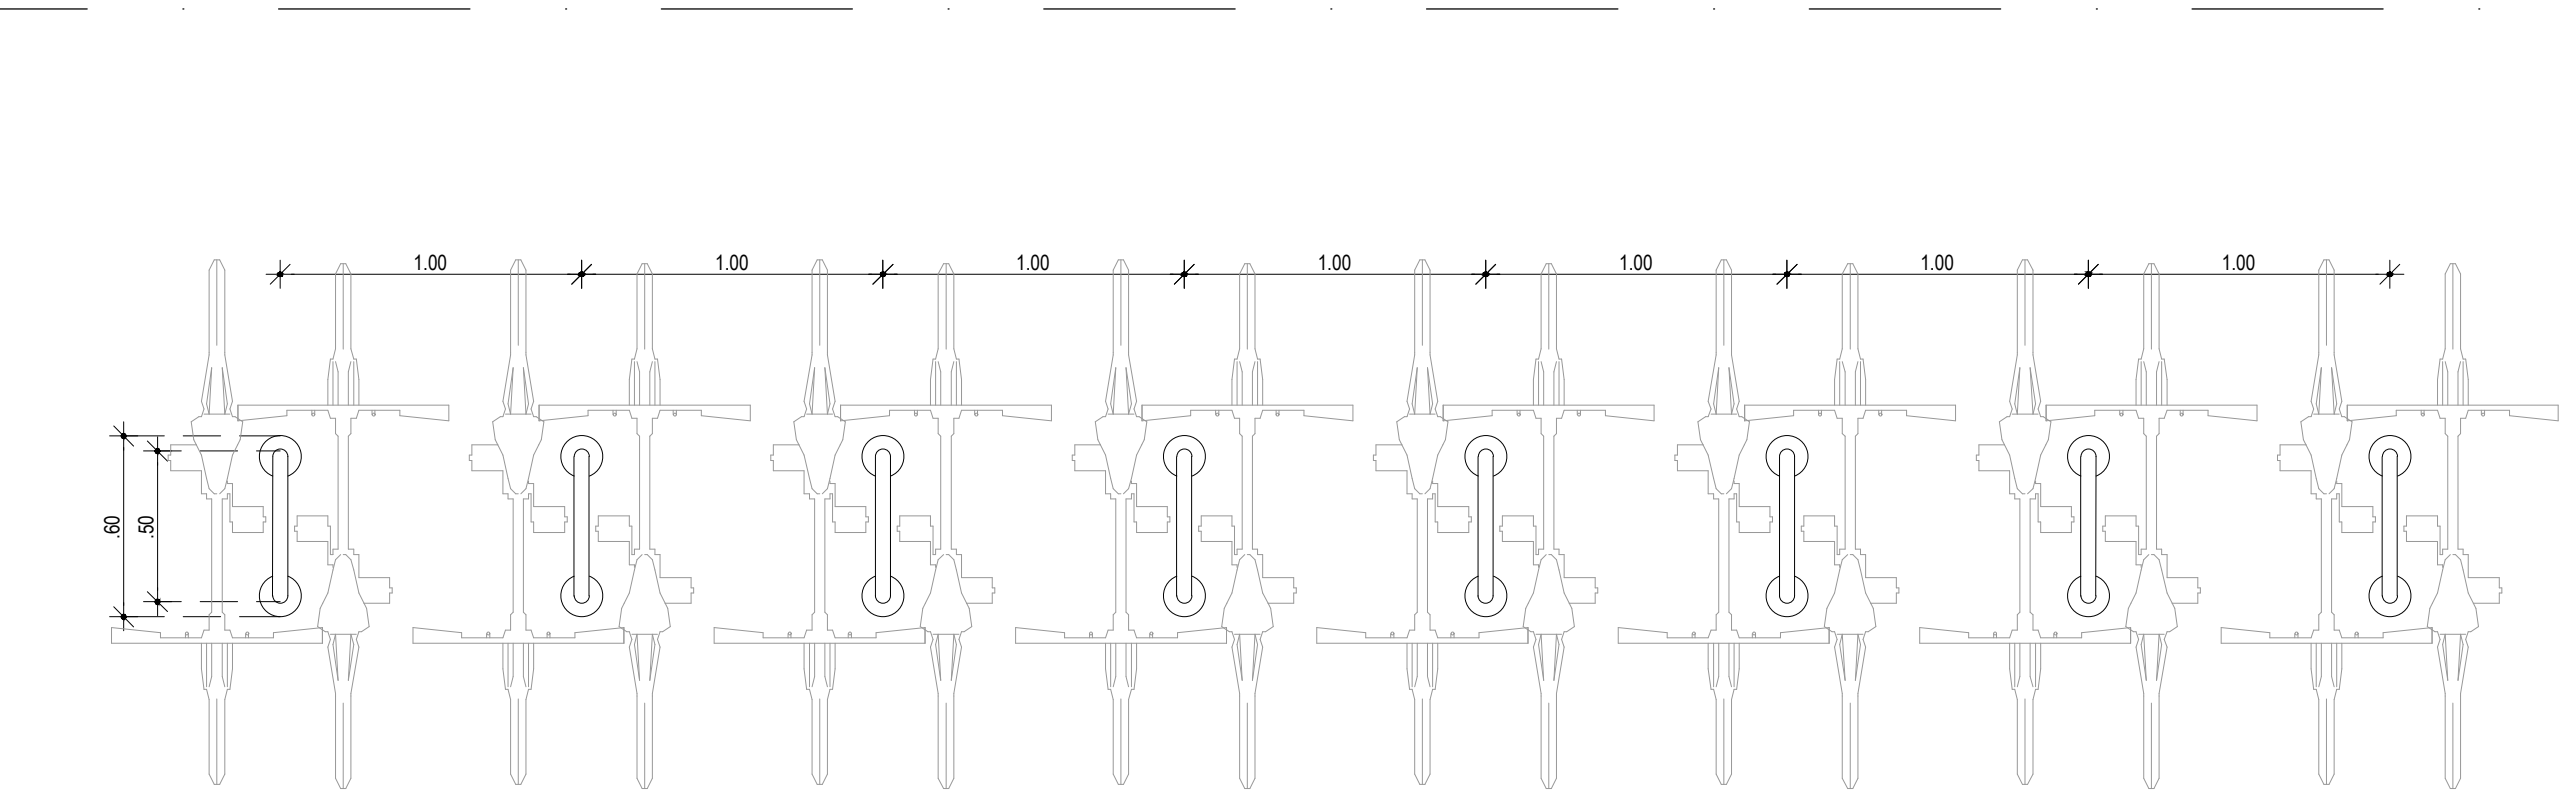


PLANTA BAIXA - BICICLETÁRIO
ESCALA 1/25

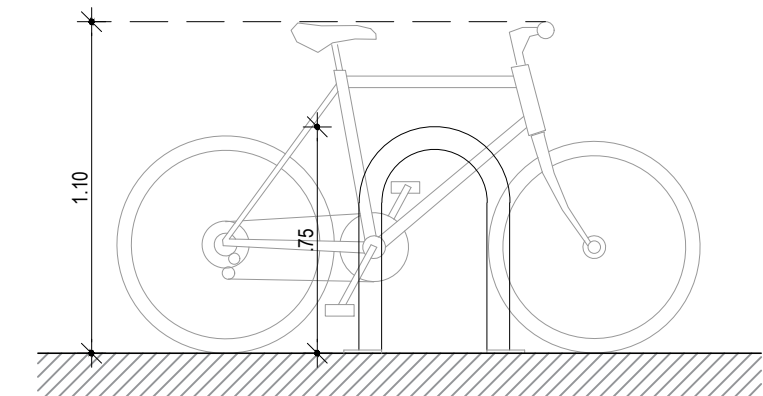


VISTA - BICICLETÁRIO
ESCALA 1/25

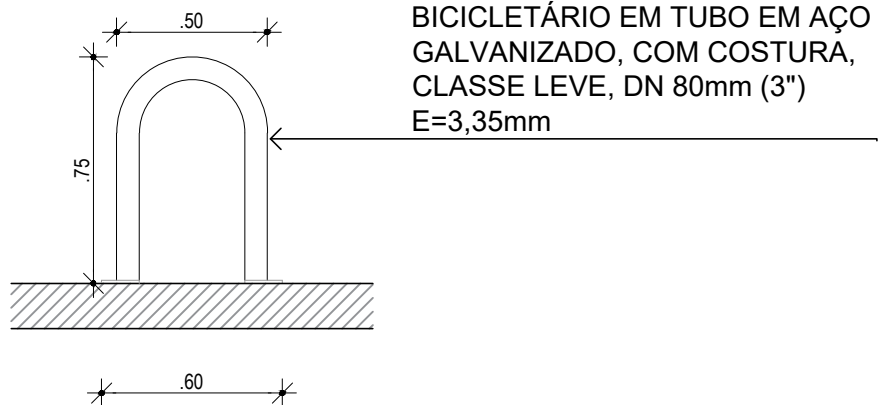


BICICLETÁRIO EM TUBO EM AÇO GALVANIZADO, COM COSTURA, CLASSE LEVE, DN 80mm (3'') E=3,35mm, APARAFUSADO COM BUCHA E PARAFUSO EM AÇO INÓX, COM APLICAÇÃO DE ZARCÃO E PINTURA EM ESMALTE SINTÉTICO AMARELO

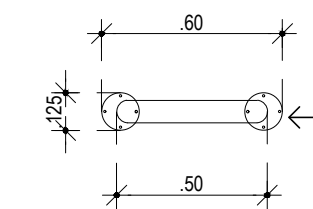

DETALHE BICICLETÁRIO

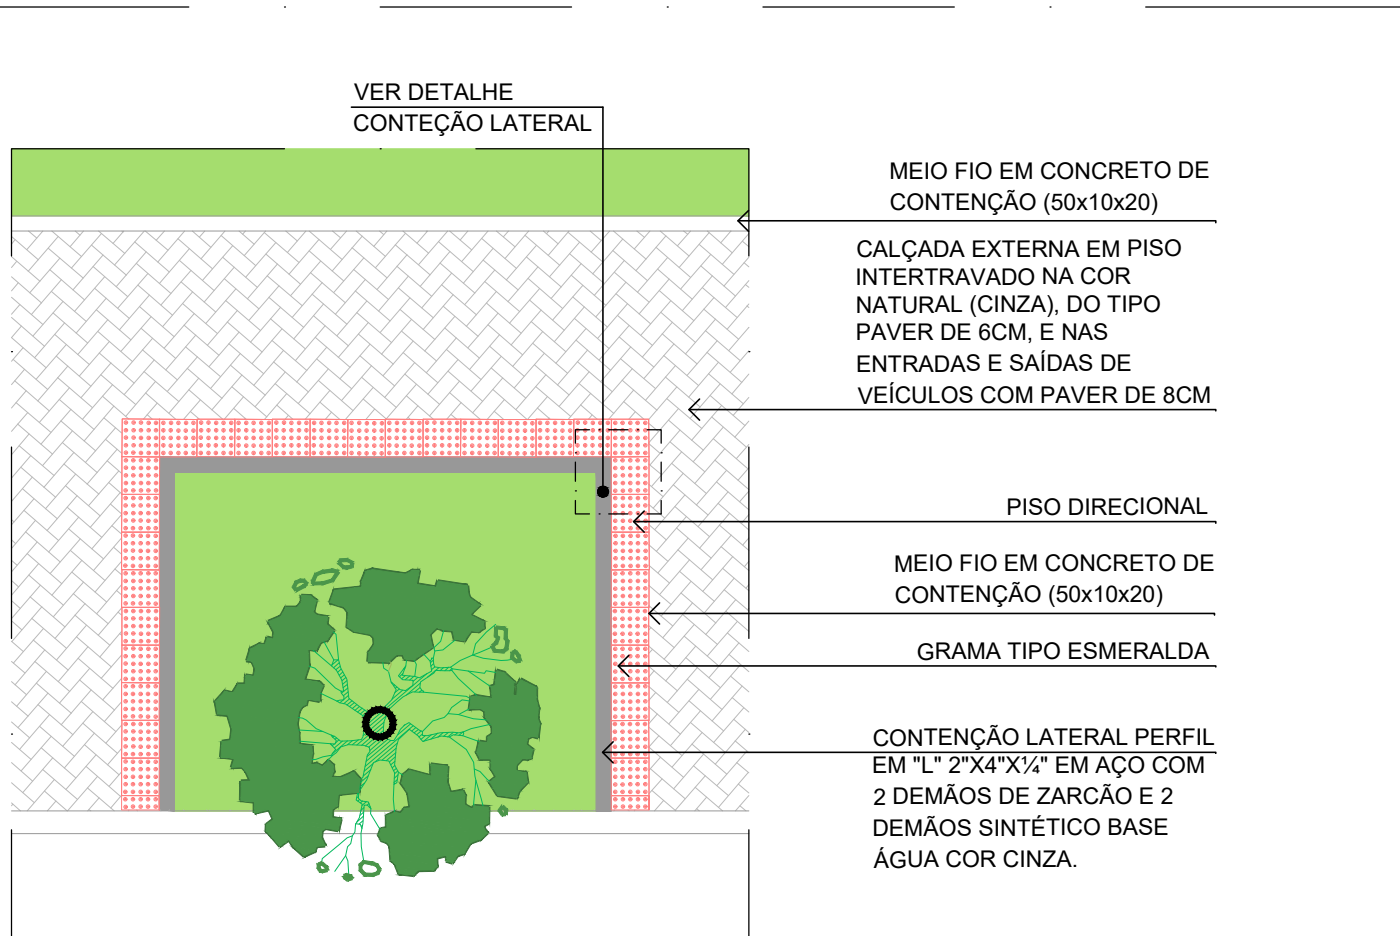

DETALHE GENÉRICO ÁRVORES EXISTENTES E A SER IMPLANTADAS
SEM ESCALA

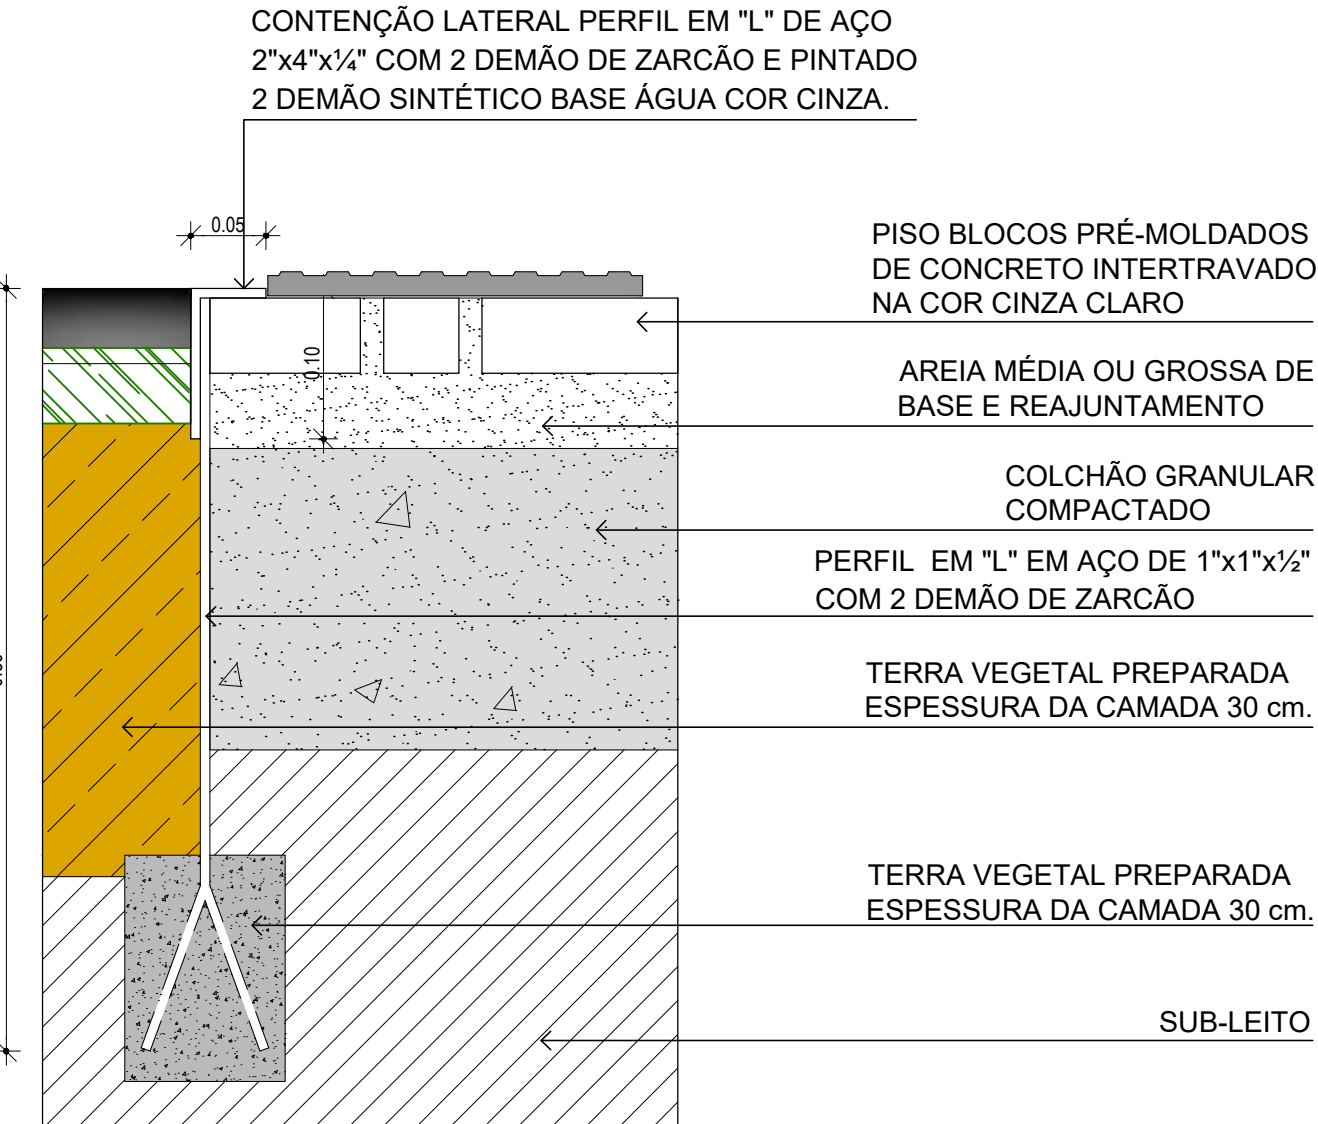


DETALHE CONTENÇÃO LATERAL
ESCALA 1/10

DETALHE CONTENÇÃO DAS ÁRVORES EXTERNAS

QUADRO DE NOTAS TÉCNICAS

RECOMENDAÇÕES:

NT 01	Sempre que houver grama / forração e piso intertravado (paver), haverá meio-fio de travamento entre eles e no mesmo nível do piso intertravado, conforme especificação.
NT 02	Todos os meio-fios entre via veicular e calçada serão do tipo DNIT, conforme especificação.

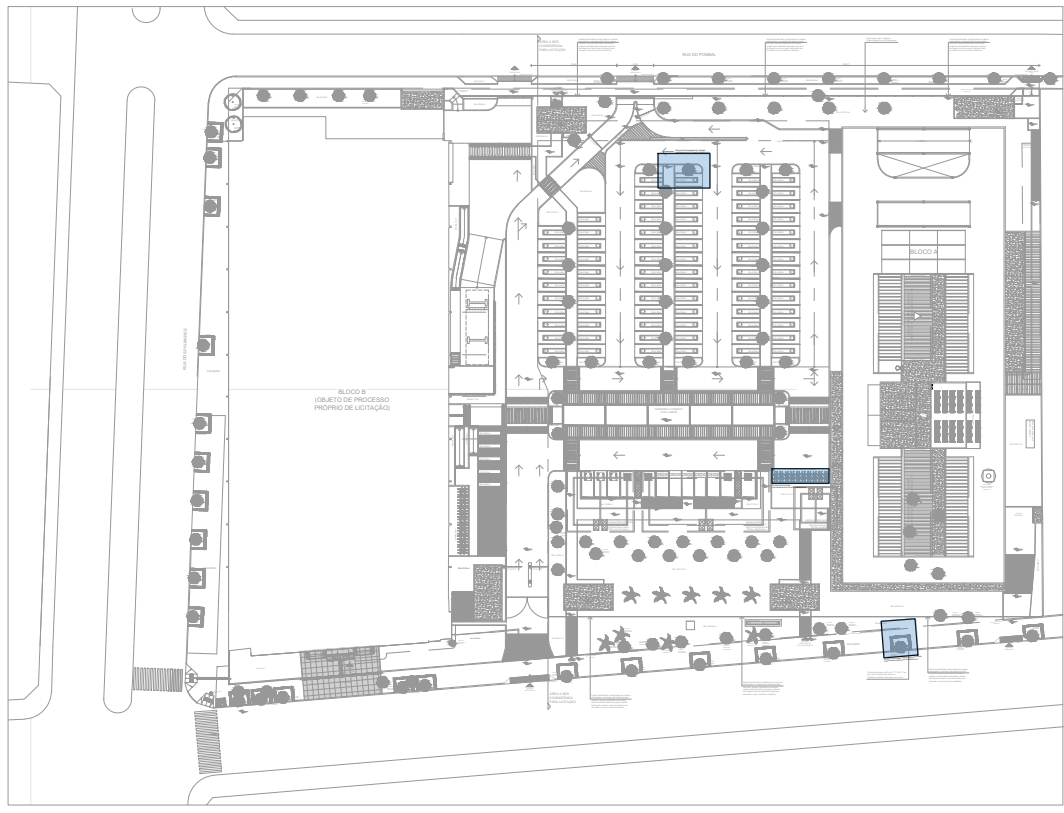


28/09/2021	REV.02	PISOS TATEIS, COMPLEMENTO PAVIMENTO 3º FASE NAS CALÇADAS (ESQUINAS) R. 13 DE MAIO E R. DO POMBAI, COLOCAÇÃO CORRIMÕES ESCADAS DE ACESSO AO PRÉDIO E NA ESCADA DE ACESSO RESTAURANTE, INCLUSÃO DA PRANCHA 10/13 BLOCOS DE APOIO, MUDANÇA DE NUMERAÇÃO DAS PRANCHAS, INCLUSÃO DA ESQUADRIA J.18 NO QUADRO GERAL DE ESPECIFICAÇÕES.
16/09/2021	REV.01	AJUSTES EM ATENDIMENTO AO OFÍCIO DIMPPOD/IMFE08 - Nº 002/2021 - REF. PROJETO ENTREGUE DIA 08/09/21
DATA	REVISÃO	DESCRIÇÃO

PROPRIETÁRIO: MPPE / PROCURADORIA GERAL DE JUSTIÇA-PGJ - CNPJ: 24.417.065/0001-03

AUTORIA DO PROJETO: ARQUITETO E URBANISTA - ALTEMAR ROBERTO BARBOSA FREITAS - CAU A17905-1

EXECUÇÃO DA OBRA:



MPPE
MINISTÉRIO PÚBLICO DE PERNAMBUCO
DEPARTAMENTO INSTITUCIONAL DE REPRESENTATIVIDADE
Rua Bernardo Guimarães, nº 142, Santo Amaro, Recife/PE
Fone/Fax: (81) 3445.5341, Cel: (81) 9.9667.0055
e-mail: rbf@emprendimentos@rbfemprendimentos.com.br



RBF
EMPREENDEIMENTOS

DETALHES GENÉRICOS 01

ÁREA DO TERRENO: 14.775,43m² ÁREA DE CONSTRUÇÃO (TOTAL): 17.908,93m² ÁREA DE COBERTA (TOTAL): 743,25m² ÁREA DE SOLO NATURAL: 3.859,97m² (26,12%) PAV. TERREO: 2.199,00m² EDIFÍCIO: 1.847,50m² SERVIÇOS: 281,25m² TOTAL: 2.128,75m² QUANTIDADE DE BLOCOS: 1.847,50m² QUANTIDADE DE BLOCOS: 281,25m² QUANTIDADE DE BLOCOS: 1.847,50m² QUANTIDADE DE BLOCOS: 281,25m²	0120 PLANTA DE SITUAÇÃO E PLANTA DE LOCAÇÃO E COBERTA 0220 PLANTA BAIXA - PAVIMENTO TERREO 0320 PLANTAS BAIXAS - 1º / 2º / 3º PAVIMENTOS 0420 PLANTAS BAIXAS - 4º / 5º / 6º PAVIMENTOS 0520 PLANTAS BAIXAS - 7º / 8º / 9º PAVIMENTOS 0620 PLANTAS BAIXAS - 10º / 11º / 12º PAVIMENTOS 0720 PLANTAS BAIXAS - 13º / 14º / 15º PAVIMENTOS E PLANTA DE COBERTA 0820 CORTES AV. 188 / CC 0920 FACHADAS PRINCIPAL / LATERAL ESQUERDA (RUA DO POMBAI) / LATERAL DIREITA (RUA 13 DE MAIO) / POSTERIOR 1020 BLOCOS DE APOIO 1120 DETALHES GÊNICOS 1220 DETALHES GÊNICOS 1320 DETALHES GÊNICOS 1420 DETALHES GÊNICOS 1520 DETALHES GÊNICOS 1620 DETALHES GÊNICOS 1720 DETALHES GÊNICOS 1820 DETALHES GÊNICOS 1920 DETALHES GÊNICOS 2020 DETALHES GÊNICOS
---	---

PROJETO ARQUITETÔNICO BÁSICO PARA CONSTRUÇÃO DE EDIFÍCIO CORPORATIVO (DENOMINADO BLOCO A), PARA OCUPAÇÃO PELO MINISTÉRIO PÚBLICO DE PERNAMBUCO, EM TERRENO SITUADO À RUA TREZE DE MAIO, SANTO AMARO, Nº 207, RECIFE - PE (TERRENO ANEXO AO GALPÃO DA CTU).	MUDANÇA DE ATIVIDADE ESCRITÓRIOS E GARAGEM PARA SERVIÇO PÚBLICO	ZONA ZONA DE CENTRO - ZC	RGI DO TERRENO MATRÍCULA Nº 51.239, AV-18 EM 02/10/2018
USO NÃO HABITACIONAL	DATA AGOSTO/21	ESCALA NUMÉRICA 1/50	PRANCHA 11/20