




DETALHE GENÉRICO DAS CAIXAS DE ELEVADORES

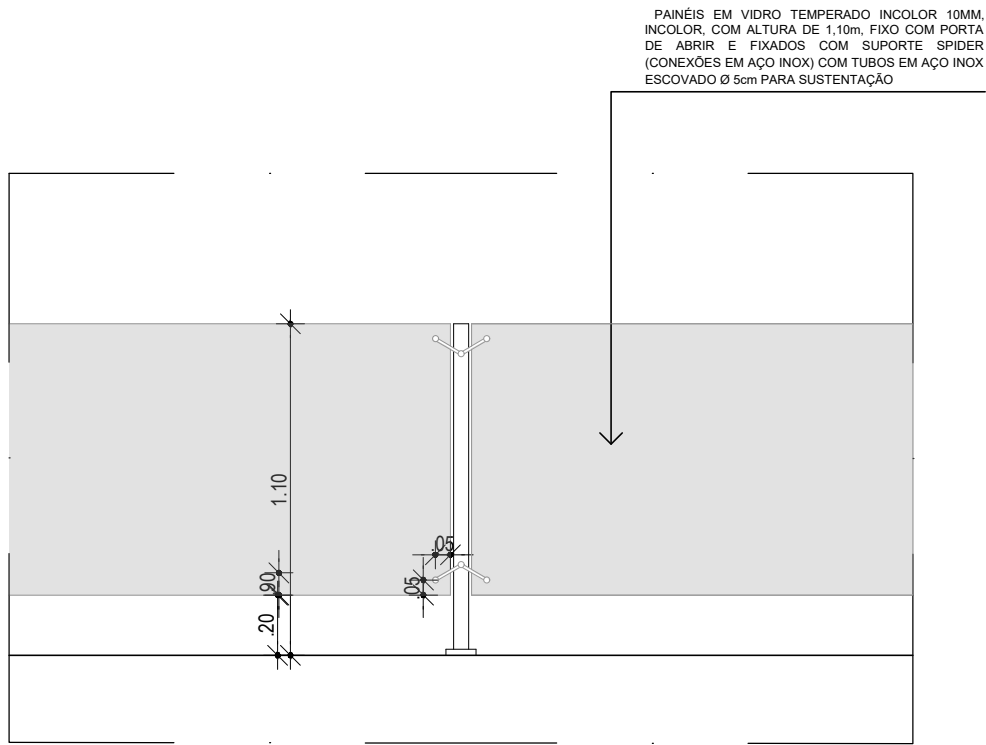

DETALHE

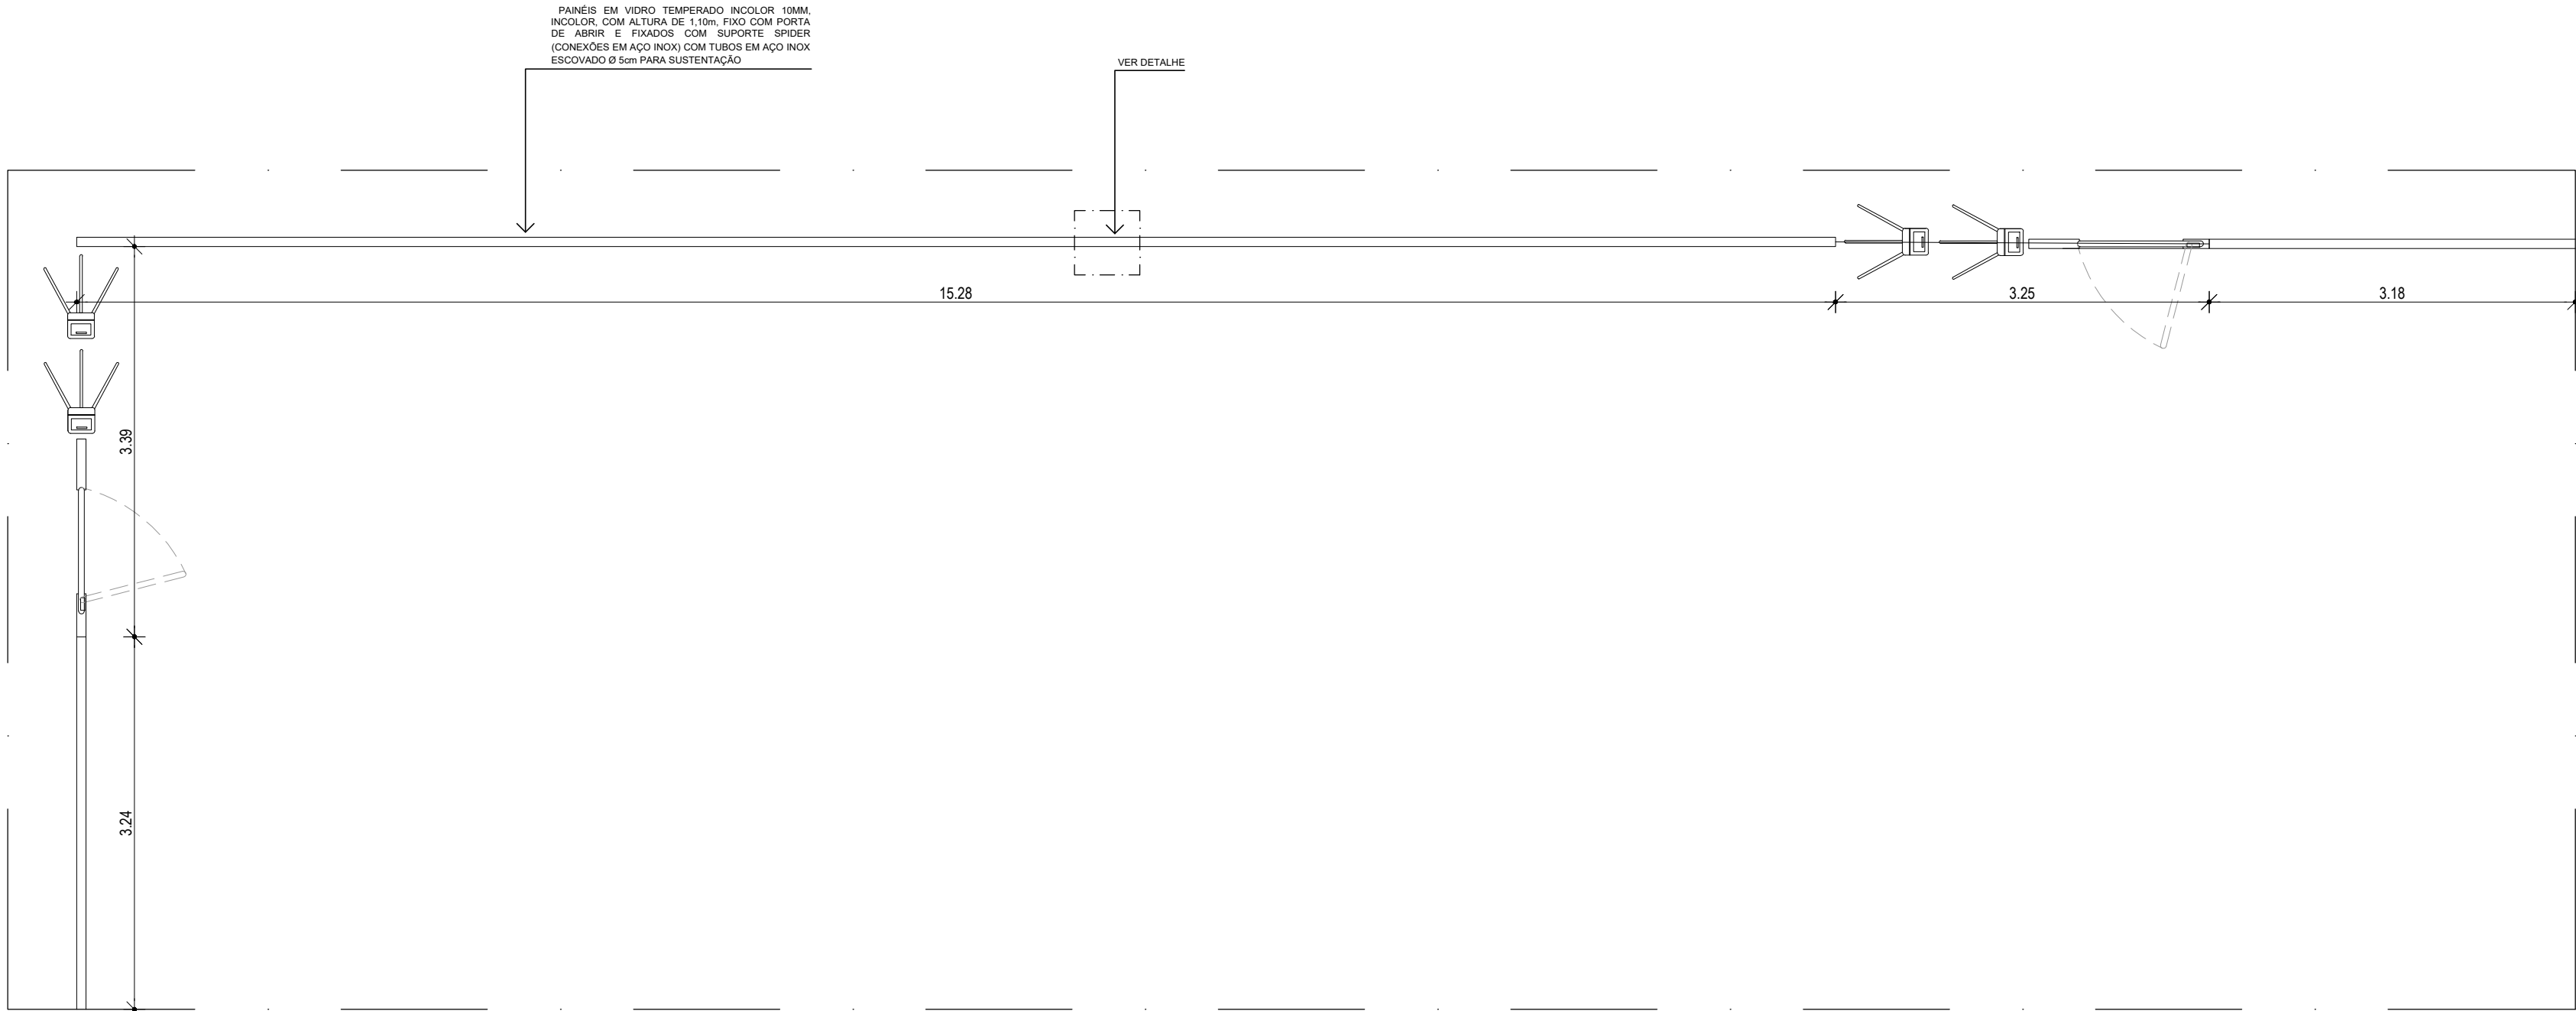

DETALHE PAINÉIS DE VIDRO COM SUPORTE SPIDER

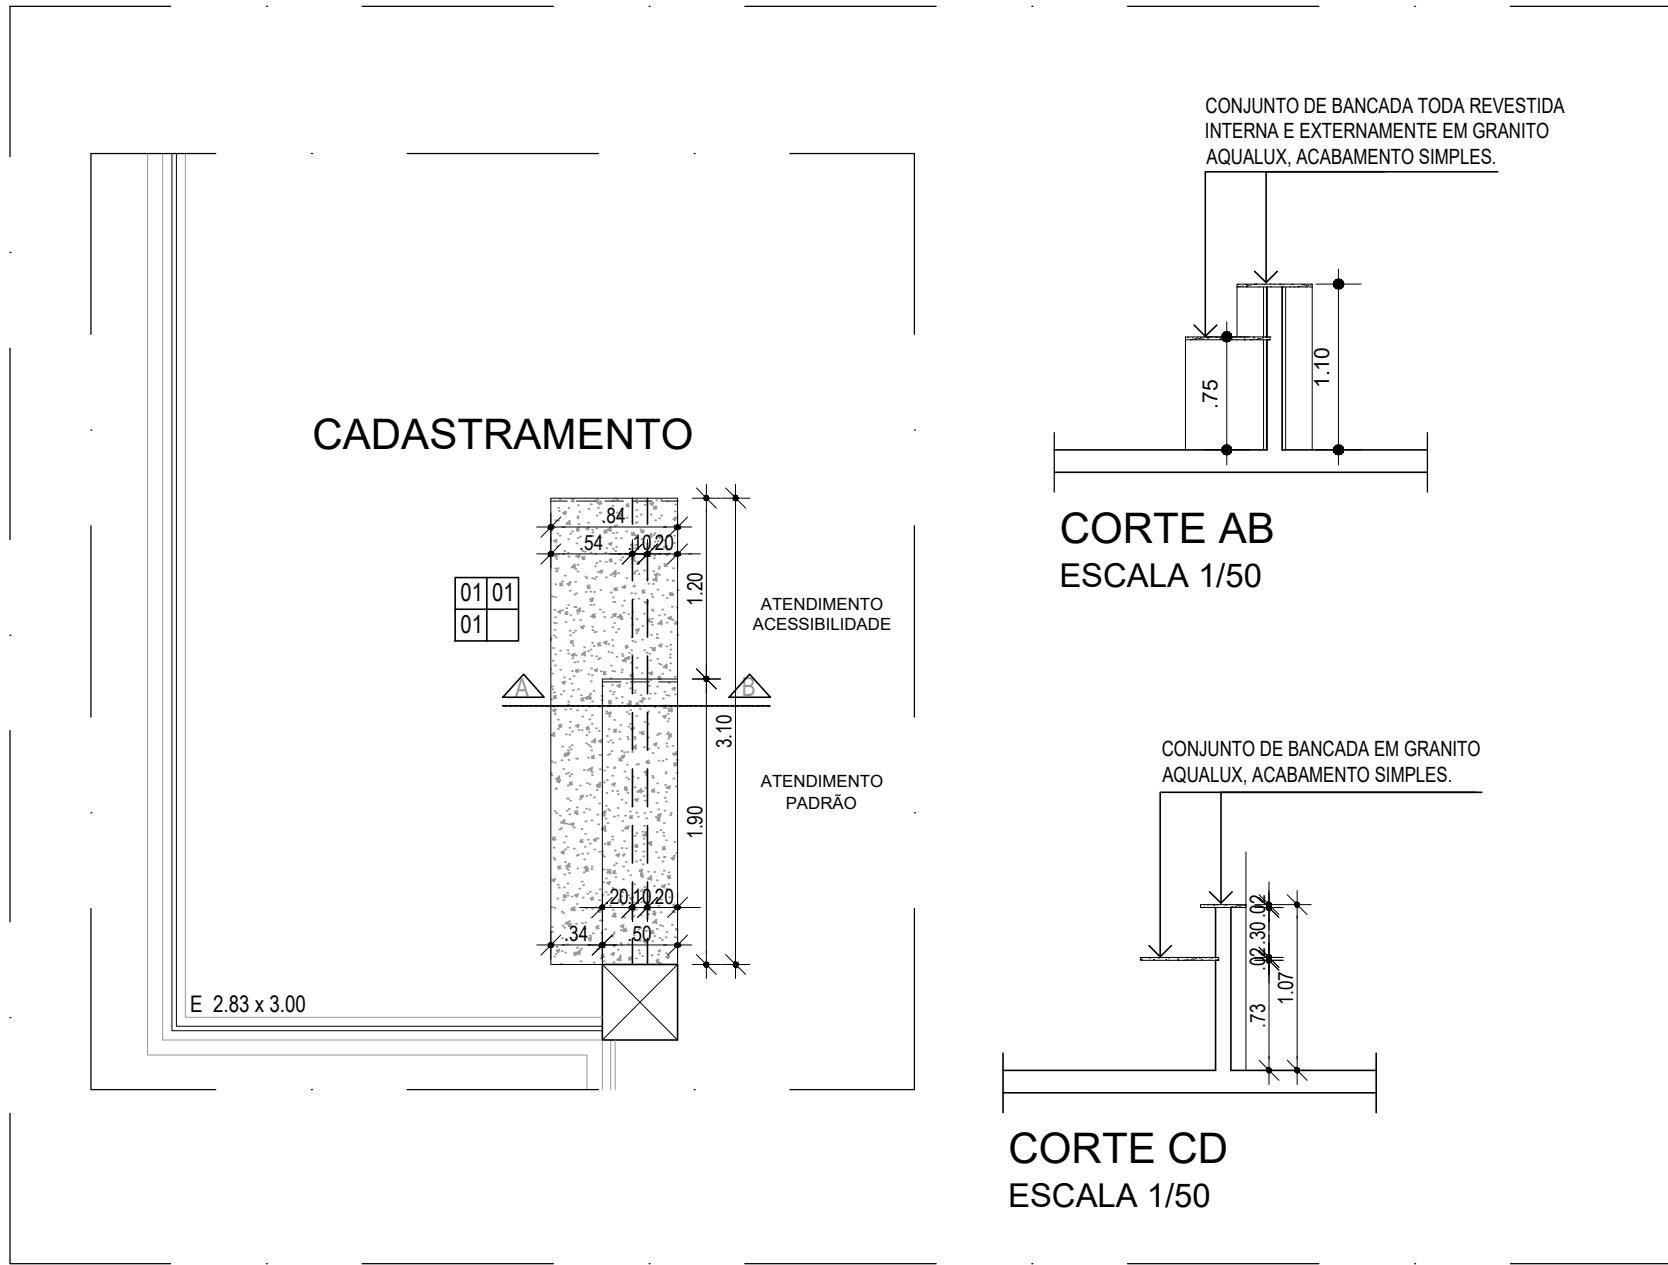

DETALHE GENÉRICO DO BALCÃO CADASTRAMENTO
ESCALA 1/50

28/09/2021	REV.02	PISOS TATEIS, COMPLEMENTO PAVIMENTO 3º FASE NAS CALÇADAS (ESQUINAS) R. 13 DE MAIO E R. DO POMBAI, COLOCAÇÃO CORRIMÕES ESCADAS DE ACESSO AO PRÉDIO E NA ESCADA DE ACESSO RESTAURANTE, INCLUSÃO DA PRANCHA 10/13 BLOCOS DE APOIO, MUDANÇA DE NUMERAÇÃO DAS PRANCHAS, INCLUSÃO DA ESQUADRIA J.18 NO QUADRO GERAL DE ESPECIFICAÇÕES.
16/09/2021	REV.01	AJUSTES EM ATENDIMENTO AO OFÍCIO DIMPRODIMFEOB - Nº 002/2021 - REF. PROJETO ENTREGUE DIA 08/09/21
DATA	REVISÃO	DESCRIÇÃO

PROPRIETÁRIO: MPPE / PROCURADORIA GERAL DE JUSTIÇA-PGJ - CNPJ: 24.417.065/0001-03

AUTORIA DO PROJETO: ARQUITETO e URBANISTA - ALTEMAR ROBERTO BARBOSA FREITAS - CAU A17905-1

EXECUÇÃO DA OBRA:



MPPE
MINISTÉRIO PÚBLICO DE PERNAMBUCO
DEPARTAMENTO MINISTÉRIAL DE INFRAESTRUTURA
Av. da Boa Vista, 10 - Boa Vista, Recife, PE - CEP: 51.040-000

projeto de arquitetura
Rua Bernardo Guimarães, nº 142, Santo Amaro, Recife/PE
Fone/Fax: (81) 3445.5341, Cel: (81) 9.9667.0055
e-mail: rbfempreendimentos@rbfempreendimentos.com.br



RBF
EMPREENDEIMENTOS

DETALHES GENÉRICOS 07

ÁREA DO TERRENO: 14.775,43m² ÁREA DE CONSTRUÇÃO (TOTAL): 17.308,93m² ÁREA DE COBERTA (TOTAL): 743,25m² ÁREA DE SOLO NATURAL: 3.859,97m² (26,12%)	0120 PLANTA DE SITUAÇÃO E PLANTA DE LOCAÇÃO E COBERTA 0220 PLANTA BAIXA - PAVIMENTO TERREO 0320 PLANTAS BAIXAS - 1º / 2º / 3º PAVIMENTOS 0420 PLANTAS BAIXAS - 4º / 5º / 6º PAVIMENTOS 0520 PLANTAS BAIXAS - 7º / 8º / 9º PAVIMENTOS 0620 PLANTAS BAIXAS - 10º / 11º / 12º PAVIMENTOS 0720 PLANTAS BAIXAS - 13º / 14º / 15º PAVIMENTOS E PLANTA DE COBERTA 0820 CORTES AA / BB / CC 0920 FACHADAS PRINCIPAL / LATERAL ESQUERDA (RUA DO POMBAI) / LATERAL DIREITA (RUA 13 DE MAIO) / POSTERIOR 1020 BLOCOS DE APOIO 1120 DETALHES GÊNICOS 1200 DETALHES GÊNICOS 1300 DETALHES GÊNICOS 1400 DETALHES GÊNICOS 1500 DETALHES GÊNICOS 1600 DETALHES GÊNICOS 1700 DETALHES GÊNICOS 1800 DETALHES GÊNICOS 1900 DETALHES GÊNICOS 2020 DETALHES GÊNICOS
1º PAVIMENTO 2.240,28m² 2º PAVIMENTO 2.240,28m² 3º PAVIMENTO 2.240,28m² 4º PAVIMENTO 747,70m² 5º PAVIMENTO 747,70m² 6º PAVIMENTO 747,70m² 7º PAVIMENTO 747,70m² 8º PAVIMENTO 747,70m² 9º PAVIMENTO 747,70m²	10º PAVIMENTO 747,70m² 11º PAVIMENTO 747,70m² 12º PAVIMENTO 747,70m² 13º PAVIMENTO 747,70m² 14º PAVIMENTO 747,70m² COBERTURA 764,45m²

PROJETO ARQUITETÔNICO BÁSICO PARA CONSTRUÇÃO DE EDIFÍCIO CORPORATIVO (DENOMINADO BLOCO A), PARA OCUPAÇÃO PELO MINISTÉRIO PÚBLICO DE PERNAMBUCO, EM TERRENO SITUADO À RUA TREZE DE MAIO, SANTO AMARO, Nº 207, RECIFE - PE (TERRENO ANEXO AO GALPÃO DA CTU).	USO NÃO HABITACIONAL	MUDANÇA DE ATIVIDADE ESCRITÓRIOS E GARAGEM PARA SERVIÇO PÚBLICO	ZONA ZONA DE CENTRO - ZC	RGÍ DO TERRENO MATRÍCULA Nº 51.239, AV-18 EM 02/10/2018
EQUIPE	DATA AGOSTO/21	ESCALA NUMÉRICA 1/50	PRANCHA 17/20	