



MINISTÉRIO PÚBLICO DE PERNAMBUCO  
DEPARTAMENTO MINISTERIAL DE INFRA ESTRUTURA  
RUA SÃO MIGUEL, 250 - AFOGADOS - RECIFE - PE FONE / FAX: 3182.3611

ARQUITETOS:  
ANA MOURA  
ANA PATRÍCIA DE BIASE  
RAFAEL BOTELHO  
CHRISTINA GALAMBA

ARQUITETURA  
PROJETO EXECUTIVO  
PROMOTORIA DE JUSTIÇA DE TRIUNFO

ASSUNTO:

PROJETO DE REFORMA DA PROMOTORIA DE JUSTIÇA DETRIUNFO -PE, LOCALIZADA NA PRAÇA 15 DE NOVEMBRO , ATUAL PRAÇA JOSÉ VERÍSSIMO JÚNIOR, Nº 34, SALAS 03, 04 E 05 DO PAVIMENTO TERREO, CENTRO, TRIUNFO / PE.

DATA:  
JANEIRO

ESCALA:  
1/50

ATUALIZADO EM:  
12.03.2014

R01 - 12.03.2014

COLABORAÇÃO:  
HUGO / REBECA

ÁREAS (m²):

SALA 02 - 26,12 m²  
SALA 03 - 25,79 m²  
SALA 04 - 21,22 m²  
TOTAL - 73,13 m²

RELAÇÃO DE PRANCHAS:

01/08 - PLANTA DE OBRA E ESPECIFICAÇÕES  
02/08 - CORTES / DETALHE RAMPA DE ACESSO  
03/08 - PLANTA DE LAYOUT  
04/08 - PONTOS ELÉTRICOS / LÓGICA  
05/08 - ILUMINAÇÃO / SPLITS  
06/08 - DETALHES WC ACESSÍVEL / COPA  
07/08 - DETALHES PORTA DE VIDRO / PORTA DE ALUMÍNIO / BALCÃO DE GRANITO  
08/08 - DETALHE LETREIRO / BRASÃO MPPE


PRANCHA:

05/08  
ILUMINAÇÃO / SPLITS

OBSERVAÇÕES:

1. CONFERIR COTAS NA OBRA
2. AS ESPECIFICAÇÕES CONTIDAS NESTE PROJETO PODERÃO SER SUBSTITUÍDAS POR OUTRAS MARCAS, DESDE QUE MANTENHA-SE A EQUIVALÊNCIA TÉCNICA ENTRE OS MATERIAIS
3. AS PAREDES POSSUEM 15 CM DE ESPESURA, EXCETO QUANDO COTA INFORMAR OUTRA MEDIDA.

PROJETO ARQUITETÔNICO:

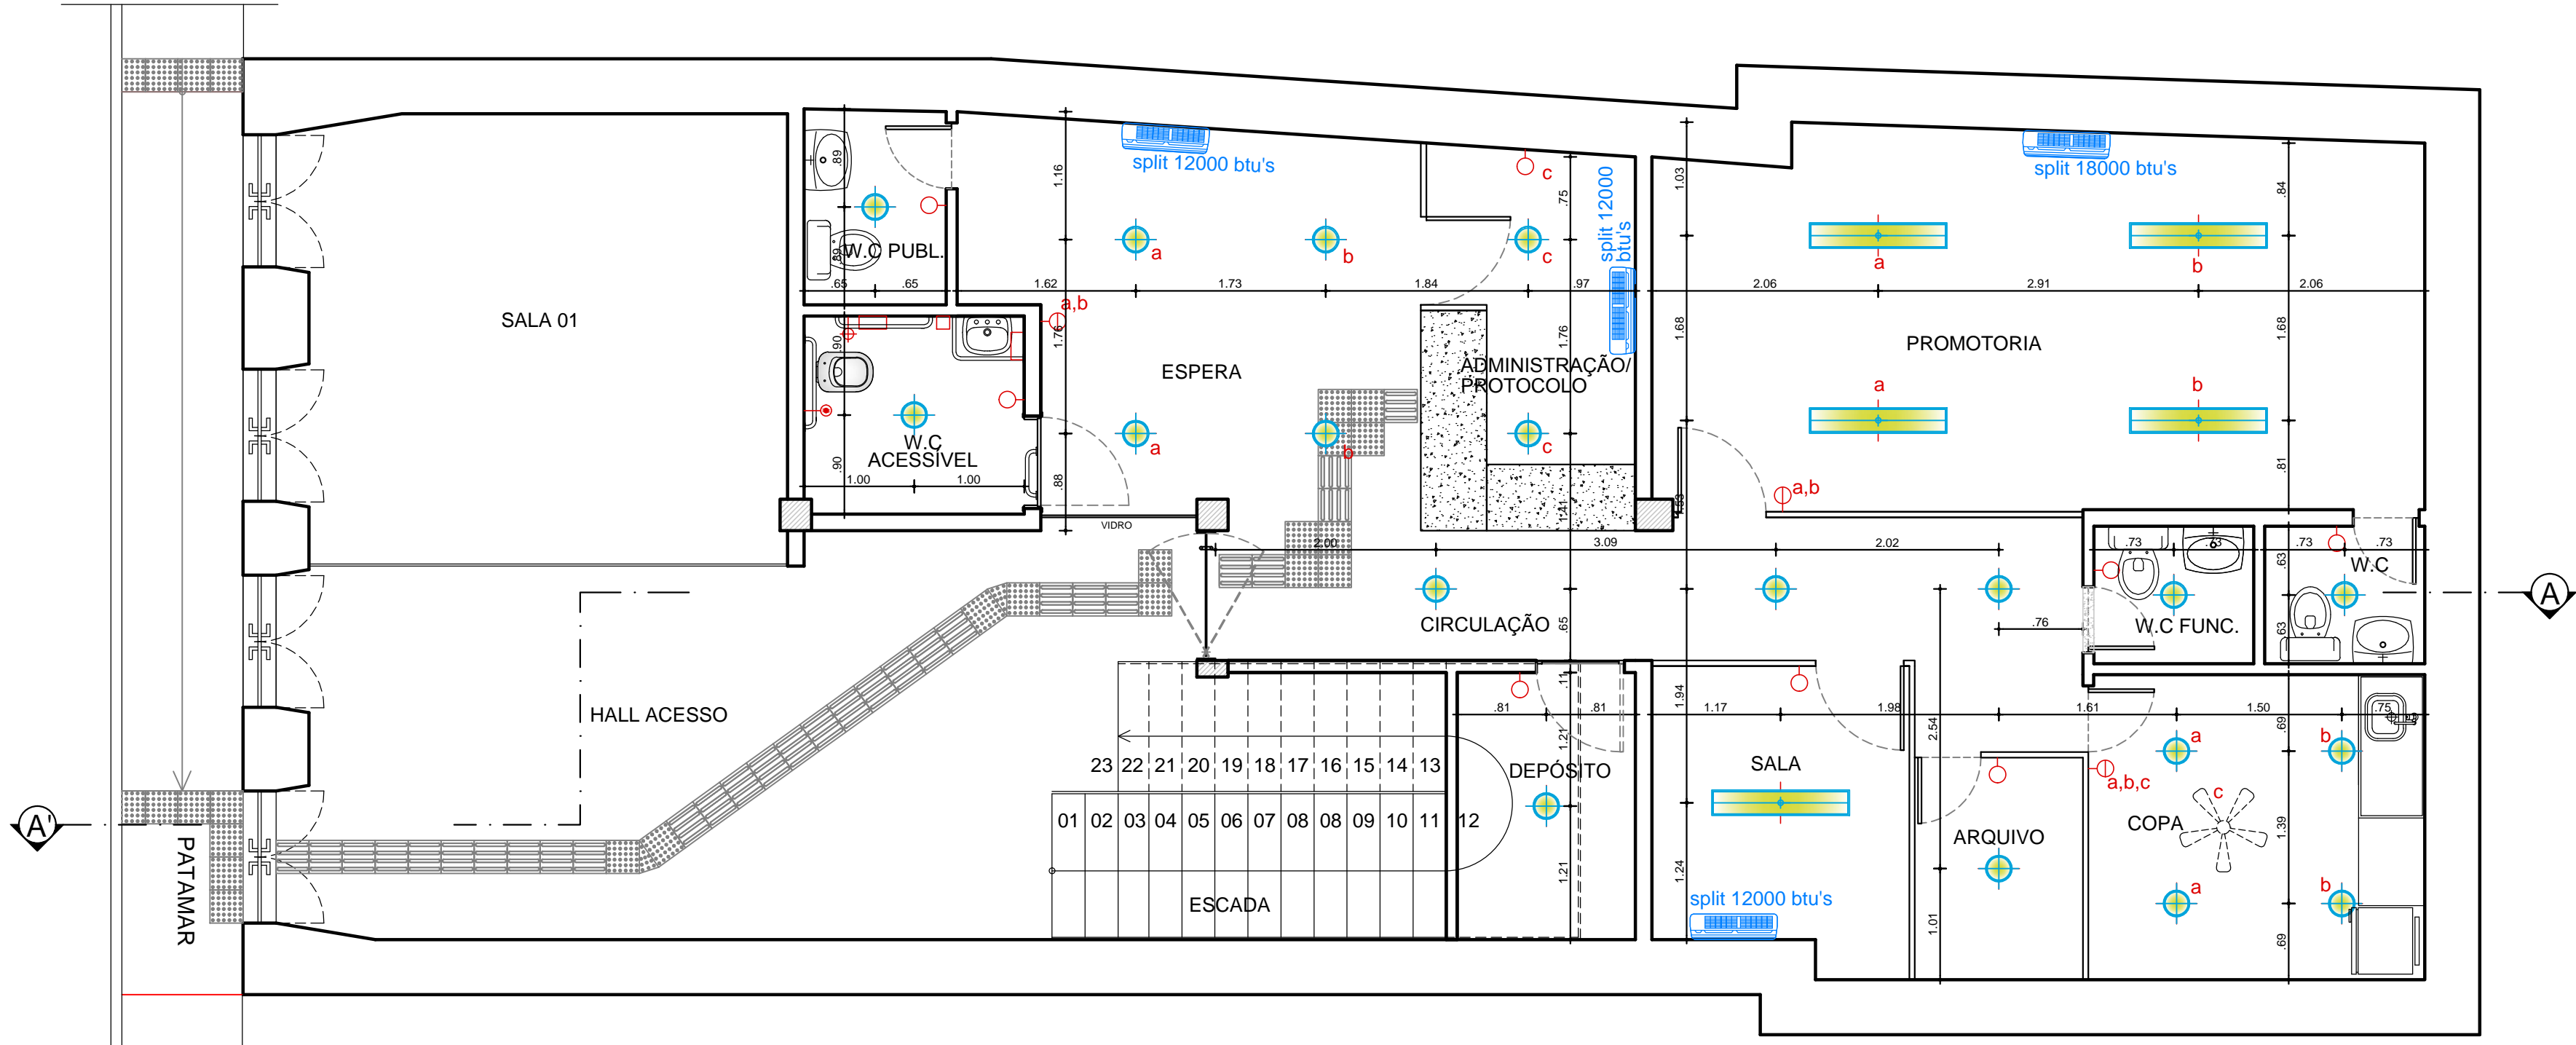

PLANTA BAIXA  
ESCALA 1/50

LEGENDA LUMINÁRIAS

	LUMINÁRIA RETANGULAR DE SOBREPOR, COM REFLETOR E ALETAS PLANAS, COMPLETA, PARA 2 LÂMPADAS FLUORESCENTES TUBULARES 32W, REF. C - 2359, FAB. LUSTRES PROJETO
	LUMINÁRIA REDONDA DE EMBUTIR, COM 2 LÂMPADAS FLUORESCENTES COMPACTA 20W, REF. C - 2350-JC, FAB. LUSTRES PROJETO

	PISO TÁTIL ALERTA 25x25cm
	PISO TÁTIL DIRECIONAL 25x25cm

OBS.: A LOCAÇÃO DAS UNIDADES EXTERNAS - UE'S DOS SPLITS SERÁ DEFINIDA NO LOCAL.