

MINISTÉRIO PÚBLICO DE PERNAMBUCO

DEPARTAMENTO MINISTERIAL DE INFRA ESTRUTURA

3182.3611

RUA SÃO MIGUEL, 259 - AFOGADOS - RECIFE - PE FONE / FAX:

ARQUITETOS:

ANA MOURA

ANA PATRÍCIA DE BIASE

RAFAEL BOTELHO

CHRISTINA GALAMBA

ARQUITETURA

PROJETO EXECUTIVO

PROMOTORIA DE JUSTIÇA DE TRIUNFO

ASSUNTO:

PROJETO DE REFORMA DA PROMOTORIA DE JUSTIÇA DETRIUNFO - PE, LOCALIZADA NA PRAÇA 15 DE NOVENBRO - ATUAL PRAÇA JOSÉ VERÍSSIMO JÚNIOR, Nº 34, SALAS 03, 04 E 05 DO PAVIMENTO TÉRREO, CENTRO, TRIUNFO / PE.

DATA:

JANEIRO

ESCALA:

1/25

ATUALIZADO EM:

12.03.2014

R01 - 12.03.2014

COLABORAÇÃO:

HUGO / REBECA

ÁREAS (m²):

SALA 02 - 26,12 m²

SALA 03 - 25,79 m²

SALA 04 - 21,22 m²

TOTAL - 73,13 m²

RELAÇÃO DE PRANCHAS:

01/08 - PLANTA DE OBRA E ESPECIFICAÇÕES

02/08 - CORTES / DETALHE RAMPA DE ACESSO

03/08 - PLANTA DE LAYOUT

04/08 - PONTOS ELÉTRICOS / LÓGICA

05/08 - ILUMINAÇÃO / SPLITS

06/08 - DETALHES WC ACESSÍVEL / COPA

07/08 - DETALHES PORTA DE VIDRO / PORTA DE ALUMÍNIO / BALCÃO DE GRANITO

08/08 - DETALHE LETREIRO / BRASÃO MPPE

PRANCHA:


07/08

DETALHES PORTA DE VIDRO, PORTA DE ALUMÍNIO E BALCÃO DE GRANITO


- OBSERVAÇÕES:
1. CONFERIR COTAS NA OBRA
  2. AS ESPECIFICAÇÕES CONTIDAS NESTE PROJETO PODERÃO SER SUBSTITUÍDAS POR OUTRAS MARCAS, DESDE QUE MANTENHA-SE A EQUIVALÊNCIA TÉCNICA ENTRE OS MATERIAIS
  3. AS PAREDES POSSUEM 15 CM DE ESPESURA, EXCETO QUANDO COTA INFORMAR OUTRA MEDIDA.

PROJETO ARQUITETÔNICO:


PVT - PORTA DE VIDRO - ENTRADA

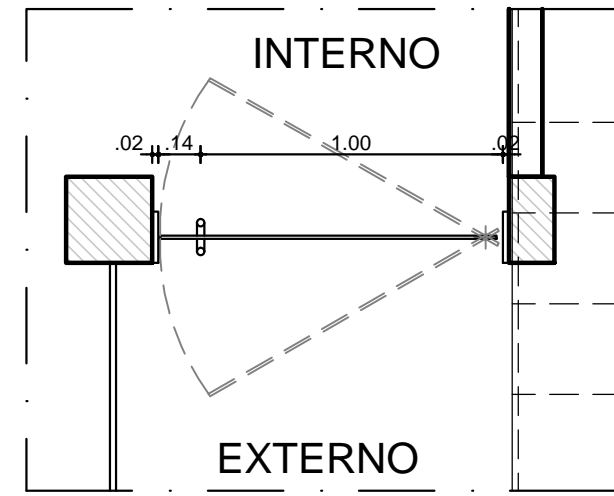


PLANTA BAIXA - PVT  
ESCALA 1/25

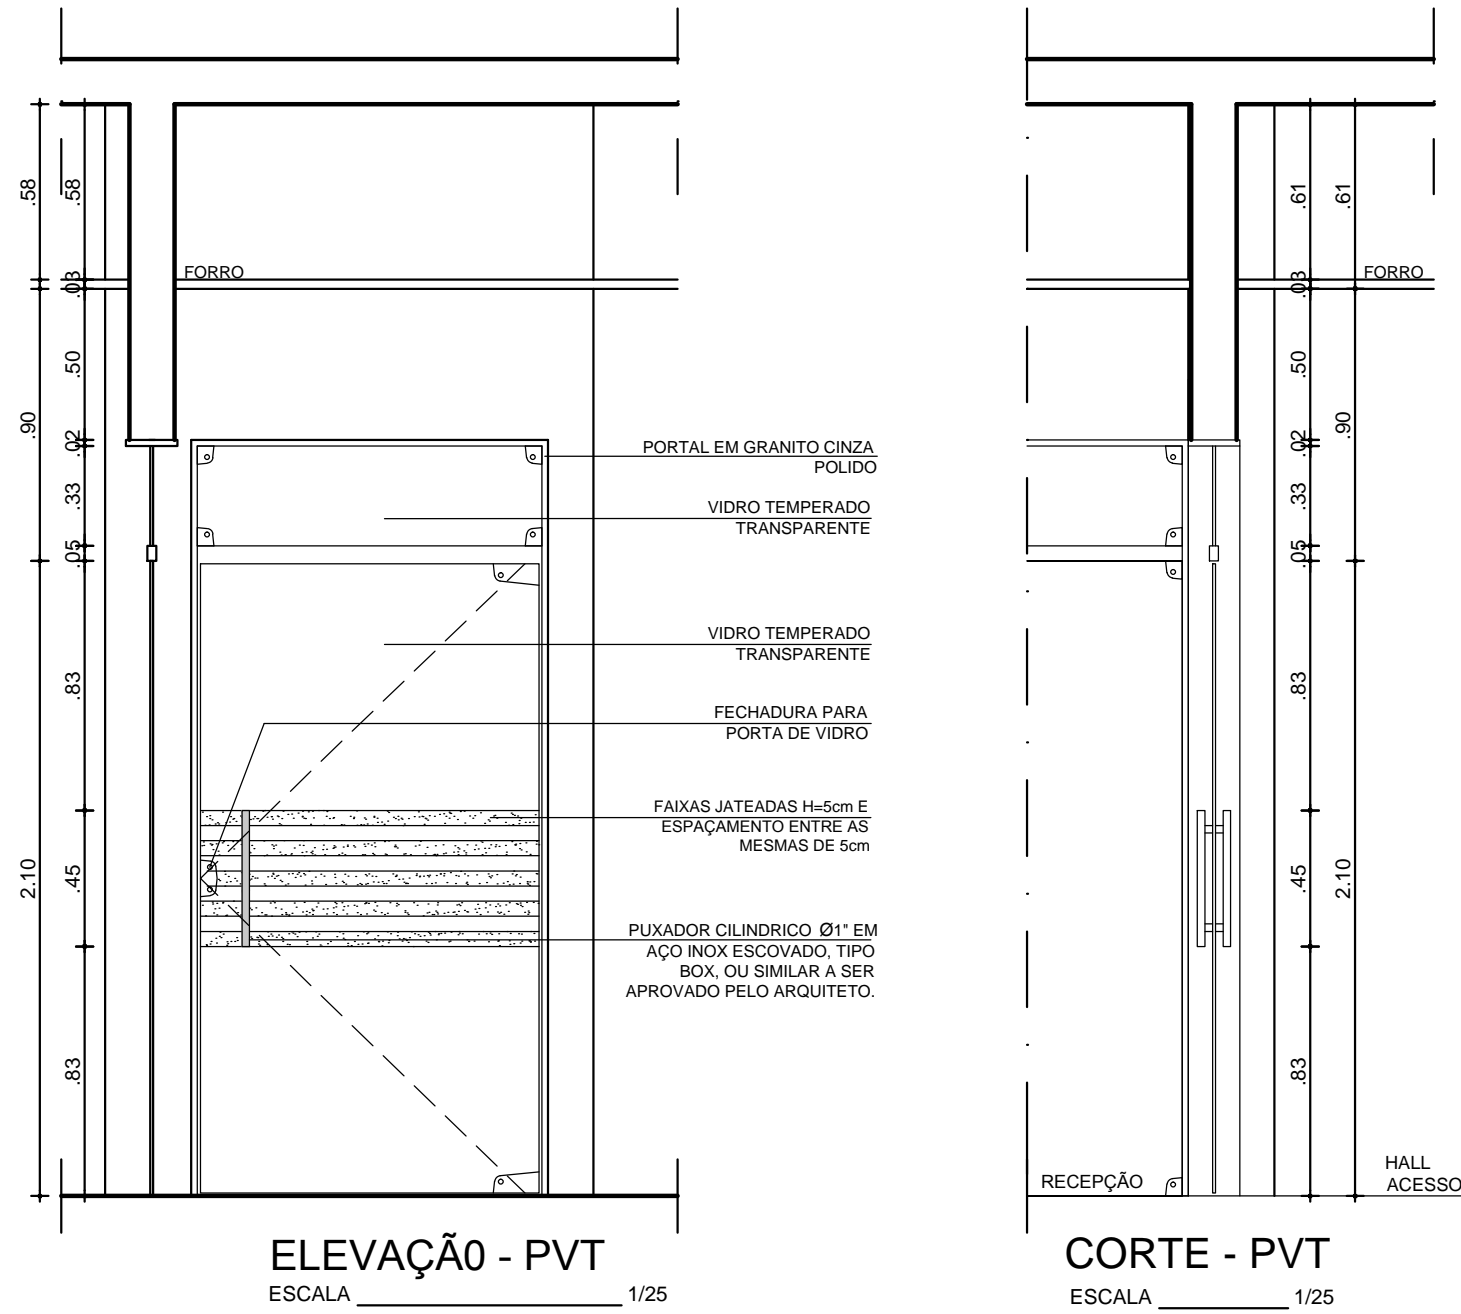


PA 01- PORTA DE ALUMÍNIO - DEPÓSITO

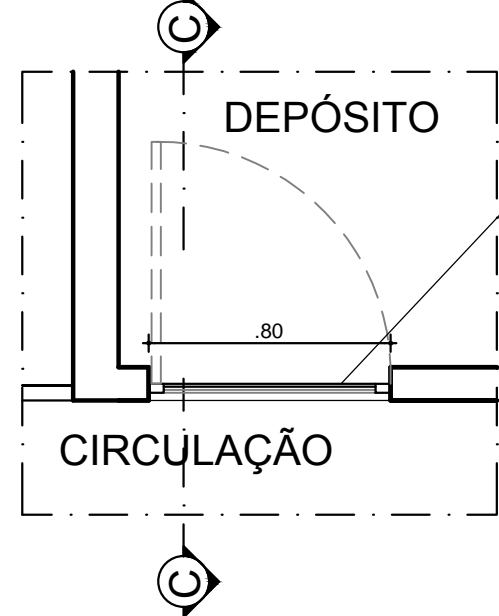


PLANTA BAIXA - PA01  
ESCALA 1/25

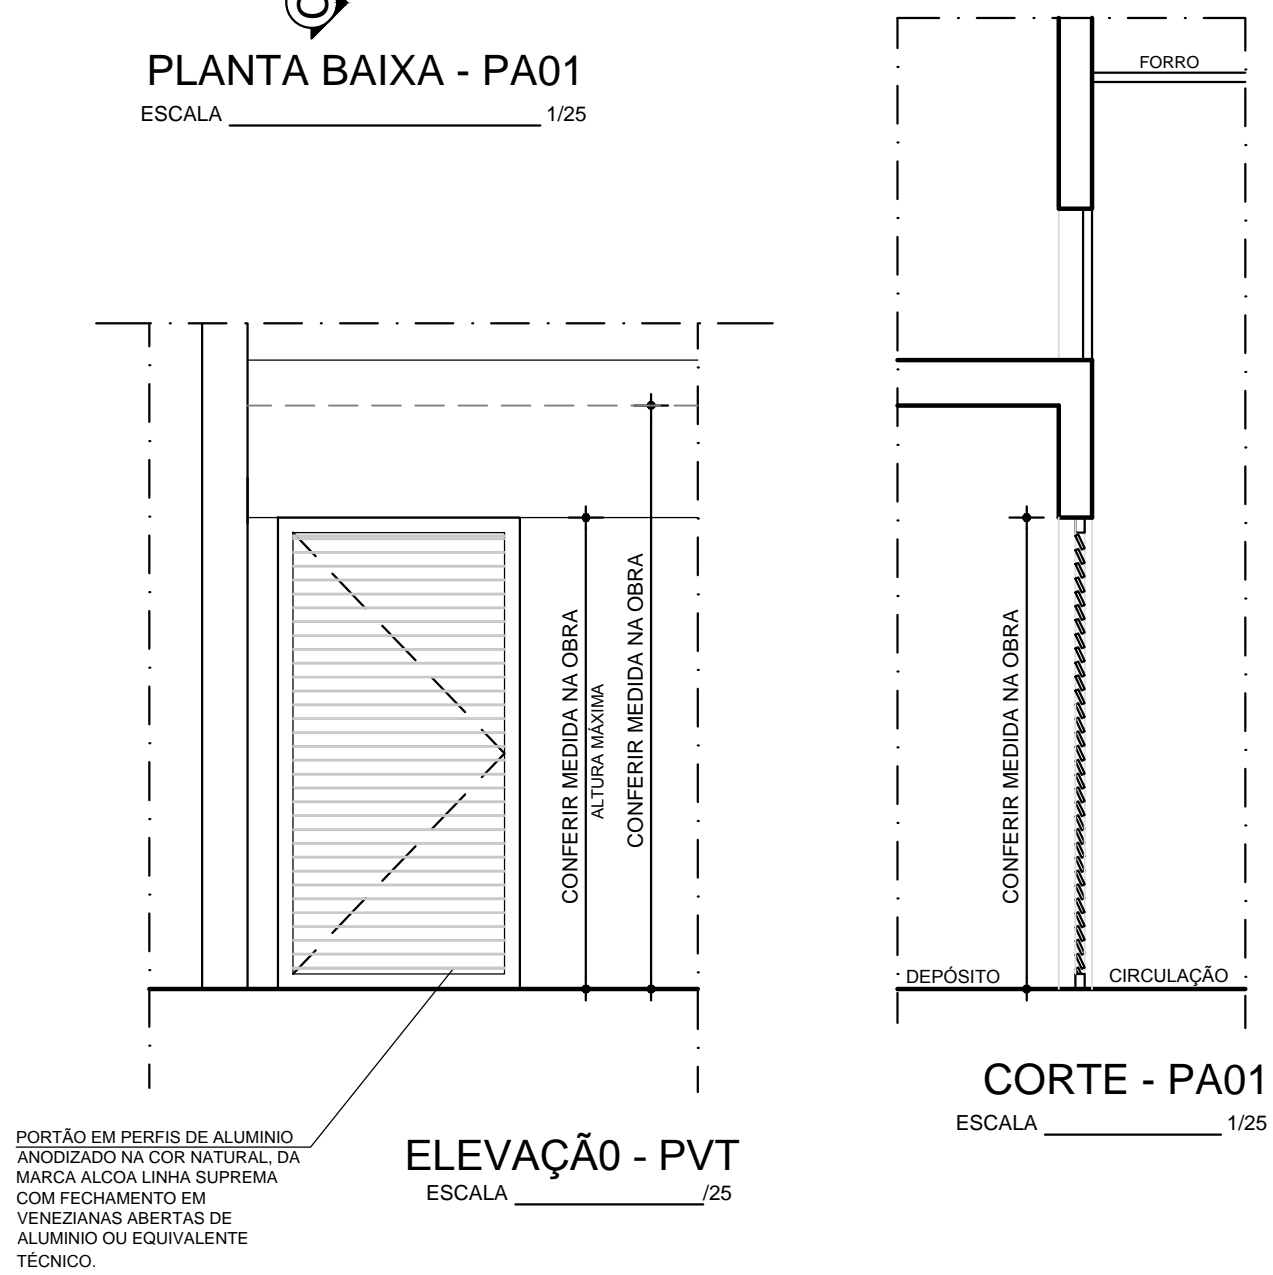


BALCÃO DE ATENDIMENTO

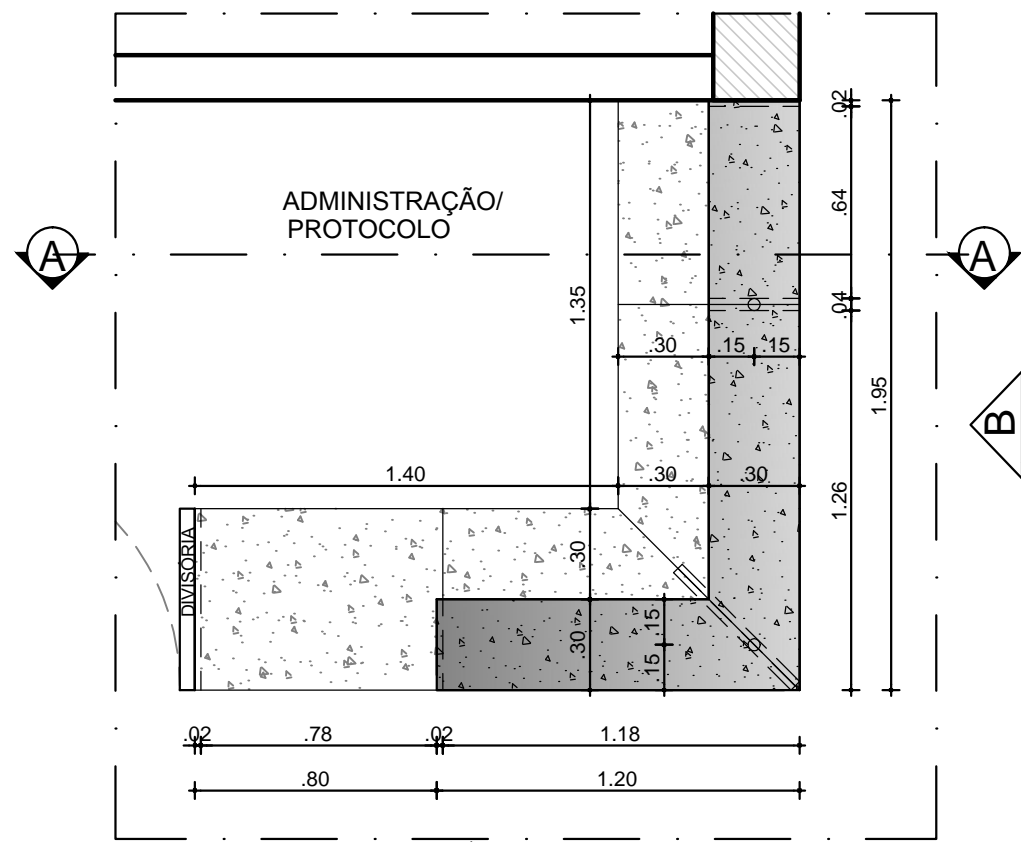


PLANTA - BAIXA  
ESCALA 1/25

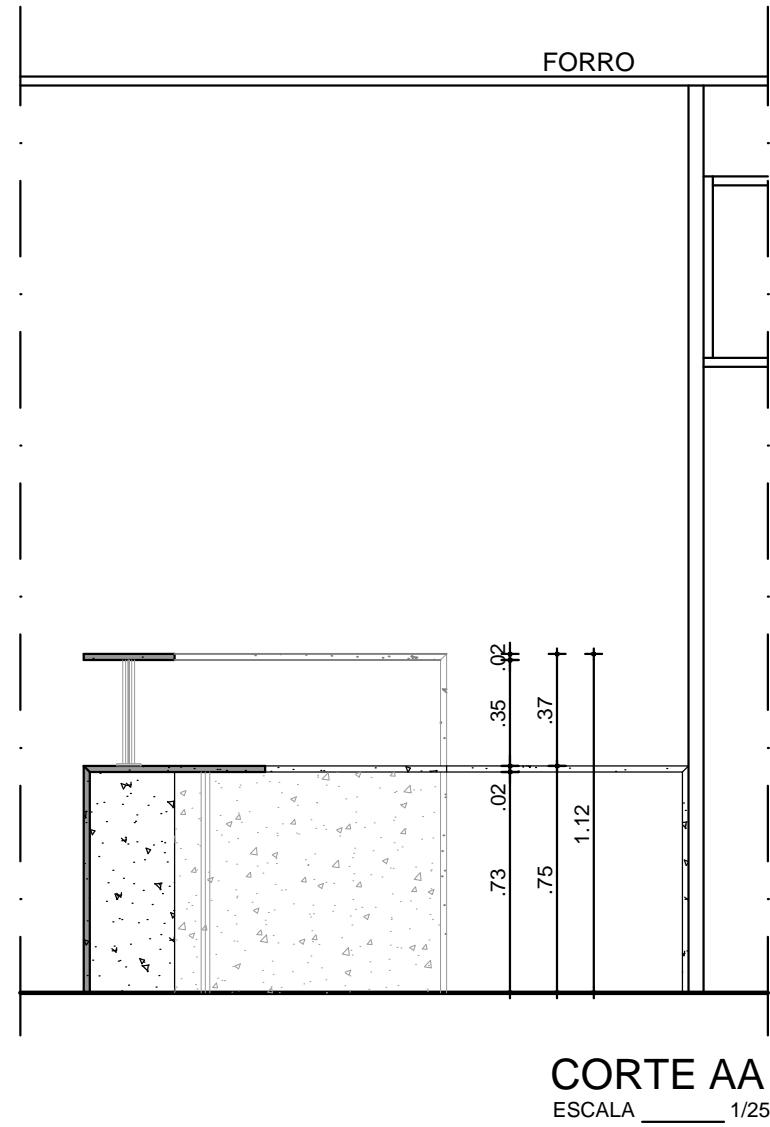


CORTE AA  
ESCALA 1/25

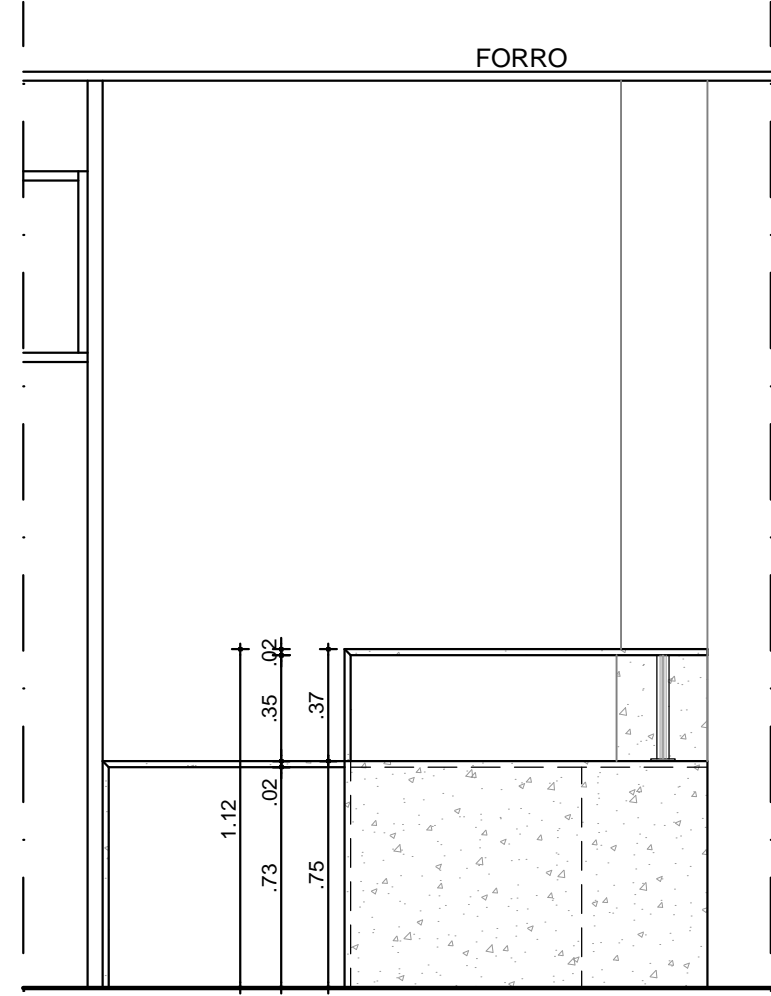

ELEVAÇÃO A  
ESCALA 1/25

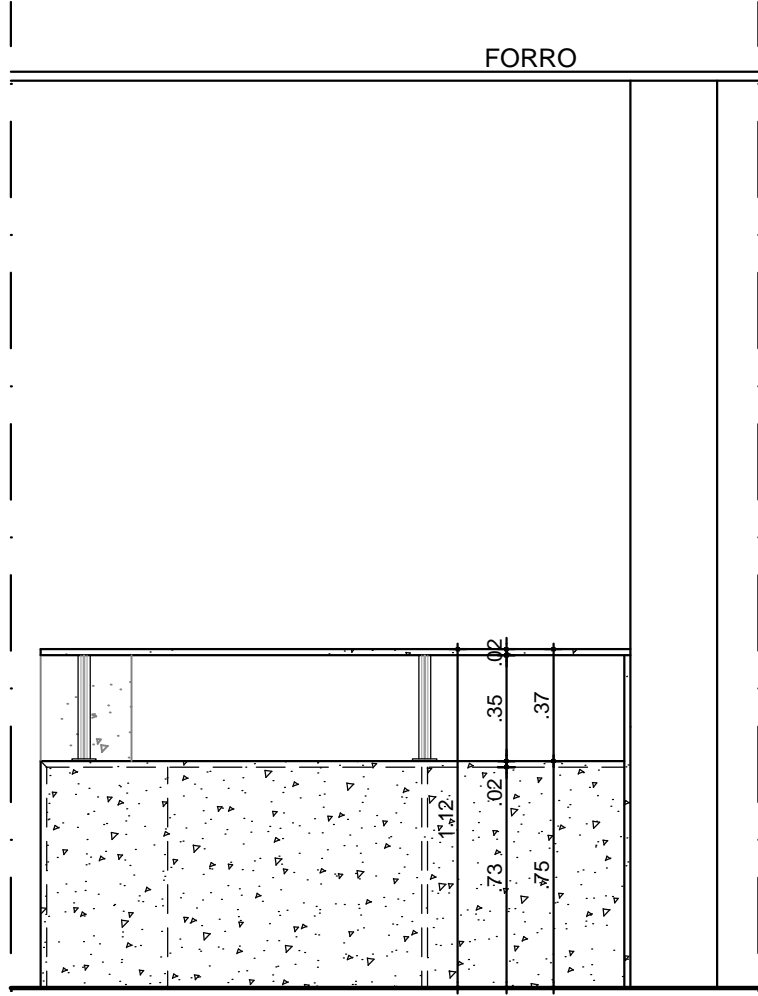

ELEVAÇÃO B  
ESCALA 1/25

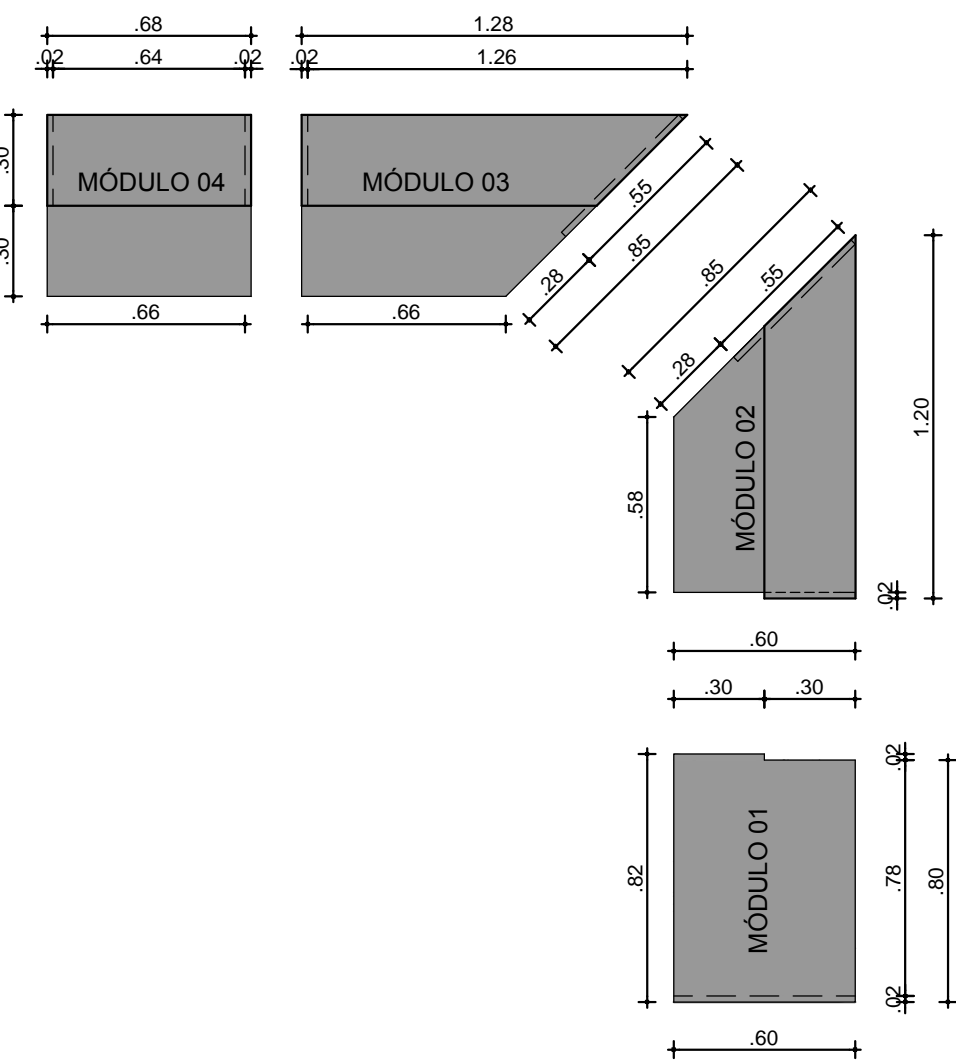

PLANTA BAIXA- MÓDULOS  
ESCALA 1/25




PERSPECTIVA BALCÃO

PERSPECTIVA MÓDULO 01



PERSPECTIVA MÓDULO 02

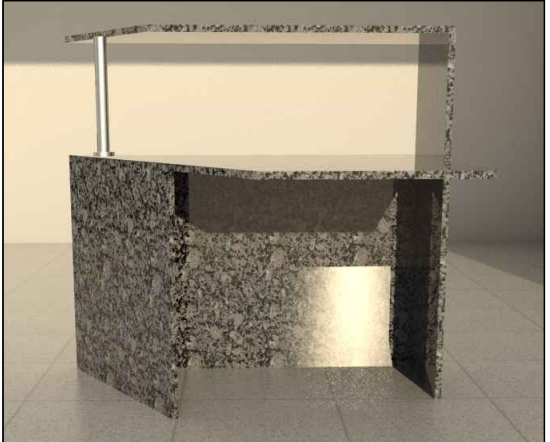

PERSPECTIVA MÓDULO 03



PERSPECTIVA MÓDULO 04

