


DETALHE - COPA 14º PAVIMENTO (EVENTOS INSTITUCIONAIS)
ESCALA 1/50

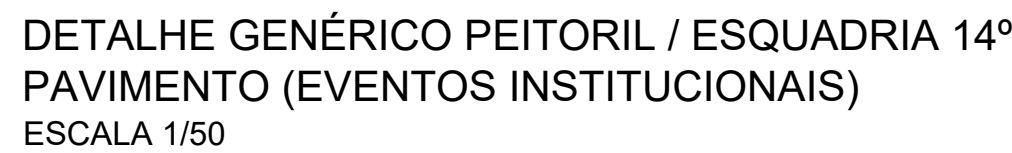

CONTEÚDO			
<p>PROJETO ARQUITETÔNICO BÁSICO PARA CONSTRUÇÃO DE EDIFÍCIO CORPORATIVO (DENOMINADO BLOCO A), PARA OCUPAÇÃO PELO MINISTÉRIO PÚBLICO DE PERNAMBUCO, EM TERRENO SITUADO À RUA TREZE DE MAIO, SANTO AMARO, Nº 207, RECIPE - PE (TERRENO ANEXO AO GALPÃO DA CTU).</p>			
USO	MUDANÇA DE ATIVIDADE	ZONA	RG1 DO TERRENO
NÃO HABITACIONAL	ESCRITÓRIOS E GARAGEM PARA SERVIÇO PÚBLICO	ZONA DE CENTRO - ZC	MATRÍCULA Nº 51.239, AV-18 EM 02/10/2018
EQUIPE	DATA	ESCALA NUMÉRICA	PRANCHA
	AGOSTO/21	1/50	20/20

USO	MUDANÇA DE ATIVIDADE	ZONA	RG1 DO TERRENO
NÃO HABITACIONAL	ESCRITÓRIOS E GARAGEM PARA SERVIÇO PÚBLICO	ZONA DE CENTRO - ZC	MATRÍCULA Nº 51.239, AV-18 EM 02/10/2018
EQUIPE	DATA	ESCALA NUMÉRICA	PRANCHA
	AGOSTO/21	1/50	20/20