MPPE

D M I E - DEPARTAMENTO MINISTERIAL DE INFRAESTRUTURA / **C M A I** - COORDENAÇÃO MINISTERIAL DE APOIO TÉCNICO E INFRAESTRUTURA
RUA SÃO MIGUEL, 174, ARCOGADOS, RECIFE-PE, CEP: 50770-720 - TEL.: 81.3182.5611 - demei@mppe.pe.br

EQUIPE DE ARQUITETURA DO MPPE:
ALEXANDRE BAHIA VANDERLEI
ANA MOURA
PATRÍCIA DE BASTOS
CHRISTINA GALAMBA
RAFAEL BÓTELHO
MONICA SCHETTINI

ASSUNTO: PROJETO DE REFORMA COM ACRÉSCIMO DE ÁREA - NOVA SEDE PROMOTORIAS DE JUSTIÇA DE OLINDA, EM IMÓVEL SITUADO À AV. **PAN NORDESTINA, 1250 - VILA POPULAR, OLINDA/PE.**

FASE: **PROJETO BÁSICO / PJ OLINDA**

ÁREA TERRENO	6.000,00 m²
ÁREA TOTAL CONST.:	2.114,42 m²

ARQUITETO RESPONSÁVEL: ANA MOURA / MONICA SCHETTINI

ESCALA: 1/75 DATA: MAR/2022

RELAÇÃO DE PRANCHAS:

01- PLANTA COBERTA GERAL
02 - PLANTA DEMOLIR E CONSTRUIR - TÉRREO
03 - PLANTA DEMOLIR E CONSTRUIR - 1º PAV.
04 - PLANTA DEMOLIR E CONSTRUIR - 1º PAV.
05 - PLANTA ESPECIFICAÇÃO - TÉRREO
06 - PLANTA ESPECIFICAÇÃO - 1º PAV.
07 - PLANTA ESPECIFICAÇÃO - COBERTA
08 - QUADROS DE ESPECIFICAÇÕES
09 - CORTES AA', CC' e EE'
10 - CORTES BB' e DD'
11 - FACHADAS
12 - PLANTA DETALHAMENTO GUARITA
13 - PLANTA DE LAJE DA GUARITA
14 - PLANTA PAISAGÍSTICO PISO
15 - PLANTA DE LAYOUT
16 - PLANTA INDICATIVA DE PISOS ELÉT. e DADOS
17 - PLANTA ESTRUTURA METÁLICA PARA FORRO
18 - PLANTA DE FORRO GESSO
19 - PLANTA DE AR CONDICIONADO
20 - PLANTA DE VESTIÁRIOS ACESSÍVEL - NBR 9050
21 - PLANTA DE VESTIÁRIOS
22 - PLANTA DE WC PÚBLICO INTERNO
23 - PLANTA DE WC PÚBLICO EXTERNO - CONSTRUÇÃO
24 - PLANTA DE WC PÚBLICO EXTERNO - ACESSÓRIOS
25 - PLANTA DETALHAMENTO COPA
26 - PLANTA DETALHAMENTO COPA
27 - PLANTA DETALHAMENTO COPA
28 - PLANTA DE GRANITOS
29 - PLANTA DE PISOS
30 - PLANTA DE PAISAGISMO
31 - PLANTA DE DET. DA ESCADA - ENTRADA PRINCIPAL
32 - PLANTA DE DET. DA CAIXA DA ESCADA DE EMERGÊNCIA
33 - PLANTA DE DET. DA CAIXA DA ESCADA DE EMERGÊNCIA
34 - PLANTA DE DETALHAMENTO DA PASSARELA
35 - PLANTA DE ESQUADRIAS - DET. COBOGÓ
36 - PLANTA DE ESQUADRIAS - DET. COBOGÓ
37 - PLANTA DE ESQUADRIAS - DET. ESQUADRIAS
38 - PLANTA DE ESQUADRIAS - DET. ESQUADRIAS DE ALUMÍNIO
39 - PLANTA DE ESQUADRIAS - DET. ESQUADRIAS DE ALUMÍNIO
40 - PLANTA DE ESQUADRIAS - DET. ESQUADRIAS DE ALUMÍNIO
41 - PLANTA DE ESQUADRIAS - DET. ESQUADRIAS DE ALUMÍNIO
42 - PLANTA DE ESQUADRIAS - DET. PAINEIS DE VIDRO TEMP.
43 - PLANTA DE ESQUADRIAS - DET. PAINEIS DE VIDRO TEMP.
44 - PLANTA DE ESQUADRIAS - DET. PAINEIS DE VIDRO TEMP.
45 - PLANTA DE ESQUADRIAS - DET. PORTAS DE ACO DE EMBOLAR

P 13
PLANTA DE LAYOUT

CONFERIR MEDIDAS NA OBRA

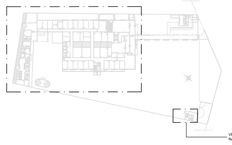

PLANTA DE LOCALIZAÇÃO
SEM ESCALA

MOBILIÁRIO É FORNECIDO PELO O MPPE, PLANTA DE LAYOUT É APENAS ILUSTRATIVA.

PLANTA DE LAYOUT - TÉRREO
ESCALA _____ 1 / 75

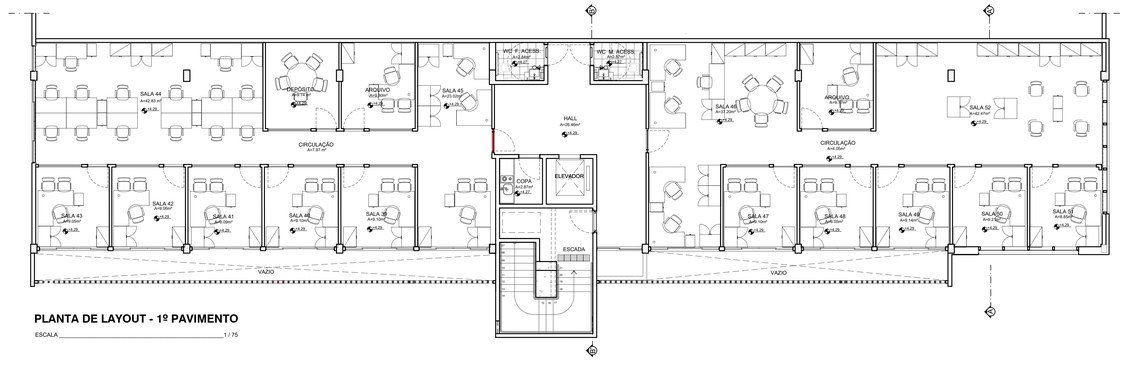

PLANTA DE LAYOUT - 1º PAVIMENTO
ESCALA _____ 1 / 75