



FASE: PROJETO BÁSICO / PJ OLINDA	ÁREA TERRENO:	6.000,00 m²
	ÁREA TOTAL CONST.:	2.114,42 m²


ESCALA: 1/75 DATA: MAR/2022

01- PLANTA COBERTA GERAL

**P 07**


CORTES AA', CC' E EE

CONFERIR MEDIDAS NA OBRA

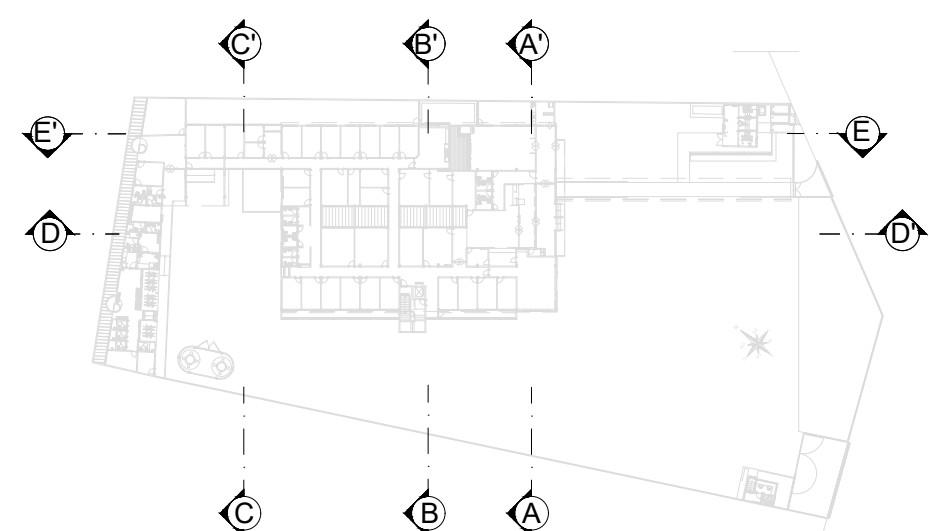


## PLANTA DE LOCALIZAÇÃO

SEM ESCALA

 

**CORTE - EE'**

ESCALA 1/75

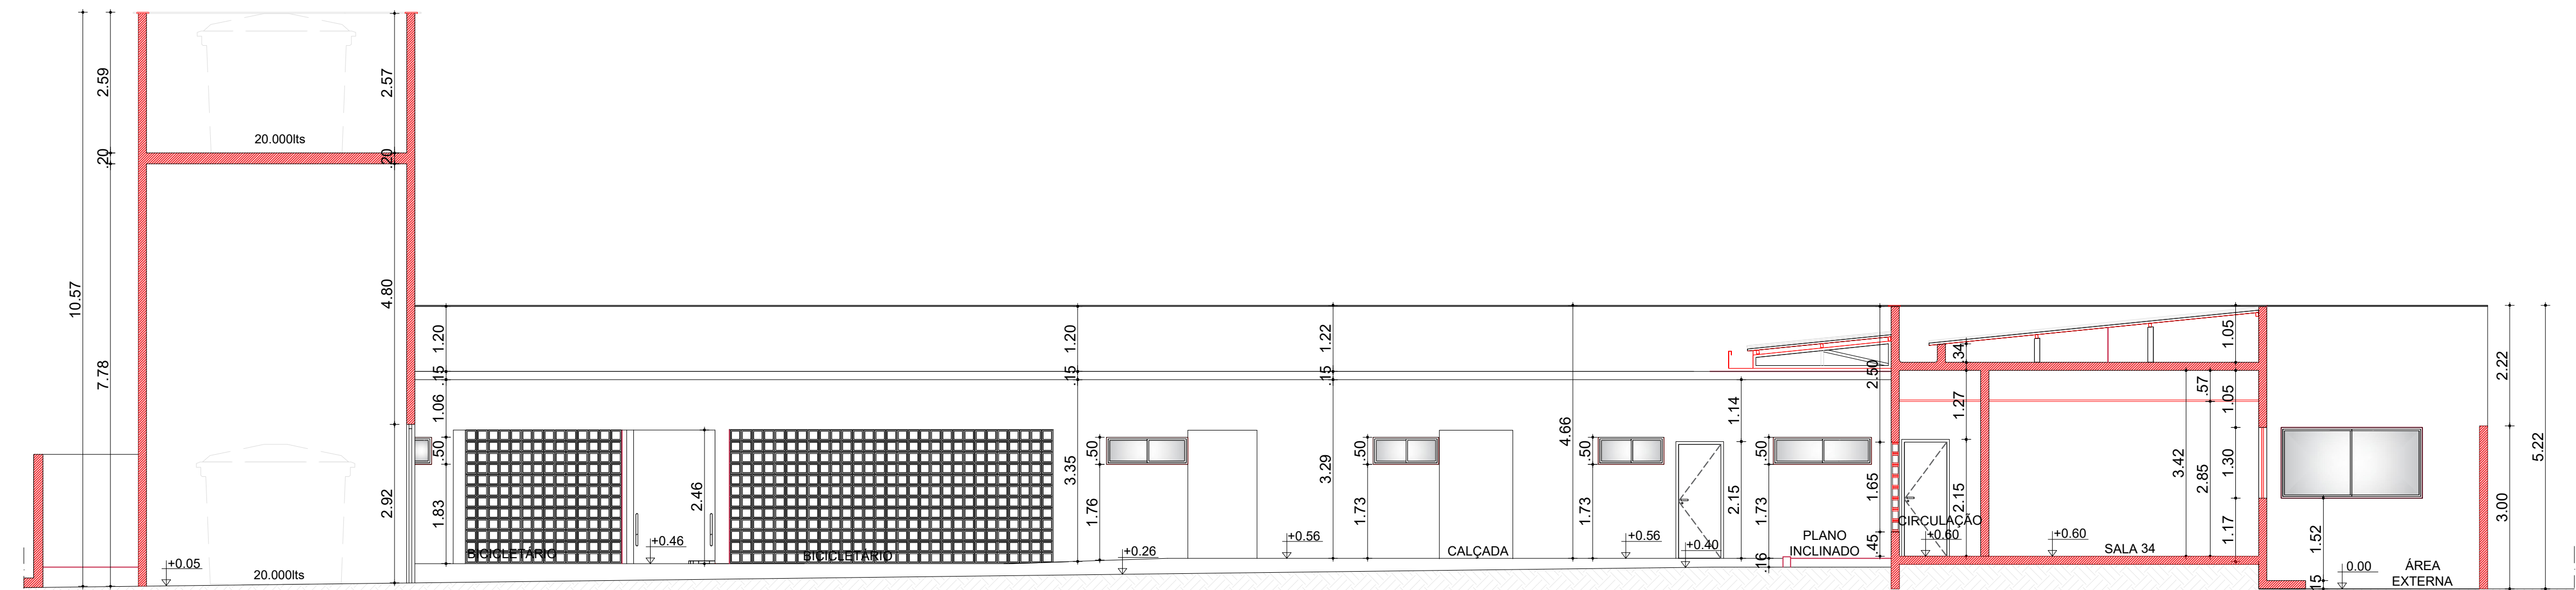

FACHADA SUDESTE / CORTE CC' - ANEXO

ESCALA 1/75