MPPE

EQUIPE DE ARQUITETURA DO MPPE:

ALEXANDRE BAHIA VANDERLEI
ANA MOURA DE ALBUQUERQUE
ANA PATRÍCIA DE BIASE
CHRISTINA GALAMBA
RAFAEL BOTELHO
MONICA SCHETTINI

DEMIE - DEPARTAMENTO MINISTERIAL DE INFRAESTRUTURA / **CMATI** - COORDENAÇÃO MINISTERIAL DE APOIO TÉCNICO E INFRAESTRUTURA
RUA SÃO MIGUEL, 176, AFOGADOS, RECIFE-PE, CEP: 50770-720 - TEL.: 81.3182.3611 - demie@mppe.pe.br

ASSUNTO: PROJETO DE REFORMA COM ACRÉSCIMO DE ÁREA - NOVA SEDE PROMOTORIAS DE JUSTIÇA DE OLINDA, EM IMÓVEL SITUADO À AV. PAN NORDESTINA, 1250 - VILA POPULAR, OLINDA/PE.

FASE: **PROJETO BÁSICO / PJ OLINDA**

ÁREA TERRENO: 6.000,00 m²
ÁREA TOTAL CONST.: 2.114,42 m²

ARQUITETO RESPONSÁVEL: ANA MOURA / MONICA SCHETTINI

ESCALA: 1/25

DATA: MAR/2022

RELAÇÃO DE PRANCHAS:

01- PLANTA COBERTA GERAL
02 - PLANTA BAIXA GERAL
03 - PLANTA DEMOLIR E CONSTRUIR - TÉRREO
04 - PLANTA DEMOLIR E CONSTRUIR - 1º PAV.
05 - PLANTA ESPECIFICAÇÃO - TÉRREO
06 - PLANTA ESPECIFICAÇÃO - 1º PAV.
06A - QUADROS DE ESPECIFICAÇÕES
06B - QUADROS DE ESPECIFICAÇÕES
07 - CORTES AA', CC' e EE'
08 - CORTES BB'' e DD'
09 - FACHADAS
10 - PLANTAS DETALHAMENTO GUARITA
11 - PLANTAS DETALHAMENTO GUARITA
12 - PLANTA PAGINAÇÃO PISO
13 - PLANTA LAYOUT
14 - PLANTA INDICATIVA DE PTOS ELÉT. e DADOS
15 - PLANTA ESTRUTURA METÁLICA PARA FORRO
16 - PLANTA FORRO e ILUMINAÇÃO
17 - PLANTA DE AR CONDICIONADO
18 - PLANTA DE VESTIÁRIO ACESSÍVEL - NBR 9050
19 - PLANTA DE VESTIÁRIOS
20 - PLANTA DE WC PÚBLICO INTERNO
21 - PLANTA DE WC PUBLICO EXTERNO - CONSTRUÇÃO
22 - PLANTA DE WC PUBLICO EXTERNO - ACESSÓRIOS
23 - PLANTA DETALHAMENTO COPA
24 - PLANTA DETALHAMENTO COPA
25 - PLANTA DETALHAMENTO COPA
26 - PLANTA DE GRANITOS
27 - PLANTA DE PISO TÁTIL
28 - PLANTA DE PAISAGISMO
29 - PLANTA DE SUBESTAÇÃO E LIXEIRA
30 - PLANTA DE PONTOS ELÉTRICOS EXTERNOS
31 - PLANTA DE DET. DA ESCADA - ENTRADA PRINCIPAL
32 - PLANTA DE DET. DA GUARITA E SAÍDA DE EMERGÊNCIA
33 - PLANTA DE DET. DA CAIXA DA ESCADA
34 - PLANTA DE DETALHAMENTO DA PASSARELA
35 - PLANTA DE ESQUADRIAS - DET. COBOGÓ
36 - PLANTA DE ESQUADRIAS - DET. COBOGÓ
37 - PLANTA DE ESQUADRIAS - DET. COBOGÓ
38 - PLANTA DE ESQUADRIAS - DET. ESQUADRIAS DE ALUMÍNIO
39 - PLANTA DE ESQUADRIAS - DET. ESQUADRIAS DE ALUMÍNIO
40 - PLANTA DE ESQUADRIAS - DET. ESQUADRIAS DE ALUMÍNIO
41 - PLANTA DE ESQUADRIAS - DET. ESQUADRIAS DE ALUMÍNIO
42 - PLANTA DE ESQUADRIAS - DET. ESQUADRIAS DE MADEIRA
43 - PLANTA DE ESQUADRIAS - DET. PAINEIS DE VIDRO TEMP.
44 - PLANTA DE ESQUADRIAS - DET. PAINEIS DE VIDRO TEMP.
45 - PLANTA DE ESQUADRIAS - DET. PORTAS DE AÇO DE ENROLAR

P 39

DET. ESQUADRIAS DE ALUMÍNIO

CONFERIR MEDIDAS NA OBRA

QUADRO DE ESQUADRIAS

CAIXILHO DE ALUMÍNIO - INCLUSIVE CONTRA MARCO

CA	CAIXILHO DE ALUMÍNIO	QUANT.	L (m)	h (m)	ÁREA (m²)	LOCAL	TIPO	ESPECIFICAÇÕES
CA11	JANELA	5	1,5	0,5 1,73 NO BLOCO DE SERVIÇO E 1,6 NO BLOCO PRINCIPAL	3,75	FACHADA INTERNA - WCS, BWCS E COPA	IDEM	ESQUADRIA DE ALUMÍNIO EM PERFIL LINHA 30, ANODIZADO, NA COR NATURAL. INCLUI TODOS OS ACESSÓRIOS. VIDROS, ESP.:5mm, MARTELADO E INCOLOR EM **BANHEIROS**, TRANSPARENTE E INCOLOR EM DEMAIS AMBIENTES. PERFIS E DEMAIS COMPONENTES DEVERÃO SER DIMENSIONADOS DE ACORDO COM AS ORIENTAÇÕES TÉCNICAS DO FABRICANTE DAS PEÇAS PARA O TAMANHO DE CADA VÃO. MODELOS DE REFERÊNCIA: PERFIL LINHA 30 ALCOA E ACESSÓRIOS UDINESE. PREVÊ INSTALAÇÃO DE CONTRA MARCO EM ALUMÍNIO ESPECIFICO PARA ESSE TIPO DE ESQUADRIAS.
CA12	JANELA	4	1,3	0,5 1,73 NO BLOCO DE SERVIÇO E 1,6 NO BLOCO PRINCIPAL	2,6	FACHADA INTERNA - WCS E BWCS	IDEM	
CA13	PORTA	3	3,1	2,1	19,53	PÁTIOS INTERNOS	03 FOLHAS DE CORRER	
CA14	JANELA	6	3,2	2,05 0,5	40,32	PÁTIOS INTERNOS	IDEM	
CA15	JANELA	1	0,8	2,1 0,5	1,68	PÁTIOS INTERNOS	01 FOLHA DE MAXIM-AR	
CA16	JANELA	1	1,78	2,11 0,5	3,738	PÁTIOS INTERNOS	02 FOLHAS DE CORRER	
CA17	CANCELADA							
CA18	JANELA	2	4,8	2,1 0,5	20,16	PÁTIOS INTERNOS	06 FOLHAS DE CORRER	ESQUADRIA DE ALUMÍNIO EM PERFIL LINHA 30, ANODIZADO, NA COR NATURAL. INCLUI TODOS OS ACESSÓRIOS. VIDROS, ESP.:5mm, TRANSPARENTE E INCOLOR. PERFIS E DEMAIS COMPONENTES DEVERÃO SER DIMENSIONADOS DE ACORDO COM AS ORIENTAÇÕES TÉCNICAS DO FABRICANTE DAS PEÇAS PARA O TAMANHO DE CADA VÃO. MODELOS DE REFERÊNCIA: PERFIL LINHA 30 ALCOA E ACESSÓRIOS UDINESE.
CA19	CANCELADA							
CA20	JANELA	1	1	0,5 1,6	0,5	FACHADA INTERNA - BLOCO PRINCIPAL	02 FOLHAS DE CORRER	ESQUADRIA DE ALUMÍNIO EM PERFIL LINHA 30, ANODIZADO, NA COR NATURAL. INCLUI TODOS OS ACESSÓRIOS. VIDROS, ESP.:5mm, MARTELADO E INCOLOR. PERFIS E DEMAIS COMPONENTES DEVERÃO SER DIMENSIONADOS DE ACORDO COM AS ORIENTAÇÕES TÉCNICAS DO FABRICANTE DAS PEÇAS PARA O TAMANHO DE CADA VÃO. MODELOS DE REFERÊNCIA: PERFIL LINHA 30 ALCOA E ACESSÓRIOS UDINESE.
CA21	JANELA	1	0,7	1,30 0,8	0,91	SALA 12	MAXIM-AR	ESQUADRIA DE ALUMÍNIO EM PERFIL LINHA 30, ANODIZADO, NA COR NATURAL. INCLUI TODOS OS ACESSÓRIOS. VIDROS, ESP.:5mm, TRANSPARENTE E INCOLOR. PERFIS E DEMAIS COMPONENTES DEVERÃO SER DIMENSIONADOS DE ACORDO COM AS ORIENTAÇÕES TÉCNICAS DO FABRICANTE DAS PEÇAS PARA O TAMANHO DE CADA VÃO. MODELOS DE REFERÊNCIA: PERFIL LINHA 30 ALCOA E ACESSÓRIOS UDINESE.
CA22	CANCELADA							
CA23	JANELA	19	2,7	1,32 0,8	66,69	FACHADA INTERNA - BLOCO PRINCIPAL	04 FOLHAS DE CORRER	

GRADE DE AÇO

GA	GRADE DE AÇO	QUANT.	L (m)	h (m)	ÁREA (m²)	LOCAL	TIPO	ESPECIFICAÇÕES
GA9	GRADE	5	1,5	0,5	3,75	FACHADA INTERNA - WCS, BWCS E COPA	IDEM IDEM	MOLDURA E ELEMENTOS INTERNOS, VERTICAIS E HORIZONTAIS EM BARRA CHATA DE AÇO COM SECÇÃO RETANGULAR DIM.:3/4" X 1/4", CHUMBADA NA ALVENARIA. NÃO SERÁ ADMITIDA GRADE APARAFUSADA. PROTEÇÃO CONTRA CORROSÃO E PINTURA EM ESMALTE SINTÉTICO BRILHO NA COR CINZA ESCURO.
GA10	GRADE	4	1,3	0,5	2,60	FACHADA INTERNA - WCS E BWCS	IDEM IDEM	
GA11	GRADE	1	1	0,5	0,5	FACHADA INTERNA - BLOCO PRINCIPAL	IDEM IDEM	

ATENÇÃO!

1. **AS ESQUADRIAS QUE ABREM PARA O EXTERIOR DA EDIFICAÇÃO TERÃO GRADES.**
2. **AS GRADES SERÃO INSTALADAS NA FACE INTERNA DOS VÃOS DAS ESQUADRIAS. RESERVAR ESPAÇAMENTO NECESSÁRIO PARA A INSTALAÇÃO, CONFORME DETALHES.**

DETALHAMENTO 01

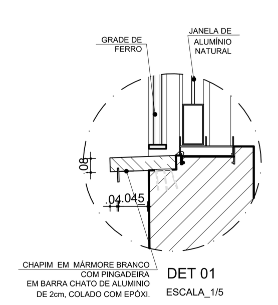

CA11 - GA9

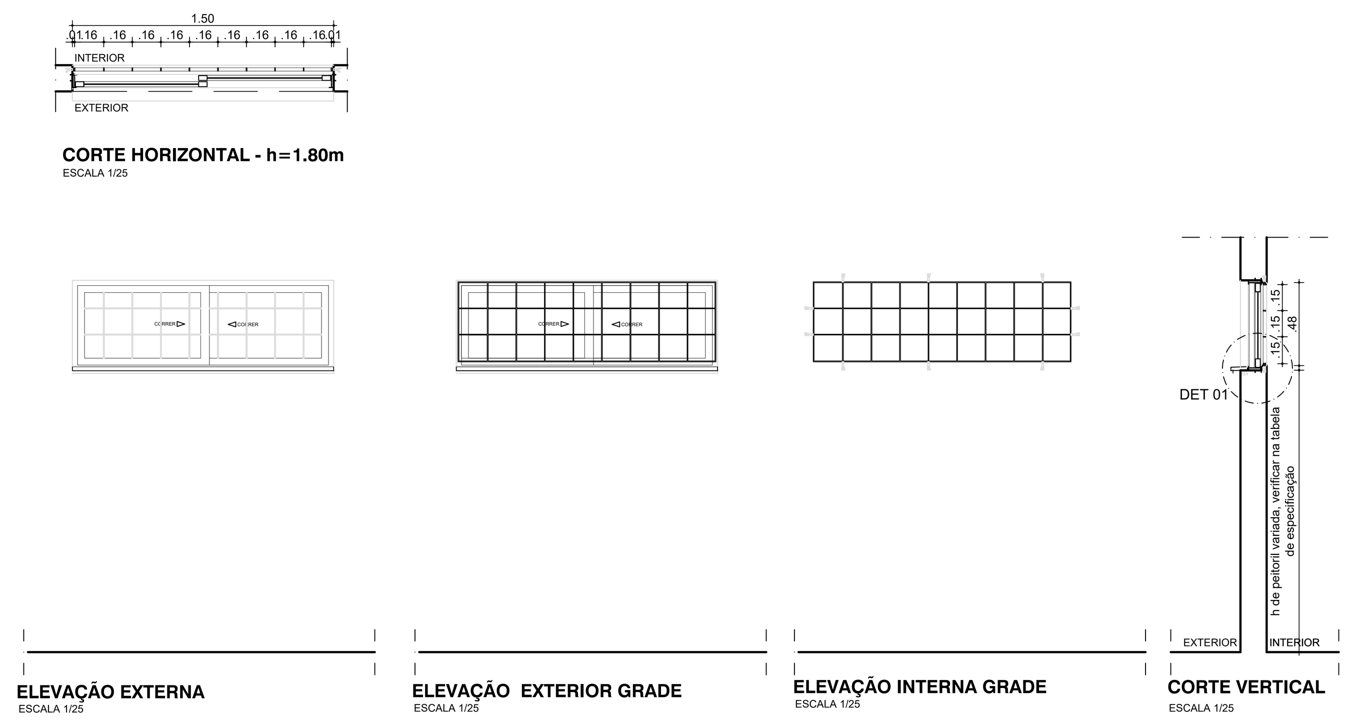

CA12 - GA10

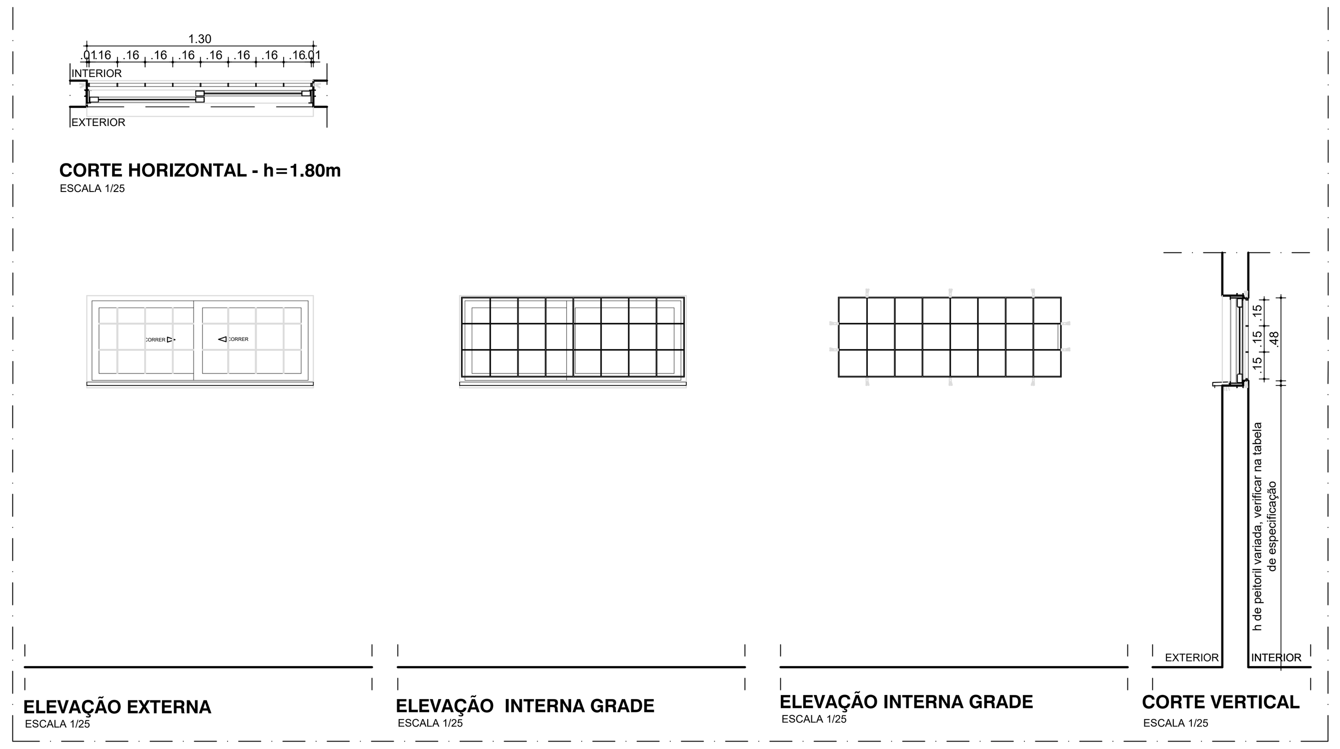

CA20 - GA11

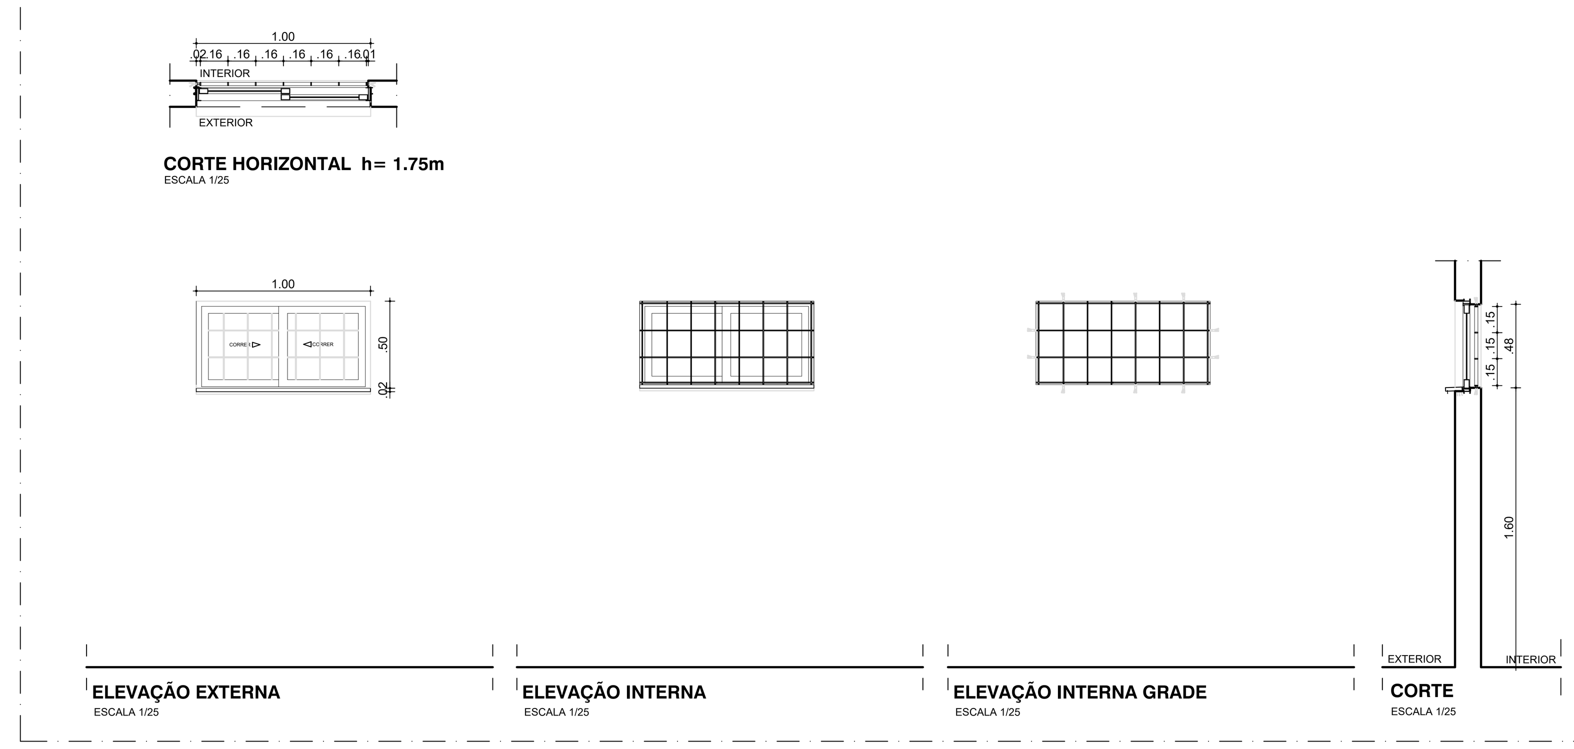

CA13

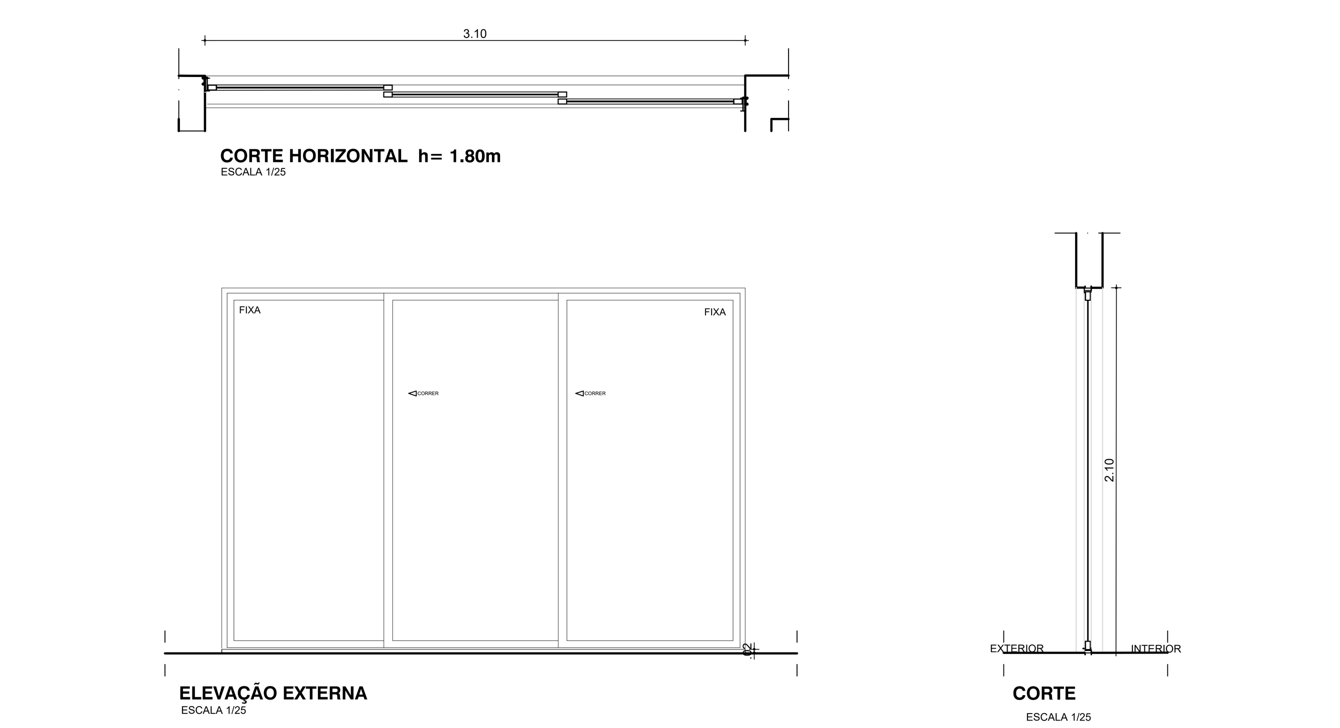

CA14

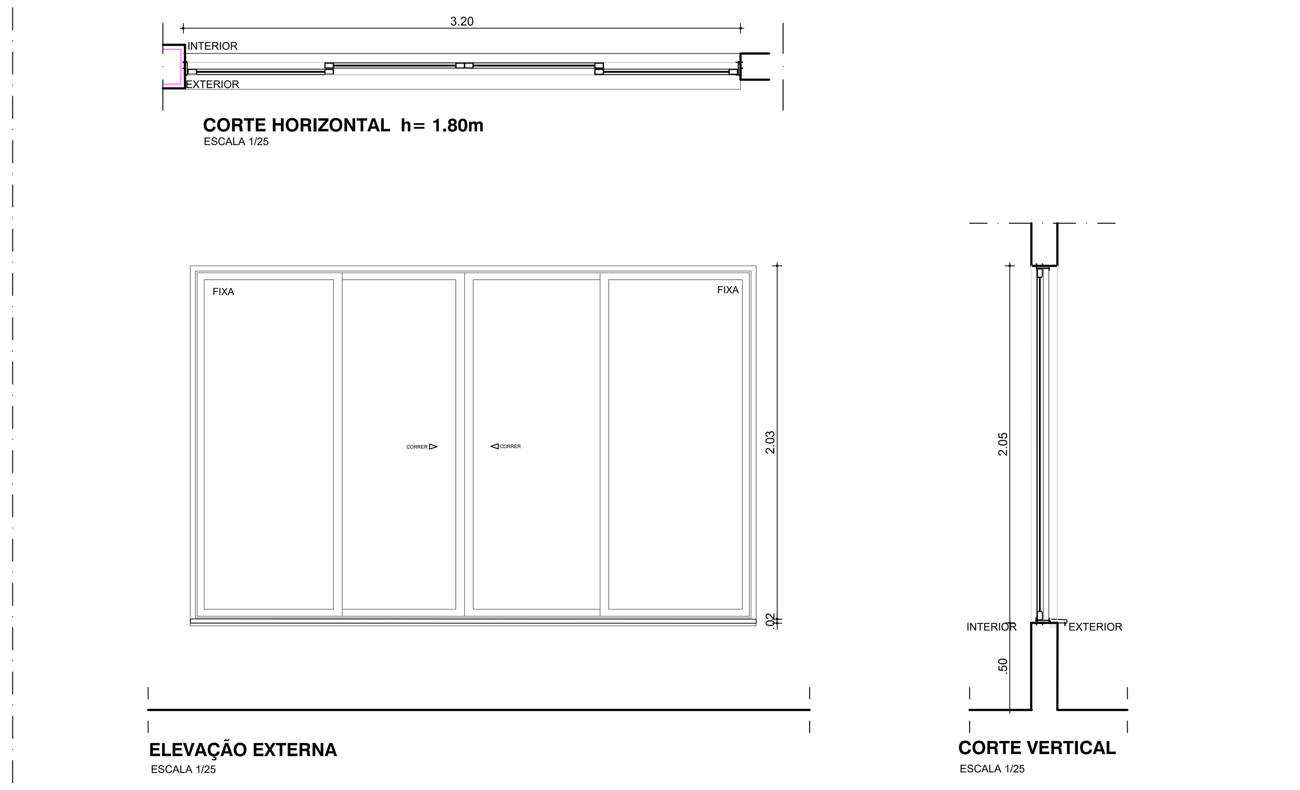

CA15

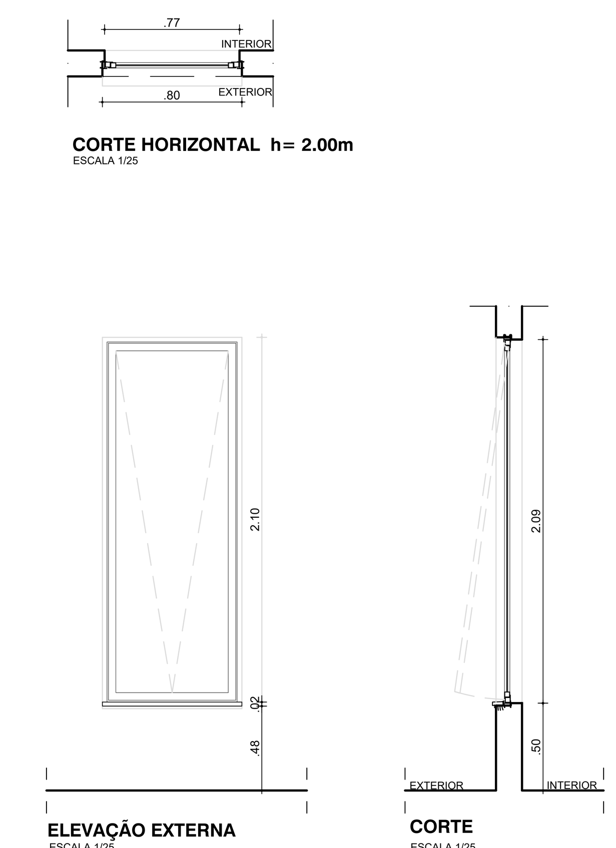

CA16

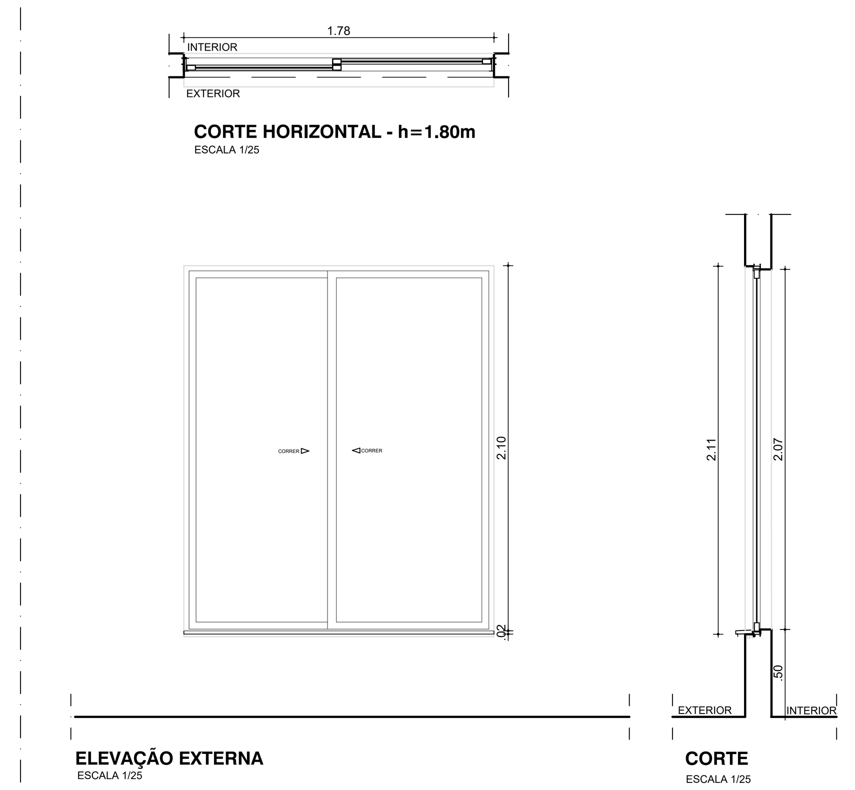

CA18

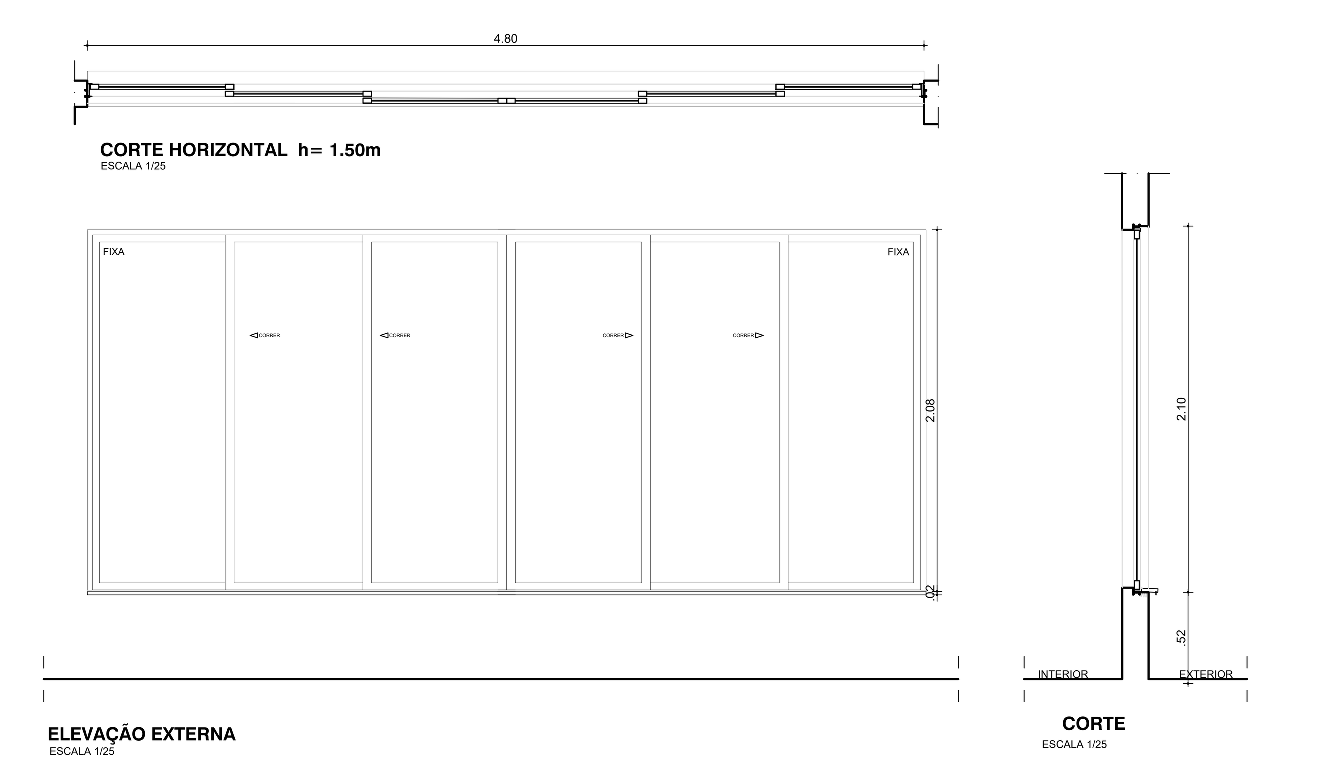

CA21

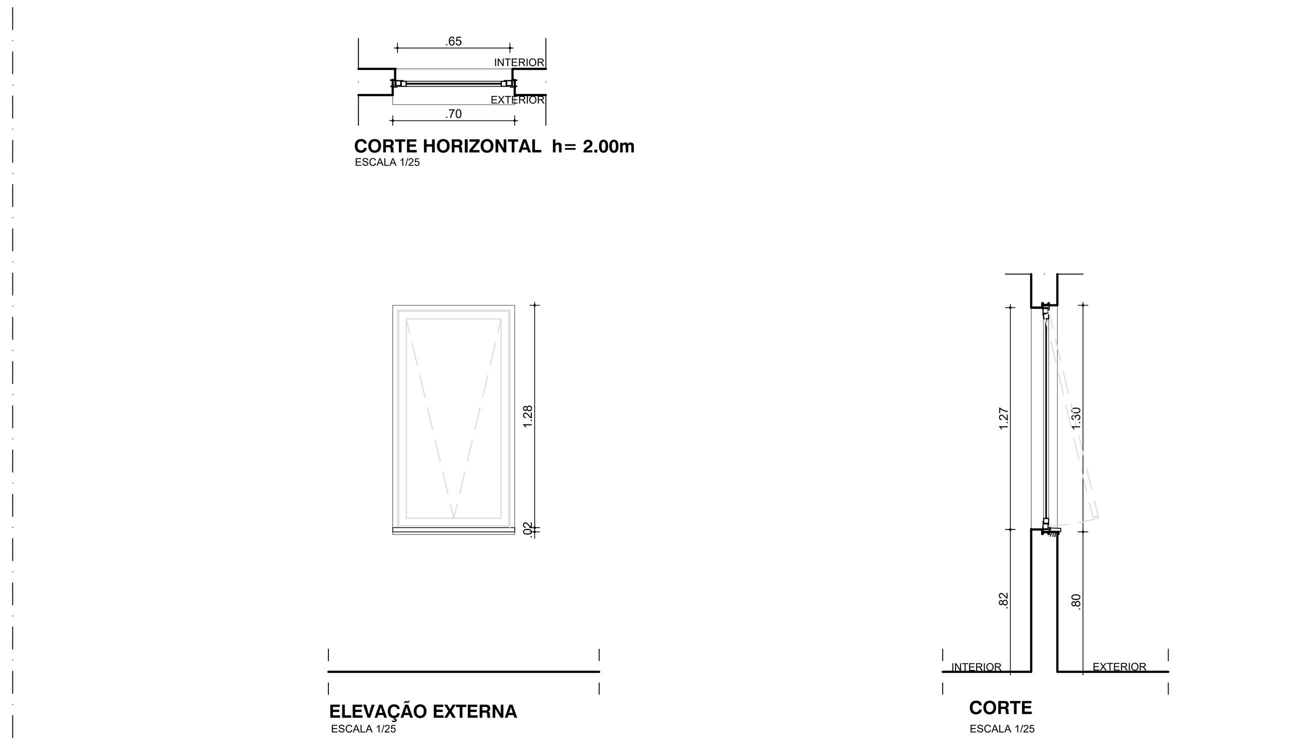
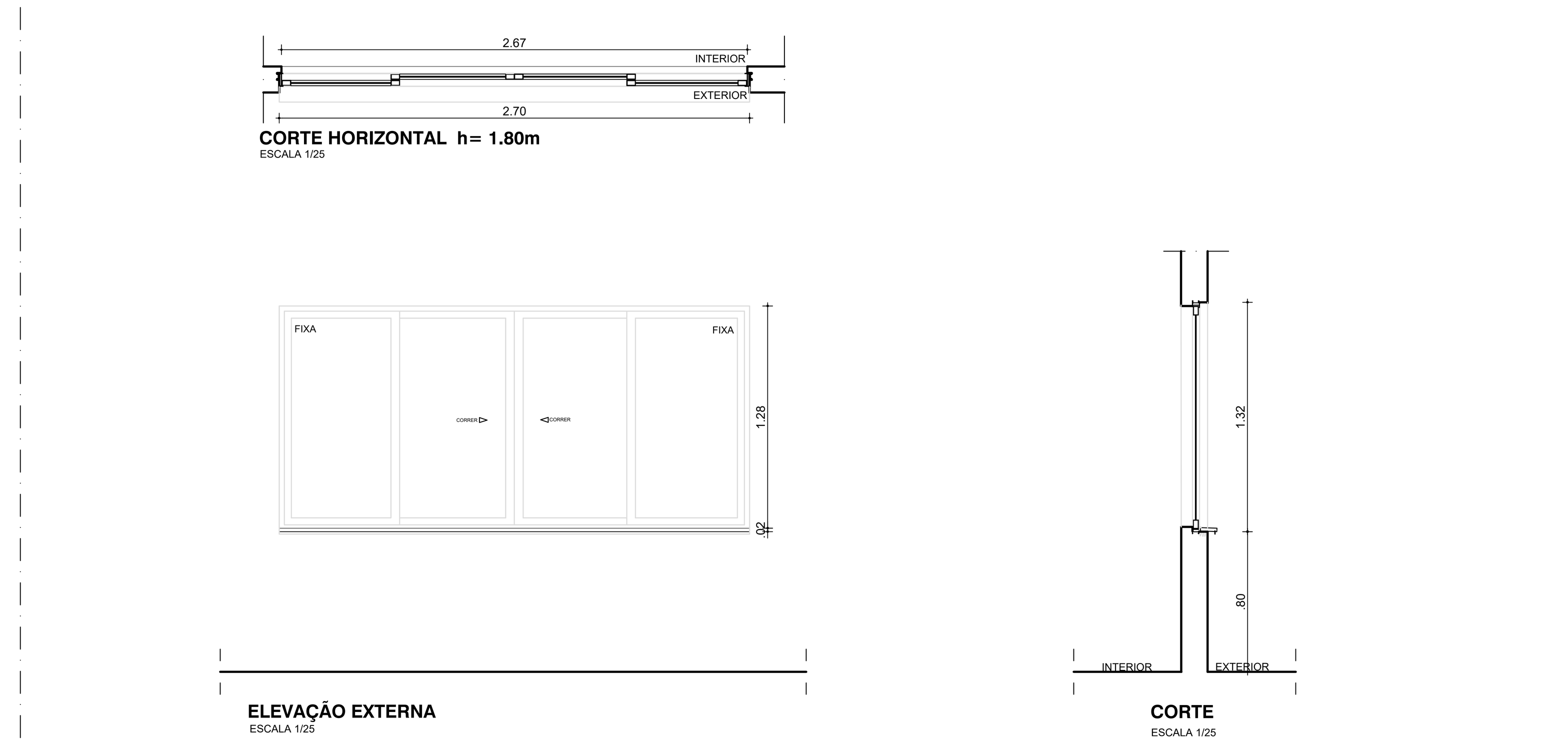
CA23