EMPREENDIMENTOS

projeto de arquitetura

Rua Bernardo Guimarães, nº 142, Santo Amaro, Recife/PE
Fone/Fax: (81) 3445.5341; Cel.(81) 9.9687.0055
e-mail : rbfempreendimentos@rbfempreendimentos.com.br

EQUIPE DE ARQUITETURA DO MPPE:

ALEXANDRE BAHIA VANDERLEI
ANA MOURA DE ALBUQUERQUE
ANA PATRÍCIA DE SIASE
CHRISTINA GALAMBA
RAFAEL BOTELHO

DEMIE - DEPARTAMENTO MINISTERIAL DE INFRAESTRUTURA / CMATI - COORDENAÇÃO MINISTERIAL DE APOIO TÉCNICO E INFRAESTRUTURA
RUA SÃO MIGUEL, 174, AFOGADOS, RECIFE/PE, CEP: 50770-720 - TEL: (81) 3182.3611 - demie@mppe.pe.br

ASSUNTO: PROJETO DE REFORMA COM ACRÉSCIMO DE ÁREA E ADEQUAÇÃO À ACESSIBILIDADE SEM MUDANÇA DE USO DO IMÓVEL, SITUADO À RUA DO HOSPÍCIO, Nº 875 ESQUINA COM A AV. VISCONDE DE SUASSUNA, BOA VISTA, RECIFE/PE, ONDE FUNCIONA O CENTRO CULTURAL DO MINISTÉRIO PÚBLICO DE PERNAMBUCO.

USO: NÃO HABITACIONAL | MUDANÇA DE ATIVIDADE: CINEMA PARA SERVIÇO PÚBLICO

ZONA: Zona de Desenvolvimento Sustentável - ZDS CENTRO | RGI: MATRÍCULA Nº: 43437

PROJETO ANTERIOR: Nº 01.101 63/74 de 28/02/74 | HABITE-SE: Nº 71.072 93/74 de 13/05/74

DATA: SETEMBRO/2021 | ESCALA: 1/25 | REVISÃO:

P.13/18

DETALHES GENÉRICOS - ARQUITETURA

RELAÇÃO DE PRANCHAS:

01/18 SITUAÇÃO/LOCAÇÃO E COBERTA
02/18 PLANTA BAIXA TÉRREO
03/18 PLANTA BAIXA 1º PAV.
04/18 PLANTA BAIXA 2º PAV
05/18 PLANTA BAIXA 3º PAV (LAJE TÉCNICA)
06/18 CORTES AA´, BB´
07/18 FACHADAS NORTE / LESTE / OESTE
08/18 PLANTA BAIXA DE LAYOUT TÉRREO
09/18 PLANTA BAIXA DE LAYOUT 1º PAV
10/18 PLANTA BAIXA DE LAYOUT 2º PAV
11/18 DETALHES GENÉRICOS - ARQUITETURA
12/18 DETALHES GENÉRICOS - ARQUITETURA
13/18 DETALHES GENÉRICOS - ARQUITETURA
14/18 DETALHES - BANCADAS
15/18 DETALHES - ESQUADRIAS / PORTAS / JANELAS
16/18 DETALHES - ESQUADRIAS / PORTAS / JANELAS
17/18 DETALHES - ESQUADRIAS / PORTAS / JANELAS
18/18 DETALHES - ESQUADRIAS / PORTAS / JANELAS / BICICLETÁRIO

CONJUNTO DE BACIA SANITÁRIA COM CAIXA ACLOPADA E ASSENTO DA MARCA CELITE, LINHA ACESSO CONFORT REF: 31360 NA COR BRANCO, (SEM ABERTURA FRONTAL) OU EQUIVALENTE TÉCNICO. INCLUSO CONJUNTO DE FIXAÇÃO, ANEL DE VEDAÇÃO E ENGATE PLÁSTICO. BARRA DE APOIO COM CURVA E FALANGE PARA FIXAÇÃO COM 800mm DE COMPRIMENTO E DIÂMETRO 32mm (1 1/4") EM AÇO INOX AISI304 COM ESPESSURA DE PAREDE MÍNIMA 1,5mm OU EQUIVALENTE TÉCNICO.

BANCADA EM GRANITO AQUALUX POLIDO COM CUBA DE SEMI-ENCAIXE QUADRADA COM MESA DA MARCA DECA NA COR BRANCO DIM.: 160 x 420 X 420 mm REF.: L.830.17, TORNEIRA PARA BANHEIRO COM REGULADOR DE TEMPO PRESSMATIC DELUXE BACTERIA-FREE, MARCA DOCOL. MODELO DE REFERÊNCIA: 00773838. VÁLVULA DE ESCOAMENTO PARA LAVATÓRIO COM TAMPA PLÁSTICA DA MARCA DECA COM ACABAMENTO CROMADO REF.: 1602.C.PLA. SIFÃO PARA LAVATÓRIO DA MARCA DECA COM ACABAMENTO CROMADO REF.: 1680.C.100.112 OU EQUIVALENTE TÉCNICO.

TANQUE G CÓDIGO 51266 NA COR BRANCA COM COLUNA NA COR BRANCA, DA CELITE, INCLUINDO PARAFUSO DE FIXAÇÃO OU EQUIVALENTE TÉCNICO

BACIA PARA CAIXA ACOPLADA, CAIXA E ASSENTO, NA COR BRANCA, COM SAÍDA DE ESGOTO VERTICAL. ECOFLUSH, LINHA AZALÉA MARCA CELITE - REFERÊNCIA: 91351

CONJUNTO DE BANCADA EM GRANITO AQUALUX, ACABAMENTO SIMPLES, ENGASTADO 4CM NA PAREDE, CONTENDO ÁREA MOLHADA E ÁREA SECA, CUBA DE EMBUTIR TRAMONTINA LAVÍNIA 40 BL, EM AÇO INOX ACETINADO 40X34 CM, MARCA TRAMONTINA. MODELO DE REFERÊNCIA: 94020/102 OU EQUIVALENTE TÉCNICO E TORNEIRA DE MESA, DA MARCA DOCOL, ACABAMENTO LINHA TRIO REF. 00512206 OU EQUIVALENTE TÉCNICO.

BANCADA EM GRANITO AQUALUX POLIDO COM CUBA DE EMBUTIR REDONDA DA MARCA CELITE, NA COR BRANCA, MODELO DE REFERÊNCIA 10129 OU EQUIVALENTE TÉCNICO, VÁLVULA DE ESCOAMENTO PARA LAVATÓRIO COM TAMPA PLÁSTICA DA MARCA DECA COM ACABAMENTO CROMADO REF.: 1602.C.PLA, SIFÃO PARA LAVATÓRIO DA MARCA DECA COM ACABAMENTO CROMADO REF.: 1680.C.100.112 OU EQUIVALENTE TÉCNICO.

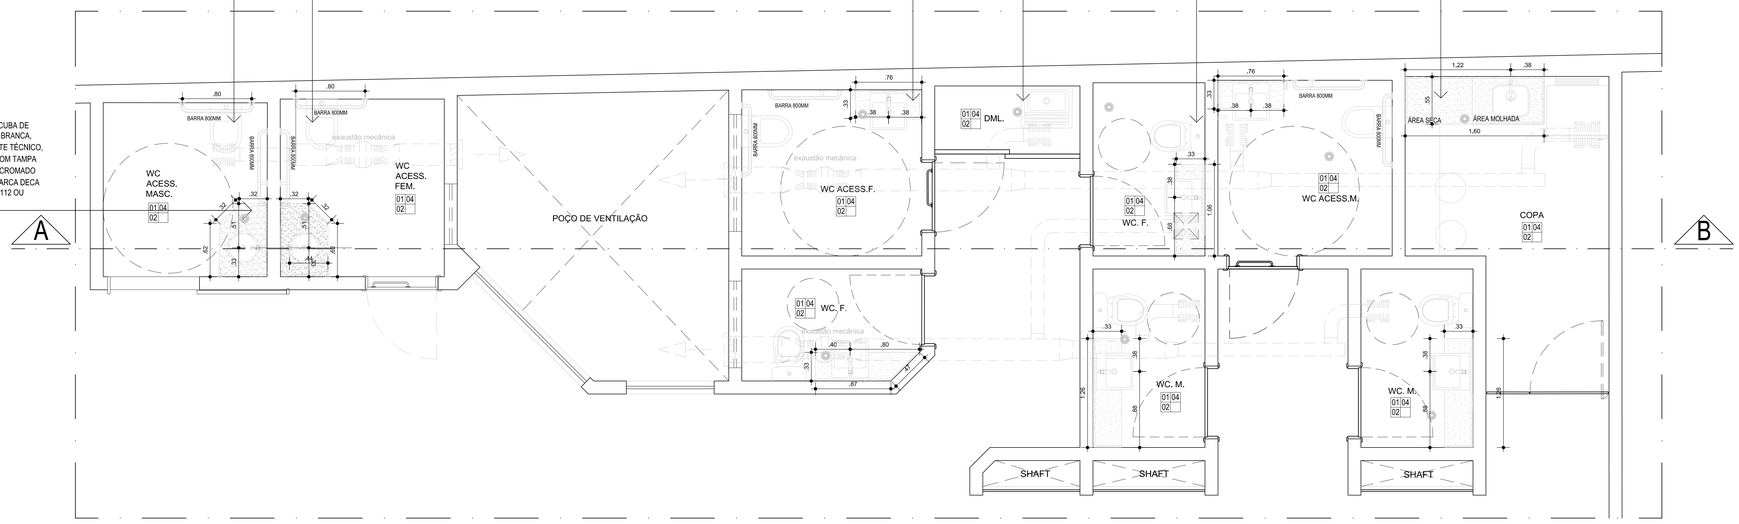

PLANTA BAIXA DOS BANHEIROS / COPA / DML
ESCALA 1/25

REVESTIMENTO DAS PAREDES E PISOS DE TODOS OS BANHEIROS E COPAS EM PORCELANATO TÉCNICO RETIFICADO SUPERFÍCIE NATURAL - MODELO MARCA DE REFERÊNCIA GRANITI PANNA (62,5X62,5CM) DE FABRICAÇÃO CERÂMICA ELIZABETH, ARGAMASSA DE ASSENTAMENTO AC III OU SUPERIOR E REJUNTE TIPO SUPERFINO PREMIUM QUARTZOLIT OU EQUIVALENTE TÉCNICO.

FORRO EM PLACAS DE GESSO, ACABAMENTO LISO E APLICAÇÃO DE MASSA E PINTURA PVA NA COR BRANCO NEVE, UTILIZAR JUNTAS DE DILATAÇÃO (LxP 30mm X 20mm) CONFORME INDICADO.

FORRO EM PLACAS DE GESSO, ACABAMENTO LISO E APLICAÇÃO DE MASSA E PINTURA PVA NA COR BRANCO NEVE, UTILIZAR JUNTAS DE DILATAÇÃO (LxP 30mm X 20mm) CONFORME INDICADO.

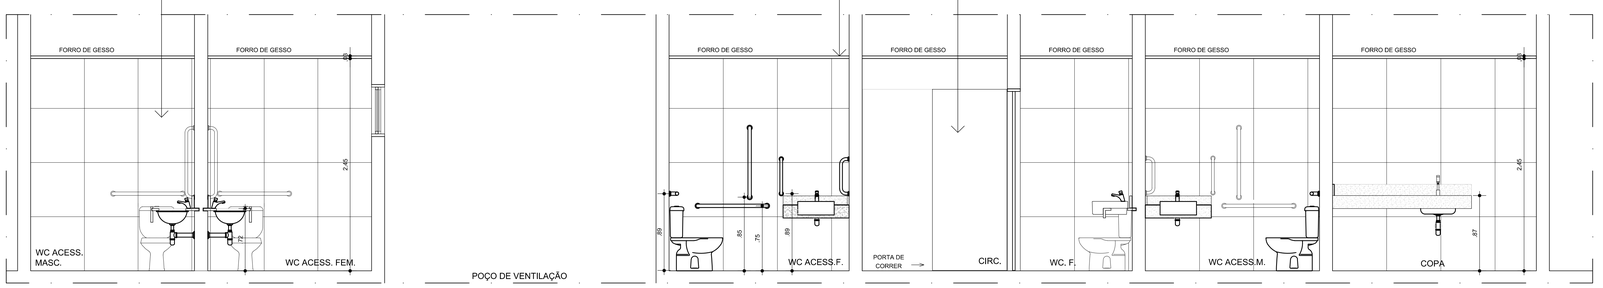

CORTE AB DOS BANHEIROS / COPA / DML
ESCALA 1/25

BACIA SANITÁRIA / BARRAS

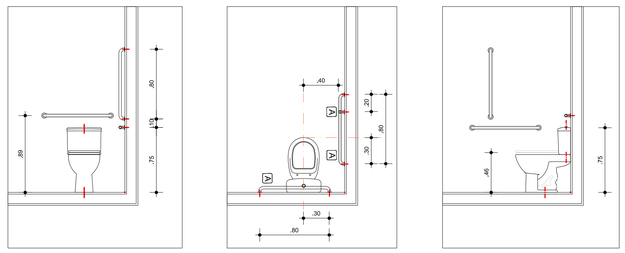

ELEV. FRONTAL | PLANTA BAIXA | ELEV. LATERAL

CUBA NO QUADRO DE ESPECIFIÇÕES EM DIVERSOS 08, BANCADA, TESTEIRA E ESPELHO EM GRANITO AQUALUX

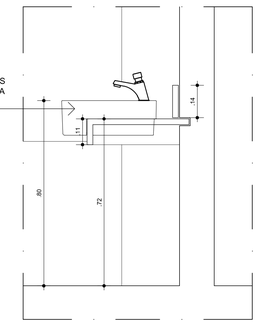

DETALHE GENÉRICO DAS BANCADAS DOS BANHEIROS
SEM ESCALA

PROPRIETÁRIO: MPPE / PROCURADORIA GERAL DE JUSTIÇA-PGJ - CNPJ: 24.417.065/0001-03

AUTORIA DO PROJETO: ARQUITETO e URBANISTA - ALTEMAR ROBERTO BARBOSA FREITAS - CAU A17905-1

RESPONSÁVEL TÉCNICO DA CONSTRUÇÃO: