EMPREENDIMENTOS

projeto de arquitetura

Rua Bernardo Guimarães, nº 142, Santo Amaro, Recife/PE
Fone/Fax: (81) 3445.5341, Cel.(81) 9.9687.0055
e-mail : rbfempreendimentos@rbfempreendimentos.com.br

EQUIPE DE ARQUITETURA DO MPPE:
ALEXANDRE BAHIA VANDERLEI
ANA MOURA DE ALBUQUERQUE
ANA PATRÍCIA DE SIASE
CHRISTINA GALANEA
RAFAEL BOTELHO

D E M I E - DEPARTAMENTO MINISTERIAL DE INFRAESTRUTURA / **C M A I -** COORDENAÇÃO MINISTERIAL DE APOIO TÉCNICO E INFRAESTRUTURA
RUA SÃO MIGUEL, 174, HOSPÍCIOS, RECIFE/PE, CEP: 50770-720 - TEL.: (81) 3182.3611 - demie@mppe.pe.br

ASSUNTO: PROJETO DE REFORMA COM ACRÉSCIMO DE ÁREA E ADEQUAÇÃO À ACESSIBILIDADE SEM MUDANÇA DE USO DO IMÓVEL, SITUADO À RUA DO HOSPÍCIO, Nº 875 ESQUINA COM A AV. VISCONDE DE SUASSUNA, BOA VISTA, RECIFE/PE, ONDE FUNCIONA O CENTRO CULTURAL DO MINISTÉRIO PÚBLICO DE PERNAMBUCO.

USO: NÃO HABITACIONAL | MUDANÇA DE ATIVIDADE: CINEMA PARA SERVIÇO PÚBLICO

ZONA: Zona de Desenvolvimento Sustentável - ZDS CENTRO | RGI: MATRÍCULA Nº: 43437

PROJETO ANTERIOR: Nº 01.101 63/74 de 28/02/74 | HABITE-SE: Nº 71.072 95/74 de 13/05/74

DATA: SETEMBRO/2021 | ESCALA: 1/25 | REVISÃO:

P.16/18

DETALHES: ESQUADRIAS / PORTAS / JANELAS

RELAÇÃO DE PRANCHAS:

01/18 SITUAÇÃO/LOCAÇÃO E COBERTA
02/18 PLANTA BAIXA TÉRREO
03/18 PLANTA BAIXA 1º PAV.
04/18 PLANTA BAIXA 2º PAV
05/18 PLANTA BAIXA 3º PAV (CAJE TÉCNICA)
06/18 CORTES AA´, BB´
07/18 FACHADAS NORTE / LESTE / OESTE
08/18 PLANTA BAIXA DE LAYOUT TÉRREO
09/18 PLANTA BAIXA DE LAYOUT 1º PAV
10/18 PLANTA BAIXA DE LAYOUT 2º PAV
11/18 DETALHES GENÉRICOS - ARQUITETURA
12/18 DETALHES GENÉRICOS - ARQUITETURA
13/18 DETALHES GENÉRICOS - ARQUITETURA
14/18 DETALHES - BANCADAS
15/18 DETALHES - ESQUADRIAS / PORTAS / JANELAS
16/18 DETALHES - ESQUADRIAS / PORTAS / JANELAS
17/18 DETALHES - ESQUADRIAS / PORTAS / JANELAS
18/18 DETALHES - ESQUADRIAS / PORTAS / JANELAS / BICICLETÁRIO

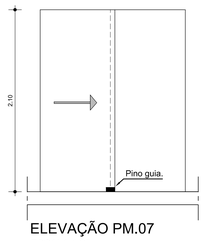

ELEVAÇÃO PM.07
ESCALA 1/25

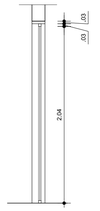

CORTE - PM.07
ESCALA 1/25

PLANTA BAIXA - PM.07
ESCALA 1/25

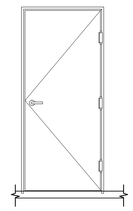

CORTE - PCF
ESCALA 1/25

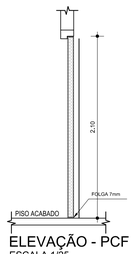

ELEVAÇÃO - PCF
ESCALA 1/25

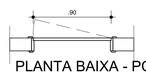

PLANTA BAIXA - PCF
ESCALA 1/25

SEÇÃO LONGITUDINAL - PCF
ESCALA 1/25

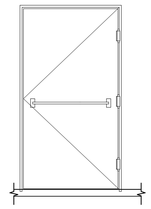

CORTE - PCFa
ESCALA 1/25

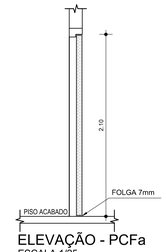

ELEVAÇÃO - PCFa
ESCALA 1/25

PLANTA BAIXA - PCFa
ESCALA 1/25

SEÇÃO LONGITUDINAL - PCFa
ESCALA 1/25

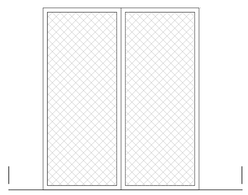

ELEVAÇÃO PA.06
ESCALA 1/25

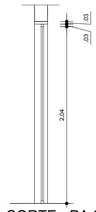

CORTE - PA.06
ESCALA 1/25

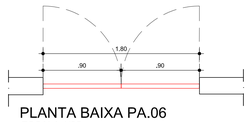

PLANTA BAIXA PA.06
ESCALA 1/25

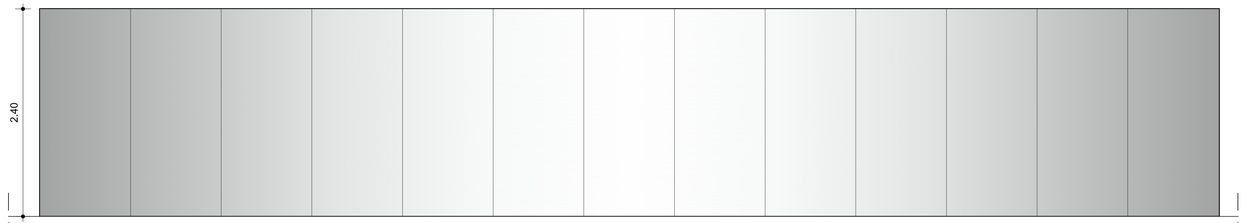

ELEVAÇÃO EV.03
ESCALA 1/25

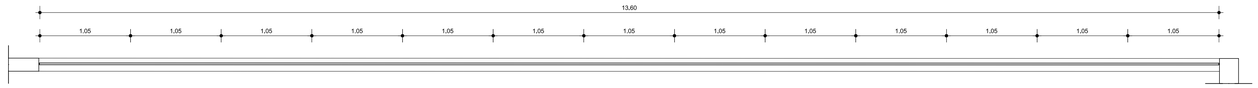

PLANTA BAIXA EV.03
ESCALA 1/25

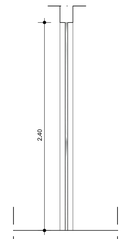

ELEVAÇÃO EV.03
ESCALA 1/25

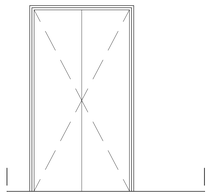

ELEVAÇÃO PS.01
ESCALA 1/25

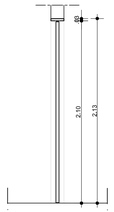

CORTE PS.01
ESCALA 1/25

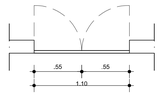

PLANTA BAIXA PS.01
ESCALA 1/25

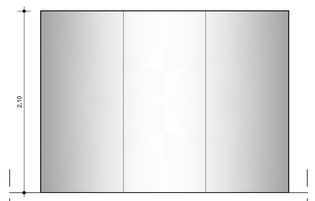

ELEVAÇÃO EV.01
ESCALA 1/25

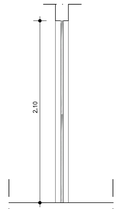

ELEVAÇÃO EV.01
ESCALA 1/25

PLANTA BAIXA EV.01
ESCALA 1/25

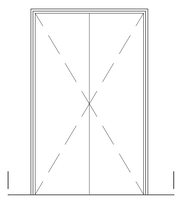

ELEVAÇÃO PS.02
ESCALA 1/25

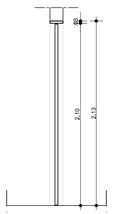

CORTE PS.02
ESCALA 1/25

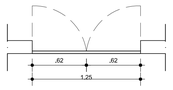

PLANTA BAIXA PS.02
ESCALA 1/25

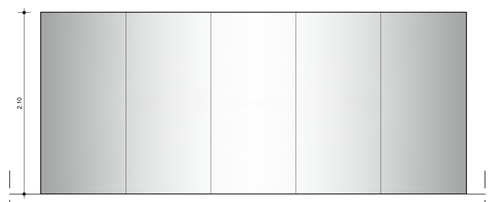

ELEVAÇÃO EV.02
ESCALA 1/25

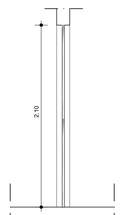

ELEVAÇÃO EV.02
ESCALA 1/25

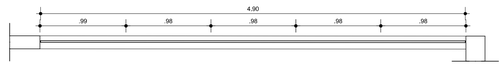

PLANTA BAIXA EV.02
ESCALA 1/25

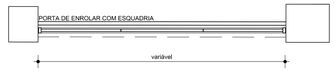

PLANTA BAIXA GENÉRICA DAS PORTAS DE ENROLAR E ESQUADRIAS COMPONENTES DA FACHADA
ESCALA 1/25

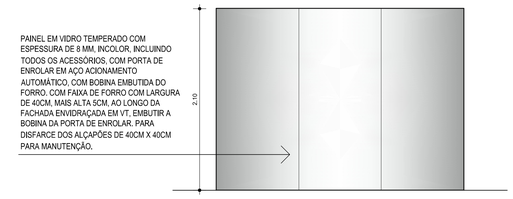

VISTA GENÉRICA DAS ESQUADRIAS DA FACHADA
ESCALA 1/25

VISTA GENÉRICA DOS PORTÕES DE ENROLAR COMPONENTE DAS ESQUADRIAS DA FACHADA
ESCALA 1/25

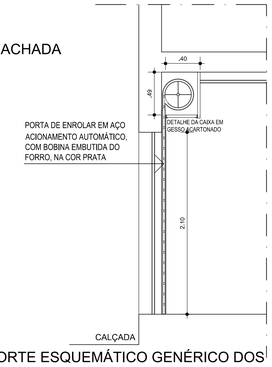

CORTE ESQUEMÁTICO GENÉRICO DOS PORTÕES DE ENROLAR COMPONENTE DAS ESQUADRIAS DA FACHADA
ESCALA 1/25

PROPRIETÁRIO: MPPE / PROCURADORIA GERAL DE JUSTIÇA-PGJ - CNPJ: 24.417.065/0001-03

AUTORIA DO PROJETO: ARQUITETO e URBANISTA - ALTEMAR ROBERTO BARBOSA FREITAS - CAU A17905-1

RESPONSÁVEL TÉCNICO DA CONSTRUÇÃO: