EMPREENDIMENTOS

projeto de arquitetura

Rua Bernardo Guimarães, nº 142, Santo Amaro, Recife/PE
Fone/Fax: (81) 3445.5341, Cel.(81) 9.9687.0055
e-mail : rbfempreendimentos@rbfempreendimentos.com.br

EQUIPE DE ARQUITETURA DO MPPE:

ALEXANDRE BAHIA VANDERLEI
ANA MOURA DE ALBUQUERQUE
ANA PATRÍCIA DE SIASE
CHRISTINA GALANEA
RAFAEL BOTELHO

DEMIE - DEPARTAMENTO MINISTERIAL DE INFRAESTRUTURA / CMATI - COORDENAÇÃO MINISTERIAL DE APOIO TÉCNICO E INFRAESTRUTURA
RUA SÃO MIGUEL, 174, AFOGADOS, RECIFE/PE, CEP: 50770-720 - TEL: (81) 3182.3611 - demie@mppe.pe.br

ASSUNTO: PROJETO DE REFORMA COM ACRÉSCIMO DE ÁREA E ADEQUAÇÃO À ACESSIBILIDADE SEM MUDANÇA DE USO DO IMÓVEL, SITUADO À RUA DO HOSPÍCIO, Nº 875 ESQUINA COM A AV. VISCONDE DE SUASSUNA, BOA VISTA, RECIFE/PE, ONDE FUNCIONA O CENTRO CULTURAL DO MINISTÉRIO PÚBLICO DE PERNAMBUCO.

USO: NÃO HABITACIONAL | MUDANÇA DE ATIVIDADE: CINEMA PARA SERVIÇO PÚBLICO

ZONA: Zona de Desenvolvimento Sustentável - ZDS CENTRO | RGI: MATRÍCULA Nº. 43437

PROJETO ANTERIOR: Nº 01.101 63/74 de 28/02/74 | HABITE-SE: Nº 71.072 95/74 de 13/05/74

DATA: SETEMBRO/2021 | ESCALA: 1/25 | REVISÃO:

P.18/18

DETALHES: ESQUADRIAS / PORTAS / JANELAS / BICICLETÁRIO

RELAÇÃO DE PRANCHAS:

01/18 SITUAÇÃO/LOCAÇÃO E COBERTA
02/18 PLANTA BAIXA TÉRREO
03/18 PLANTA BAIXA 1º PAV.
04/18 PLANTA BAIXA 2º PAV
05/18 PLANTA BAIXA 3º PAV (LAJE TÉCNICA)
06/18 CORTES AA´, BB´
07/18 FACHADAS NORTE / LESTE / OESTE
08/18 PLANTA BAIXA DE LAYOUT TÉRREO
09/18 PLANTA BAIXA DE LAYOUT 1º PAV
10/18 PLANTA BAIXA DE LAYOUT 2º PAV
11/18 DETALHES GENÉRICOS - ARQUITETURA
12/18 DETALHES GENÉRICOS - ARQUITETURA
13/18 DETALHES GENÉRICOS - ARQUITETURA
14/18 DETALHES - BANCADAS
15/18 DETALHES - ESQUADRIAS / PORTAS / JANELAS
16/18 DETALHES - ESQUADRIAS / PORTAS / JANELAS
17/18 DETALHES - ESQUADRIAS / PORTAS / JANELAS
18/18 DETALHES - ESQUADRIAS / PORTAS / JANELAS / BICICLETÁRIO

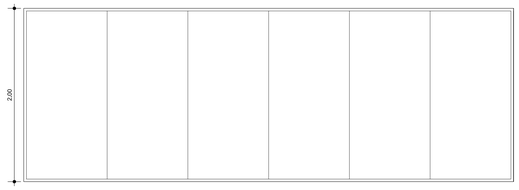

ELEVAÇÃO - JA.21
ESCALA 1/25

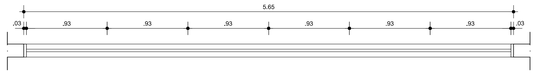

PLANTA BAIXA - JA.21
ESCALA 1/25

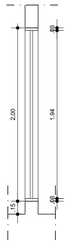

CORTE - JA.21
ESCALA 1/25

GRADIL DE PROTEÇÃO E SEGURANÇA INTERNA EM FERRO FIXADO, COM PARAFUSOS E BUCHAS APROPRIADOS, NOS VÃOS INTERNOS DAS JANELAS. FORMADO POR BARRAS CHATAS DE 25X4.8MM, COM PINTURA DE PROTEÇÃO EM PRIMER E PINTURA DE ESMALTE SINTÉTICO 02 DEMÃOS, CONFORME DETALHE. ESTES GRADIS ESTARÃO NAS SEGUINTES JANELAS: JA. 08 / JA.09 / JA.15 / JA.16 / JA.17 / JA.18 / JA.19 / JA.20 / JA.21

VISTA - GRADIL
ESCALA 1/25

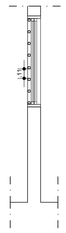

ELEVAÇÃO - GRADIL
ESCALA 1/25

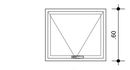

ELEVAÇÃO - JA.22
ESCALA 1/25

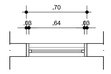

PLANTA BAIXA - JA.22
ESCALA 1/25

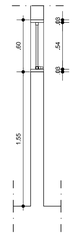

CORTE - JA.22
ESCALA 1/25

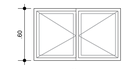

ELEVAÇÃO - JA.23
ESCALA 1/25

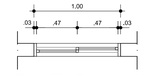

PLANTA BAIXA - JA.23
ESCALA 1/25

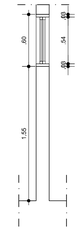

CORTE - JA.23
ESCALA 1/25

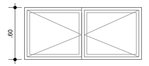

ELEVAÇÃO - JA.24
ESCALA 1/25

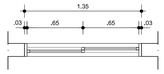

PLANTA BAIXA - JA.24
ESCALA 1/25

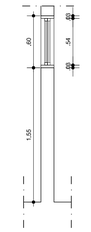

CORTE - JA.24
ESCALA 1/25

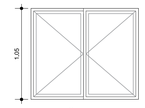

ELEVAÇÃO - JA.25
ESCALA 1/25

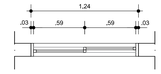

PLANTA BAIXA - JA.25
ESCALA 1/25

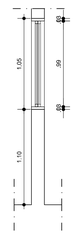

CORTE - JA.25
ESCALA 1/25

ELEVAÇÃO - JA.26
ESCALA 1/25

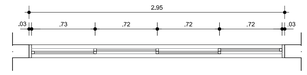

PLANTA BAIXA - JA.26
ESCALA 1/25

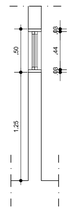

CORTE - JA.26
ESCALA 1/25

ELEVAÇÃO - V.01
ESCALA 1/25

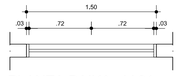

PLANTA BAIXA - V.01
ESCALA 1/25

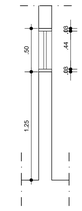

CORTE - V.01
ESCALA 1/25

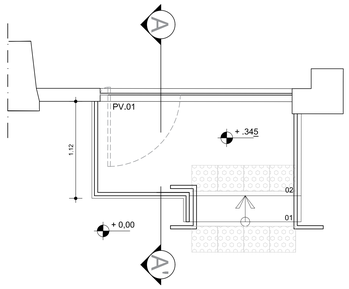

PLANTA BAIXA - ESCADA CAFÉ
ESCALA 1/25

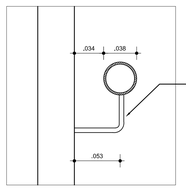

FIXAÇÃO DO CORRIMÃO NO APOIO EM BARRA DE 12,5mm SOLDADA NO APOIO E CORRIMÃO

DETAHE D1
SEM ESCALA

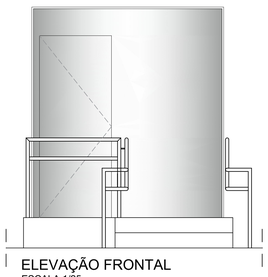

ELEVAÇÃO FRONTAL
ESCALA 1/25

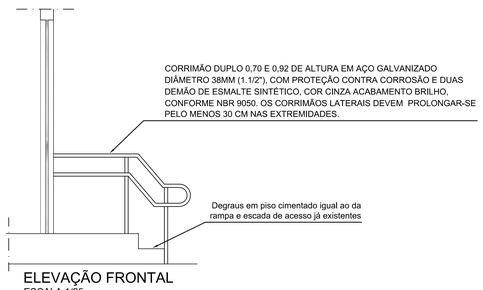

ELEVAÇÃO FRONTAL
ESCALA 1/25

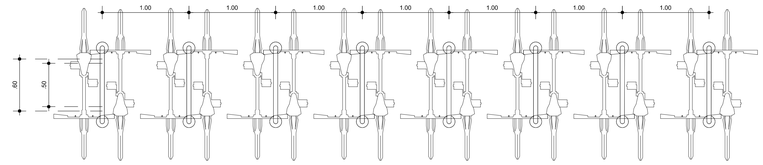

PLANTA BAIXA - BICICLETÁRIO
ESCALA 1/25

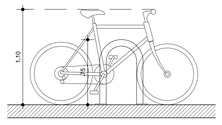

VISTA - BICICLETÁRIO
ESCALA 1/25

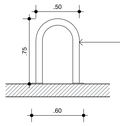

BICICLETÁRIO EM TUBO EM AÇO GALVANIZADO, COM COSTURA, CLASSE LEVE, DN 80mm (3") E=3,35mm

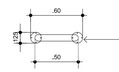

BICICLETÁRIO EM TUBO EM AÇO GALVANIZADO, COM COSTURA, CLASSE LEVE, DN 80mm (3") E=3,35mm, APARAFUSADO COM BUCHA E PARAFUSO EM AÇO INÓX, COM APLICAÇÃO DE ZARCÃO E PINTURA EM ESMALTE SINTÉTICO AMARELO

PROPRIETÁRIO: MPPE / PROCURADORIA GERAL DE JUSTIÇA-PGJ - CNPJ: 24.417.065/0001-03

AUTORIA DO PROJETO : ARQUITETO e URBANISTA - ALTEMAR ROBERTO BARBOSA FREITAS - CAU A17905-1

RESPONSÁVEL TÉCNICO DA CONSTRUÇÃO: