

ESPECIFICAÇÕES TÉCNICAS DO GRADIL:
EXISTEM PORTÕES DE GIRO COMUM E DE CORRER VERIFICAR PLANTA BAIXA GERAL.


Gradil eletrofundido configurado por malhas retangulares, composto por barras chatas verticais, arames redondos horizontais, moldura eletrofundida reforçada e pilares de fixação em ferro chato laminado para chumbar no piso, da ARTIS ou Equivalente Técnico.

Malha (A x B): 65x132mm
Barras Verticais (C): 30x4mm
Barras Horizontais (D): Ø4,8mm
Pilares: Ferro Chato 76x8mm

Acabamento:
Pintura eletrolítica em poliéster sobre galvanizado à fogo (dupla proteção) na cor verde padrão


ELEVÇÃO - GRADIL EXTERNO COM MURETA E PORTÃO

ESCALA ____ 1/50

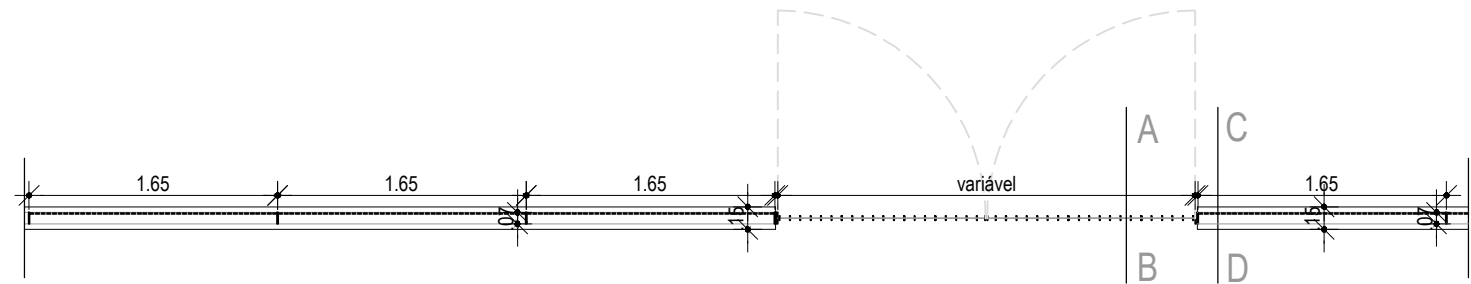


PLANTA BAIXA

ESCALA ____ 1/50

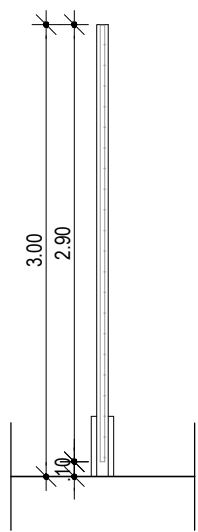


CORTE AB

ESCALA ____ 1/50

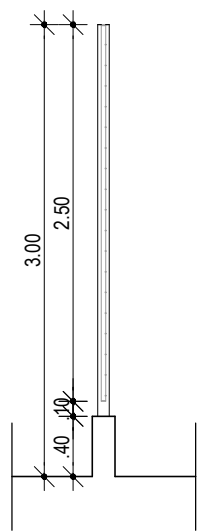

CORTE CD

ESCALA ____ 1/50

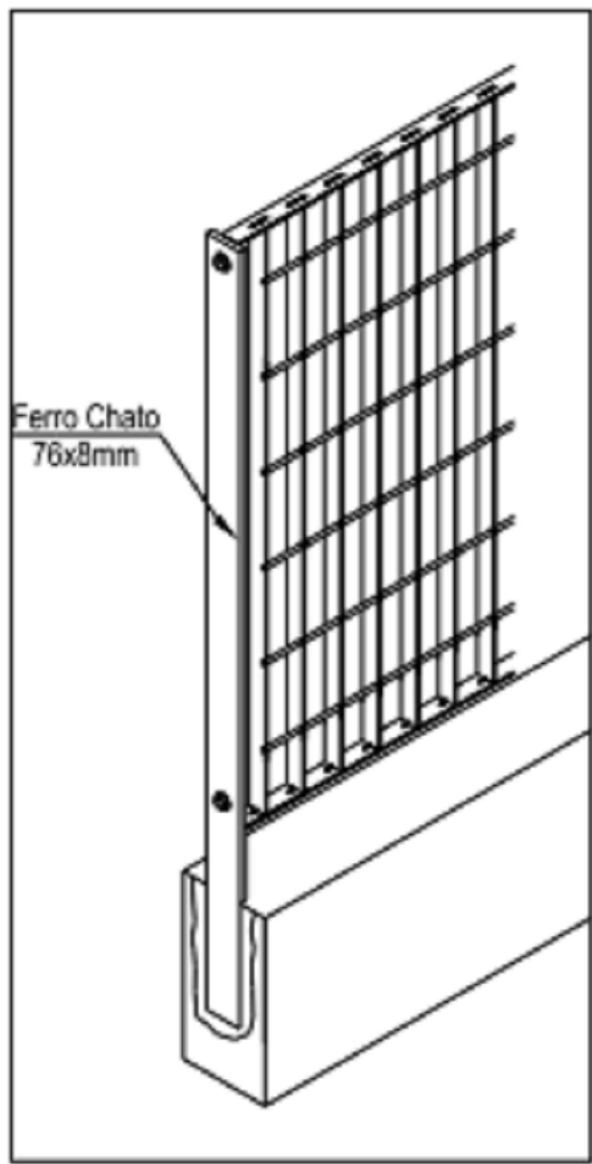

Pilar Chumbado

* NOTA TÉCNICA: OS PORTÕES PODERÃO SER DE GIRO COMUM OU PORTÕES DE CORRER (MOTORIZADO), COM A MESMA TELA DO GRADIL E ACESSÓRIOS ESPECÍFICOS, ELETROFUNDIDO CONFIGURADO POR MALHAS RETANGULARES, COMPOSTO POR BARRAS CHATAS VERTICAIS, ARAMES REDONDOS HORIZONTAIS, MOLDURA ELETROFUNDIDA REFORÇADA E PILARES DE FIXAÇÃO EM FERRO CHATO LAMINADO PARA CHUMBAR NO PISO (QUANDO FOR O CASO), VER EM PLANTA



* NOTA TÉCNICA: O GRADIL QUE CONTEMPLA A ÁREA TÉCNICA / VRF (NO 4º PAVIMENTO) ELETROFUNDIDO CONFIGURADO POR MALHAS RETANGULARES, COMPOSTO POR BARRAS CHATAS VERTICAIS, ARAMES REDONDOS HORIZONTAIS, MOLDURA ELETROFUNDIDA REFORÇADA E PILARES DE FIXAÇÃO EM FERRO CHATO LAMINADO PARA CHUMBAR NA MURETA (ALTURA 1,72m, CONFORME QUADRO DE DIMENSÕES) COM PORTÃO DUPLA DE GIRO (1,60 x 1,72).

DIMENSÕES PADRONIZADAS:

PAINÉIS H x L (mm)	PILARES		
	Chumbado Altura (mm)	Parafusado Altura (mm)	Quantidade de fixadores por pilar
662 x 2170 (*)	1060	762	2
926 x 2170 (*)	1320	1026	2
1322 x 2170 (*)	1720	1422	2
1718 x 2170 (*)	2120	1818	2
2114 x 1650 (*)	2600	2214	3
2510 x 1650	3000	2610	3


(*) Opção de largura 1650mm

(*) Opção de largura 2170mm

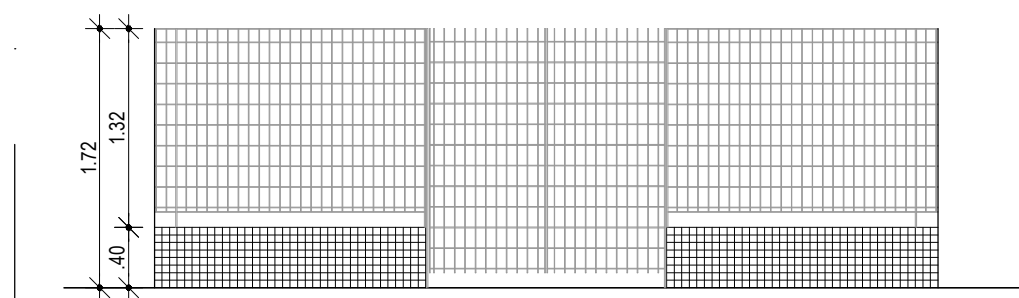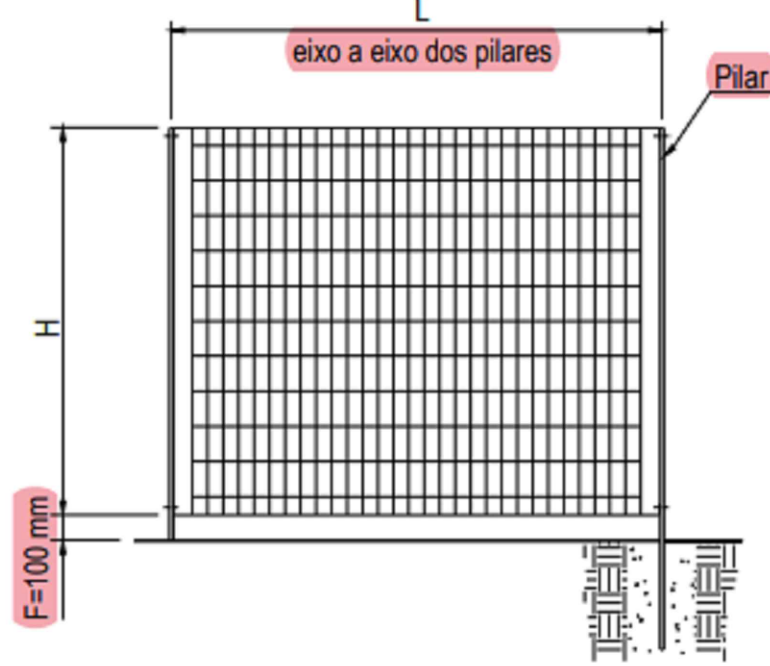


ELEVÇÃO

ESCALA ____ 1/50

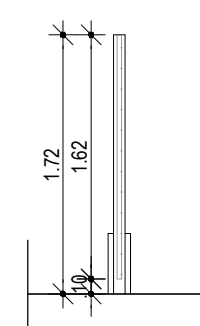

CORTE AB

ESCALA ____ 1/50

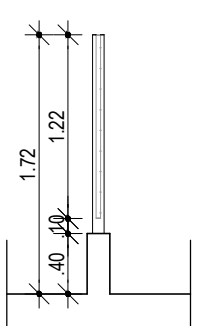


CORTE CD


ESCALA ____ 1/50

DETALHE GRADIL ÁREA TÉCNICA/VRF

ESCALA ____ 1/50

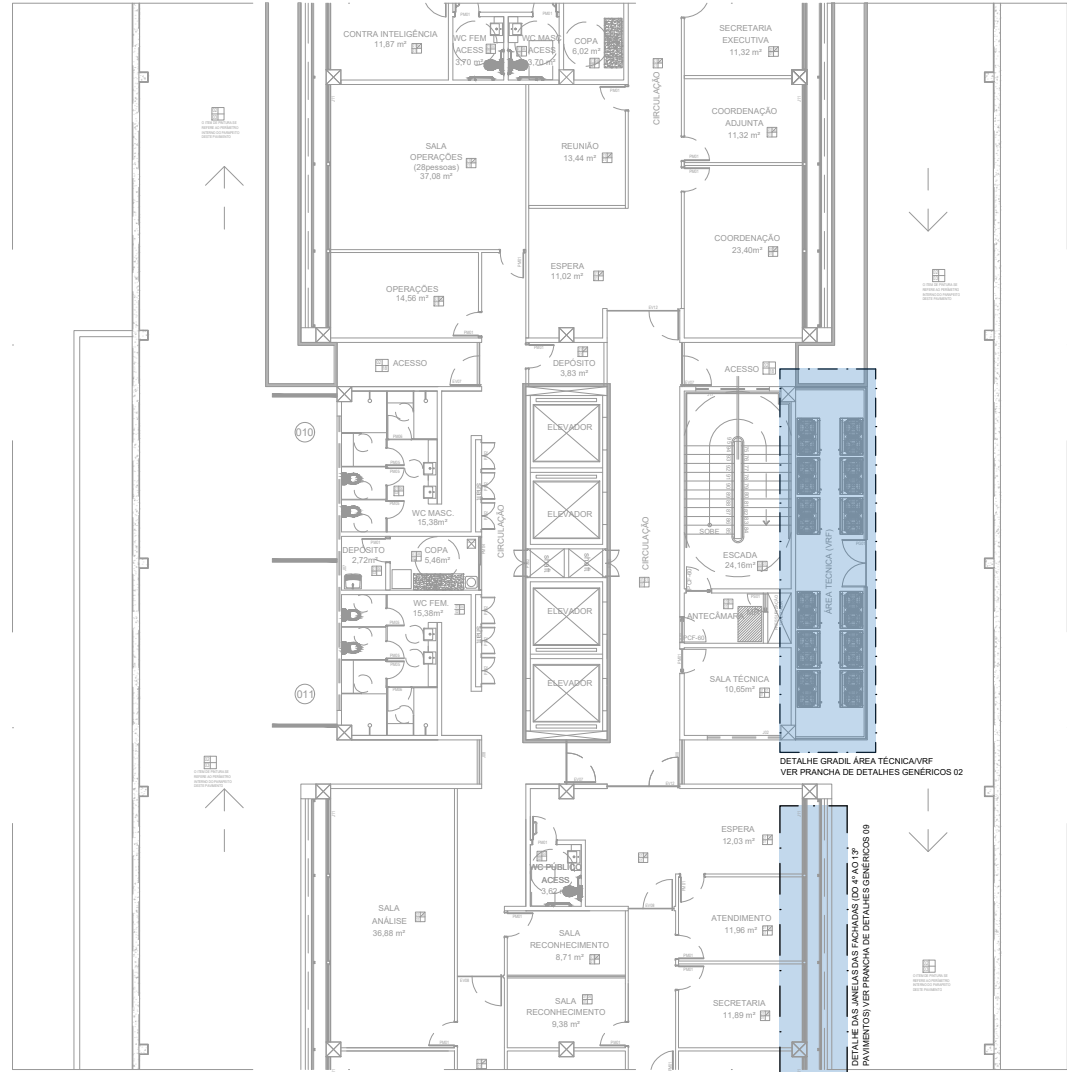

PLANTA BAIXA - 4º PAVIMENTO

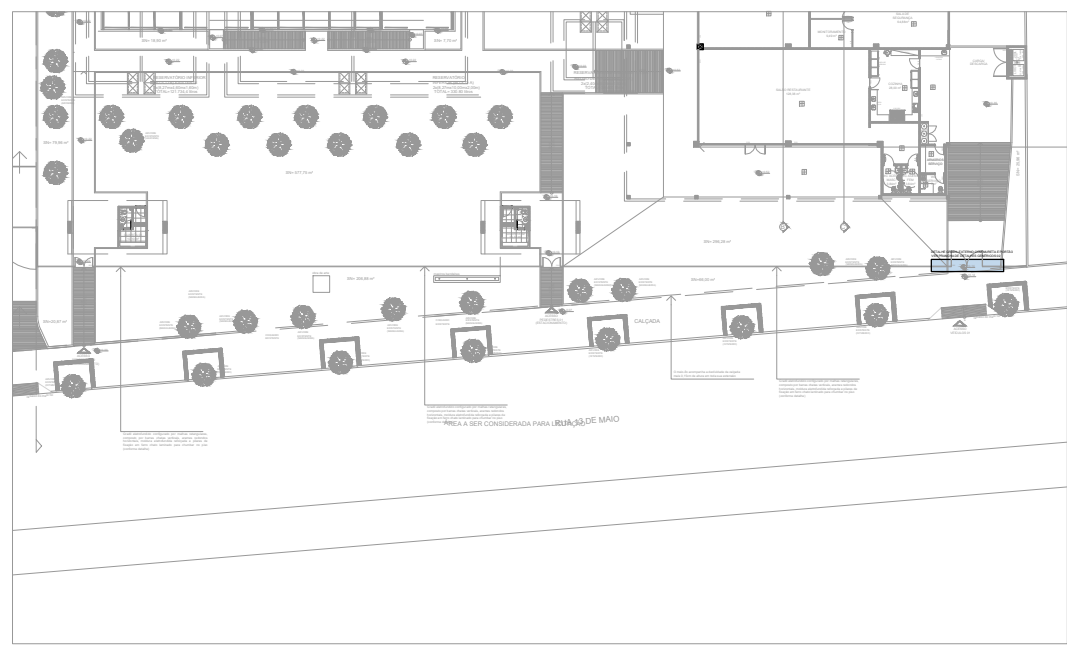

PLANTA BAIXA - PAVIMENTO TÉRREO

28/09/2021	REV.02	PISOS TATEIS, COMPLEMENTO PAVIER 3º FACE NAS CALÇADAS (ESQUINAST) R. 13 DE MAIO E R. DO POMBAI, COLOCAÇÃO CORRIMÕES ESCADAS DE ACESSO AO PRÉDIO E NA ESCADA DE ACESSO RESTAURANTE, INCLUSÃO DA PRANCHA 10/13 BLOCOS DE APOIO, MUDANÇA DE NUMERAÇÃO DAS PRANCHAS, INCLUSÃO DA ESQUADRIA J.18 NO QUADRO GERAL DE ESPECIFICAÇÕES.
16/09/2021	REV.01	AJUSTES EM ATENDIMENTO AO OFÍCIO DIMPRODIMFE08 - Nº 002/2021 - REF. PROJETO ENTREGUE DIA 08/09/21
DATA	REVISÃO	DESCRIÇÃO

PROPRIETÁRIO: MPPE / PROCURADORIA GERAL DE JUSTIÇA-PGJ - CNPJ: 24.417.065/0001-03

AUTORIA DO PROJETO: ARQUITETO e URBANISTA - ALTEMAR ROBERTO BARBOSA FREITAS - CAU A17905-1

EXECUÇÃO DA OBRA:



MPPE
MINISTÉRIO PÚBLICO DE PERNAMBUCO
DEPARTAMENTO MINISTERIAL DE DEFENSORIA PÚBLICA
Rua Bernardo Guimarães, nº 142, Santo Amaro, Recife/PE
Fone/Fax: (81) 3445.5341, Cel (81) 9.9667.0055
e-mail: rbfempreendimentos@rbfempreendimentos.com.br

projeto de arquitetura
Rua Bernardo Guimarães, nº 142, Santo Amaro, Recife/PE
Fone/Fax: (81) 3445.5341, Cel (81) 9.9667.0055
e-mail: rbfempreendimentos@rbfempreendimentos.com.br



RBF
EMPREENHIMENTOS

DETALHES GENÉRICOS 02

ÁREA DO TERRENO: 14.775,43m² ÁREA DE CONSTRUÇÃO (TOTAL): 17.908,93m² ÁREA DE COBERTA (TOTAL): 743,25m² ÁREA DE SOLO NATURAL: 3.859,97m² (26,12%) PAV. TÉRREO: 2.199,00m² EDIFÍCIO: 1.847,50m² SERVIÇOS: 281,25m² ÁREA DE COBERTA: 743,25m² ÁREA DE SOLO NATURAL: 3.859,97m² ÁREA DE COBERTA: 743,25m² ÁREA DE SOLO NATURAL: 3.859,97m² ÁREA DE COBERTA: 743,25m²	RELATÓRIO DE PRANCHAS 01/20 PLANTA DE SITUAÇÃO E PLANTA DE LOCAÇÃO E COBERTA 02/20 PLANTA BAIXA - PAVIMENTO TÉRREO 03/20 PLANTAS BAIXAS - 1º / 2º / 3º PAVIMENTOS 04/20 PLANTAS BAIXAS - 4º / 5º / 6º PAVIMENTOS 05/20 PLANTAS BAIXAS - 7º / 8º / 9º PAVIMENTOS 06/20 PLANTAS BAIXAS - 10º / 11º / 12º PAVIMENTOS 07/20 PLANTAS BAIXAS - 13º / 14º / 15º PAVIMENTOS E PLANTA DE COBERTA 08/20 CORTES AV / BB / CC 09/20 FACHADAS PRINCIPAL / LATERAL ESQUERDA (RUA DO POMBAI) / LATERAL DIREITA (RUA 13 DE MAIO) / POSTERIOR 10/20 BLOCOS DE APOIO 11/20 DETALHES GÊNICOS 12/20 DETALHES GÊNICOS 13/20 DETALHES GÊNICOS 14/20 DETALHES GÊNICOS 15/20 DETALHES GÊNICOS 16/20 DETALHES GÊNICOS 17/20 DETALHES GÊNICOS 18/20 DETALHES GÊNICOS 19/20 DETALHES GÊNICOS 20/20 DETALHES GÊNICOS
---	--

CONTEÚDO

PROJETO ARQUITETÔNICO BÁSICO PARA CONSTRUÇÃO DE EDIFÍCIO CORPORATIVO (DENOMINADO BLOCO A), PARA OCUPAÇÃO PELO MINISTÉRIO PÚBLICO DE PERNAMBUCO, EM TERRENO SITUADO À RUA TREZE DE MAIO, SANTO AMARO, Nº 207, RECIFE - PE (TERRENO ANEXO AO GALPÃO DA CTU).

USO	MUDANÇA DE ATIVIDADE	ZONA	RGI DO TERRENO
NÃO HABITACIONAL	ESCRITÓRIOS E GARAGEM PARA SERVIÇO PÚBLICO	ZONA DE CENTRO - ZC	MATRÍCULA Nº 51.239, AV-18 EM 02/10/2018
EQUIPE	DATA	ESCALA NUMÉRICA	PRANCHA
	AGOSTO/21	1/50	12/20