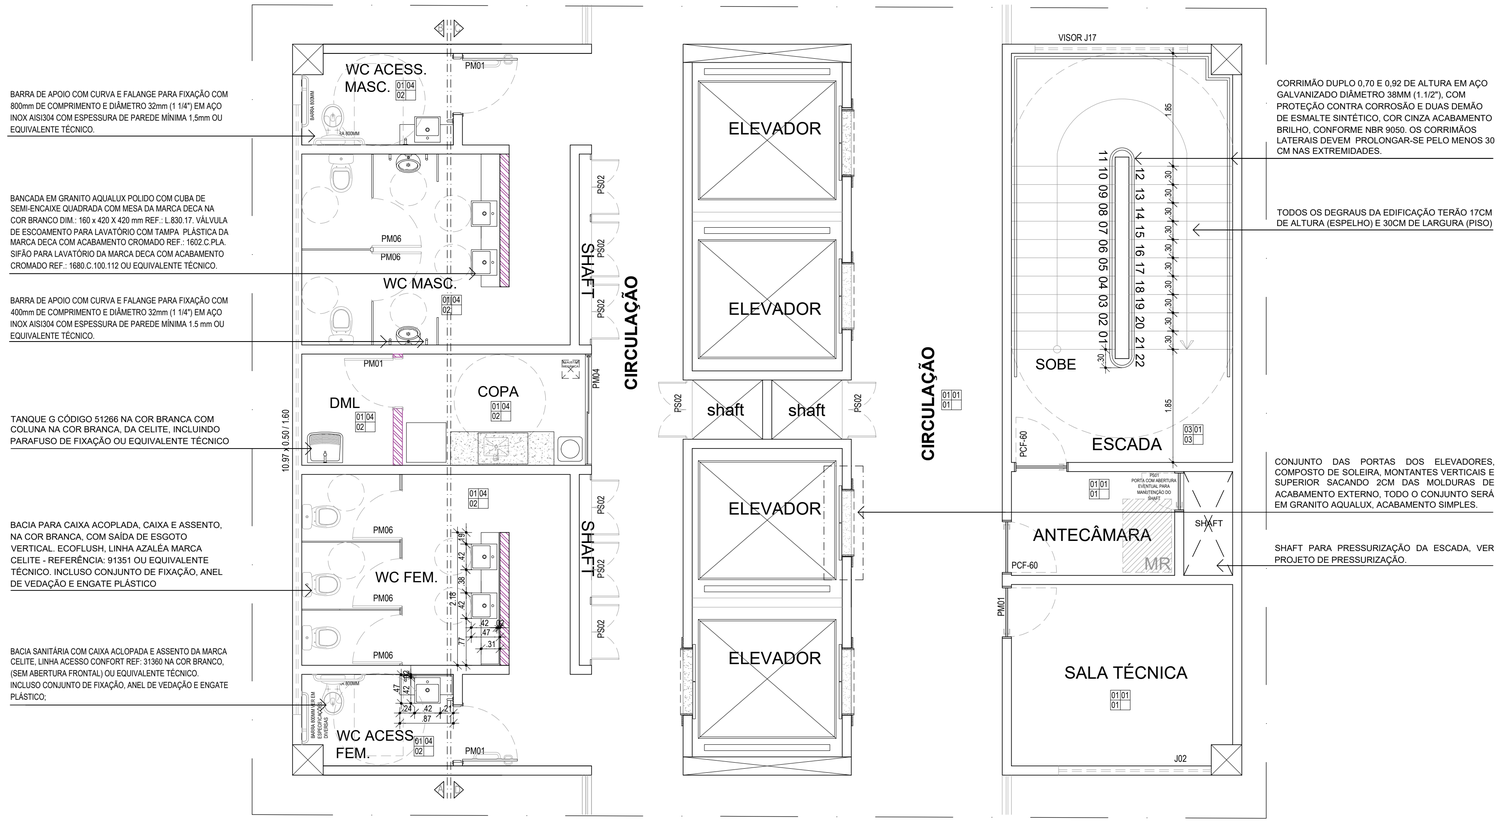

DETALHE ÁREAS MOLHADAS, ELEVADORES E ESCADA (DO 5º AO 13º PAVIMENTOS)
ESCALA 1/50

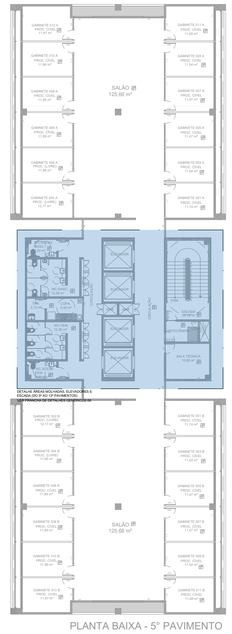

PLANTA BAIXA - 5° PAVIMENTO

DETALHE
ESCALA 1/25

DETALHE
ESCALA 1/25

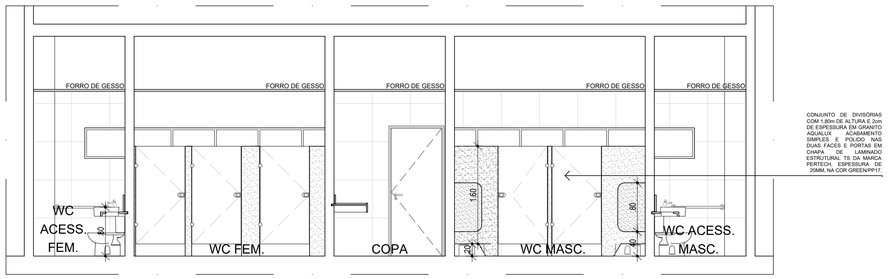

CORTE AB - ÁREAS MOLHADAS
ESCALA 1/50

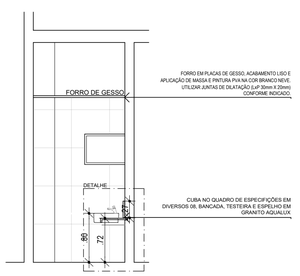

DETALHE GENÉRICO DAS BANCADAS
DOS BANHEIROS ACESSÍVEIS
ESCALA 1/50

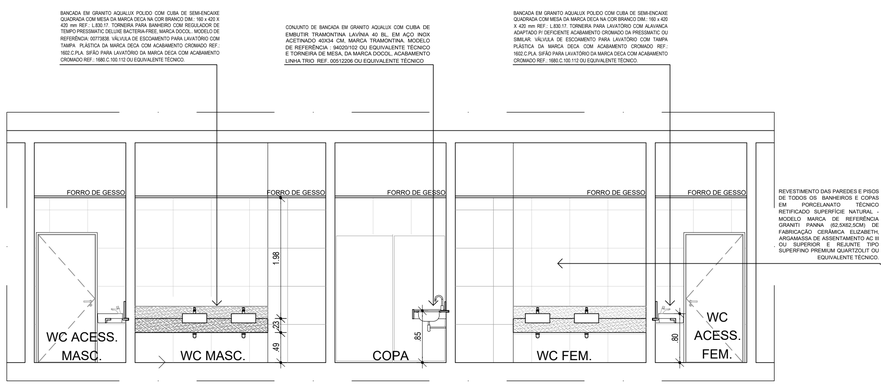

CORTE CD - ÁREAS MOLHADAS
ESCALA 1/50

28/09/2021	REV.02	PISOS TÁTEIS; COMPLEMENTO PAVER 5ª FACE NAS CALÇADAS (ESQUINAS) R. 13 DE MAIO E R. DO POMBAL, COLOCAÇÃO CORRIMÃOES ESCADAS DE ACESSO AO PRÉDIO E NA ESCADA DE ACESSO RESTAURANTE, INCLUSÃO DA PRANCHA 10/13 BLOCOS DE APOIO, MUDANÇA DE NUMERAÇÃO DAS PRANCHAS, INCLUSÃO DA ESQUADRIA J.18 NO QUADRO GERAL DE ESPECIFICAÇÕES
16/09/2021	REV.01	AJUSTES EM ATENDIMENTO AO OFÍCIO DIMPPOO/DIMFEOB - Nº 002/2021 - REF. PROJETO ENTREGUE DIA 08/09/21
DATA	REVISÃO	DESCRIÇÃO

PROPRIETÁRIO: MPPE / PROCURADORIA GERAL DE JUSTIÇA-PGJ - CNPJ: 24.417.065/0001-03

AUTORIA DO PROJETO: ARQUITETO e URBANISTA - ALTEMAR ROBERTO BARBOSA FREITAS - CAU A17905-1

EXECUÇÃO DA OBRA:

MPPE
MINISTÉRIO PÚBLICO DE PERNAMBUCO
DEPARTAMENTO MINISTERIAL DE INFRAESTRUTURA
Rua São Miguel, 176 - Afogados - Recife - PE. Fone / Fax: 3182.3611

projeto de arquitetura
Rua Bernardo Guimarães, nº 142, Santo Amaro, Recife/PE
Fone/Fax: (81) 3445.5341, Cel.(81) 9.9667.0055
e-mail : rbfempreendimentos@rbfempreendimentos.com.br

RBF EMPREENDIMENTOS

DETALHES GENÉRICOS 08

ÁREA DO TERRENO: 14.775,43m²
ÁREA DE CONSTRUÇÃO (TOTAL): 17.908,93m²
ÁREA DE COBERTA (TOTAL): 743,25m²
ÁREA DE SOLO NATURAL: 3.859,97m² (26,12%)

PAV. TÉRREO 2.199,00m²

EDIFÍCIO: 1.847,50m²
SERVIÇOS: 351,50m²
RAMPAS: 126,18m²
ESCADA: 25,32m²
LIXO 01: 5,94m²
QUARTA 01: 8,92m²
QUARTA 02: 8,92m²
QUARTA 03: 9,92m²
PASSARELA: 142,20m²

1º PAVIMENTO	2.240,26m²	10º PAVIMENTO	747,70m²
2º PAVIMENTO	2.240,26m²	11º PAVIMENTO	747,70m²
3º PAVIMENTO	2.240,26m²	12º PAVIMENTO	747,70m²
4º PAVIMENTO	747,70m²	13º PAVIMENTO	747,70m²
5º PAVIMENTO	747,70m²	14º PAVIMENTO	747,70m²
6º PAVIMENTO	747,70m²	COBERTURA	764,45m²
7º PAVIMENTO	747,70m²		
8º PAVIMENTO	747,70m²		
9º PAVIMENTO	747,70m²		

RELAÇÃO DE PRANCHAS

01/20 PLANTA DE SITUAÇÃO E PLANTA DE LOCAÇÃO E COBERTA
02/20 PLANTA BAIXA - PAVIMENTO TÉRREO
03/20 PLANTAS BAIXAS - 1º / 2º / 3º PAVIMENTOS
04/20 PLANTAS BAIXAS - 4º / 5º / 6º PAVIMENTOS
05/20 PLANTAS BAIXAS - 7º / 8º / 9º PAVIMENTOS
06/20 PLANTAS BAIXAS - 10º / 11º / 12º PAVIMENTOS
07/20 PLANTAS BAIXAS - 13º / 14º / PAVIMENTOS E PLANTA DE COBERTA
08/20 CORTES AA' / BB' / CC'
09/20 FACHADAS PRINCIPAL / LATERAL ESQUERDA (RUA DO POMBAL) / LATERAL DIREITA (RUA 13 DE MAIO) / POSTERIOR
10/20 BLOCOS DE APOIO
11/20 DETALHES GENÉRICOS
12/20 DETALHES GENÉRICOS
13/20 DETALHES GENÉRICOS
14/20 DETALHES GENÉRICOS
15/20 DETALHES GENÉRICOS
16/20 DETALHES GENÉRICOS
17/20 DETALHES GENÉRICOS
18/20 DETALHES GENÉRICOS
19/20 DETALHES GENÉRICOS
20/20 DETALHES GENÉRICOS

CONTEÚDO

PROJETO ARQUITETÔNICO BÁSICO PARA CONSTRUÇÃO DE EDIFICIO CORPORATIVO (DENOMINADO BLOCO A), PARA OCUPAÇÃO PELO MINISTÉRIO PÚBLICO DE PERNAMBUCO, EM TERRENO SITUADO À RUA TREZE DE MAIO, SANTO AMARO, Nº 207, RECIPE - PE (TERRENO ANEXO AO GALPÃO DA CTU).

USO	MUDANÇA DE ATIVIDADE	ZONA	RGI DO TERRENO
NÃO HABITACIONAL	ESCRITÓRIOS E GARAGEM PARA SERVIÇO PÚBLICO	ZONA DE CENTRO - ZC	MATRÍCULA Nº 51.239, AV-18 EM 02/10/2018

EQUIPE	DATA	ESCALA NUMÉRICA	PRANCHA
	AGOSTO/21	1/50	18/20