



EQUIPE DE ARQUITETURA DO MPPE:

ALEXANDRE BAHIA VANDERLEI
ANA MOURA DE ALBUQUERQUE
ANA PATRÍCIA DE BIASE
CHRISTINA GALAMBÁ
RAFAEL BOTELHO

DEMIE - DEPARTAMENTO MINISTERIAL DE INFRAESTRUTURA / C.MAT1 - COORDENAÇÃO MINISTERIAL DE APOIO TÉCNICO E INFRAESTRUTURA
RUA SÃO MIGUEL, 176, AFOGADOS, RECIFE-PE, CEP: 50770-720 - TEL.: 81.3182.3611 - demie@mppe.pe.br

ASSUNTO: PROJETO DE REFORMA COM ACRÉSCIMO DE ÁREA - NOVA SEDE PROMOTORIAS DE JUSTIÇA
DE OLINDA, EM IMÓVEL SITUADO À AV. PAN NORDESTINA, 1250 - VILA POPULAR, OLINDA/PE.

USO: NÃO HABITACIONAL | MUDANÇA DE ATIVIDADE: PARA SERVIÇO PÚBLICO

ZONA:

RGI:

DATA: 10/01/2022 | ESCALA: INDICADO |

P.10/10 PLANTAS BAIXAS - EDIFÍCIO


RELAÇÃO DE PRANCHAS:

01/10 PLANTA BAIXA DE INSTALAÇÕES DE ÁGUA FRIA - PAVIMENTO TÉRREO E 1º PAVIMENTO
02/10 PLANTA ISOMÉTRICA DE INSTALAÇÕES DE ÁGUA FRIA - PAVIMENTO TÉRREO E 1º PAVIMENTO
03/10 PLANTA BAIXA DE INSTALAÇÕES DE ÁGUA FRIA - TUBULAÇÕES DE SUÇÃO E RECALQUE
04/10 PLANTA BAIXA DE INSTALAÇÕES DE ÁGUA FRIA DE REUSO (ÁGUAS PLUVIAIS) - TUBULAÇÕES DE IRRIGAÇÃO (TORNEIRAS DE JARDIM)
05/10 PLANTA ISOMÉTRICA DE INSTALAÇÕES DE ÁGUA FRIA DE REUSO (ÁGUAS PLUVIAIS) - TUBULAÇÕES DE IRRIGAÇÃO (TORNEIRAS DE JARDIM)
06/10 PLANTA BAIXA DE INSTALAÇÕES DE ÁGUA FRIA DE REUSO (ÁGUAS PLUVIAIS) - REDE DE ÁGUAS PLUVIAIS - CHEGADA NO RESERVATÓRIO INFERIOR DE ÁGUA DE REUSO
07/10 PLANTA BAIXA DE INSTALAÇÕES DE ESGOTO - PAVIMENTO TÉRREO E 1º PAVIMENTO
08/10 PLANTA BAIXA DE INSTALAÇÕES DE VENTILAÇÃO DE ESGOTO - PAVIMENTO TÉRREO E 1º PAVIMENTO
09/10 PLANTA BAIXA DE INSTALAÇÕES DE DESTINO FINAL DE ESGOTO
10/10 PLANTA BAIXA DE DETALHES DE DESTINO FINAL DE ESGOTO - FOSSA SÉPTICA, FILTRO ANAERÓBICO E ESTAÇÃO ELEVATÓRIA


PROPRIETÁRIO:

RESPONSÁVEL TÉCNICO DO PROJETO HIDROSSANITÁRIO: HALLAN MARQUES CAVALCANTE - CREA: 160049412-9 / PE


RESPONSÁVEL TÉCNICO DA CONSTRUÇÃO:

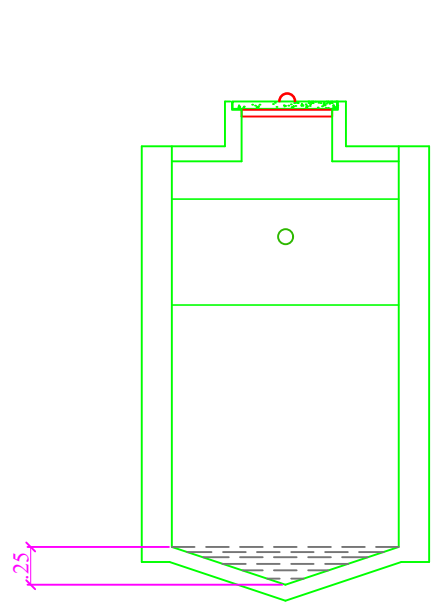


CORTE TRANSVERSAL
FOSSA SÉPTICA
ESC. 1/50

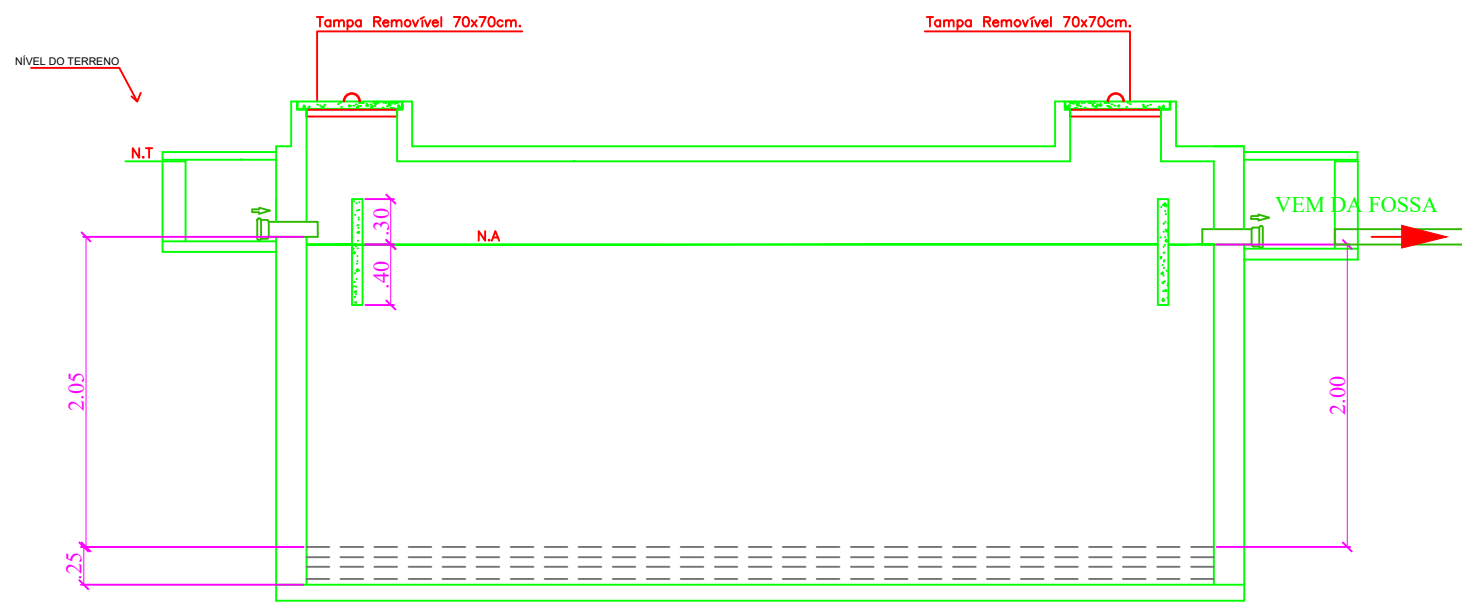


CORTE LONGITUDINAL
FOSSA SÉPTICA
ESC. 1/50

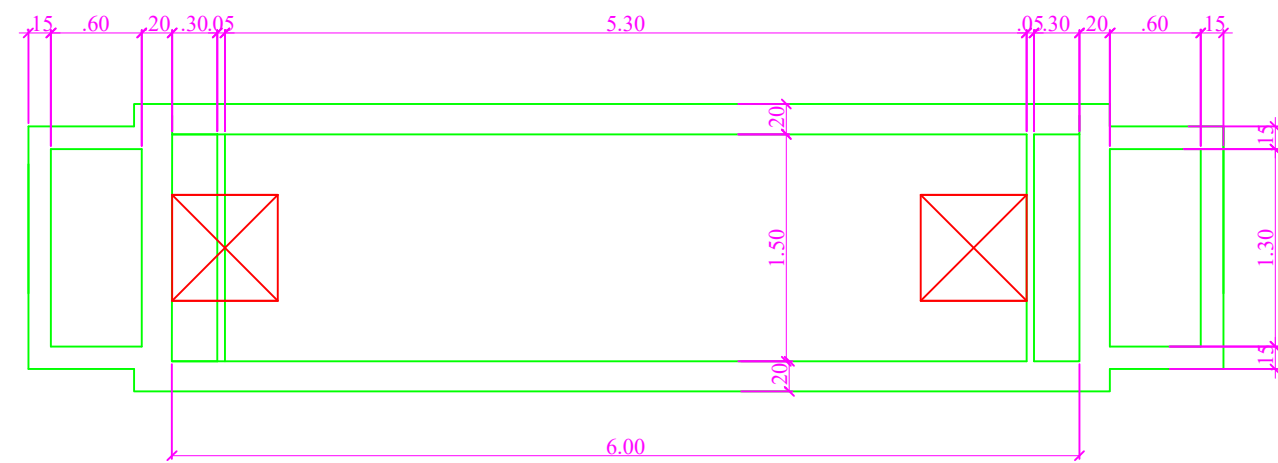


PLANTA BAIXA
FOSSA SÉPTICA
ESC. 1/50

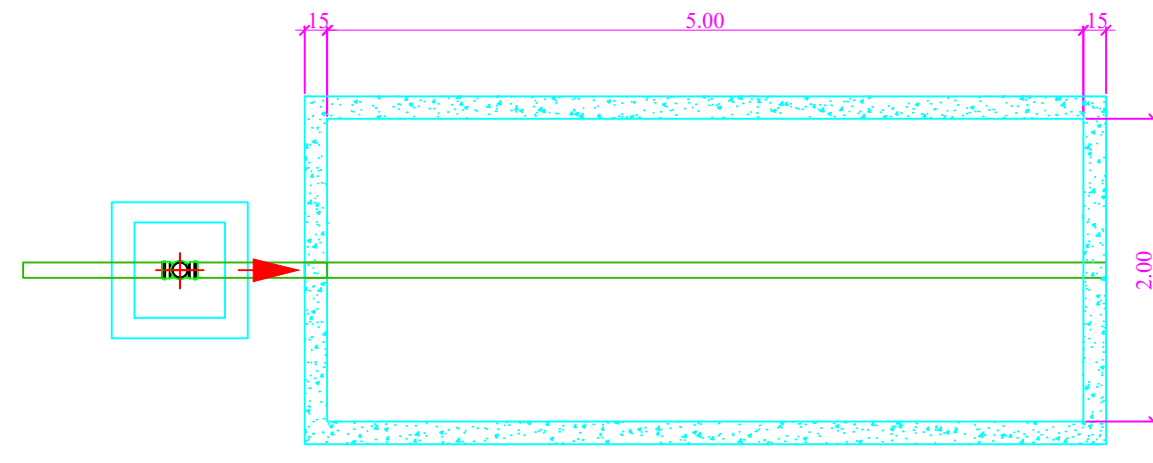


PLANTA BAIXA
FILTRO ANAERÓBICO
ESC. 1/50

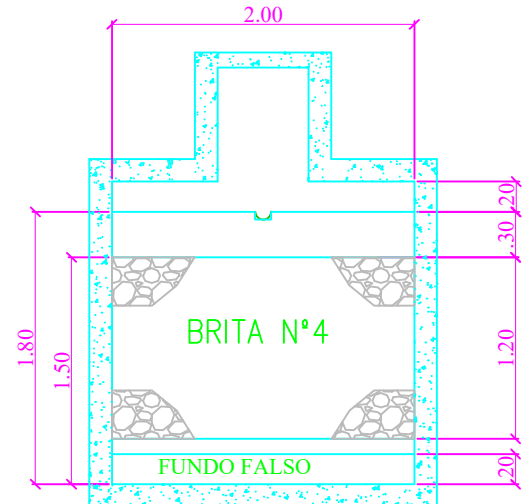


CORTE TRANSVERSAL
FILTRO ANAERÓBICO
ESC. 1/50

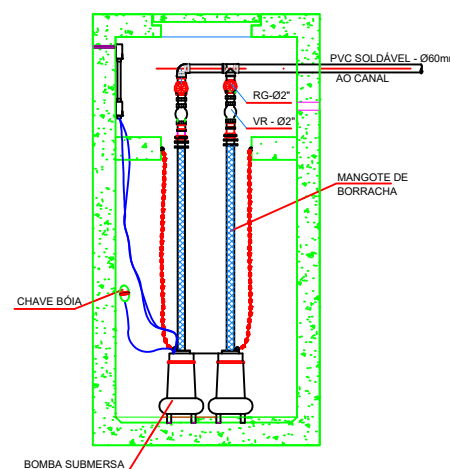


CORTE TRANSVERSAL
ESTAÇÃO ELEVATÓRIA
ESC. 1/50

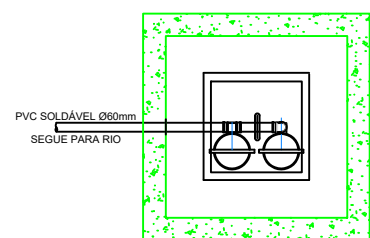


PLANTA BAIXA
ESTAÇÃO ELEVATÓRIA
ESC. 1/50

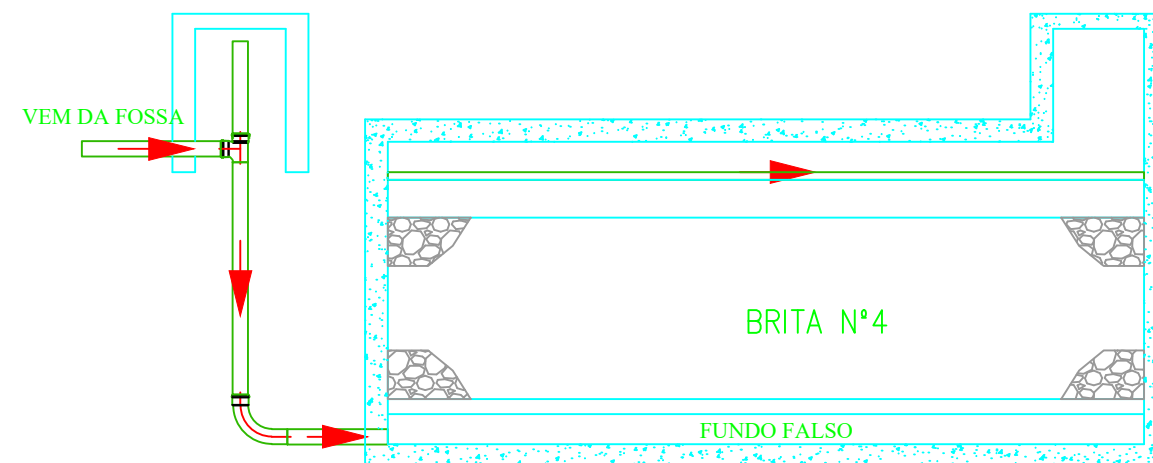

CORTE LONGITUDINAL
FILTRO ANAERÓBICO
ESC. 1/50

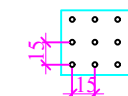

DETALHE FILTRO ANAERÓBICO
FUNDO FALSO

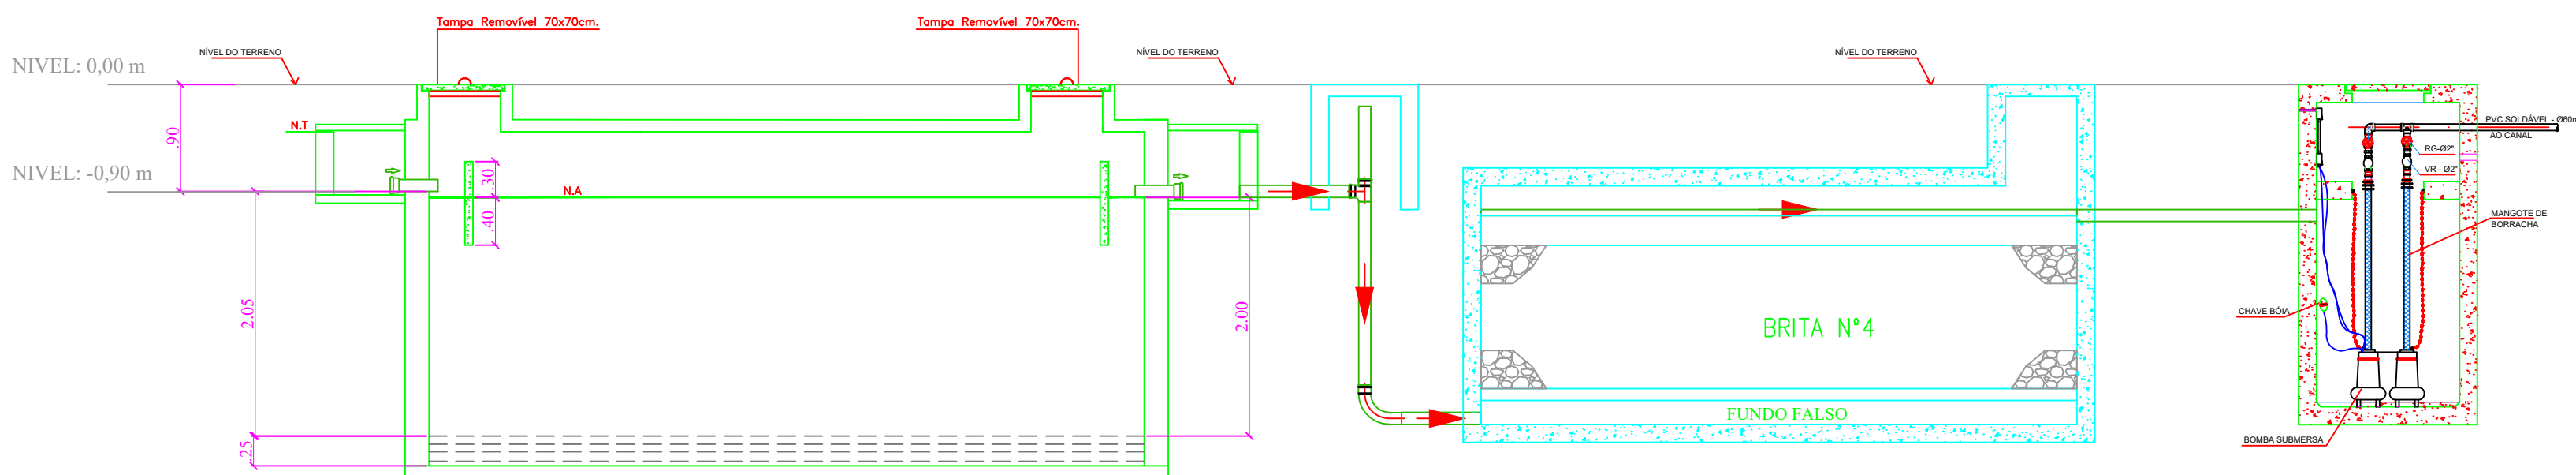

CORTE LONGITUDINAL
ORDEM DOS TANQUES: FOSSA SÉPTICA - FILTRO ANAERÓBICO - ESTAÇÃO ELEVATÓRIA
ESC. 1/50