MINISTÉRIO PÚBLICO DE PERNAMBUCO
DEPARTAMENTO MINISTERIAL DE INFRA ESTRUTURA
RUA SÃO MIGUEL, 250 - AFOGADOS - RECIFE - PE FONE / FAX: 3182.3611

ARQUITETOS:
ANA MOURA
ANA PATRÍCIA DE BIASE
RAFAEL BOTELHO
ROBERTO MAIA GUEDES

ARQUITETURA

PROJETO DETALHAMENTO COBERTA DO HALL

PROMOTORIA DE JUSTIÇA DE CARUARU

ASSUNTO:
PROJETO DA COBERTA DO HALL DA PROMOTORIA DE JUSTIÇA DE CARUARU / PE. SITUADA À AV. JOSÉ FLORÊNCIO FILHO, S/N, BAIRRO MAURÍCIO DE NASSAU - CARUARU / PE.

DATA:	ESCALA:	ATUALIZADO EM:	COLABORAÇÃO:
MAIO	1/50 E 1/10	**REV. 01 05.12.2012**	ARQUITETA ANA MOURA

ÁREAS (m²):

RELAÇÃO DE PRANCHAS:
01/01 - PLANTA BAIXA E CORTE AA' E DETALHE D_01
03/10 - CORTE BB' ; CORTE C ; DETALHE D-02; DETALHE D-03 E PERSPECTIVA ESQUEMÁTICA.

PRANCHA:
01/02
CORTE AA'

OBSERVAÇÕES:
1. CONFERIR COTAS NA OBRA
2. AS ESPECIFICAÇÕES CONTIDAS NESTE PROJETO PODERÃO SER SUBSTITUÍDAS POR OUTRAS MARCAS, DESDE QUE MANTENHA-SE A EQUIVALÊNCIA TÉCNICA ENTRE OS MATERIAIS

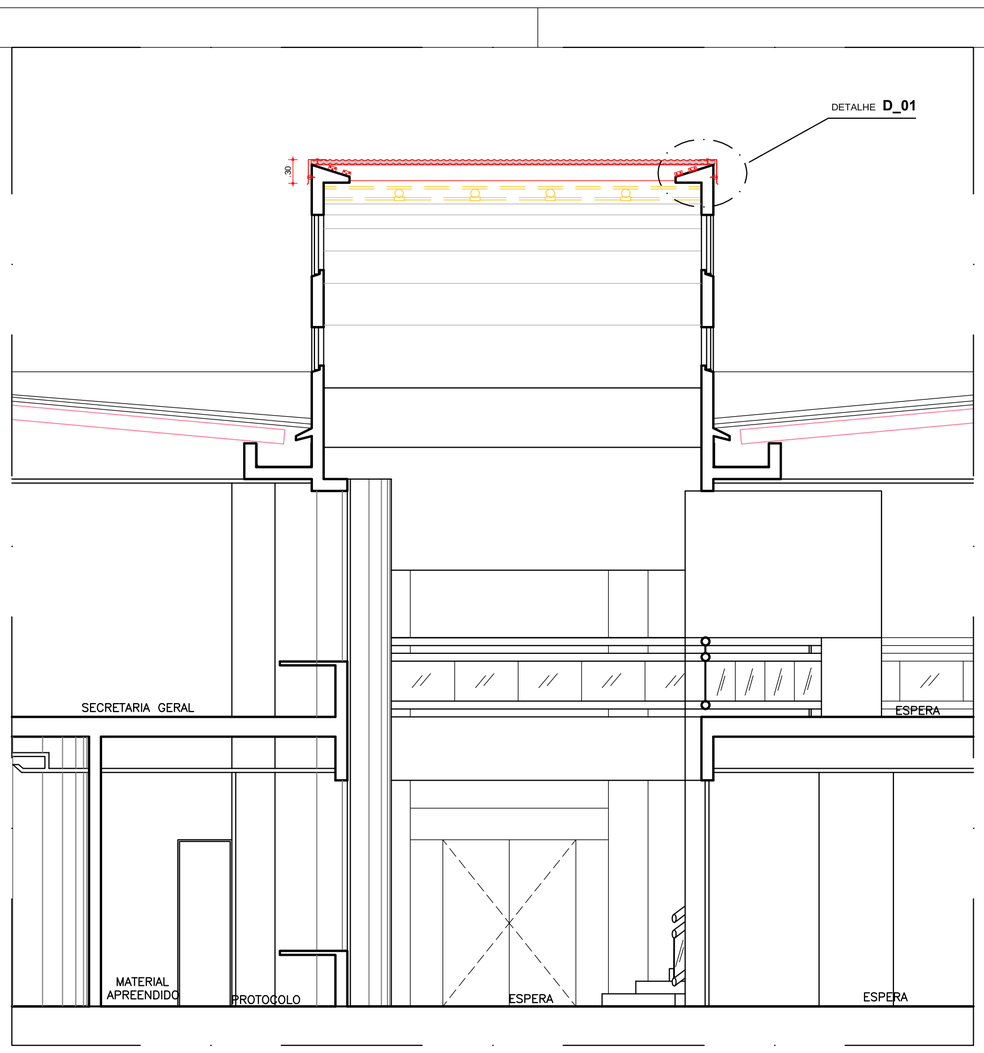

CORTE AA'
ESCALA_____1/50

LEGENDA:

ARREMATE DE FRENTE E LATERAL DA NOVA COBERTA, EM PERFIL EM AÇO GALVALUME, TIPO "RUFO LATERAL SUPERIOR - ISOESTE", CONFECCIONADO POR ENCOMENDA COM ABA "B", COM 300mm. NA COR BRANCA

CALHA EM CHAPA DE ALUMÍNIO VIRANDO

TELHA ONDULADA EM AÇO GALVALUME, TIPO OND-17 RAL9003/PRIMER - 43mm, ISOESTE, COM PLACA DE EPS TIPO 3F DE 30mm, OU EQUIVALENTE TÉCNICO, NA COR BRANCA.

"RUFO DE TOPO - ISOESTE", EM AÇO GALVALUME, NA COR BRANCA, OU EQUIVALENTE TÉCNICO. MA LARGURA DA NOVA COBERTA, REMOVER 03 FIADAS DA CERÂMICA (COR TELHA) COM REBOCO , DA FACHADA, E EMBUTIR A ABA "B" DO RUFO, RECOMPOR A ARGAMASSA , COM ADITIVO IMPERMEABILIZANTE TIPO SIKA, VEDACIT OU EQUIVALENTE TÉCNICO, E ASSENTAR CERÂMICA BRANCA DO MESMO TAMANHO DA CERÂMICA EXISTENTE.

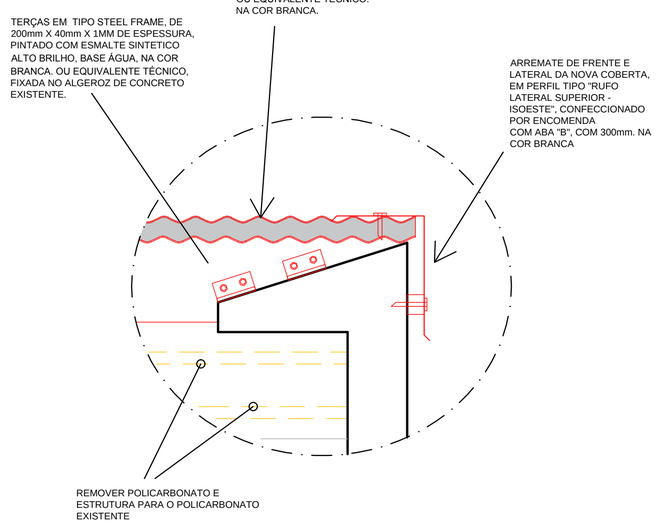

DETALHE D_01
ESCALA_____1/10

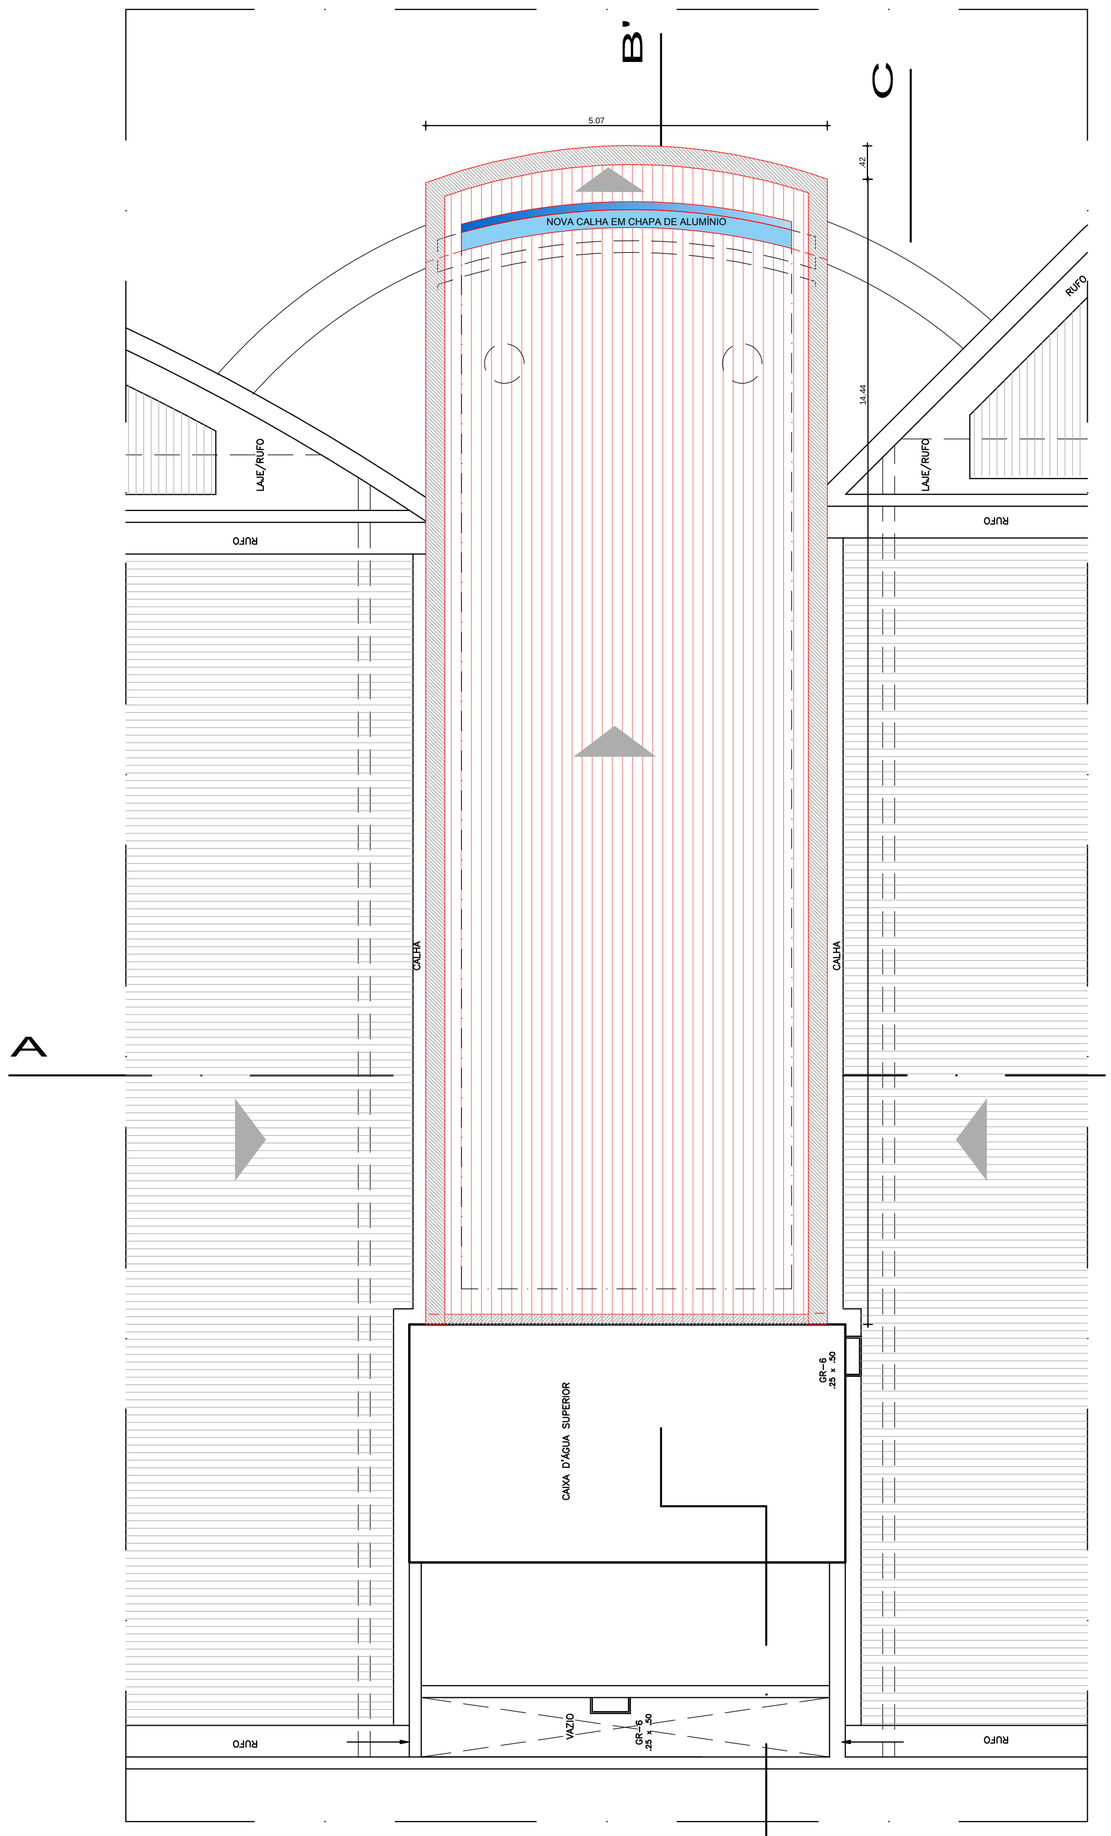

PLANTA DE COBERTA
ESCALA_____1/50