



MINISTÉRIO PÚBLICO DE PERNAMBUCO

DEPARTAMENTO MINISTERIAL DE INFRAESTRUTURA

RUA SÃO MIGUEL, 250 - AFOGADOS - RECIFE - PE FONE / FAX: 3182.3611

ARQUITETURA

PROJETO BÁSICO PREDIAL - OCUPAÇÃO

PROMOTORIA - GLÓRIA DE GOITÁ / PE

ASSUNTO:

PROJETO DE REFORMA SEM ACRESCIMO E ADEQUAÇÃO AS NORMAS DE ACESSIBILIDADE (NBR 9050) DO IMÓVEL SITUADO NA RUA LUIZ DE LIMA CABRAL, Nº 54 - GLÓRIA DO GOITÁ / PE.

DATA:

06_06_2014

ESCALA:

1/25

ATUALIZADO EM:

R02 - 27_08_2014

COLABORAÇÃO:

HUGO

ÁREAS (m²):

RELACÃO DE PRANCHAS:
01/08 PLANTA DE OBRA
02/08 CORTE AB / DETALHE FACHADA / MURO/ COBOGÓ
03/08 PLANTA DE PAGINAÇÃO DE PISO
04/08 PLANTA DE FORRO / ILUMINAÇÃO
05/08 DETALHE WC ACESSÍVEL / WC SERVIÇO
06/08 DETALHES PLACAS
07/08 DETALHE LIXEIRA / CORRIMÃO
08/08 DETALHE PORTA DE VIDRO / PORTA DE ALUMÍNIO ENTRADA PRINCIPAL

PRANCHA:

05/08

PLANTA DE DETALHES
WC ACESSÍVEL/ WC
SERVIÇO

OBSERVAÇÕES:




1. CONFERIR COTAS NA OBRA
2. AS ESPECIFICAÇÕES CONTIDAS NESTE PROJETO PODERÃO SER SUBSTITUÍDAS POR OUTRAS MARCAS, DESDE QUE MANTENHA-SE A EQUIVALÊNCIA TÉCNICA ENTRE OS MATERIAIS
3. AS PAREDES POSSUEM 15 CM DE ESPESSURA, EXCETO QUANDO COTA INFORMAR OUTRA MEDIDA.

RESPONSÁVEL TÉCNICO




RESPONSÁVEL TÉCNICO

PROPRIETÁRIO: MPPE- PROCURADORIA GERAL DE JUSTIÇA

WC ACESSÍVEL

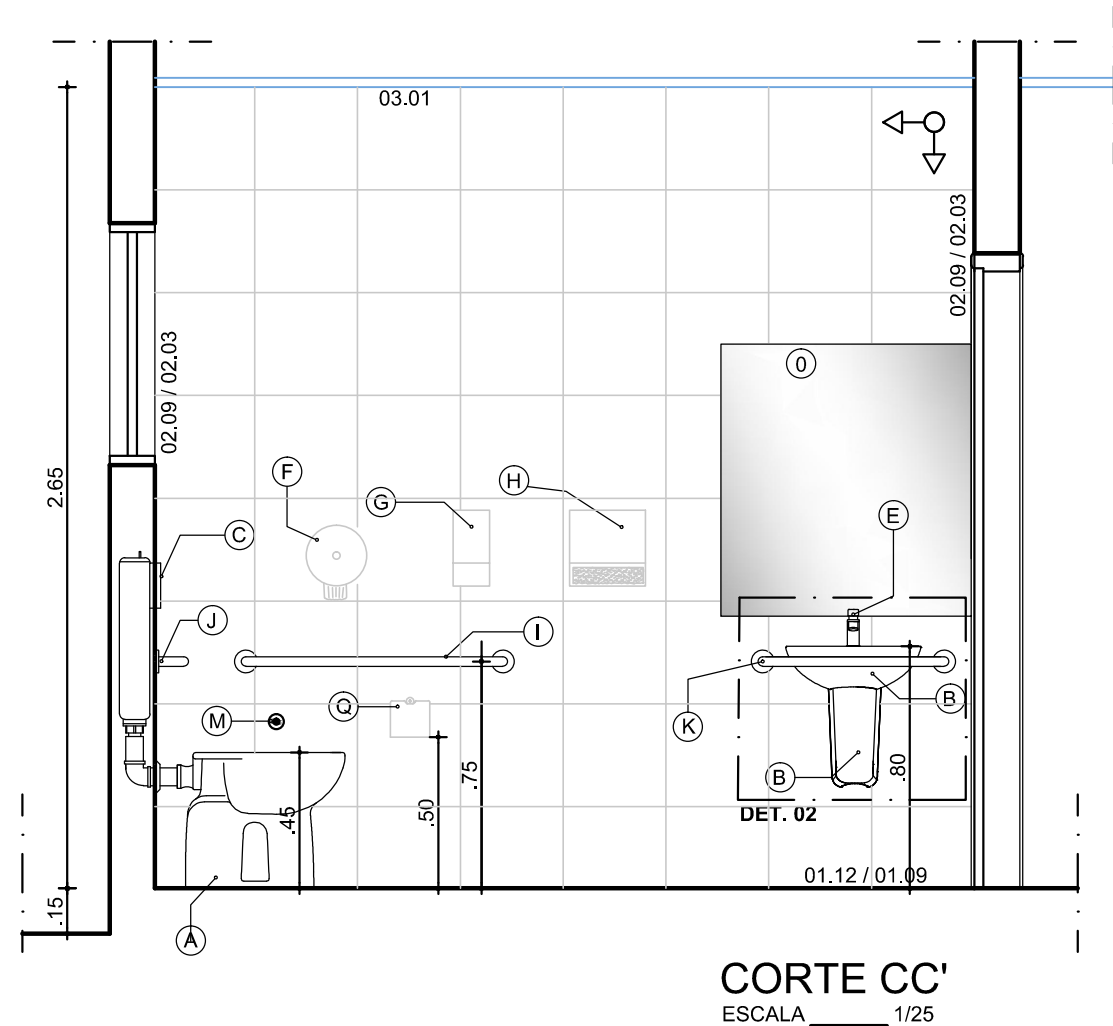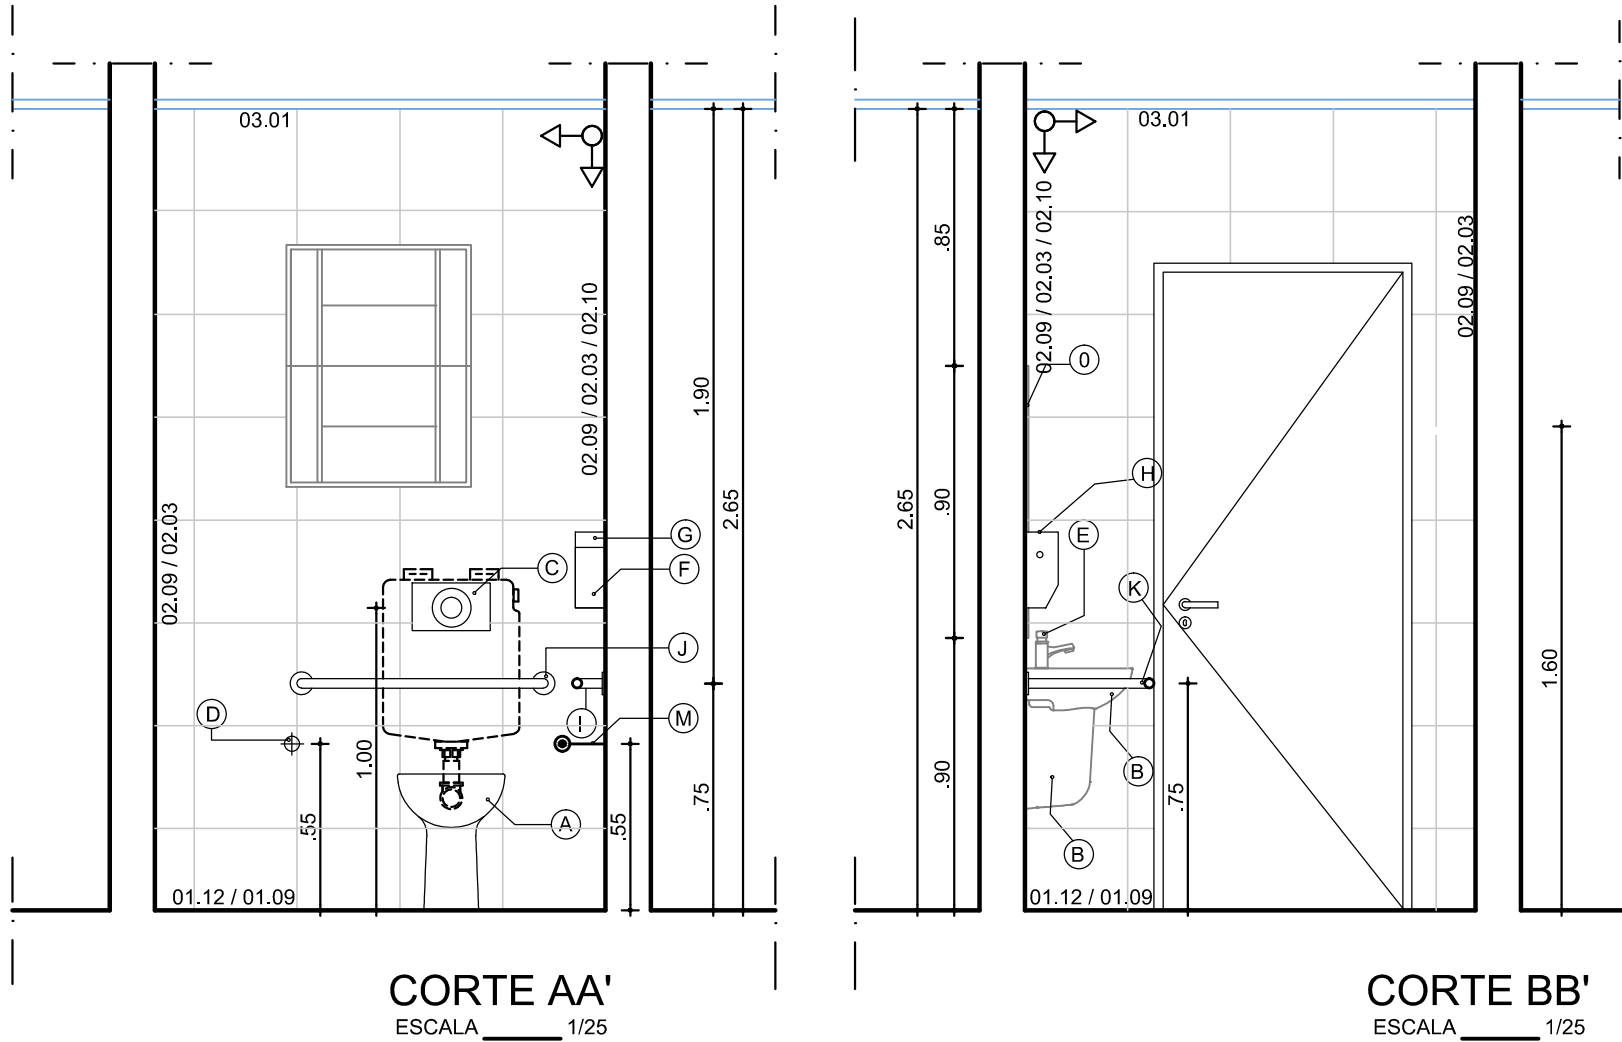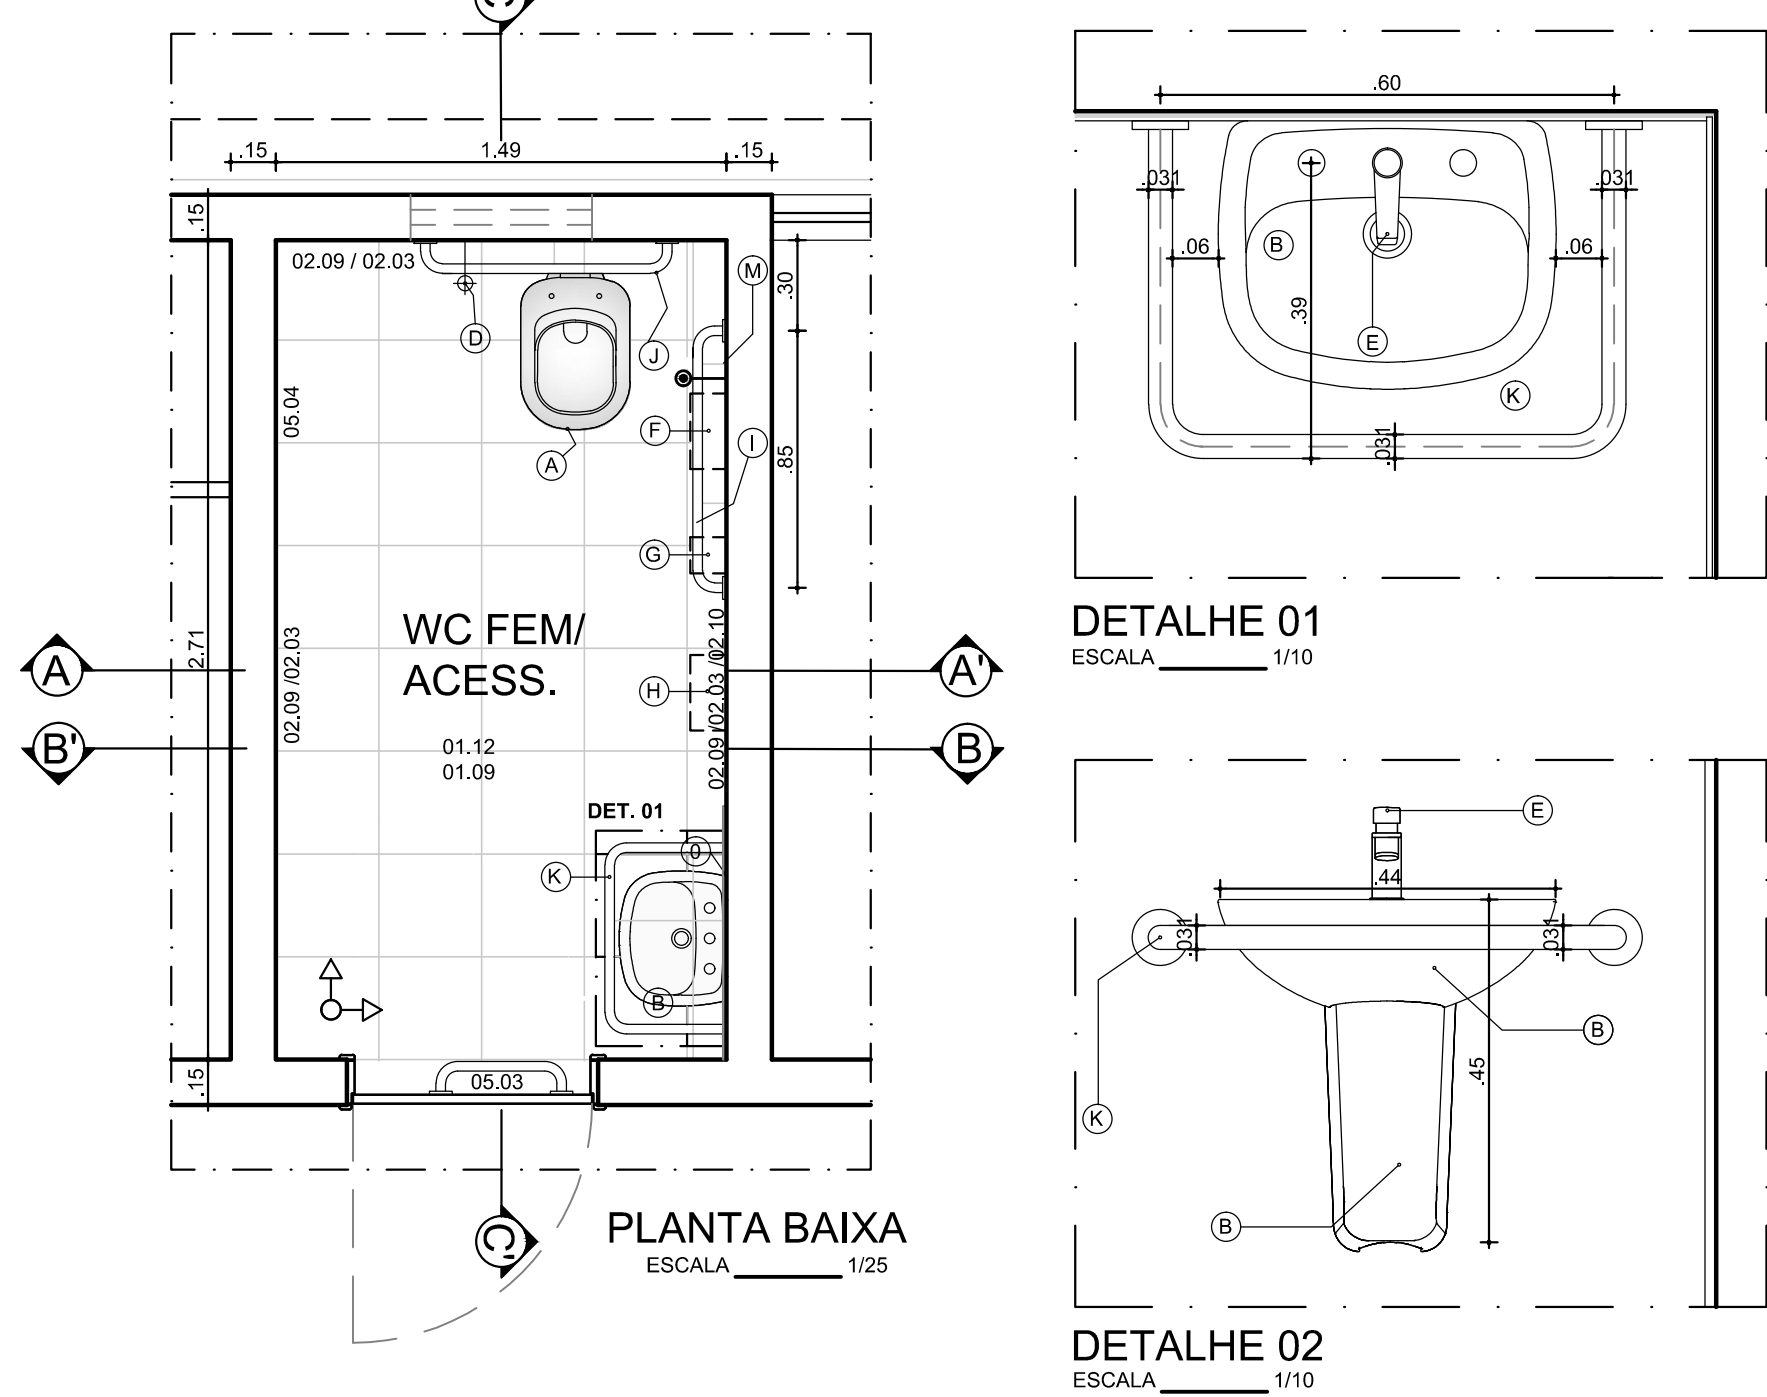

WC SERVIÇO

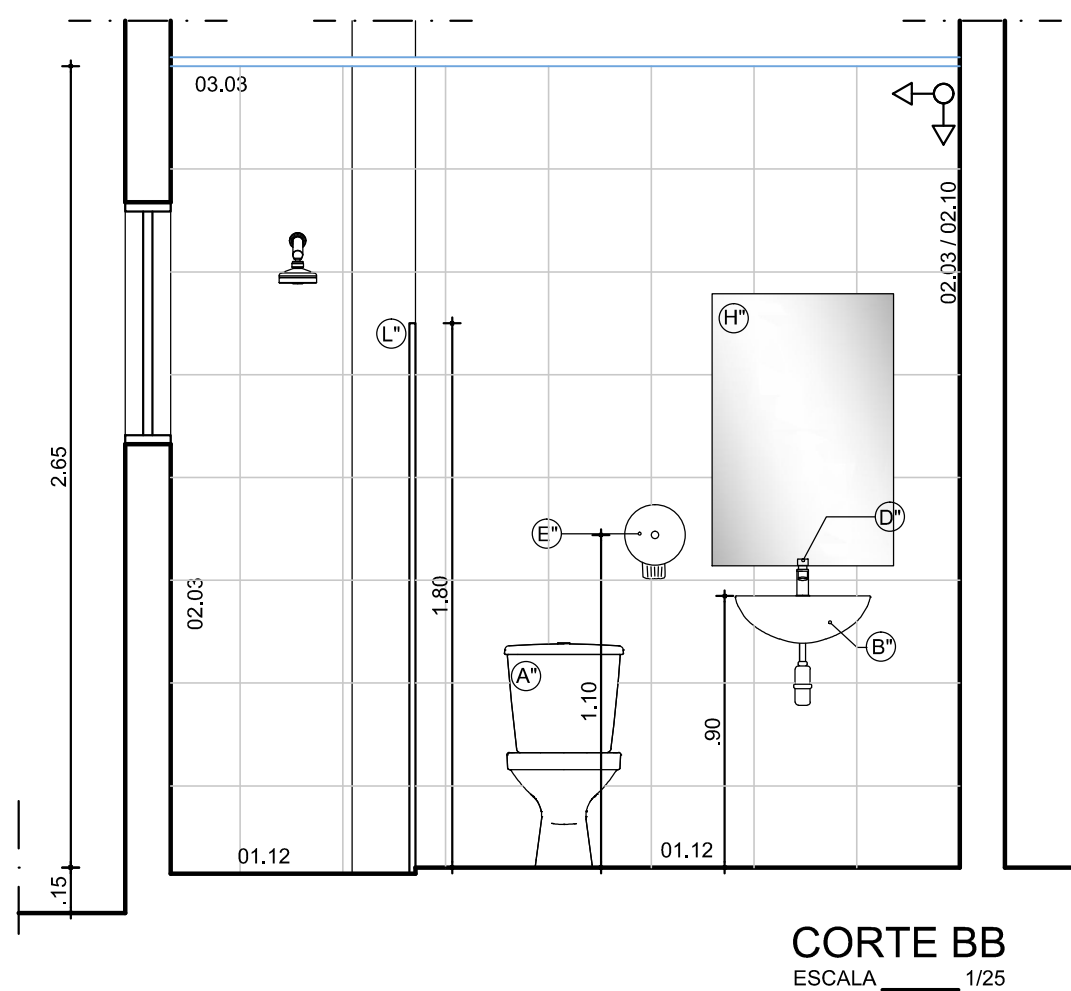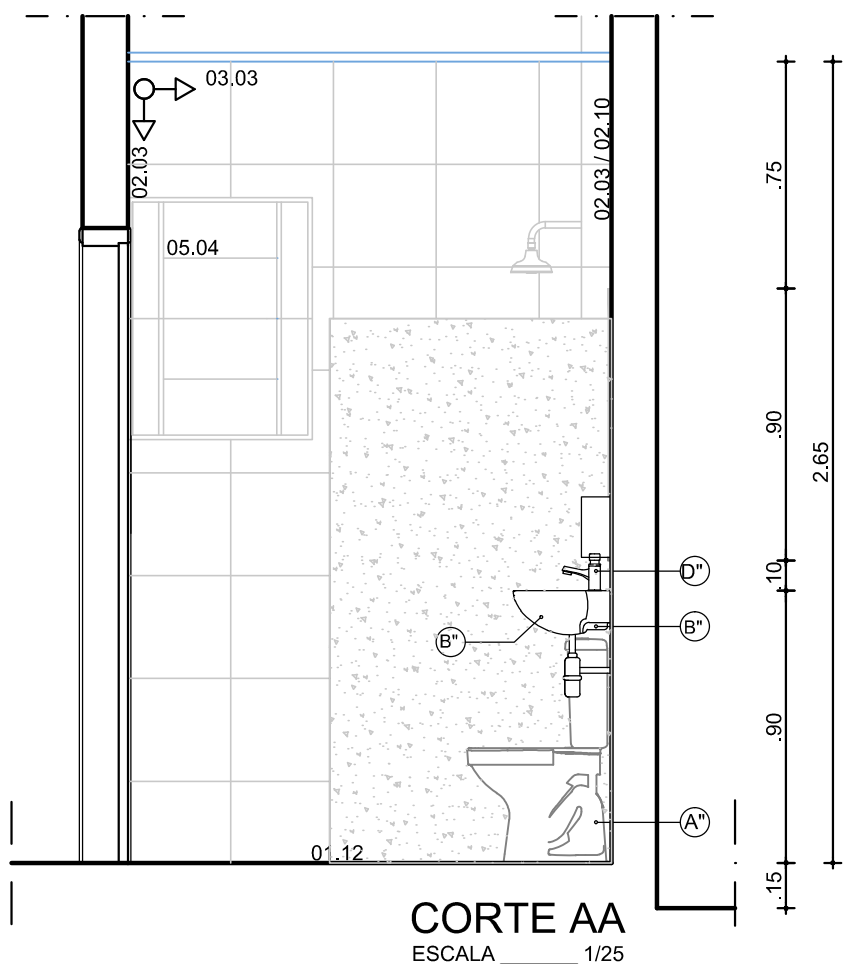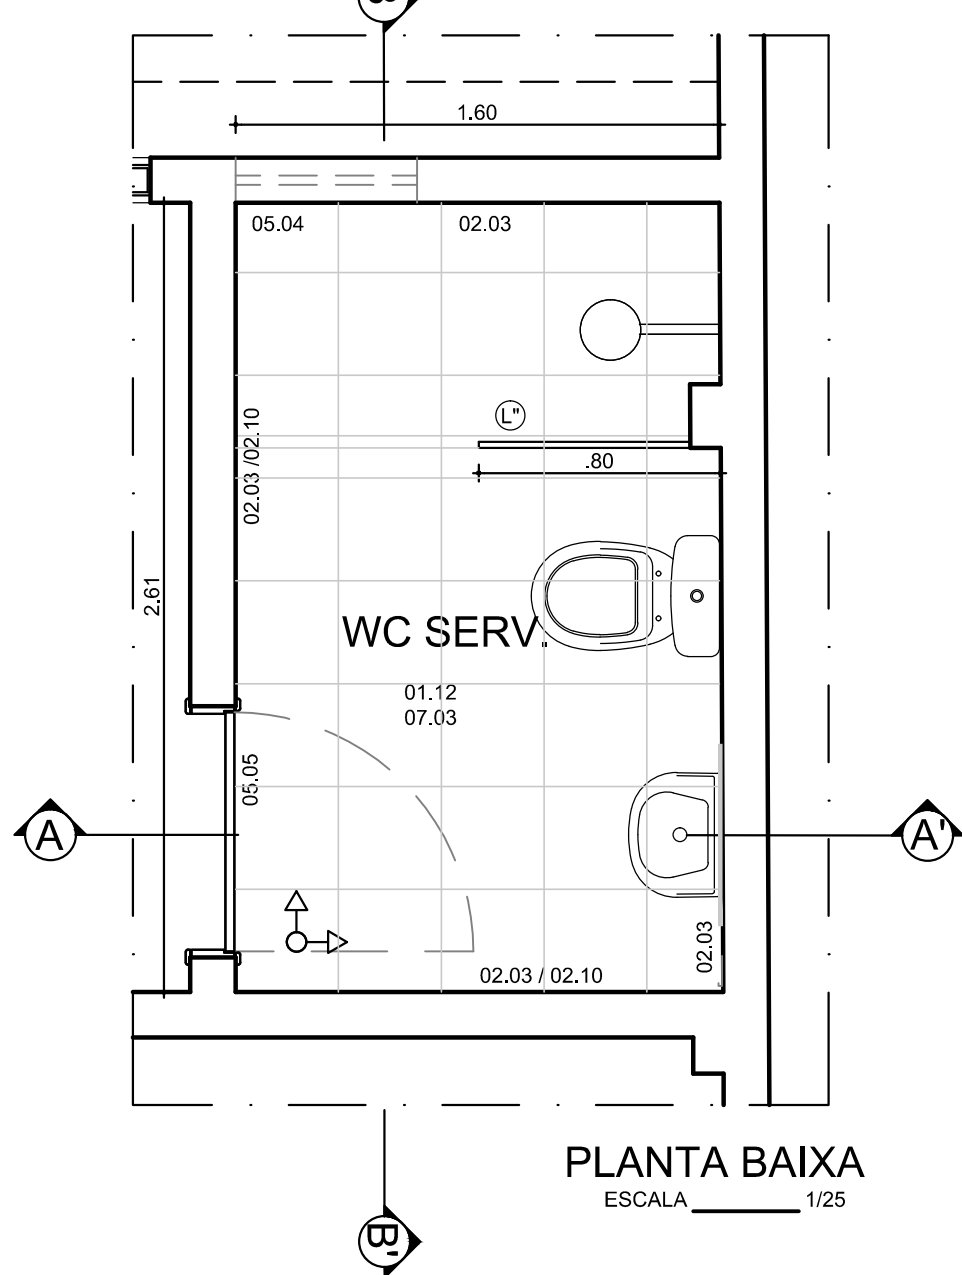

QUADRO DE ESPECIFICAÇÕES DE LOUÇAS E METAIS SANITÁRIOS - BANHEIROS	
WC ACESSÍVEL	
(A) BACIA SANITÁRIA, LINHA VOGUE PLUS REF.P510, DECA OU EQUIVALENTE TÉCNICO NA COR BRANCO GELO. ASSENTO DECA LINHA VOGUE PLUS REF.AP513 OU EQUIVALENTE TÉCNICO, CONJUNTO DE FIXAÇÃO, ANEL DE VEDAÇÃO E ENGATE PLÁSTICO.	
(B) LAVATÓRIO 0.455mX0.355m, LINHA VOGUE PLUS NA COR BRANCO GELO REF. L510, DECA OU EQUIVALENTE TÉCNICO COM COLUNA SUSPensa, LINHA VOGUE PLUS NA COR BRANCO GELO REF. L510.	
(C) CAIXA DE DESCARGA DA MARCA MONTANA REF.: M9000 EMBUTIDA NA ALVENARIA COM AÇIONAMENTO A 1.00m DO PISO.	
(D) DUCHA HIGIÊNICA MARCA DOCOL COM REGISTRO, 1/4 DE VOLTA, ACABAMENTO LINHA TRIO REF.: 502806 OU EQUIVALENTE TÉCNICO.	
(E) TORNEIRA DE BANCADA, COM AÇIONAMENTO MANUAL E FECHAMENTO AUTOMÁTICO DA MARCA FABRIMAR, MODELO ACQUAPRESS REF.: 1180 OU EQUIVALENTE TÉCNICO.	
(F) PORTA PAPEL HIGIÊNICO ROLÃO - LINHA BRASIL NA COR BRANCA DA MARCA JOFEL (REF. AEBR500) OU EQUIVALENTE TÉCNICO, FIXADO A 1 METRO DO PISO ACABADO (EIXO).	
(G) SABONETEIRA PARA SABONETE LÍQUIDO (REFIL DE 800ml) LINHA EURO NA COR BRANCA DA MARCA JOFEL OU EQUIVALENTE TÉCNICO, FIXADO A 1 METRO DO PISO ACABADO (EIXO).	
(H) TOALHEIRO TIPO ALAVANCA PARA PAPEL TOALHA TIPO BOBINA (200m) DA MARCA JOFEL OU EQUIVALENTE TÉCNICO, FIXADO A 1 METRO DO PISO ACABADO (EIXO).	
(I) BARRA DE APOIO COM CURVA E FALANGE PARA FIXAÇÃO COM 85 cm DE COMPRIMENTO E DIÂMETRO 38mm (DE 1 2") EM AÇO INOX AISI304 COM ESPESURA DE PAREDE MÍNIMA 1.5mm.	
(J) BARRA DE APOIO COM CURVA E FALANGE PARA FIXAÇÃO COM 90 cm DE COMPRIMENTO E DIÂMETRO 38mm (DE 1 2") EM AÇO INOX AISI304 COM ESPESURA DE PAREDE MÍNIMA 1.5mm.	
(K) BARRA DE APOIO EM 1" COM CURVA E FALANGE PARA FIXAÇÃO COM COMPRIMENTO DE ACORDO COM A PIA E DIÂMETRO 38mm (DE 1 2") EM AÇO INOX AISI304 COM ESPESURA DE PAREDE MÍNIMA 1.5mm.	
(L) PUXADOR HORIZONTAL INTERNO PARA PORTA, EM TUBO DE AÇO INOX Ø = 1 1/2" E COMPRIMENTO DE 40cm, INSTALADO CONFORME NORMA 9050.	
(M) AÇIONADOR DE CAMPAINHA DE PORTA, PARA SOCORRO EM CASO DE EMERGÊNCIA - A CAMPAINHA DEVE SOAR NA RECEÇÃO.	
(N) COLOCAR UMA TOMADA ELÉTRICA PERTO DA BANCADA.	
(O) ESPELHO CRISTAL 6mm, DIMENSÕES DE 0.83m x 0.90m, DISTÂNCIA DE 0.90m DO PISO, ANTES DE FIXAR O ESPELHO, COLAR ISOPOR SOBRE A BASE.	
OBS. CONSIDERAR NOS BANHEIROS A INSTALAÇÃO DE REGISTROS TIPO GAVETA , MARCA DOCOL , (REF.: 536100 - DB base Tec. PVC de 25 - 1/4 de volta) COM ACABAMENTO LINHA TRIO REF.: 00501906 OU EQUIVALENTE TÉCNICO.	
BWC SERVIÇO	
(A) BACIA SANITÁRIA COM CAIXA ACOPLADA DECA LINHA ASPEN REF. P750 NA COR BRANCO OU EQUIVALENTE TÉCNICO, ASSENTO DECA LINHA ASPEN REF. AP75 OU EQUIVALENTE TÉCNICO, CONJUNTO DE FIXAÇÃO, ANEL DE VEDAÇÃO E ENGATE PLÁSTICO.	
(B) LAVATÓRIO SUSPENSO DECA LINHA ASPEN REF.L510 NA COR BRANCO OU EQUIVALENTE TÉCNICO, CONJUNTO DE VÁLVULA, ENGATE E SNIFCO.	
(C) DUCHA HIGIÊNICA MARCA DOCOL COM REGISTRO, 1/4 DE VOLTA, ACABAMENTO LINHA TRIO REF.: 502806 OU EQUIVALENTE TÉCNICO.	
(D) TORNEIRA DE BANCADA, DA MARCA DOCOL, ACABAMENTO LINHA TRIO OU EQUIVALENTE TÉCNICO.	
(E) PORTA PAPEL HIGIÊNICO ROLÃO - LINHA BRASIL NA COR BRANCA DA MARCA JOFEL (REF. AEBR500) OU EQUIVALENTE TÉCNICO, FIXADO A 1 METRO DO PISO ACABADO (EIXO).	
(F) SABONETEIRA PARA SABONETE LÍQUIDO (REFIL DE 800ml) LINHA EURO NA COR BRANCA DA MARCA JOFEL OU EQUIVALENTE TÉCNICO, FIXADO A 1 METRO.	
(G) TOALHEIRO TIPO ALAVANCA PARA PAPEL TOALHA TIPO BOBINA (200m) DA MARCA JOFEL OU EQUIVALENTE TÉCNICO, FIXADO A 1 METRO DO PISO ACABADO (EIXO).	
(H) ESPELHO CRISTAL 6mm, DIMENSÕES DE 0.80X0.90, DISTÂNCIA DE 1.00m DO CHÃO. ANTES DE FIXAR O ESPELHO, COLAR ISOPOR SOBRE A BASE.	
(I) CONSIDERAR NOS BANHEIROS A INSTALAÇÃO DE REGISTROS TIPO GAVETA , MARCA DOCOL , (REF.: 536100 - DB base Tec. PVC de 25 - 1/4 de volta) COM ACABAMENTO LINHA TRIO REF.: 00501906 OU EQUIVALENTE TÉCNICO.	
(J) CONSIDERAR NO BANHEIRO A INSTALAÇÃO DE REGISTRO TIPO PRESSÃO , MARCA DOCOL , (REF.: 494700 - Base Tec. PVC de 25 - 1/4 de volta) COM ACABAMENTO LINHA TRIO REF.: 501906 OU EQUIVALENTE TÉCNICO.	
(L) MONTANTE DE GRANITO CINZA ANDORINHA 0.80X1.80.	

QUADRO ESPECIFICAÇÕES DE REVESTIMENTOS	
PISO	01.12- ASSENTAMENTO DE PISO CERÂMICO ELIZABETH PE14, LINHA LINHO BRANCO, 34cm x 34 cm OU EQUIVALENTE TÉCNICO E APLICAÇÃO DE REJUNTE QUARTZOLIT 3mm NA COR CINZA PLATINA OU EQUIVALENTE TÉCNICO. (banheiro acessível e wc externo)
	01.09 - DEMOLIÇÃO DE PISO CERÂMICO EXISTENTE, INCLUSIVE COM REGULARIZAÇÃO DE BASE OU EMBOÇO.
PAREDE	02.03 - CERÂMICA ELIZABETH PE14, LINHA LINHO BRANCO, 34cm x 34 cm COM REJUNTE TIPO QUARTZOLIT, 3mm NA COR CINZA PLATINA, OU EQUIVALENTE TÉCNICO. (banheiro acessível e banheiro serviço)
	02.09 - PREPARAÇÃO DE BASE EXISTENTE PARA RECEBER REVESTIMENTO CERÂMICO.
	02.10 - PAREDE EM ALVENARIA DE TUDO CERÂMICO, INCLUSIVE COM APLICAÇÃO DE REBOCO INTERNO NO TRAÇO 1:2:10 (cimento, cal e areia), ESPESURA 1,5cm.
TETO	03.01 - FORRO EM LAMBRI DE MADEIRA COM TRATAMENTO CONTRA AGENTES DETERIORADORES.
	03.03 - FORRO EM PVC ESTRUTURADO ATRAVÉS DE METALON.
OUTROS	05.03 - SUBSTITUIÇÃO DE MAÇANETA DAS PORTAS DE MADEIRA EXISTENTES POR CONJUNTO, FECHADURA (OBS: QUANDO FOR PORTA DE BANHEIRO, FECHADURA ESPECÍFICA DE BANHEIRO) E MAÇANETA TIPO ALAVANCA, DA MARCA STAM, ESPELHO INOX (EI), REF.: 160109, DOBRADIÇAS DE LATÃO REFORÇADA COM ANÉIS E ACABAMENTO CROMADO OU EQUIVALENTES TÉCNICOS.
	05.04 - RECUPERAÇÃO DOS GRADIS/ESQUADRIAS EM FERRO EXISTENTES, INCLUSIVE COM LIXAMENTO, APLICAÇÃO DE ANTI CORROSIVO E PINTURA COM ESMALTE SINTÉTICO A BASE DE ÁGUA NA COR BRANCO NEVE.
	05.05 - GRADE DE PORTA EM MADEIRA MACIÇA CERTIFICADA, PINTADA COM VERNIZ DE COR EQUIVALENTE AS PORTAS EXISTENTES - PORTA EM CHAPAS DE MADEIRA COMPENSADA INDUSTRIALIZADA - PINTADA COM VERNIZ DE COR EQUIVALENTE A EXISTENTE NO LOCAL. CONJUNTO, FECHADURA (OBS: QUANDO FOR PORTA DE BANHEIRO, FECHADURA ESPECÍFICA DE BANHEIRO) E MAÇANETA TIPO ALAVANCA, DA MARCA STAM, ESPELHO INOX (EI), REF.: 160109, DOBRADIÇAS DE LATÃO REFORÇADA COM ANÉIS E ACABAMENTO CROMADO OU EQUIVALENTES TÉCNICOS.