MINISTÉRIO PÚBLICO DE PERNAMBUCO
DEPARTAMENTO MINISTERIAL DE INFRAESTRUTURA
RUA SÃO MIGUEL, 250 - AFOGADOS - RECIFE - PE FONE / FAX: 3182.3611

arquitetos:
ANA MOURA
ANA PATRICIA DE BIASE
CHRISTINA GALAMBA
RAFAEL BOTELHO

ARQUITETURA

PROJETO BÁSICO PREDIAL - OCUPAÇÃO

PROMOTORIA - CUSTÓDIA

ASSUNTO:

PROJETO DE REFORMA E ADEQUAÇÃO AS NORMAS DE ACESSIBILIDADE (NBR 9050) D E IMÓVEL LOCALIZADO NA RUA JOAQUIM TENÓRIO, Nº186, CENTRO- CUSTÓDIA, ONDE FUNCIONARÁ A PROMOTORIA DE JUSTIÇA DE CUSTÓDIA.

DATA:	ESCALA:	ATUALIZADO EM:	COLABORAÇÃO:
23_04_2014	1/25	R_01: 09_07_2014	CHRISTINA

ÁREAS (m²):

RELAÇÃO DE PRANCHAS:

01/10 PLANTA DE OBRA
02/10 PLANTA DE LAYOUT
03/10 PLANTA DE PAGINAÇÃO DE PISO
04/10 PLANTA DE FORRO / ILUMINAÇÃO
05/10 PLANTA DE LOCAÇÃO DE PONTOS ELÉTRICOS / LÓGICA
06/10 DETALHE WC ACESSÍVEL **/ WC SERVIÇO**
07/10 DETALHE PORTA DE CORRER DE MADEIRA/PORTA DE VIDRO/ PORTA DE ALUMÍNIO
08/10 DETALHE PLACAS DE MURO/ DE INAUGURAÇÃO PRINCIPAL/ DE EQUIPE TÉCNICA/ BRASÃO INTERNO
09/ 10 DETALHE MURO EXTERNO/ COMBOGÓ (MURO) / COMBOGÓ (ÁREA DE SERVIÇO)
10 /10 DETALHE DE MASTRO/ LIXEIRA

PRANCHA:

10/10

PLANTA DE DETALHES DO MASTRO/LIXEIRA

OBSERVAÇÕES:
1. CONFERIR COTAS NA OBRA
2. AS ESPECIFICAÇÕES CONTIDAS NESTE PROJETO PODERÃO SER SUBSTITUÍDAS POR OUTRAS MARCAS, DESDE QUE MANTENHA-SE A EQUIVALÊNCIA TÉCNICA ENTRE OS MATERIAIS
3. AS PAREDES POSSUEM 15 CM DE ESPESSURA, EXCETO QUANDO COTA INFORMAR OUTRA MEDIDA.

RESPONSÁVEL TÉCNICO

RESPONSÁVEL TÉCNICO

PROPRIETÁRIO: MPPE- PROCURADORIA GERAL DE JUSTIÇA

MASTROS

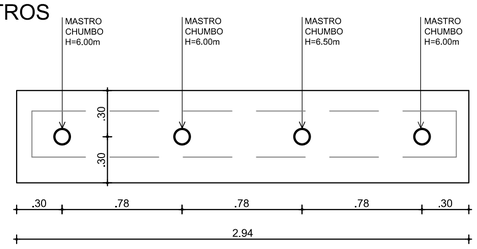

PLANTA BAIXA - MASTROS
ESCALA 1/25

DET. 01

DET. 02

DET. 03

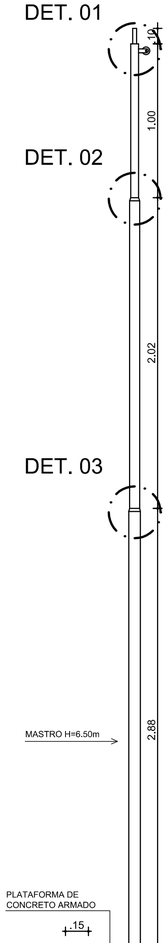

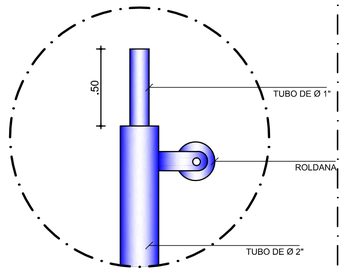

DETALH 01 (MASTRO)
ESCALA 1/5

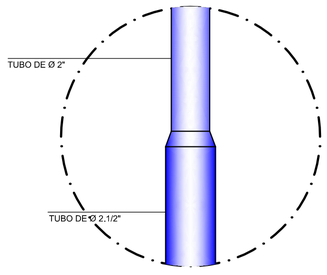

DETALH 02 (MASTRO)
ESCALA 1/5

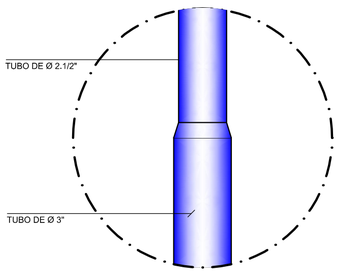

DETALH 03 (MASTRO)
ESCALA 1/5

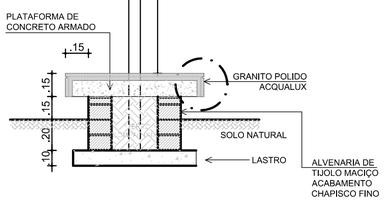

CORTE 1-1 - MASTROS
ESCALA 1/25

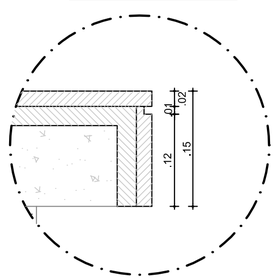

DETALH 04 (BASE)
ESCALA 1/5

LIXEIRA

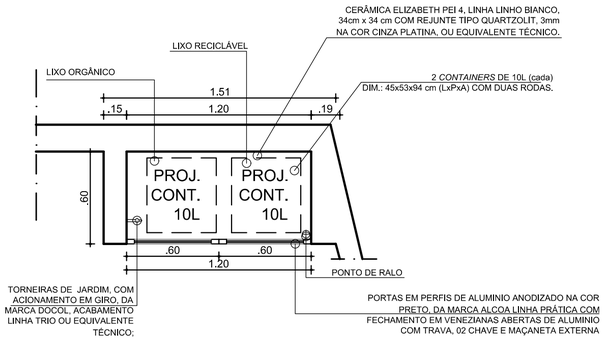

PLANTA BAIXA - LIXEIRA
ESCALA 1/25

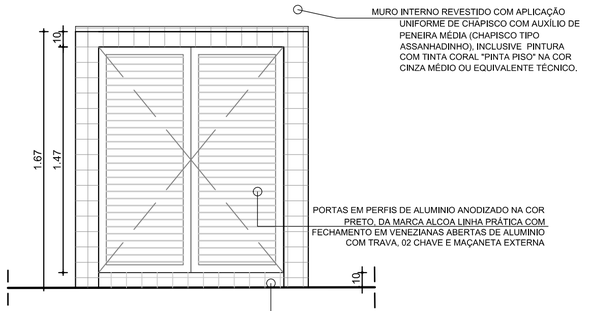

ELEVAÇÃO - LIXEIRA
ESCALA 1/25

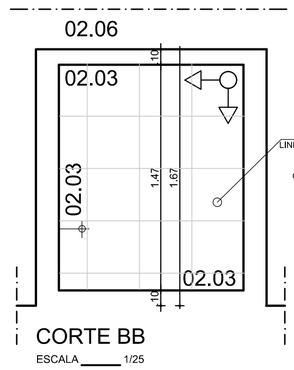

CORTE BB
ESCALA 1/25

QUADRO ESPECIFICAÇÕES DE REVESTIMENTOS

PISO	**02.03 -** CERÂMICA ELIZABETH PEI 4, LINHA LINHO BIANCO, 0,34m x 0,34m COM REJUNTE TIPO QUARTZOLIT, 3,0mm NA COR CINZA PLATINA, OU EQUIVALENTE TÉCNICO.
PAREDE	**02.03-** CERÂMICA ELIZABETH PEI 4, LINHA LINHO BIANCO, 0,34m x 0,34m COM REJUNTE TIPO QUARTZOLIT, 3,0mm NA COR CINZA PLATINA, OU EQUIVALENTE TÉCNICO. **02.06 -** MURO INTERNO REVESTIDO COM APLICAÇÃO UNIFORME DE CHAPISCO COM AUXILIO DE PENEIRA MÉDIA (CHAPISCO TIPO ASSANHADINHO), INCLUSIVE PINTURA COM TINTA CORAL "PINTA PISO" NA COR CINZA MÉDIO OU EQUIVALENTE TÉCNICO.
TETO	**02.03 -** CERÂMICA ELIZABETH PEI 4, LINHA LINHO BIANCO, 0,34m x 0,34m COM REJUNTE TIPO QUARTZOLIT, 3,0mm NA COR CINZA PLATINA, OU EQUIVALENTE TÉCNICO.
OUTROS	**10.00 -** PORTÃO EM PERFIS DE ALUMINIO ANODIZADO NA COR PRETO, DA MARCA ALCOA LINHA SUPREMA COM FECHAMENTO EM VENEZIANAS ABERTAS DE ALUMINIO OU EQUIVALENTE TÉCNICO.

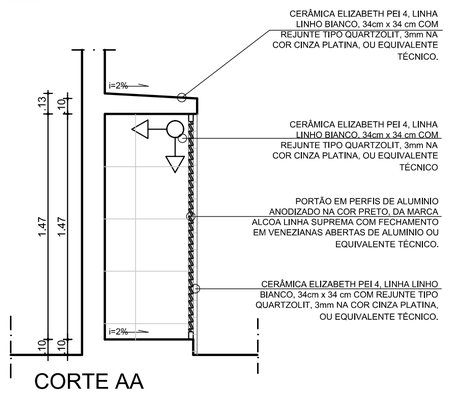

CORTE AA
ESCALA 1/25