



MPPE


ASSUNTO: PROJETO DE REFORMA COM ACRESCIMO DE ÁREA - NOVA SEDE PROMOTORIAS DE JUSTIÇA DE OLINDA, EM IMÓVEL SITUADO À AV. PAN NORDESTINA, 1250 - VILA POPULAR, OLINDA/PE

FASE: PROJETO BÁSICO / P.J. OLINDA

ARQUITETO RESPONSÁVEL: ANA MOURA / MONICA SCHETTINI

ESCALA: 1/25 DATA: MAR/2022

RELAÇÃO DE PRANCHAS:	
P 38

DET. ESQUADRIAS DE ALUMÍNIO

CONFERRIR MEDIDAS NA OBRA


QUADRO DE ESQUADRIAS									
CAIXILHO DE ALUMÍNIO - INCLUSIVE CONTRA MARCO									
CA	CAIXILHO DE ALUMÍNIO	QUANT	L (m)	h (m)	ÁREA (m²)	LOCAL	TIPO	ESPECIFICAÇÕES	


ATENÇÃO!

- AS ESQUADRIAS QUE ABREM PARA O EXTERIOR DA EDIFICAÇÃO TERÃO GRADES.
- AS GRADES SERÃO INSTALADAS NA FACE INTERNA DOS VÃOS DAS ESQUADRIAS. RESERVAR ESPAÇAMENTO NECESSÁRIO PARA A INSTALAÇÃO, CONFORME DETALHES.

DETALHAMENTO 01

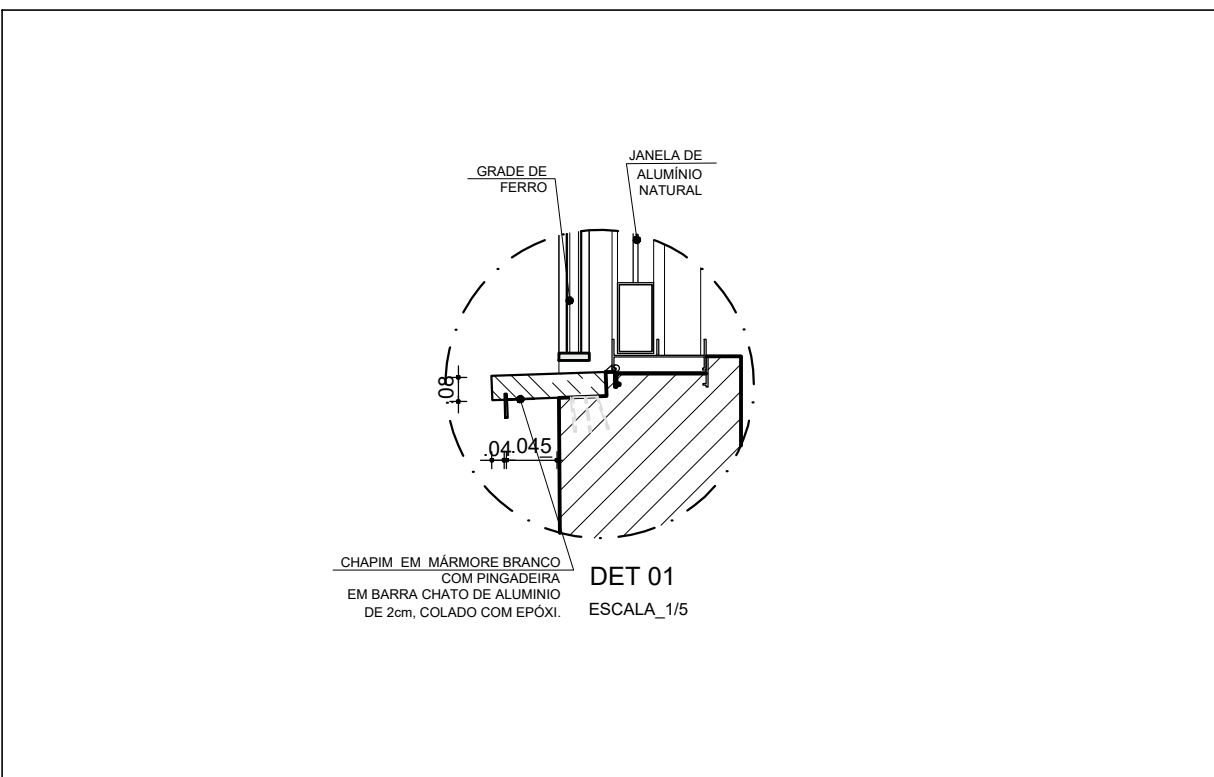

CA1 - GA1

CORTE HORIZONTAL - h=1.80m

ESCALA 1/25

ELEVACÃO EXTERIOR

ESCALA 1/25

ELEVACÃO INTERIOR

ESCALA 1/25

ELEVACÃO INTERIOR GRADE

ESCALA 1/25

















































































































