EMPREENDIMENTOS

projeto de arquitetura

Rua Bernardo Guimarães, nº 142, Santo Amaro, Recife/PE
Fone/Fax: (81) 3445.5341, Cel (81) 9.9687.0055
e-mail : rbfempreendimentos@rbfempreendimentos.com.br

EQUIPE DE ARQUITETURA DO MPPE:
ALEXANDRE BAHIA VANDERLEI
ANA MOURA DE ALBUQUERQUE
ANA PATRÍCIA DE BIASE
CHRISTINA GALAMBA
RAFAEL BOTELHO

DEMIE - DEPARTAMENTO MINISTERIAL DE INFRAESTRUTURA / CMATI - COORDENAÇÃO MINISTERIAL DE APOIO TÉCNICO E INFRAESTRUTURA
RUA SÃO MIGUEL, 174, AFOGADOS, RECIFE/PE, CEP: 50770-720 - TEL: 81.3182.3411 - demie@mppe.pe.gov

ASSUNTO: PROJETO DE REFORMA COM ACRÉSCIMO DE ÁREA E ADEQUAÇÃO À ACESSIBILIDADE SEM MUDANÇA DE USO DO IMÓVEL, SITUADO À RUA DO HOSPÍCIO, Nº 875 ESQUINA COM A AV. VISCONDE DE SUASSUNA, BOA VISTA, RECIFE/PE, ONDE FUNCIONA O CENTRO CULTURAL DO MINISTÉRIO PÚBLICO DE PERNAMBUCO.

USO: NÃO HABITACIONAL | MUDANÇA DE ATIVIDADE: CINEMA PARA SERVIÇO PÚBLICO

ZONA: Zona de Desenvolvimento Sustentável - ZDS CENTRO | RGI: MATRÍCULA Nº 43437

PROJETO ANTERIOR: Nº 01.101 63/74 de 28/02/74 | HABITE-SE: Nº 71.072.95/74 de 13/05/74

DATA: SETEMBRO/2021 | ESCALA: 1/75 | REVISÃO:

P.04/18
PLANTA BAIXA 2º PAV.

RELAÇÃO DE PRANCHAS:

01/18 SITUAÇÃO/LOCAÇÃO E COBERTA
02/18 PLANTA BAIXA TÉRREO
03/18 PLANTA BAIXA 1º PAV.
04/18 PLANTA BAIXA 2º PAV
05/18 PLANTA BAIXA 3º PAV (LAJE TÉCNICA)
06/18 CORTES AA', BB'
07/18 FACHADAS NORTE / LESTE / OESTE
08/18 PLANTA BAIXA DE LAYOUT TÉRREO
09/18 PLANTA BAIXA DE LAYOUT 1º PAV
10/18 PLANTA BAIXA DE LAYOUT 2º PAV
11/18 DETALHES GENÉRICOS - ARQUITETURA
12/18 DETALHES GENÉRICOS - ARQUITETURA
13/18 DETALHES GENÉRICOS - ARQUITETURA
14/18 DETALHES - BANCADAS
15/18 DETALHES - ESQUADRIAS / PORTAS / JANELAS
16/18 DETALHES - ESQUADRIAS / PORTAS / JANELAS
17/18 DETALHES - ESQUADRIAS / PORTAS / JANELAS
18/18 DETALHES - ESQUADRIAS / PORTAS / JANELAS / BICICLETÁRIO

AS PORTAS POSSUEM NO MÍNIMO 80cm
EM REGRA, AS PAREDES TEM 15 cm, QUANDO POSSUI ESPESSURA DIFERENTE ESTÁ INDICADO NA PLANTA.
AS SALAS COM TRATAMENTO ACÚSTICO SEGUIR SUAS ESPECIFICAÇÕES PEO PROJETO ACÚSTICO

PROPRIETÁRIO: MPPE / PROCURADORIA GERAL DE JUSTIÇA-PGJ - CNPJ: 24.417.065/0001-03

AUTORIA DO PROJETO : ARQUITETO e URBANISTA - ALTEMAR ROBERTO BARBOSA FREITAS - CAU A17905-1

RESPONSÁVEL TÉCNICO DA CONSTRUÇÃO:

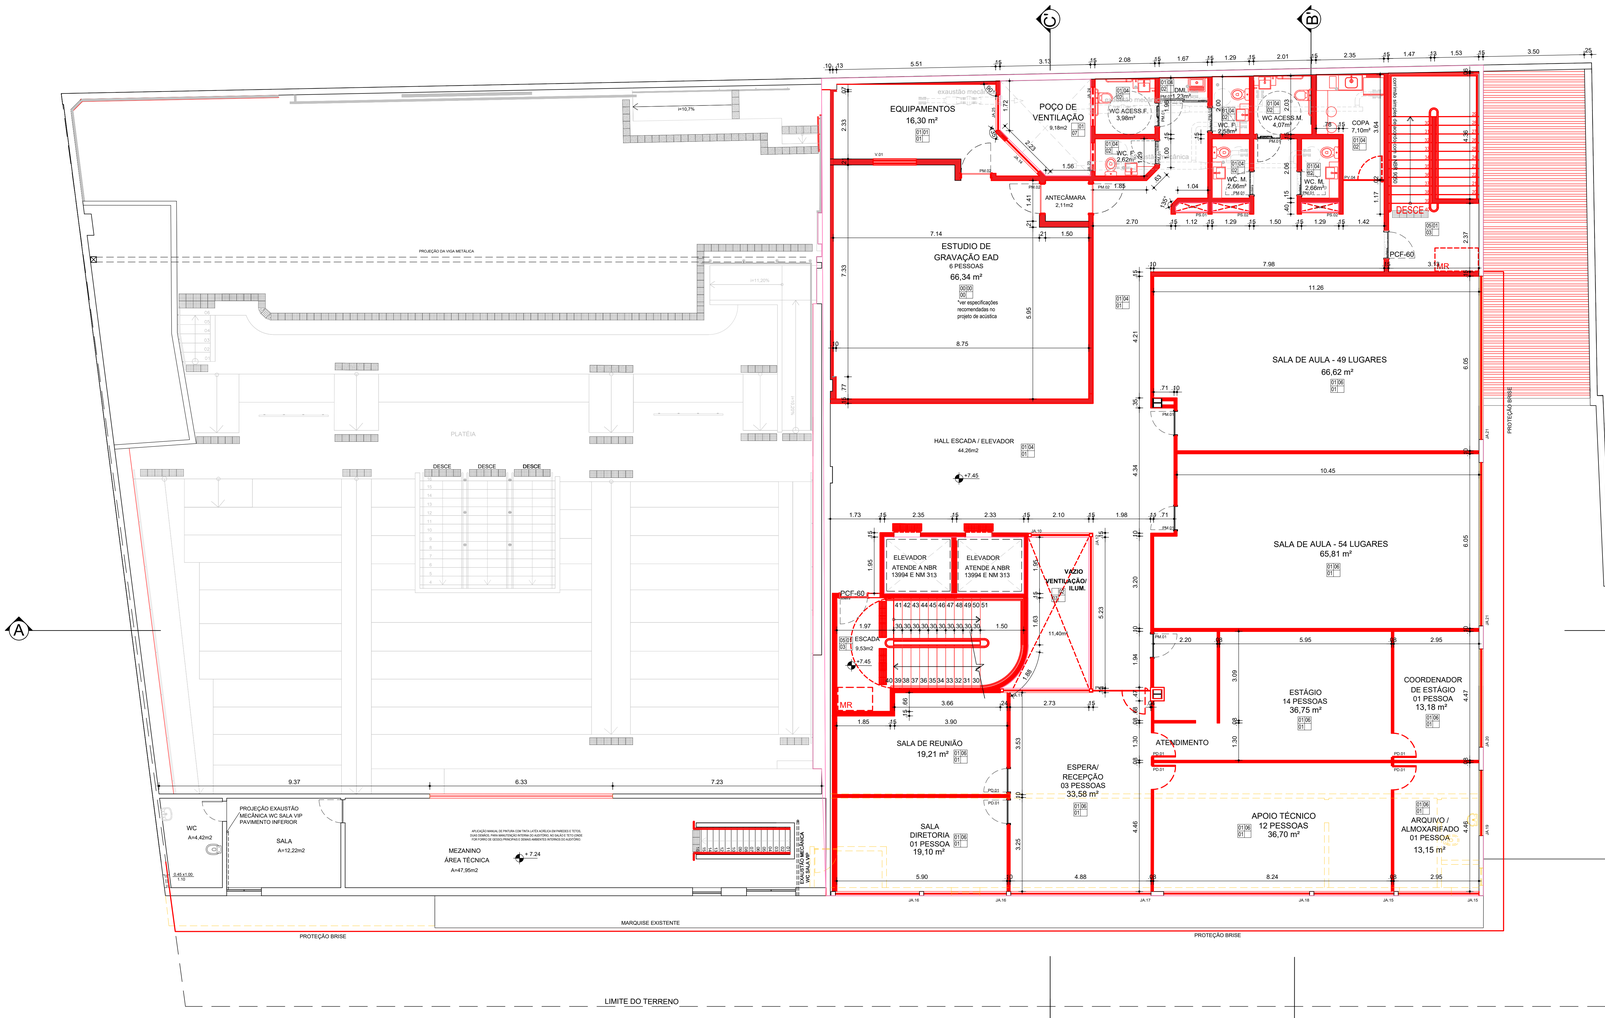

PLANTA BAIXA - 2º PAV.

ESCALA -------- 1/75

LEGENDA	
	ALVENARIA A DEMOLIR
	ALVENARIA A CONSTRUIR

QUADRO DE ESPECIFICAÇÕES

ESPECIFICAÇÕES:

JANELAS

NOME	TIPO	DIMENSÃO	QUANT.
JA.01	Janela de correr (02 folhas) em alumínio anodizado na cor bronze, linha suprema. Incluído: todos os acessórios, cor esperança de 5mm, incolor. Os perfis e demais componentes deverão ser dimensionados de acordo com as orientações técnicas do fabricante.	1.25 A 0.60	h=1.80	05
JA.02	Janela de tipo maxim-ar (02 folhas) em alumínio anodizado na cor bronze, linha suprema. Incluído: todos os acessórios, vidros com esperança de 5mm, incolor. Os perfis e demais componentes deverão ser dimensionados de acordo com as orientações técnicas do fabricante.	0.60 A 0.40	h=1.70	01
JA.03	Janela de correr (02 folhas) em alumínio anodizado na cor bronze, linha suprema. Incluído: todos os acessórios, vidros com esperança de 5mm, incolor. Os perfis e demais componentes deverão ser dimensionados de acordo com as orientações técnicas do fabricante. Protegida por tela mositeq, cor preta.	1.10 A 0.50	h=1.60	02
JA.04	Janela de tipo maxim-ar (02 folhas) em alumínio anodizado na cor bronze, linha suprema. Incluído: todos os acessórios, vidros com esperança de 5mm, incolor. Os perfis e demais componentes deverão ser dimensionados de acordo com as orientações técnicas do fabricante.	3.00 A 1.55	h=0.60	01
JA.05	Janela de tipo maxim-ar (01 folha) em alumínio anodizado na cor bronze, linha suprema. Incluído: todos os acessórios, vidros com esperança de 5mm, incolor. Os perfis e demais componentes deverão ser dimensionados de acordo com as orientações técnicas do fabricante.	0.40 A 0.60	h=1.60	01
JA.06	Janela de correr (02 folhas) em alumínio anodizado na cor bronze, linha suprema. Incluído: todos os acessórios, vidros com esperança de 5mm, incolor. Os perfis e demais componentes deverão ser dimensionados de acordo com as orientações técnicas do fabricante.	1.10 A 0.50	h=1.60	01
JA.07	Janela de correr (02 folhas) em alumínio anodizado na cor bronze, linha suprema. Incluído: todos os acessórios, vidros com esperança de 5mm, incolor. Os perfis e demais componentes deverão ser dimensionados de acordo com as orientações técnicas do fabricante.	1.20 A 0.60	h=1.60	01
JA.08	Janela de tipo maxim-ar (01 folha) em alumínio anodizado na cor bronze, linha suprema. Incluído: todos os acessórios, vidros com esperança de 5mm, incolor. Os perfis e demais componentes deverão ser dimensionados de acordo com as orientações técnicas do fabricante.	4.60 A 0.90	h=1.10	01
JA.09	Esquadria fixa de tipo veneziana (04 folhas) em alumínio anodizado na cor bronze, linha suprema. Incluído: todos os acessórios, vidros com esperança de 5mm, incolor. Os perfis e demais componentes deverão ser dimensionados de acordo com as orientações técnicas do fabricante.	3.20 A 2.00	h=0.30	01
JA.10	Janela de correr (02 folhas) em alumínio anodizado na cor bronze, linha suprema. Incluído: todos os acessórios, vidros com esperança de 5mm, incolor. Os perfis e demais componentes deverão ser dimensionados de acordo com as orientações técnicas do fabricante.	2.10 A 1.40	h=0.60	02
JA.11	Janela de correr (04 folhas) em alumínio anodizado na cor bronze, linha suprema. Incluído: todos os acessórios, vidros com esperança de 5mm, incolor. Os perfis e demais componentes deverão ser dimensionados de acordo com as orientações técnicas do fabricante.	3.20 A 1.40	h=0.60	02
JA.12	Janela de correr (04 folhas) em alumínio anodizado na cor bronze, linha suprema. Incluído: todos os acessórios, vidros com esperança de 5mm, incolor. Os perfis e demais componentes deverão ser dimensionados de acordo com as orientações técnicas do fabricante.	5.40 A 1.40	h=0.60	02
JA.13	Janela de correr (02 folhas) em alumínio anodizado na cor bronze, linha suprema. Incluído: todos os acessórios, vidros com esperança de 5mm, incolor. Os perfis e demais componentes deverão ser dimensionados de acordo com as orientações técnicas do fabricante.	1.00 A 1.05	h=1.10	01
JA.14	Janela de correr (02 folhas) em alumínio anodizado na cor bronze, linha suprema. Incluído: todos os acessórios, vidros com esperança de 5mm, incolor. Os perfis e demais componentes deverão ser dimensionados de acordo com as orientações técnicas do fabricante.	1.80 A 1.60	h=1.10	02
JA.15	Janela de correr (02 folhas) em alumínio anodizado na cor bronze, linha suprema. Incluído: todos os acessórios, vidros com esperança de 5mm, incolor. Os perfis e demais componentes deverão ser dimensionados de acordo com as orientações técnicas do fabricante.	2.77 A 1.05	h=1.10	04
JA.16	Janela de correr (02 folhas) em alumínio anodizado na cor bronze, linha suprema. Incluído: todos os acessórios, vidros com esperança de 5mm, incolor. Os perfis e demais componentes deverão ser dimensionados de acordo com as orientações técnicas do fabricante.	2.85 A 1.05	h=1.10	04
JA.17	Janela de correr (02 folhas) em alumínio anodizado na cor bronze, linha suprema. Incluído: todos os acessórios, vidros com esperança de 5mm, incolor. Os perfis e demais componentes deverão ser dimensionados de acordo com as orientações técnicas do fabricante.	4.80 A 1.05	h=1.10	02
JA.18	Janela de tipo maxim-ar (01 folha) em alumínio anodizado na cor bronze, linha suprema. Incluído: todos os acessórios, vidros com esperança de 5mm, incolor. Os perfis e demais componentes deverão ser dimensionados de acordo com as orientações técnicas do fabricante.	3.00 A 1.00	h=1.10	02
JA.19	Janela de correr (02 folhas) em alumínio anodizado na cor bronze, linha suprema. Incluído: todos os acessórios, vidros com esperança de 5mm, incolor. Os perfis e demais componentes deverão ser dimensionados de acordo com as orientações técnicas do fabricante.	2.26 A 2.00	h=0.15	02
JA.20	Janela, do tipo veer flex (02 folhas)em alumínio anodizado na cor bronze, linha suprema. Incluído: todos os acessórios, vidros com esperança de 5mm, incolor. Os perfis e demais componentes deverão ser dimensionados de acordo com as orientações técnicas do fabricante.	2.40 A 2.00	h=0.15	02
JA.21	Janela de correr (02 folhas) em alumínio anodizado na cor bronze, linha suprema. Incluído: todos os acessórios, vidros com esperança de 5mm, incolor. Os perfis e demais componentes deverão ser dimensionados de acordo com as orientações técnicas do fabricante.	5.60 A 2.00	h=0.15	03
JA.22	Janela de tipo maxim-ar (01 folha) em alumínio anodizado na cor bronze, linha suprema. Incluído: todos os acessórios, vidros com esperança de 5mm, incolor. Os perfis e demais componentes deverão ser dimensionados de acordo com as orientações técnicas do fabricante.	3.70 A 0.60	h=1.55	02
JA.23	Janela de correr (02 folhas) em alumínio anodizado na cor bronze, linha suprema. Incluído: todos os acessórios, vidros com esperança de 5mm, incolor. Os perfis e demais componentes deverão ser dimensionados de acordo com as orientações técnicas do fabricante.	1.85 A 0.60	h=1.55	02
JA.24	Janela de correr (02 folhas) em alumínio anodizado na cor bronze, linha suprema. Incluído: todos os acessórios, vidros com esperança de 5mm, incolor. Os perfis e demais componentes deverão ser dimensionados de acordo com as orientações técnicas do fabricante.	1.35 A 0.60	h=1.55	02
JA.25	Janela de correr (02 folhas) em alumínio anodizado na cor bronze, linha suprema. Incluído: todos os acessórios, vidros com esperança de 5mm, incolor. Os perfis e demais componentes deverão ser dimensionados de acordo com as orientações técnicas do fabricante.	1.24 A 1.05	h=1.10	01
JA.26	Janela de correr (02 folhas) em alumínio anodizado na cor bronze, linha suprema. Incluído: todos os acessórios, vidros com esperança de 5mm, incolor. Os perfis e demais componentes deverão ser dimensionados de acordo com as orientações técnicas do fabricante.	2.88 A 0.60	h=1.25	01
V.01	Guarda-rio de tipo veer flex (02 folhas)em alumínio anodizado na cor bronze, linha suprema. Incluído: todos os acessórios, vidros com esperança de 5mm, incolor. Os perfis e demais componentes deverão ser dimensionados de acordo com as orientações técnicas do fabricante.	32.4 0.50	h=1.25	01

PORTAS

NOME	TIPO	DIMENSÃO	QUANT.
PM.01	Porta de giro 01 folha, sem veio, em chapa de madeira compensada industrializada, com acabamento melamínico na cor branco, fechaduras de alta resistência com chave e maçaneta cromada, com dobradiças e mapas de giro ocultos. Modelo referência Lx1 Madeiras ou equivalente técnico. Ferragens de alta resistência com acabamento cromado cor alumínio. Ver especificações técnicas. Com suas ferragens e acessórios, exceto as dobradiças. ENTALHES EXTRA deste recurso.	0.80 x 2.10	21
PM.02	Porta de giro 01 folha, sociária. Em projeto de acústica.	0.90 x 2.10	02
PM.03	Porta de giro 01 folha, em chapa de madeira compensada industrializada, com acabamento melamínico na cor branco, fechaduras de alta resistência com chave e maçaneta cromada, com dobradiças e mapas de giro ocultos. Modelo referência Lx1 Madeiras ou equivalente técnico. Ferragens de alta resistência com acabamento cromado cor alumínio. Ver especificações técnicas. Com suas ferragens e acessórios, exceto as dobradiças.	0.90 x 2.10	01
PM.04	Porta de correr, 01 folha, painelada, estrutura em aluminio com acabamento anodizado e painel melamínico na cor bronze.	1.00 x 2.10	01
PM.05	Porta de correr, 01 folha, painelada, estrutura em aluminio com acabamento anodizado e painel melamínico na cor bronze.	1.90 x 2.10	01
PM.06	Painel com Porta de correr, 02 folhas de tipo mão amigo/ (DIU.D) sabiu em vidro temperado de 10mm liso e incolor, com ferragens especiais	5.40 x 2.25	02
PM.07	Porta de correr, 02 folhas, em MDF, revestida em laminado melamínico na cor branca, com ferragens especiais e fechadura em cilindro, sem trilho embaixo ao/ em pino guia.	1.67 x 2.10	01
PCF-60	Porta Corta Fogo de tipo PEI	0.90 X 2.10	04
PCF-60a	Porta Corta Fogo de tipo PEI, com barra antipânico	1.12 x 2.10	01
PV.01	Painel e Porta 01 folha de giro (2.00cm) em/ temperado de 10mm jateado, conforme detalhe, com meia fechadura de jnua (marca de referência CORAL) fixadeira, dobradiças, fechaduras (com chave) e puxadores tipo barra vertical de e 1" em cor/ fil cor de alluma, em aço inox.	0.90 X 2.10	01
PV.02	Porta Pivotante, 01 folha de giro (2.00cm) em vidro temperado de 10mm jateado, conforme detalhe, com meia fechadura de jnua (marca de referência CORAL) fixadeira, dobradiças, fechaduras (com chave) e puxadores tipo barra vertical de e 1" em cor/ fil cor de alluma, em aço inox.	0.90 X 2.10	02
PV.03	Porta Pivotante, 02 folhas de giro (2.00) em vidro temperado de 10mm jateado, conforme detalhe, com meia fechadura de jnua (marca de referência CORAL) fixadeira, dobradiças, fechaduras (com chave) e puxadores tipo barra vertical de e 1" em cor/ fil cor de alluma, em aço inox.	1.80 X 2.10	01
PV.04	Painel e Porta Pivotante, 01 folha de giro (2.00cm) em vidro temperado de 10mm jateado, conforme detalhe, com meia fechadura de jnua (marca de referência CORAL) fixadeira, dobradiças, fechaduras (com chave) e puxadores tipo barra vertical de e 1" em cor/ fil cor de alluma, em aço inox.	1.40 x 2.10	01
PV.01	Perfa aplicada em divisória tipo Drywall	0.80 X 2.10	08
PA.01	Porta de giro 01 folha, painelada, estrutura em aluminio com acabamento anodizado e painel melamínico na cor bronze.	1.00 x 2.10	01
PA.02	Porta de giro 02 folhas, painelada, estrutura em aluminio com acabamento anodizado e painel melamínico na cor bronze.	1.40 x 2.10	01

PORTAS

NOME	TIPO	DIMENSÃO	QUANT.
PA.03	Porta de giro, 02 folhas, painelada, estrutura em aluminio com acabamento anodizado e painel melamínico na cor bronze.	1.50 x 2.10	02
PA.04	Porta de giro, 02 folhas, painelada, estrutura em aluminio com acabamento anodizado e painel melamínico na cor bronze.	3.00 x 2.70	02
PA.05	Porta de correr, 01 folha, painelada, estrutura em aluminio com acabamento anodizado e painel melamínico na cor bronze.	1.50 x 2.10	01
PA.06	Porta de giro, 02 folhas, painelada, estrutura em aluminio com acabamento anodizado e painel melamínico na cor bronze.	1.80 x 2.10	01
PS.01	Porta de shaft em MDF (com 2.00cm de espessura), de giro, 02 folhas, revestida em laminado melamínico na cor branca, com ferragens especiais e fechadura em cilindro.	1.10 x 2.10	02
PS.02	Porta de shaft em MDF (com 2.00cm de espessura), de giro, 02 folhas, revestida em laminado melamínico na cor branca, com ferragens especiais e fechadura em cilindro.	1.25 x 2.10	04

ESQUADRIAS

NOME	TIPO	DIMENSÃO	QUANT.
EV.01	Painel em vidro temperado de 10mm com jateamento, conforme detalhe, com meia fechadura de jnua (marca de referência CORAL) fixadeiras, dobradiças, fechaduras (com chave) e puxadores tipo barra vertical de e 1" em cor/ em fil cor de alluma, em aço inox. Com fixação de furo com aguçus de 40cm, para cada lado fixo, em aço inox, exceto embutido do furo. Para distância de 40cm x 40cm para cada lado. Conforme detalhe.	2.89 A 2.10	01
EV.02	Painel em vidro temperado de 10mm com jateamento, conforme detalhe, com meia fechadura de jnua (marca de referência CORAL) fixadeiras, dobradiças, fechaduras (com chave) e puxadores tipo barra vertical de e 1" em cor/ em fil cor de alluma, em aço inox. Com fixação de furo com aguçus de 40cm, para cada lado fixo, em aço inox, exceto embutido do furo. Para distância de 40cm x 40cm para cada lado. Conforme detalhe.	4.90 A 2.10	01
EV.03	Painel em vidro temperado de 10mm com jateamento, conforme detalhe, com meia fechadura de jnua (marca de referência CORAL) fixadeiras, dobradiças, fechaduras (com chave) e puxadores tipo barra vertical de e 1" em cor/ em fil cor de alluma, em aço inox. Com fixação de furo com aguçus de 40cm, para cada lado fixo, em aço inox, exceto embutido do furo. Para distância de 40cm x 40cm para cada lado. Conforme detalhe.	13.60 A 2.40	01

PISO

01 PORCELANATO TÉCNICO RETIFICADO SUPERFÍCIE NATURAL - MODELO DIAMANCA DE REFERÊNCIA GRANITI FIANNA (ELIANE) 60x120 CM FABRICAÇÃO CERÂMICA ELIZABETH ARGAMASSA DE ASSENTAMENTO AC III OU SUPERIOR E REJUNTE TIPO, SUPERIOR PREMIUM QUARTZOLIT, OU EQUIVALENTE TÉCNICO.

02 PISO DE PLACAS DE MÁRMORES BRANCO POLIDO, COM DIMENSÕES E COR DETALHADOS EQUAIS AS PLACAS EXISTENTES NO TERREO.

03 PISO EXISTENO CONFORME PISO EXTERNO EXISTENTE NO LOCAL

04 PISO DE CONCRETO APARENTE (OU CIMENTADO, QUANDO TOR O CASO) COM ACABAMENTO EM VERNIZ PU FOSCO, COM 3 DEMÃOS, COM NO MÍNIMO 0,08 mm DE APLICAÇÃO E CONFORME RECOMENDAÇÃO DO FABRICANTE, PARA PROTEÇÃO CONTRA POEIRA, ENDURECIMENTO E DELIGADEZA DA SUPERFÍCIE.

05 PISO INDUSTRIAL DE ALTA RESISTÊNCIA COM ESPESSURA 10,00mm SOBRE BASE REGULARIZADA - COR CINZA CLARO COM ACABAMENTO POLIDO. JUNTAS DE PVC NA COR CINZA, CONFORME QUADROS DE 1.50m X 1.50m. MODELO DE REFERÊNCIA CURRETORA E ACESSOS.

06 CERÂMICA TITAN WHITE (MEMÓRIA) DE FABRICAÇÃO CERÂMICA ELIZABETH ARGAMASSA DE ASSENTAMENTO AC III OU SUPERIOR E REJUNTE TIPO, SUPERIOR PREMIUM QUARTZOLIT, OU EQUIVALENTE TÉCNICO.

NOTA TÉCNICA: MAD. BRDAS CNDE ESTÃO INDICADAS O ITEM 01 PORCELANATO TÉCNICO RETIFICADO SUPERFÍCIE NATURAL - MODELO DIAMANCA DE REFERÊNCIA GRANITI FIANNA (ELIANE) 60x120 CM FABRICAÇÃO CERÂMICA ELIZABETH ARGAMASSA DE ASSENTAMENTO AC III OU SUPERIOR E REJUNTE TIPO, SUPERIOR PREMIUM QUARTZOLIT, OU EQUIVALENTE TÉCNICO, E AS PAREDES DO AMBIENTE FORAM DE ALVENARIA. HAVERÁ A COLOCAÇÃO DE RODAPÉ CERÂMICO (RECOMENDANDO QUE OS RODAPÉS SEJAM DO MESMO MATERIAL DO PISO) NAS PAREDES DE ALVENARIA, SENDO QUE AS PORCELANATO, MEDINDO 10 CM DE ALTURA. TODOS OS RODAPÉS DEVERÃO SER COLOCADOS ANTES DAS PAREDES DE DRYWALL. QUANDO HOUVER A NECESSIDADE DE ENCONTRO DE Nº ENTRE RODAPÉS, USAR PEÇONA CHANFRADA DE 45°.

NOTA TÉCNICA: O PISO QUE FICAR NOS HALLS DE CIRCULAÇÃO DOS ELEVADORES, SERÃO RESISTIDOS EM PORCELANATO TÉCNICO RETIFICADO SUPERFÍCIE NATURAL MODELO MARCA DE REFERÊNCIA GRANITI FIANNA (ELIANE) 60X60 CM, FABRICAÇÃO CERÂMICA ELIZABETH ARGAMASSA DE ASSENTAMENTO AC III OU SUPERIOR E REJUNTE TIPO SUPERIOR PREMIUM QUARTZOLIT, OU EQUIVALENTE TÉCNICO COM EXCEÇÃO DO PISO TÉRREO QUE SERÁ RESISTIDO EM PLACAS DE MÁRMORE POLIDO, DIMENSÕES IGUAIS AS PLACAS EXISTENTES NO TÉRREO EXCEPTO CENTRO CULTURAL

PAREDE

01 PAREDE INTERNA/EXTERNA EMASSADA E PINTADA COM TINTA ACRÍLICA A BASE D'AGUA NA COR BRANCO NEVE FOSCO, LINHA DECORA DE FABRICAÇÃO CORAL, REFERÊNCIA CITEL - BSERI- 1582/0001/0280.

02 PAREDE INTERNA/EXTERNA EMASSADA E PINTADA COM TINTA ACRÍLICA A BASE D'AGUA NA COR GELO SUECA, ACABAMENTO ACETINADO, CORAL OU EQUIVALENTE TÉCNICO.

03 PAREDE INTERNA/EXTERNA EMASSADA E PINTADA COM TINTA ACRÍLICA A BASE D'AGUA NA COR TRIGO NEUTRO, ACABAMENTO ACETINADO, CORAL OU EQUIVALENTE TÉCNICO.

04 PORCELANATO TÉCNICO RETIFICADO SUPERFÍCIE NATURAL - MODELO DIAMANCA DE REFERÊNCIA GRANITI FIANNA (ELIANE) 60x120 CM FABRICAÇÃO CERÂMICA ELIZABETH ARGAMASSA DE ASSENTAMENTO AC III OU SUPERIOR E REJUNTE TIPO, SUPERIOR PREMIUM QUARTZOLIT, OU EQUIVALENTE TÉCNICO.

05 PAREDE DE VIDRO LOUVA DE ALTURA, INDO ATÉ O FORRO DE GESSO, EMBASADO PISO LOUVA DE ALTURA, EXCETO NO PISO DE GESSO E PORTAS LOUVA DE ALTURA DE PISO TEMPERADO DE 10MM, INCOLOR, COM TODAS AS FERRAGENS (FIXADORES, MOLAS, ETC.) NECESSÁRIAS PARA A PERFEITA INSTALAÇÃO.

06 CERÂMICA TITAN WHITE (MEMÓRIA) DE FABRICAÇÃO CERÂMICA ELIZABETH ARGAMASSA DE ASSENTAMENTO AC III OU SUPERIOR E REJUNTE TIPO, SUPERIOR PREMIUM QUARTZOLIT, OU EQUIVALENTE TÉCNICO.

NOTA TÉCNICA: AS PAREDES DAS CAIXAS DOS ELEVADORES, QUE FICAM NOS HALLS DE CIRCULAÇÃO, SERÃO REVESTIDAS EM PORCELANATO TÉCNICO RETIFICADO SUPERFÍCIE NATURAL - MODELO MARCA DE REFERÊNCIA GRANITI FIANNA (ELIANE) 60X60 CM, FABRICAÇÃO CERÂMICA ELIZABETH ARGAMASSA DE ASSENTAMENTO AC III OU SUPERIOR E REJUNTE TIPO SUPERIOR PREMIUM QUARTZOLIT, OU EQUIVALENTE TÉCNICO E TERÃ MOLDURA DE 20 CM EM GRANITO AQUA LUX NAS PORTAS DOS ELEVADORES, COM EXCEÇÃO DO PAVIMENTO TÉRREO QUE TERÁ AS PAREDES REVESTIDAS EM MÁRMORE BRANCO EM VOLTA DOS ELEVADORES E TERÁ MOLDURA DE 20 CM TAMBÉM EM MÁRMORE BRANCO , CONFORME DETALHE.

NOTA TÉCNICA: APLICAÇÃO MANUAL DE PINTURA COM TINTA LATEX ACRÍLICA EM PAREDES INTERNAS, SEGUINDO O MÉTODO PINTURA DE ACABAMENTO DE ESQUADRIAS, METÁLICAS ECO ACRÍLICA OU EQUIVALENTE TÉCNICO.

TETO

01 FORRO MINERAL (N=23mm) DA MARCA HUNTER DOUGLAS, PROFILE PLUS LAY IN EDGE/CRIMA, PERFIS NA COR BRANCA, ABSORÇÃO ACÚSTICA NRC 0,70 E BRA 0,75, ATENUAÇÃO SONORA CAC DE 34 E 44 dB, RESISTÊNCIA A UMIDADE RH85 E RESISTÊNCIA A FOGO CLASSE A, OU EQUIVALENTE TÉCNICO.

02 FORRO EM PLACAS DE GESSO (H=0,40m) , ACABAMENTO LISO E APLICAÇÃO DE MASSA E PINTURA PVA NA COR BRANCO NEVE, UTILIZAR JUNTAS DE DILATAÇÃO 5,4P 30mm X 25mm) CONFORME INDICADO.

03 TETO LITURADO DE LAJE EMASSADO E PINTADO COM TINTA LÁTEX NA COR BRANCO NEVE.

04 PERGOLADO EM CONCRETO (1,70x0,20cm COM ESPAÇAMENTO LIVRE ENTRE ELES DE 17cm.

05 LAJE IMPERMEABILIZADA CONFORME RECOMENDAÇÕES CONTIDAS NO CADERNO DE ENCARGOS.

06 TELHA TRAPEZOIDAL EM ACO PRE PINTADO NA COR BRANCA.

07 TELHA ONDULADA TRANSLÚCIDA, I = 10%

NOTA TÉCNICA: APLICAÇÃO MANUAL DE PINTURA COM TINTA LATEX ACRÍLICA EM TETOS, DUAS DEMÃOS, PARA MANUTENÇÃO INTERNA OU AUDITÓRIO, NO SALÃO JÁ EXISTENTE

DIVERSOS

01 CUBA DE EMBUTIR REDONDA DA MARCA DECA, NA COR BRANCO, MODELO DE REFERÊNCIA - 5729.11 NA VOLTA DE ESCOAMENTO PARA LAVATÓRIO COM TAMPA PLASTICA DA MARCA DECA COM ACABAMENTO CROMADO REF - 1602 C/PLK, SIFÃO PARA LAVATÓRIO DE MARCA DECA COM ACABAMENTO CROMADO REF - 1680 C 1/2, 1 1/2.

02 MICTÓRIO CIMI DEFLETOR DE LOUÇA DA MARCA DECA LTDA. NA COR BRANCA, MODELO DE REFERÊNCIA CITEL - BSERI- 1582/0001/0280.

03 TORNEIRA PARA BANHEIRO COM REGULADOR DE TEMPO PRESSMATIC DELUXE DACTERA FREE, MARCA DOCOL, MODELO DE REFERÊNCIA 00775508.

04 TORNEIRA PARA LAVATÓRIO COM ALAVANCA ADAPTADO P/ DEFICIENTE ACABAMENTO CROMADO DA PRESSMATIC OU EQUIVALENTE TÉCNICO.

05 BACIA PARA CAIXA ACOPLADA, CAIXA E ASSENTO, NA COR BRANCA COM SAÍDA DE ESGOTO VERTICAL, SCOTLUXA, LINHA AZALEA MARCA CELITE , REFERÊNCIA 30.001.

06 BACIA SANITÁRIA COM CAIXA ACOPLADA E ASSENTO DA MARCA CELITE, LINHA AZALEA, REFERÊNCIA 30.001, COM SAÍDA DE ESGOTO VERTICAL, OU EQUIVALENTE TÉCNICO. UTILIZAR CONJUNTO DE FIXAÇÃO, ANEL DE VEDAÇÃO E ENGATE PLÁSTICO.

07 SUÍTE VESTIÁRIO MARCA DOCOL COM REGISTRO - 14150 VOLTA, ACABAMENTO LINHA TRI, MODELO DE REFERÊNCIA - 00306

08 CUBA DE EMBUTIR/SOBREPOR QUADRADA COM METAL DA MARCA DECA NA COR BRANCO CINZ - 182 X 425 X 405 mm REF - L.625.17, VÁLVULA DE ESCOAMENTO PARA LAVATÓRIO COM TAMPA PLASTICA DA MARCA DECA COM ACABAMENTO CROMADO REF - 1602 C/PLK, SIFÃO PARA LAVATÓRIO DE MARCA DECA COM ACABAMENTO CROMADO REF - 1680 C 1/2, 1 1/2.

09 BARRA DE APOIO COM CURVA E FALANGE PARA FIXAÇÃO COM 4/5mm DE COMPRIMENTO E DIÂMETRO 32mm C 1/4T (DA AÇO INOX AISI304 COM ESPESSURA DE PAREDE MÍNIMA 1,5mm.

10 ELEMENTO TETO EMBORRACHADO (DOCOL) 2 ROLOS DE ALERTA E DIRECIONAL DE CIRCULAÇÃO, SENDO REVESTIDAS EM PORCELANATO TÉCNICO RETIFICADO SUPERFÍCIE NATURAL - MODELO MARCA DE REFERÊNCIA GRANITI FIANNA (ELIANE) 60X60 CM, FABRICAÇÃO CERÂMICA ELIZABETH ARGAMASSA DE ASSENTAMENTO AC III OU SUPERIOR E REJUNTE TIPO SUPERIOR PREMIUM QUARTZOLIT, OU EQUIVALENTE TÉCNICO E TERÃ MOLDURA DE 20 CM EM GRANITO AQUA LUX NAS PORTAS DOS ELEVADORES, COM EXCEÇÃO DO PAVIMENTO TÉRREO QUE TERÁ AS PAREDES REVESTIDAS EM MÁRMORE BRANCO EM VOLTA DOS ELEVADORES E TERÁ MOLDURA DE 20 CM TAMBÉM EM MÁRMORE BRANCO , CONFORME DETALHE.

11 ELEMENTO TETO EMBORRACHADO (DOCOL) 2 ROLOS DE ALERTA E DIRECIONAL DE CIRCULAÇÃO, SENDO REVESTIDAS EM PORCELANATO TÉCNICO RETIFICADO SUPERFÍCIE NATURAL - MODELO MARCA DE REFERÊNCIA GRANITI FIANNA (ELIANE) 60X60 CM, FABRICAÇÃO CERÂMICA ELIZABETH ARGAMASSA DE ASSENTAMENTO AC III OU SUPERIOR E REJUNTE TIPO SUPERIOR PREMIUM QUARTZOLIT, OU EQUIVALENTE TÉCNICO E TERÃ MOLDURA DE 20 CM EM GRANITO AQUA LUX NAS PORTAS DOS ELEVADORES, COM EXCEÇÃO DO PAVIMENTO TÉRREO QUE TERÁ AS PAREDES REVESTIDAS EM MÁRMORE BRANCO EM VOLTA DOS ELEVADORES E TERÁ MOLDURA DE 20 CM TAMBÉM EM MÁRMORE BRANCO , CONFORME DETALHE.

12 TORNEIRA ELÉTRICA, DE PAREDE, COM ACABAMENTO CROMADO, MARCA DOCOL, MODELO DE REFERÊNCIA - 00306

13 TORNEIRA ELÉTRICA, DE PAREDE, COM ACABAMENTO CROMADO, MARCA DOCOL, MODELO DE REFERÊNCIA - 00306

14 PLANTIO DE PALMEIRAS COM ALTURA DE MUDA MENOR DO IGUAL A 2,00m. ATESTO E CCD. SINAP/ 98016).

15 PLANTIO DE GRAMA EM PLACAS ATESTE (CCD. SINA