RBF EMPREENDIMENTOS

projeto de arquitetura

Rua Bernardo Guimarães, nº 142, Santo Amaro, Recife/PE
Fone/Fax: (81) 3445.5341, Cel.(81) 9.9667.0055
e-mail : rbfempreendimentos@rbfempreendimentos.com.br

EQUIPE DE ARQUITETURA DO MPPE:

ALEXANDRE BAHIA VANDERLEI
ANA MOURA DE ALBUQUERQUE
ANA PATRÍCIA DE BIASE
CHRISTINA GALAMBA
RAFAEL BOTELHO

DEMIE - DEPARTAMENTO MINISTERIAL DE INFRAESTRUTURA / CMATI - COORDENAÇÃO MINISTERIAL DE APOIO TÉCNICO E INFRAESTRUTURA
RUA SÃO MIGUEL, 176, AFOGADOS, RECIFE-PE, CEP: 50770-720 - TEL.: 81.3182.3611 - demie@mppe.pe.br

ASSUNTO: PROJETO DE REFORMA COM ACRÉSCIMO DE ÁREA E ADEQUAÇÃO À ACESSIBILIDADE SEM MUDANÇA DE USO DO IMÓVEL, SITUADO À RUA DO HOSPÍCIO, Nº 875 ESQUINA COM A AV. VISCONDE DE SUASSUNA, BOA VISTA, RECIFE/PE, ONDE FUNCIONA O CENTRO CULTURAL DO MINISTÉRIO PÚBLICO DE PERNAMBUCO.

USO: NÃO HABITACIONAL | MUDANÇA DE ATIVIDADE: CINEMA PARA SERVIÇO PÚBLICO

ZONA: Zona de Desenvolvimento Sustentável - ZDS CENTRO | RGI: MATRÍCULA Nº 43437

PROJETO ANTERIOR: Nº 01 101 63/74 de 28/02/74 | HABITE-SE: Nº 71 072 95/74 de 13/05/74

DATA: SETEMBRO/2021 | ESCALA: 1/100 | REVISÃO:

P.05/18

PLANTA BAIXA 3° PAV. (LAJE TÉCNICA)

RELAÇÃO DE PRANCHAS:

01/18 SITUAÇÃO/LOCAÇÃO E COBERTA
02/18 PLANTA BAIXA TÉRREO
03/18 PLANTA BAIXA 1º PAV.
04/18 PLANTA BAIXA 2º PAV
05/18 PLANTA BAIXA 3° PAV (LAJE TÉCNICA)
06/18 CORTES AA', BB'
07/18 FACHADAS NORTE / LESTE / OESTE
08/18 PLANTA BAIXA DE LAYOUT TÉRREO
09/18 PLANTA BAIXA DE LAYOUT 1º PAV
10/18 PLANTA BAIXA DE LAYOUT 2º PAV
11/18 DETALHES GENÉRICOS - ARQUITETURA
12/18 DETALHES GENÉRICOS - ARQUITETURA
13/18 DETALHES GENÉRICOS - ARQUITETURA
14/18 DETALHES - BANCADAS
15/18 DETALHES - ESQUADRIAS / PORTAS / JANELAS
16/18 DETALHES - ESQUADRIAS / PORTAS / JANELAS
17/18 DETALHES - ESQUADRIAS / PORTAS / JANELAS
18/18 DETALHES - ESQUADRIAS / PORTAS / JANELAS / BICICLETÁRIO

PROPRIETÁRIO: MPPE / PROCURADORIA GERAL DE JUSTIÇA-PGJ - CNPJ: 24.417.065/0001-03

AUTORIA DO PROJETO : ARQUITETO e URBANISTA - ALTEMAR ROBERTO BARBOSA FREITAS - CAU A17905-1

RESPONSÁVEL TÉCNICO DA CONSTRUÇÃO:

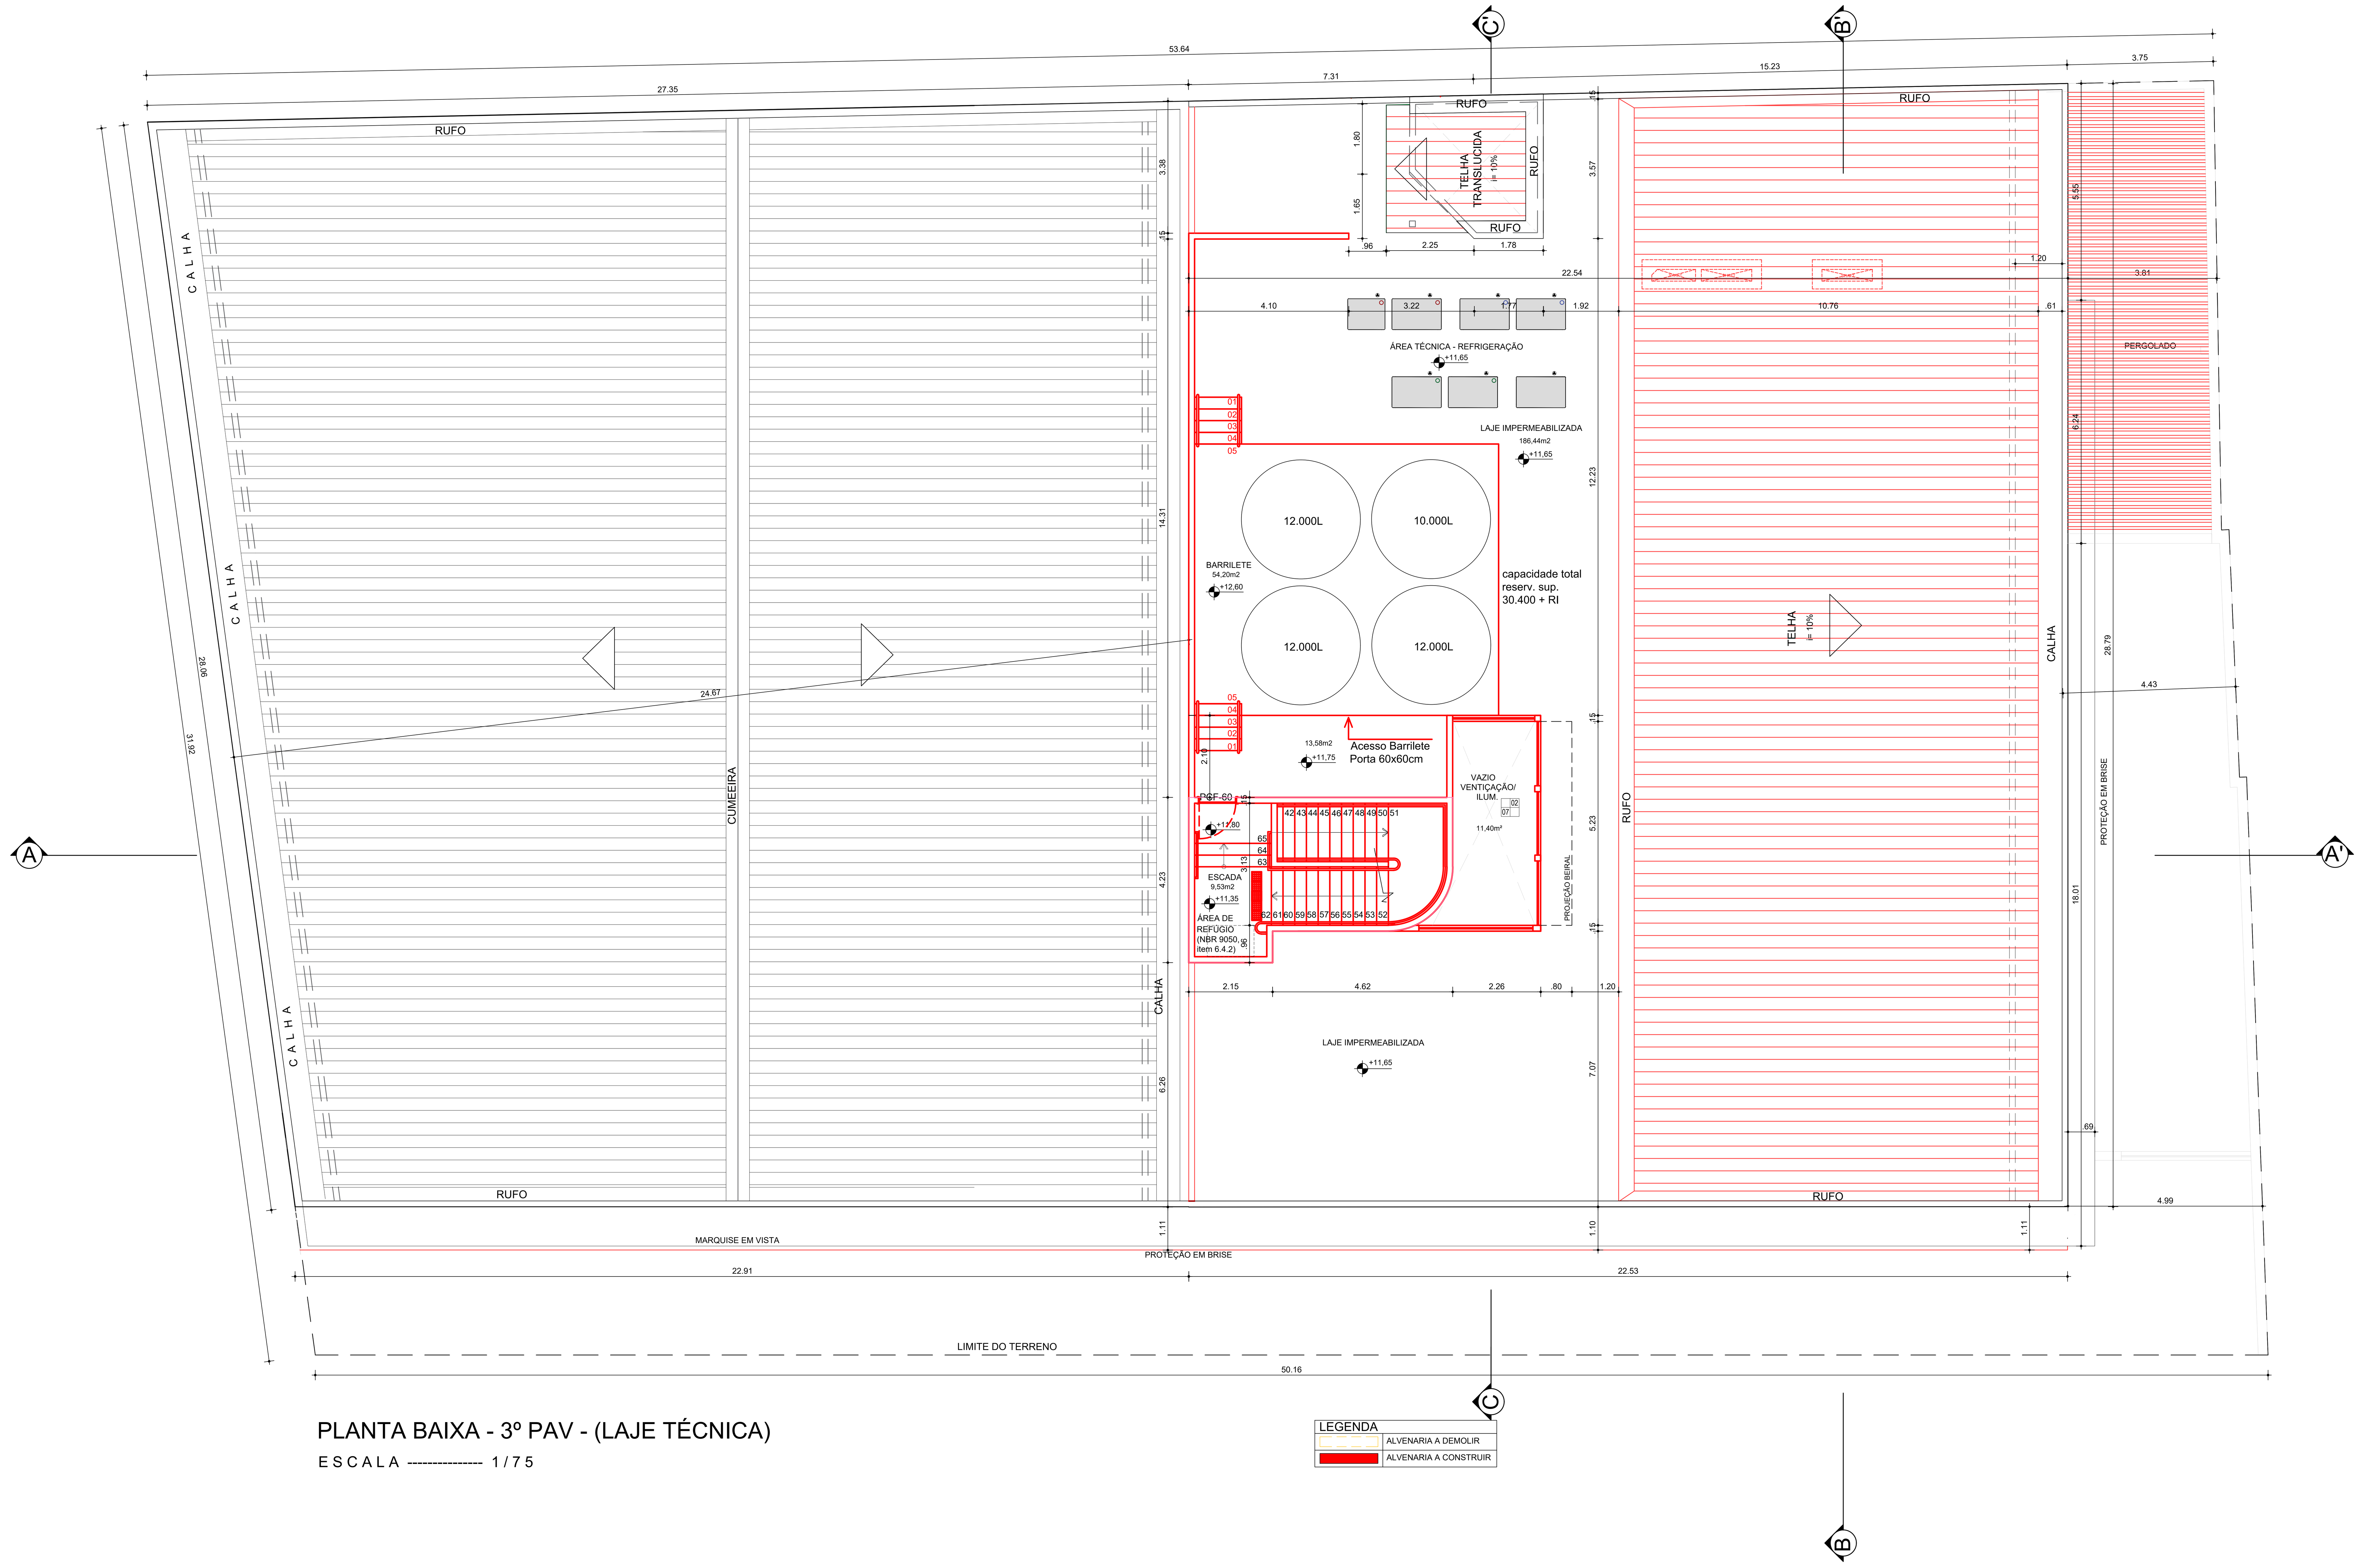

PLANTA BAIXA - 3º PAV - (LAJE TÉCNICA)

ESCALA --------------- 1/75

LEGENDA	
	ALVENARIA A DEMOLIR
	ALVENARIA A CONSTRUIR

QUADRO DE ESPECIFICAÇÕES

ESPECIFICAÇÕES:

JANELAS

NOME	TIPO	DIMENSÃO	QUANT.
JA.01	Janela de correr (02 folhas) em alumínio anodizado na cor bronze, linha suprema. Incluido todos os acessórios., vidros com espessura de 5mm, incolor. Os perfis e demais componentes deverão ser dimensionados de acordo com as orientações técnicas do fabricante.	1.25 X 0.60 / h=1.60	05
JA.02	Janela do tipo maxim-ar (02 folhas) em alumínio anodizado na cor bronze, linha suprema. Incluido todos os acessórios., vidros com espessura de 5mm, incolor. Os perfis e demais componentes deverão ser dimensionados de acordo com as orientações técnicas do fabricante.	0.60 X 0.40 / h=1.70	01
JA.03	Janela, tipo boca de lobo, em alumínio anodizado na cor bronze, linha suprema. Incluido todos os acessórios., vidros com espessura de 5mm, incolor. Os perfis e demais componentes deverão ser dimensionados de acordo com as orientações técnicas do fabricante. Protegida por tela metálica, malha 13mm;	1.10 X 0.50 / h=1.60	02
JA.04	Janela, do tipo visor fixo (03 folhas) em alumínio anodizado na cor bronze, linha suprema. Incluido todos os acessórios., vidros com espessura de 5mm, incolor. Os perfis e demais componentes deverão ser dimensionados de acordo com as orientações técnicas do fabricante.	3.00 x 1.55 / h=0.60	01
JA.05	Janela do tipo maxim-ar (01 folha) em alumínio anodizado na cor bronze, linha suprema. Incluido todos os acessórios., vidros com espessura de 5mm, incolor. Os perfis e demais componentes deverão ser dimensionados de acordo com as orientações técnicas do fabricante.	0.45 x 0.60 / h=1.60	01
JA.06	Janela de correr (02 folhas) em alumínio anodizado na cor bronze, linha suprema. Incluido todos os acessórios., vidros com espessura de 5mm, incolor. Os perfis e demais componentes deverão ser dimensionados de acordo com as orientações técnicas do fabricante.	1.10 x 0.60 / h=1.60	01
JA.07	Janela de correr (02 folhas) em alumínio anodizado na cor bronze, linha suprema. Incluido todos os acessórios., vidros com espessura de 5mm, incolor. Os perfis e demais componentes deverão ser dimensionados de acordo com as orientações técnicas do fabricante.	1.20 x 0.60 / h=1.60	01
JA.08	Janela, do tipo visor fixo (06 folhas) em alumínio anodizado na cor bronze, linha suprema. Incluido todos os acessórios., vidros com espessura de 5mm, incolor. Os perfis e demais componentes deverão ser dimensionados de acordo com as orientações técnicas do fabricante.	4.65 x 0.90 / h=1.15	01
JA.09	Esquadria fixa do tipo veneziana (04 folhas) em alumínio anodizado na cor bronze, linha suprema. Incluido todos os acessórios., vidros com espessura de 5mm, incolor. Os perfis e demais componentes deverão ser dimensionados de acordo com as orientações técnicas do fabricante.	3.20 x 2.00 / h=0.30	01
JA.10	Janela de correr (04 folhas) em alumínio anodizado na cor bronze, linha suprema. Incluido todos os acessórios., vidros com espessura de 5mm, incolor. Os perfis e demais componentes deverão ser dimensionados de acordo com as orientações técnicas do fabricante.	2.10 x 1.45 / h=0.60	02
JA.11	Janela de correr (04 folhas) em alumínio anodizado na cor bronze, linha suprema. Incluido todos os acessórios., vidros com espessura de 5mm, incolor. Os perfis e demais componentes deverão ser dimensionados de acordo com as orientações técnicas do fabricante.	3.25 x 1.45 / h=0.60	02
JA.12	Janela de correr (06 folhas) em alumínio anodizado na cor bronze, linha suprema. Incluido todos os acessórios., vidros com espessura de 5mm, incolor. Os perfis e demais componentes deverão ser dimensionados de acordo com as orientações técnicas do fabricante.	5.40 x 1.45 / h=0.60	02
JA.13	Janela de correr (02 folhas) em alumínio anodizado na cor bronze, linha suprema. Incluido todos os acessórios., vidros com espessura de 5mm, incolor. Os perfis e demais componentes deverão ser dimensionados de acordo com as orientações técnicas do fabricante.	1.00 x 1.05 / h=1.10	01

NOME	TIPO	DIMENSÃO	QUANT.
JA.14	Janela de correr (02 folhas) em alumínio anodizado na cor bronze, linha suprema. Incluido todos os acessórios., vidros com espessura de 5mm, incolor. Os perfis e demais componentes deverão ser dimensionados de acordo com as orientações técnicas do fabricante.	1.80 x 1.05 / h=1.10	02
JA.15	Janela de correr (03 folhas) em alumínio anodizado na cor bronze, linha suprema. Incluido todos os acessórios., vidros com espessura de 5mm, incolor. Os perfis e demais componentes deverão ser dimensionados de acordo com as orientações técnicas do fabricante.	2.77 x 1.05 / h=1.10	04
JA.16	Janela de correr (03 folhas) em alumínio anodizado na cor bronze, linha suprema. Incluido todos os acessórios., vidros com espessura de 5mm, incolor. Os perfis e demais componentes deverão ser dimensionados de acordo com as orientações técnicas do fabricante.	2.85 x 1.05 / h=1.10	04
JA.17	Janela de correr (05 folhas) em alumínio anodizado na cor bronze, linha suprema. Incluido todos os acessórios., vidros com espessura de 5mm, incolor. Os perfis e demais componentes deverão ser dimensionados de acordo com as orientações técnicas do fabricante.	4.85 x 1.05 / h=1.10	02
JA.18	Janela de correr (05 folhas) em alumínio anodizado na cor bronze, linha suprema. Incluido todos os acessórios., vidros com espessura de 5mm, incolor. Os perfis e demais componentes deverão ser dimensionados de acordo com as orientações técnicas do fabricante.	5.05 x 1.05 / h=1.10	02
JA.19	Janela, do tipo visor fixo (02 folhas) em alumínio anodizado na cor bronze, linha suprema. Incluido todos os acessórios., vidros com espessura de 5mm, incolor. Os perfis e demais componentes deverão ser dimensionados de acordo com as orientações técnicas do fabricante.	2.26 x 2.00 / h=0.15	02
JA.20	Janela, do tipo visor fixo (04 folhas) em alumínio anodizado na cor bronze, linha suprema. Incluido todos os acessórios., vidros com espessura de 5mm, incolor. Os perfis e demais componentes deverão ser dimensionados de acordo com as orientações técnicas do fabricante.	3.40 x 2.00 / h=0.15	02
JA.21	Janela, do tipo visor fixo (06 folhas)em alumínio anodizado na cor bronze, linha suprema. Incluido todos os acessórios., vidros com espessura de 5mm, incolor. Os perfis e demais componentes deverão ser dimensionados de acordo com as orientações técnicas do fabricante.	5.65 x 2.00 / h=0.15	03
JA.22	Janela do tipo maxim-ar (01 folha) em alumínio anodizado na cor bronze, linha suprema. Incluido todos os acessórios., vidros com espessura de 5mm, incolor. Os perfis e demais componentes deverão ser dimensionados de acordo com as orientações técnicas do fabricante.	0.70 x 0.60 / h=1.55	02
JA.23	Janela de correr (02 folhas) em alumínio anodizado na cor bronze, linha suprema. Incluido todos os acessórios., vidros com espessura de 5mm, incolor. Os perfis e demais componentes deverão ser dimensionados de acordo com as orientações técnicas do fabricante.	1.00 x 0.60 / h=1.55	02
JA.24	Janela de correr (02 folhas) em alumínio anodizado na cor bronze, linha suprema. Incluido todos os acessórios., vidros com espessura de 5mm, incolor. Os perfis e demais componentes deverão ser dimensionados de acordo com as orientações técnicas do fabricante.	1.35 x 0.60 / h=1.55	02
JA.25	Janela de correr (02 folhas) em alumínio anodizado na cor bronze, linha suprema. Incluido todos os acessórios., vidros com espessura de 5mm, incolor. Os perfis e demais componentes deverão ser dimensionados de acordo com as orientações técnicas do fabricante.	1.24 x 1.05 / h=1.10	01
JA.26	Janela de correr (04 folhas) em alumínio anodizado na cor bronze, linha suprema. Incluido todos os acessórios., vidros com espessura de 5mm, incolor. Os perfis e demais componentes deverão ser dimensionados de acordo com as orientações técnicas do fabricante.	2.95 X 0.50 / h=1.25	01
V.01	Esquadria, do tipo visor fixo (02 folhas)em alumínio anodizado na cor bronze, linha suprema. Incluido todos os acessórios., vidros com espessura de 5mm, incolor. Os perfis e demais componentes deverão ser dimensionados de acordo com as orientações técnicas do fabricante.	1.50 X 0.50 / h=1.25	01

PORTAS

NOME	TIPO	DIMENSÃO	QUANT.
PM.01	Porta de giro, 01 folha, sem visor, em chapa de madeira compensada industrializada com massa superior a 10kg/m² e acabamento melamínico na cor branco. fechadura de alta resistência e robustez com cilindro e maçaneta tipo alavanca. Modelo referência: LA FONTE, professional, ref.: CJ51. Alizar e grade em madeira maciça Jatobá ou Massaranduba com aplicação de três demãos (intervalo mínimo de secagem de 5 horas entre demãos) de impregnante tipo STAIN base água, transparente, com acabamento acetinado, modelo de referência: SPARLACK CETOL efeito natural.	0.80 x 2.10	21
PM.02	Porta de giro, 01 folha, acústica. Ver projeto de acústica	0.90 x 2.10	02
PM.03	Porta de correr, 01 folha, em chapa de madeira compensada industrializada, com acabamento melamínico na cor branco, fechadura de alta resistência (com chave) e puxadores tipo barra vertical de ø 1" em com 60 cm de altura, em aço inox.	0.90 x 2.10	01
PM.04	Porta de correr, 01 folha, em chapa de madeira compensada industrializada, com acabamento melamínico na cor branco, fechadura de alta resistência (com chave) e puxadores tipo barra vertical de ø 1" em com 60 cm de altura, em aço inox.	1.00 x 2.10	01
PM.05	Portão de correr, 01 folha, gradinese, estrutura em alumínio com acabamento anodizado e pintura eletrostática na cor bronze.	1.90 x 2.10	01
PM.06	Painel com Porta de correr, 03 folhas do tipo mão amiga(1,80x2,25 cada) em vidro temperado de 10mm liso e incolor, com ferragens especificas	5.40 x 2.25	02
PM.07	Porta de correr, 02 folhas, em MDF, revestida em laminado melamínico na cor branca, com ferragens específicas e fechadura em cilindro, sem trilho embaixo só um pino guia.	1.67 X 2.10	01
PCF-60	Porta Corta Fogo do tipo P60	0.90 X 2.10	04
PCF-60a	Porta Corta Fogo do tipo P60, com barra antipânico	1.12 x 2.10	01
PV.01	Painel e Porta, 01 folha de giro (0.80m) em vidro temperado de 10mm jateados, conforme detalhe, com mola hidráulica de piso (marca de referência DORMA); fixadores; dobradiças; fechaduras (com chave) e puxadores tipo barra vertical de ø 1" em com 60 cm de altura, em aço inox. A ser inserido em painel de vidro existente	0.80 x 2.10	01
PV.02	Porta Pivotante, 01 folha de giro (0.90m) em vidro temperado de 10mm jateados, conforme detalhe, com mola hidráulica de piso (marca de referência DORMA); fixadores; dobradiças; fechaduras (com chave) e puxadores tipo barra vertical de ø 1" em com 60 cm de altura, em aço inox.	0.90 X 2.10	02
PV.03	Porta Pivotante, 02 folhas de giro (0.90) em vidro temperado de 10mm jateados, conforme detalhe, com mola hidráulica de piso (marca de referência DORMA); fixadores; dobradiças; fechaduras (com chave) e puxadores tipo barra vertical de ø 1" em com 60 cm de altura, em aço inox.	1.80 X 2.10	01
PV.04	Painel e Porta Pivotante, 01 folha de giro (0.90m) em vidro temperado de 10mm jateados, conforme detalhe, com mola hidráulica de piso (marca de referência DORMA); fixadores; dobradiças; fechaduras (com chave) e puxadores tipo barra vertical de ø 1" em com 60 cm de altura, em aço inox.	1.40 x 2.10	01
PD.01	Porta aplicada em divisória tipo Drywall	0.80 X 2.10	08
PA.01	Portão de giro, 02 folhas, gradinese, estrutura em alumínio com acabamento anodizado e pintura eletrostática na cor bronze.	1.00 x 2.10	01
PA.02	Portão de giro, 02 folhas, gradinese, estrutura em alumínio com acabamento anodizado e pintura eletrostática na cor bronze.	1.40 x 2.10	01

PORTAS

NOME	TIPO	DIMENSÃO	QUANT.
PA.03	Portão de giro, 02 folhas, gradinese, estrutura em alumínio com acabamento anodizado e pintura eletrostática na cor bronze.	1.50 x 2.10	02
PA.04	Portão de giro, 02 folhas, gradinese, estrutura em alumínio com acabamento anodizado e pintura eletrostática na cor bronze.	3.00 x 2.70	02
PA.05	Portão de correr, 01 folha, gradinese, estrutura em alumínio com acabamento anodizado e pintura eletrostática na cor bronze.	1.50 x 2.10	01
PA.06	Portão de giro, 02 folhas, gradinese, estrutura em alumínio com acabamento anodizado e pintura eletrostática na cor bronze.	1.80 x 2.10	01
PS.01	Porta do shaft em MDF (com 2,00cm de espessura), de giro, 02 folhas, revestida em laminado melamínico na cor branca, com ferragens específicas e fechadura em cilindro	1.10 x 2.10	02
PS.02	Porta do shaft em MDF (com 2,00cm de espessura), de giro, 02 folhas, revestida em laminado melamínico na cor branca, com ferragens específicas e fechadura em cilindro	1.25 x 2.10	04

ESQUADRIAS

NOME	TIPO	DIMENSÃO	QUANT.
EV.01	Painel em vidro temperados de 10mm com jateamento, conforme detalhe, com mola hidráulica de piso (marca de referência DORMA); fixadores; dobradiças; fechaduras (com chave) e puxadores tipo barra vertical de ø 1" em com 60 cm de altura, em aço inox. Internamente com porta de enrolar em aço, na cor prata, com acionamento automático e bobina embutida do forro. Com faixa de forro com largura de 40cm, mais alta 5cm, ao longo da fachada envidraçada em VT, embutir a bobina da porta de enrolar. Para disfarce dos alçapões de 40cm x 40cm para manutenção. Conforme detalhe.	2.85 X 2.10	01
EV.02	Painel em vidro temperados de 10mm com jateamento, conforme detalhe, com mola hidráulica de piso (marca de referência DORMA); fixadores; dobradiças; fechaduras (com chave) e puxadores tipo barra vertical de ø 1" em com 60 cm de altura, em aço inox. Internamente com porta de enrolar em aço, na cor prata, com acionamento automático e bobina embutida do forro. Com faixa de forro com largura de 40cm, mais alta 5cm, ao longo da fachada envidraçada em VT, embutir a bobina da porta de enrolar. Para disfarce dos alçapões de 40cm x 40cm para manutenção. Conforme detalhe.	4.90 X 2.10	01
EV.03	Painel em vidro temperados de 10mm com jateamento, conforme detalhe, com mola hidráulica de piso (marca de referência DORMA); fixadores; dobradiças; fechaduras (com chave) e puxadores tipo barra vertical de ø 1" em com 60 cm de altura, em aço inox. Internamente com porta de enrolar em aço, na cor prata, com acionamento automático e bobina embutida do forro. Com faixa de forro com largura de 40cm, mais alta 5cm, ao longo da fachada envidraçada em VT, embutir a bobina da porta de enrolar. Para disfarce dos alçapões de 40cm x 40cm para manutenção. Conforme detalhe.	13.60 X 2.40	01

PISO

01. PORCELANATO TÉCNICO RETIFICADO SUPERFÍCIE NATURAL - MODELO/MARCA DE REFERÊNCIA GRANITI PANNA (62,5x62,5cm) DE FABRICAÇÃO CERÂMICA ELIZABETH. ARGAMASSA DE ASSENTAMENTO AC III OU SUPERIOR E REJUNTE TIPO, SUPERFINO PREMIUM QUARTZOLIT, OU EQUIVALENTE TÉCNICO.

02. PISO EM PLACAS DE MÁRMORES BRANCO POLIDO, COM DIMENSÕES E COR (TONALIDADE) IGUAIS AS PLACAS EXISTENTES NO TÉRREO

03. PISO EXTERNO CONFORME PISO EXTERNO EXISTENTE NO LOCAL

04. PISO EM CONCRETO APARENTE (OU CIMENTADO, QUANDO FOR O CASO) COM APLICAÇÃO DE ENDURECER DE SUPERFÍCIE À BASE DE SILICATO DE SÓDIO - APLICAÇÃO CONFORME RECOMENDAÇÃO DO FABRICANTE. PARA PROTEÇÃO CONTRA POEIRA, ENDURECIMENTO E SELAGEM DA SUPERFÍCIE.

05. PISO INDUSTRIAL DE ALTA RESISTÊNCIA COM ESPESSURA 10,00mm SOBRE BASE REGULARIZADA. COR CINZA CLARO COM ACABAMENTO POLIDO. JUNTAS DE PVC NA COR PRETO FORMANDO QUADROS DE 1,00m X 1,00m. MODELOS DE REFERÊNCIA: DURBETON E KORODUR

06. CERÂMICA TITAN WHITE (46X46cm) DE FABRICAÇÃO CERÂMICA ELIZABETH. ARGAMASSA DE ASSENTAMENTO AC III OU SUPERIOR E REJUNTE TIPO, SUPERFINO PREMIUM QUARTZOLIT, OU EQUIVALENTE TÉCNICO.

NOTA TÉCNICA: NAS ÁREAS ONDE ESTÃO INDICADAS O ITEM 01 PORCELANATO TÉCNICO RETIFICADO SUPERFÍCIE NATURAL - MODELO/MARCA DE REFERÊNCIA GRANITI PANNA (62,5x62,5cm) DE FABRICAÇÃO CERÂMICA ELIZABETH. ARGAMASSA DE ASSENTAMENTO AC III OU SUPERIOR E REJUNTE TIPO, SUPERFINO PREMIUM QUARTZOLIT, OU EQUIVALENTE TÉCNICO, E AS PAREDES DO AMBIENTE FOREM DE ALVENARIA, HAVERÁ A COLOCAÇÃO DE RODAPÉ CERRADO (RECOMENDAMOS QUE OS CORTES DOS RODAPÉS SEJAM EXECUTADOS EM MARMORARIA) COM PADRÃO IDÊNTICO AO PORCELANATO, MEDINDO 10 CM DE ALTURA, TODOS OS RODAPÉS DEVERÃO SER COLOCADOS ANTES DAS PAREDES DE DRYWALL. QUANDO HOUVER A NECESSIDADE DE ENCONTRO DE 90° ENTRE RODAPÉS, USAR PEDRAS CHANFRADAS EM 45°.

NOTA TÉCNICA: O PISOS QUE FICAM NOS HALLS DE CIRCULAÇÃO DOS ELEVADORES, SERÃO REVESTIDOS EM PORCELANATO TÉCNICO RETIFICADO SUPERFÍCIE NATURAL - MODELO MARCA DE REFERÊNCIA GRANITI PANNA (62,5X62,5CM) DE FABRICAÇÃO CERÂMICA ELIZABETH, ARGAMASSA DE ASSENTAMENTO AC III OU SUPERIOR E REJUNTE TIPO SUPERFINO PREMIUM QUARTZOLIT OU EQUIVALENTE TÉCNICO COM EXCEÇÃO DO PISO TÉRREO QUE SERÁ REVESTIDO EM PLACAS DE MÁRMORE POLIDO DIMENSÕES IGUAIS AS PLACAS EXISTENTES NO TÉRREO DO EDF. CENTRO CULTURAL.

PAREDE

01. PAREDE INTERNA/EXTERNA EMASSADA E PINTADA COM TINTA ACRÍLICA A BASE D'ÁGUA NA COR BRANCO NEVE FOSCO, LINHA DECORA DE FABRICAÇÃO CORAL- METALEX ECO ACRÍLICA OU EQUIVALENTE TÉCNICO.

02. PAREDE INTERNA/EXTERNA EMASSADA E PINTADA COM TINTA ACRÍLICA A BASE D'ÁGUA NA COR GELEIA SUECA, ACABAMENTO ACETINADO, CORAL OU EQUIVALENTE TÉCNICO.

03. PAREDE INTERNA/EXTERNA EMASSADA E PINTADA COM TINTA ACRÍLICA A BASE D'ÁGUA NA COR TRIGO NEUTRO, ACABAMENTO ACETINADO, CORAL OU EQUIVALENTE TÉCNICO.

04. PORCELANATO TÉCNICO RETIFICADO SUPERFÍCIE NATURAL - MODELO/MARCA DE REFERÊNCIA GRANITI PANNA (62,5x62,5cm) DE FABRICAÇÃO CERÂMICA ELIZABETH. ARGAMASSA DE ASSENTAMENTO AC III OU SUPERIOR E REJUNTE TIPO, SUPERFINO PREMIUM QUARTZOLIT, OU EQUIVALENTE TÉCNICO.

05. PAINÉIS DE VIDRO (3,00m DE ALTURA, INDO ATÉ O FORRO DE GESSO), BANDEIRAS FIXAS (0,80m DE ALTURA, ENCOSTANDO NO FORRO DE GESSO) E PORTAS (2,20m DE ALTURA) EM VIDRO TEMPERADO DE 10MM, INCOLOR, COM TODAS AS FERRAGENS (FIXADORES, MOLAS, PUXADORES EM AÇO INOX E DEMAIS ACESSÓRIOS NECESSÁRIOS)

06. DIVISÓRIA DRYWALL COM ISOLAMENTO ACÚSTICO, COM NIVELAMENTO DAS JUNTAS E CABEÇAS DE PARAFUSOS COM MASSA CORRIDA LÁTEX E PINTURA COM TINTA ACRÍLICA A BASE D'ÁGUA NA COR BRANCO NEVE FOSCO, LINHA DECORA DE FABRICAÇÃO CORAL - METALEX ECO ACRÍLICA OU EQUIVALENTE TÉCNICO.

07. REVESTIMENTO EM PAINÉIS DECORATIVOS RIPADOS, TERMO ACÚSTICO, ALTURA DO PAINEL (PAINEL INTEIRO PODENDO POSSUIR CASO NECESSÁRIO ATÉ 3,30M) ACABAMENTO SIMILAR À MADEIRA NATURAL CARVALHO. NA PARTE CURVA DA PAREDE, PARA ACOMPANHAR PERFEITAMENTE O RAIO, OS PAINÉIS SERÃO INDUSTRIALMENTE CORTADOS EM MODULAÇÃO (01 SALIÊNCIA + 01 REENTRÂNCIA APROX. 4CM). MODELO DE REFERÊNCIA BENE PLACA.

08. CERÂMICA TITAN WHITE (46X46cm) DE FABRICAÇÃO CERÂMICA ELIZABETH. ARGAMASSA DE ASSENTAMENTO AC III OU SUPERIOR E REJUNTE TIPO, SUPERFINO PREMIUM QUARTZOLIT, OU EQUIVALENTE TÉCNICO.

NOTA TÉCNICA: AS PAREDES DAS CAIXAS DOS ELEVADORES, QUE FICAM NOS HALLS DE CIRCULAÇÃO, SERÃO REVESTIDAS EM PORCELANATO TÉCNICO RETIFICADO SUPERFÍCIE NATURAL - MODELO MARCA DE REFERÊNCIA GRANITI PANNA (62,5X62,5CM) DE FABRICAÇÃO CERÂMICA ELIZABETH, ARGAMASSA DE ASSENTAMENTO AC III OU SUPERIOR E REJUNTE TIPO SUPERFINO PREMIUM QUARTZOLIT OU EQUIVALENTE TÉCNICO, E TERÁ MOLDURA DE 20 CM EM GRANITO AQUALUX NAS PORTAS DOS ELEVADORES, COM EXCEÇÃO DO PAVIMENTO TÉRREO QUE TERÁ AS PAREDES REVESTIDAS EM MÁRMORE BRANCO EM VOLTA DOS ELEVADORES E TERÁ MOLDURA DE 20 CM TAMBÉM EM MÁRMORE BRANCO , CONFORME DETALHE.

NOTA TÉCNICA: APLICAÇÃO MANUAL DE PINTURA COM TINTA LATÉX ACRÍLICA EM PAREDES, DUAS DEMÃOS, PARA MANUTENÇÃO INTERNA DO AUDITÓRIO, NO SALÃO E DEMAIS AMBIENTES INTERNOS DO AUDITÓRIO.

TETO

01. FORRO MINERAL (h=3,00m) DA MARCA HUNTER DOUGLAS, PROPUS PLUS LAY IN 625X1250MM, PERFIS HD T24, ABSORÇÃO ACÚSTICA NRC 0,75 E SRA 0,75. ATENUAÇÃO SONORA CAC DE 34 E 49 dB, RESISTÊNCIA A UMIDADE RH95 E RESISTÊNCIA A FOGO CLASSE A, OU EQUIVALENTE TÉCNICO .

02. FORRO EM PLACAS DE GESSO (h=2,45m) , ACABAMENTO LISO E APLICAÇÃO DE MASSA E PINTURA PVA NA COR BRANCO NEVE. UTILIZAR JUNTAS DE DILATAÇÃO (LxP 30mm X 20mm) CONFORME INDICADO.

03. TETO (FUNDO DE LAJE) EMASSADO E PINTADO COM TINTA LATEX NA COR BRANCO NEVE.

04. PERGOLADO EM CONCRETO 0,70x0,20cm COM ESPAÇAMENTO LIVRE ENTRE ELES DE 11cm.

05. LAJE IMPERMEABILIZADA CONFORME RECOMENDAÇÕES CONTIDAS NO CADERNO DE ENCARGOS.

06. TELHA TRAPEZOIDAL EM AÇO PRÉ PINTADO NA COR BRANCA.

07. TELHA ONDULADA TRANSLÚCIDA, i = 10%

NOTA TÉCNICA: APLICAÇÃO MANUAL DE PINTURA COM TINTA LATÉX ACRÍLICA EM TETOS, DUAS DEMÃOS, PARA MANUTENÇÃO INTERNA DO AUDITÓRIO, NO SALÃO (ONDE FOR FORRO DE GESSO) E DEMAIS AMBIENTES INTERNOS DO AUDITÓRIO.

DIVERSOS

01. CUBA DE EMBUTIR REDONDA DA MARCA CELITE, NA COR BRANCO. MODELO DE REFERÊNCIA : 10129. VÁLVULA DE ESCOAMENTO PARA LAVATÓRIO COM TAMPA PLÁSTICA DA MARCA DECA COM ACABAMENTO CROMADO REF.: 1602.C.PLA., SIFÃO PARA LAVATÓRIO DA MARCA DECA COM ACABAMENTO CROMADO REF.: 1680.C.100.112.;

02. MICTÓRIO COM SIFÃO DE LOUÇA DA MARCA CELITE NA COR BRANCA, MODELO DE REFERÊNCIA: CÓD.: 08285-1082850010300;

03. TORNEIRA PARA BANHEIRO COM REGULADOR DE TEMPO PRESSMATIC DELUXE BACTERIA-FREE, MARCA DOCOL. MODELO DE REFERÊNCIA: 00773838;

04. TORNEIRA PARA LAVATÓRIO COM ALAVANCA ADAPTADO P/ DEFICIENTE ACABAMENTO CROMADO DA PRESSMATIC OU EQUIVALENTE TÉCNICO;

05. BACIA PARA CAIXA ACOPLADA, CAIXA E ASSENTO, NA COR BRANCA, COM SAÍDA DE ESGOTO VERTICAL. ECOFLUSH, LINHA AZALÉA MARCA CELITE - REFERÊNCIA: 91351;

06. BACIA SANITÁRIA COM CAIXA ACLOPADA E ASSENTO DA MARCA CELITE, LINHA ACESSO CONFORT REF: 31360 NA COR BRANCO, (SEM ABERTURA FRONTAL) OU EQUIVALENTE TÉCNICO. UTILIZAR CONJUNTO DE FIXAÇÃO, ANEL DE VEDAÇÃO E ENGATE PLÁSTICO;

07. DUCHA HIGIÊNICA MARCA DOCOL COM REGISTRO - 1/4 DE VOLTA, ACABAMENTO LINHA TRI. MODELO DE REFERÊNCIA: 502606;

08. CUBA DE SEMIENCAIXE QUADRADA COM MESA DA MARCA DECA NA COR BRANCO DIM.: 160 x 420 X 420 mm REF.: L.830.17., VÁLVULA DE ESCOAMENTO PARA LAVATÓRIO COM TAMPA PLÁSTICA DA MARCA DECA COM ACABAMENTO CROMADO REF.: 1602.C.PLA., SIFÃO PARA LAVATÓRIO DA MARCA DECA COM ACABAMENTO CROMADO REF.: 1680.C.100.112;

09. BARRA DE APOIO COM CURVA E FALANGE PARA FIXAÇÃO COM 800mm DE COMPRIMENTO E DIÂMETRO 32mm (1 1/4") EM AÇO INOX AISI304 COM ESPESSURA DE PAREDE MÍNIMA 1,5mm;

10. BARRA DE APOIO COM CURVA E FALANGE PARA FIXAÇÃO COM 400mm DE COMPRIMENTO E DIÂMETRO 32mm (1 1/4") EM AÇO INOX AISI304 COM ESPESSURA DE PAREDE MÍNIMA 1,5 mm;

11. ELEMENTO TÁTIL EMBORRACHADO (25CM X 25CM) DE ALERTA E DIRECIONAL SOBREPOSTO AO PISO MODELO DE REFERÊNCIA MERCURY, CONFORME NBR 9050, NA COR CINZA GRAFITE;

12. CUBA DE EMBUTIR TRAMONTINA LAVÍNIA 40 BL, EM AÇO INOX ACETINADO 40X34 CM, MARCA TRAMONTINA. MODELO DE REFERÊNCIA : 94020/102 (COPAS);

13. TORNEIRA (COPA), DA MARCA DOCOL, ACABAMENTO LINHA TRIO OU EQUIVALENTE TÉCNICO; REF. 00512206;

14. PLANTIO DE PALMEIRAS COM ALTURA DE MUDA MENOR OU IGUAL A 2,00m AF05/2018 (CÓD. SINAPI 98516);

15. PLANTIO DE GRAMA EM PLACAS AF05/2018 (CÓD. SINAPI 9850414);

16. TANQUE G CÓD.51266, NA COR BRANCO, COM COLUNA NA COR BRANCA, DA CELITE, INCLUINDO PARAFUSO DE FIXAÇÃO OU EQUIVALENTE TÉCNICO.

17. REVESTIMENTO EM CHAPA DE ALUMÍNIO COMPOSTO (ACM), TIPO ALUCOBOND, OU EQUIVALENTE TÉCNICO COM FIXAÇÃO E REJUNTE , DAS PLACAS, COM MATERIAL RESISTENTE A UV, CONFORME ORIENTAÇÃO DO FABRICANTE. NA COR VERMELHA (A DEFINIR).

18. ELEMENTO VAZADO, TIPO COBOGÓ, EM CONCRETO, 20X20CM, SEM PINTURA.

19. TODAS AS SOLEIRAS EM GRANITO CINZA ANDORINHA.

20. HAVERÁ A REPINTURA DE TETO/PAREDES DE TODO O AUDITÓRIO E SEUS AMBIENTES NA PARTE INTERNA, SEGUINDO O MESMO PADRÃO DE CORES E ACABAMENTOS JÁ EXISTENTES. TETO PINTURA PVA NA COR BRANCO NEVE E PAREDES (ONDE FOR NECESSÁRIO) PINTURA COM TINTA ACRÍLICA A BASE D'ÁGUA NA COR BRANCO NEVE FOSCO, LINHA DECORA DE FABRICAÇÃO CORAL- METALEX ECO ACRÍLICA OU EQUIVALENTE TÉCNICO.

21. GRADIL DE PROTEÇAO E SEGURANÇA INTERNA EM FERRO FIXADO, COM PARAFUSOS E BUCHAS APROPRIADOS, NOS VÃOS INTERNOS DAS JANELAS, FORMADO POR BARRAS CHATAS DE 25x4,8mm, COM PINTURA DE PROTEÇÃO EM PRIMER E PINTURA DE ESMALTE SINTÉTICO 02 DEMÃOS, CONFORME DETALHE. ESTES GRADIS ESTARÃO NAS SEGUINTES JANELAS: JA. 08 / JA.09 / JA.15 / JA.16 / JA.17 / JA.18 / JA.19 / JA.20 / JA.21

OBSERVAÇÕES NOS TRECHOS DE CIRCULAÇÃO VERTICAL INTERNAS (ELEVADORES/ESCADAS):

- PISO TÁTIL DE ALERTA OU DIRECIONAL EMBORRACHADO, (25CM X 25CM) MODELO DE REFERÊNCIA MERCURY, CONFORME NBR 9050, NA COR CINZA GRAFITE;

OBSERVAÇÕES NO ESTACIONAMENTO :

- PISO TÁTIL DE ALERTA EM CONCRETO, NA COR CINZA CONCRETO (25CM X 25CM), CONFORME NBR 9050;
- PISO TÁTIL DE DIRECIONAL EM CONCRETO, NA COR CINZA CONCRETO (25CM X 25CM), CONFORME NBR 9050;
- FAIXA DEMARCATÓRIA ENTRE AS VAGAS DE ESTACIONAMENTO E FAIXA AUXILIAR DA VAGA DE ACESSIBILIDADE, PINTADAS EM TINTA ESPECÍFICA PARA PISO, BASE ÁGUA, NA COR "BRANCO". CONFORME NBR 9050;
- PINTURA SÍMBOLO INTERNACIONAL DE ACESSIBILIDADE BRANCO SOBRE FUNDO AZUL, COM TINTA ACRÍLICA ESPECÍFICA PARA PISO, BASE ÁGUA, CONFORME NBR 9050;
- PINTURA ESPECÍFICA PARA VAGA DE IDOSO, COM "PICTOGRAMA DE IDOSO" NOME PINTADO EM AZUL COM TINTA ACRÍLICA ESPECÍFICA PARA PISO, BASE ÁGUA (RESOLUÇÃO CONTRAN 303/08);
- PINTURA ESPECÍFICA PARA VAGA DE GESTANTE, COM "PICTOGRAMA DE GESTANTE" EM BRANCO SOBRE FUNDO AZUL, COM TINTA ACRÍLICA ESPECÍFICA PARA PISO, BASE ÁGUA (RESOLUÇÃO CONTRAN 303/08).