




**P.01/18**  
**SITUAÇÃO/LOCAÇÃO E COBERTURA**

RELAÇÃO DE PRANCHAS:

01/18 SITUAÇÃO/OCAÇÃO E COBERTA	11/18 DETALHES GÊNERICOS - ARQUITETURA
02/18 PLANTA BAIXA TÊRÇO	12/18 DETALHES GÊNERICOS - ARQUITETURA
03/18 PLANTA BAIXA 1º PAV.	13/18 DETALHES GÊNERICOS - ARQUITETURA
04/18 PLANTA BAIXA 2º PAV.	14/18 DETALHES - BANCADAS
05/18 PLANTA BAIXA 2º PAV. (LAJE TÉCNICA)	15/18 DETALHES - PORTAS / JANELAS
06/18 CORTES AA, BB	16/18 DETALHES - ESQUADRAS / PORTAS / JANELAS
07/18 FACIMES NORTE / LESTE / OESTE	17/18 DETALHES - ESQUADRAS / PORTAS / JANELAS
08/18 PLANTA BAIXA DE LAYOUT TÊRÇO	18/18 DETALHES - ESQUADRAS / PORTAS / JANELAS / BICICLETAS
09/18 PLANTA BAIXA DE LAYOUT 1º PAV	
10/18 PLANTA BAIXA DE LAYOUT 2º PAV	

TERRENO	1.655,45 m
ÁREA DE CONSTRUÇÃO TOTAL	3.282,97 m
ÁREA PAVIMENTO TÊRREO	1.217,55 m
ÁREA 1º PAVIMENTO	1.174,35 m
ÁREA 2º PAVIMENTO	620,64 m
ÁREA 3º PAVIMENTO (AJE TÉCNICA)	270,43 m
ÁREA DE COBERTA	1.081,53 m
SOLO NATURAL	18,18 m

<b>ÁREAS:</b>		<b>CÁLCULO POPULAÇÃO</b>
<b>TERRENO</b>	1.655,45 m²	
ÁREA TOTAL CONST. EXIST.	1.289,59 m²	
ÁREA TOTAL ACRESCENDO	1.396,42 m²	
ÁREA TOTAL CONST.	2.685,97 m²	1p/ m² = 379 pessoas
(computável + não comput.)		
ÁREA TOTAL HABITÁVEL	2.428,17 m²	
	18,18 m²	
ÁREA TOTAL COMPOSTA	2.446,35 m²	
ÁREA TERRENO COMPUT.	1.802,73 m²	
ÁREA 1ª PAV. COMPUT.	113,17 m²	
ÁREA 2ª PAV. COMPUT.	61,91 m²	
ÁREA 3ª PAV. COMPUT.	0,00 m²	
<b>TOTAL DE VAGAS PARA CARROS</b>	<b>06</b>	
VAGAS COMUNS	03	
VAGAS FINE	01	
VAGAS DIFÍCIS	01	
VAGAS GESTANTES	01	
<b>TOTAL DE VAGAS BICICLETAS</b>	<b>22</b>	
		<b>CÁLCULO RESERVATÓRIO ÁGUA</b>
		<u>Reservatório Superior</u>
		População x 80 litros
		379 pessoas x 80 litros
		<b>30.320 litros</b>
		<u>Reservatório Inferior</u>
		População x 80 litros x 2
		379 pessoas x 80 litros x 2
		<b>60.640 litros</b>

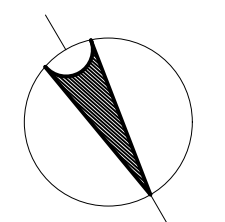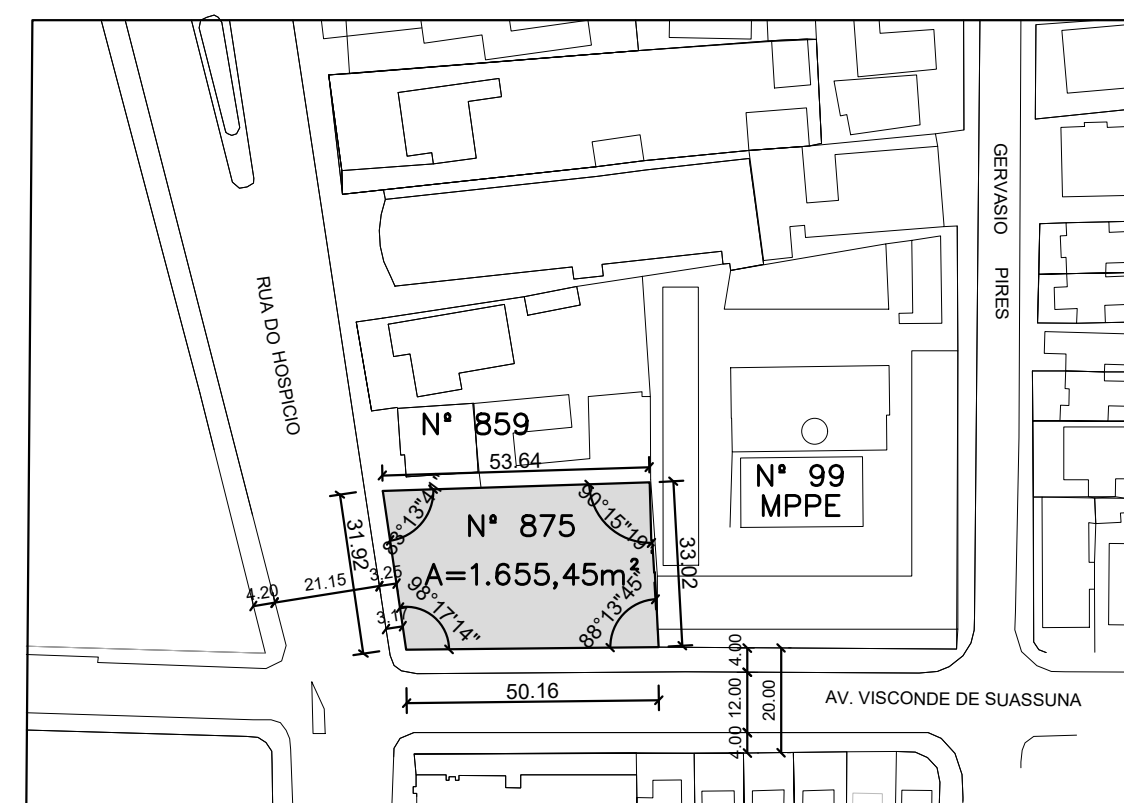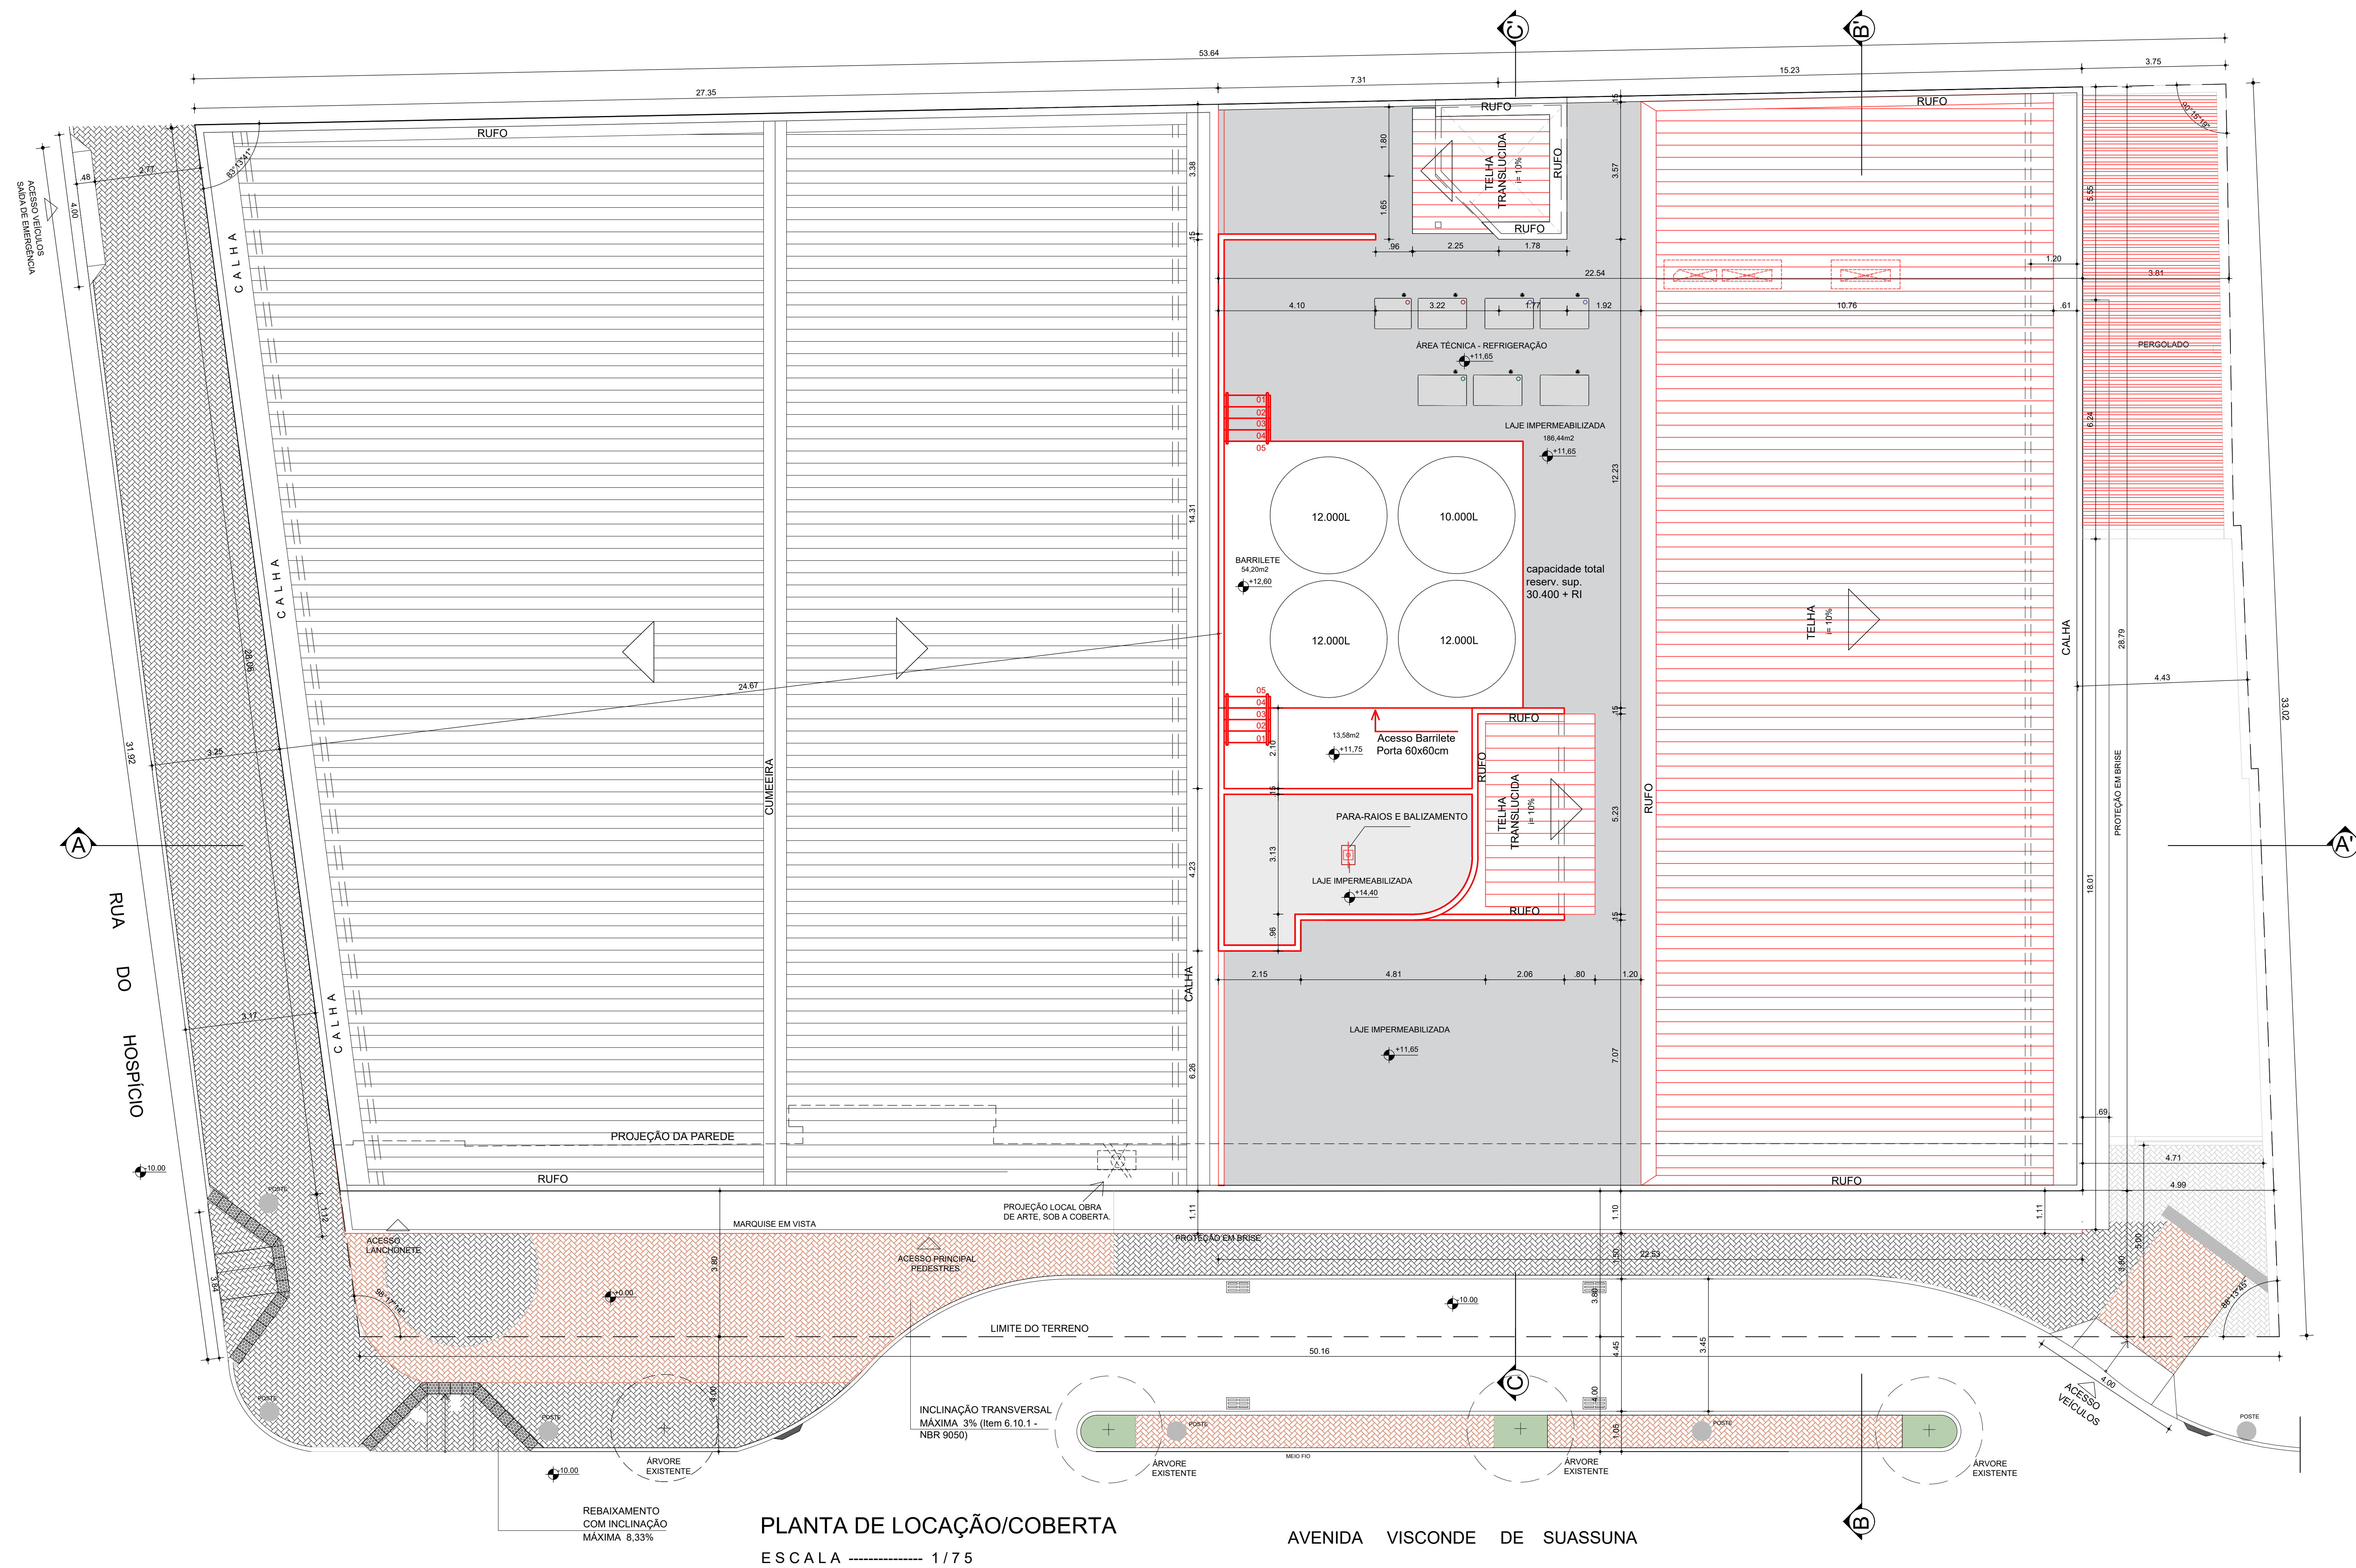

SITUAÇÃO

ESCALA - 1/1.500