






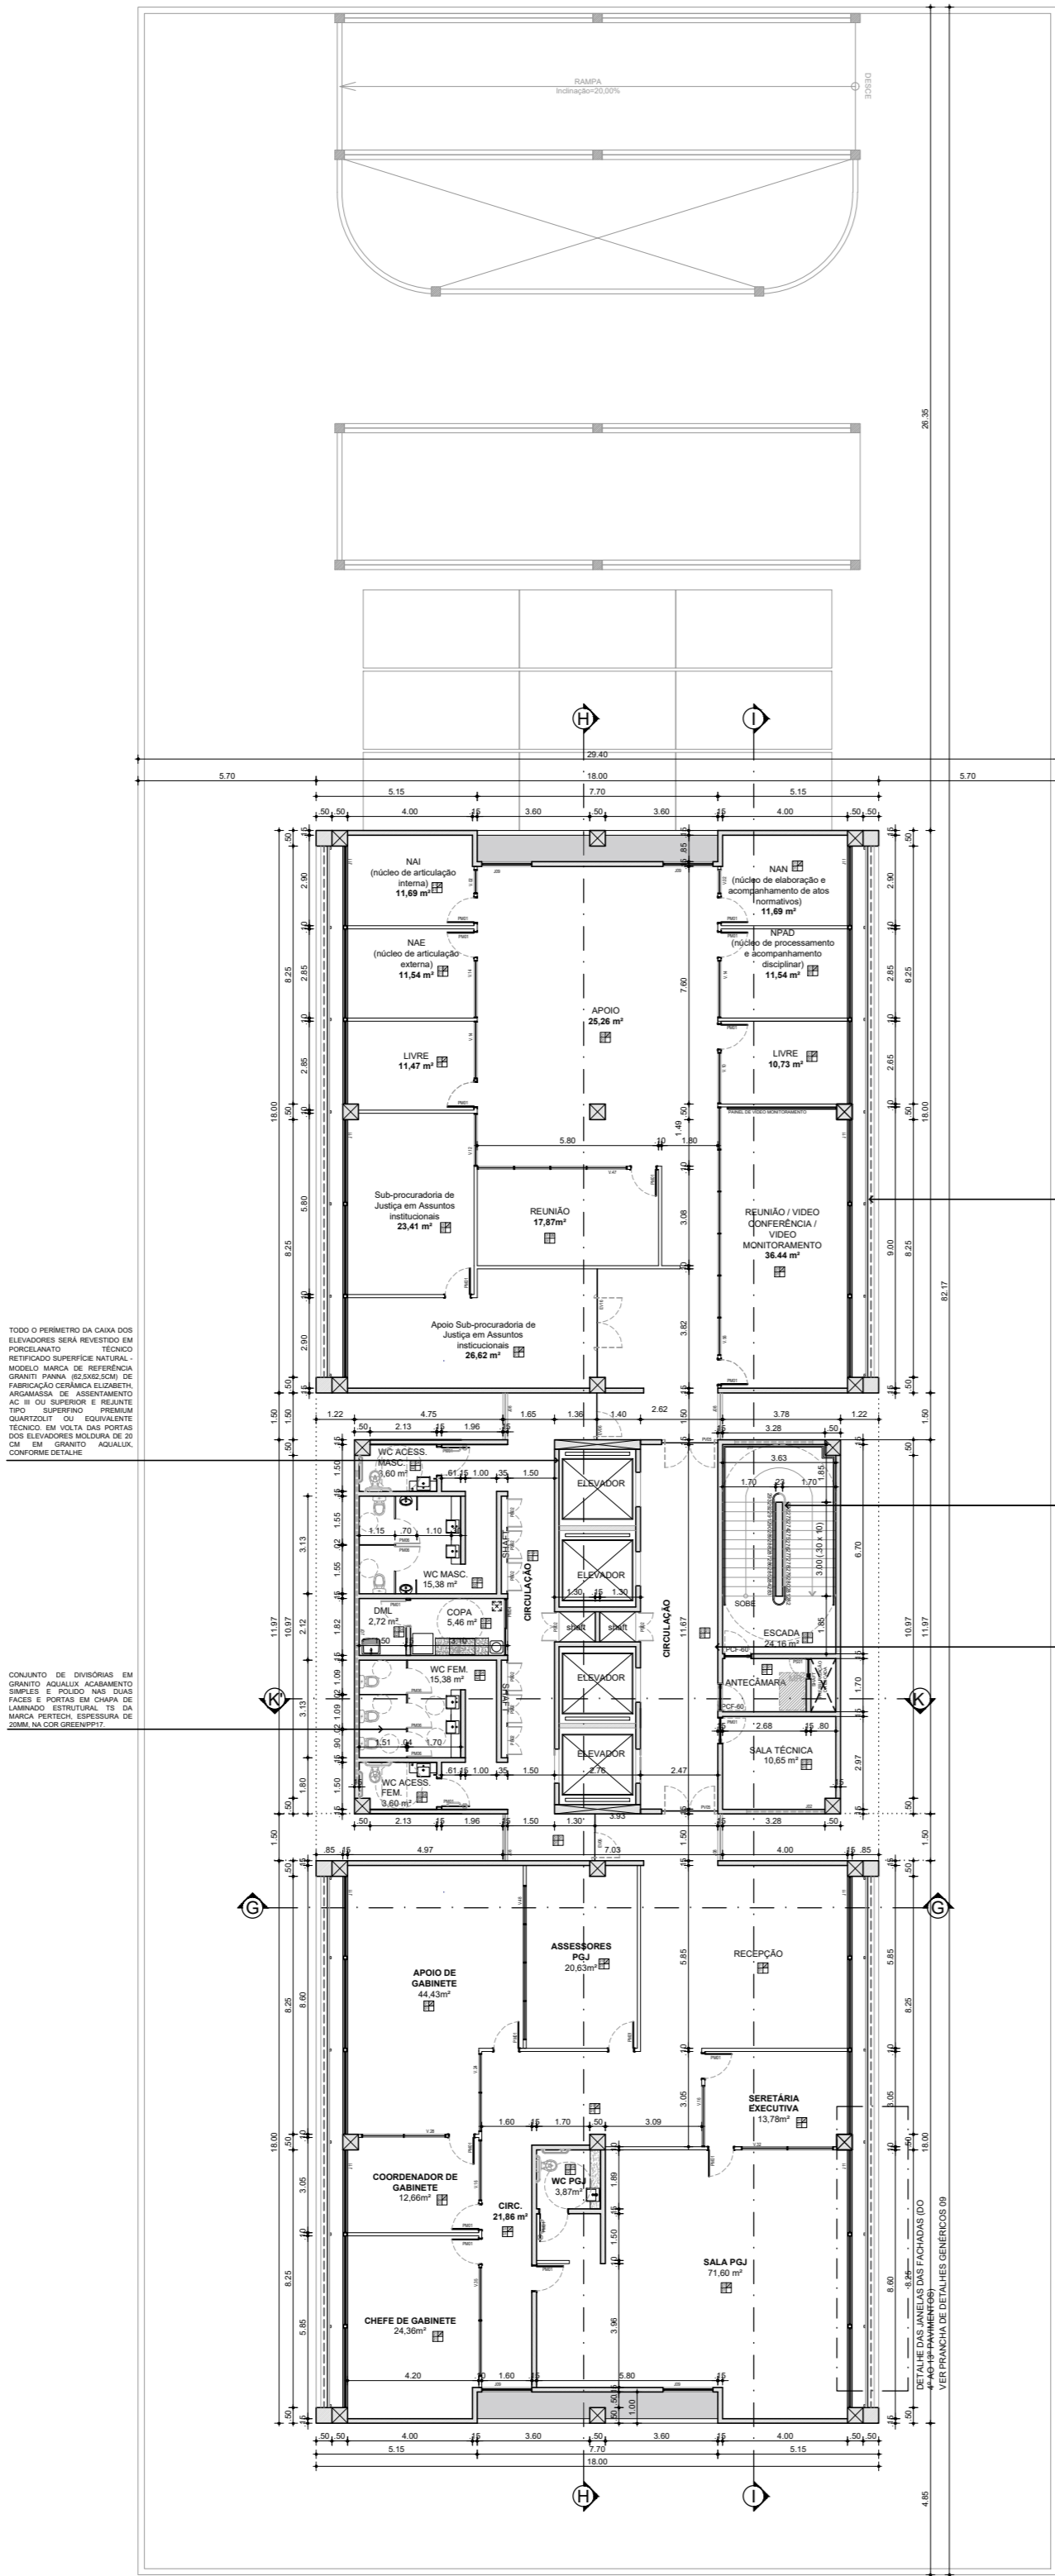


PLANTA BAIXA - 13º PAVIMENTO  
(PROCURADORIA GERAL E  
SUBPROCURADORIA INSTITUCIONAL)

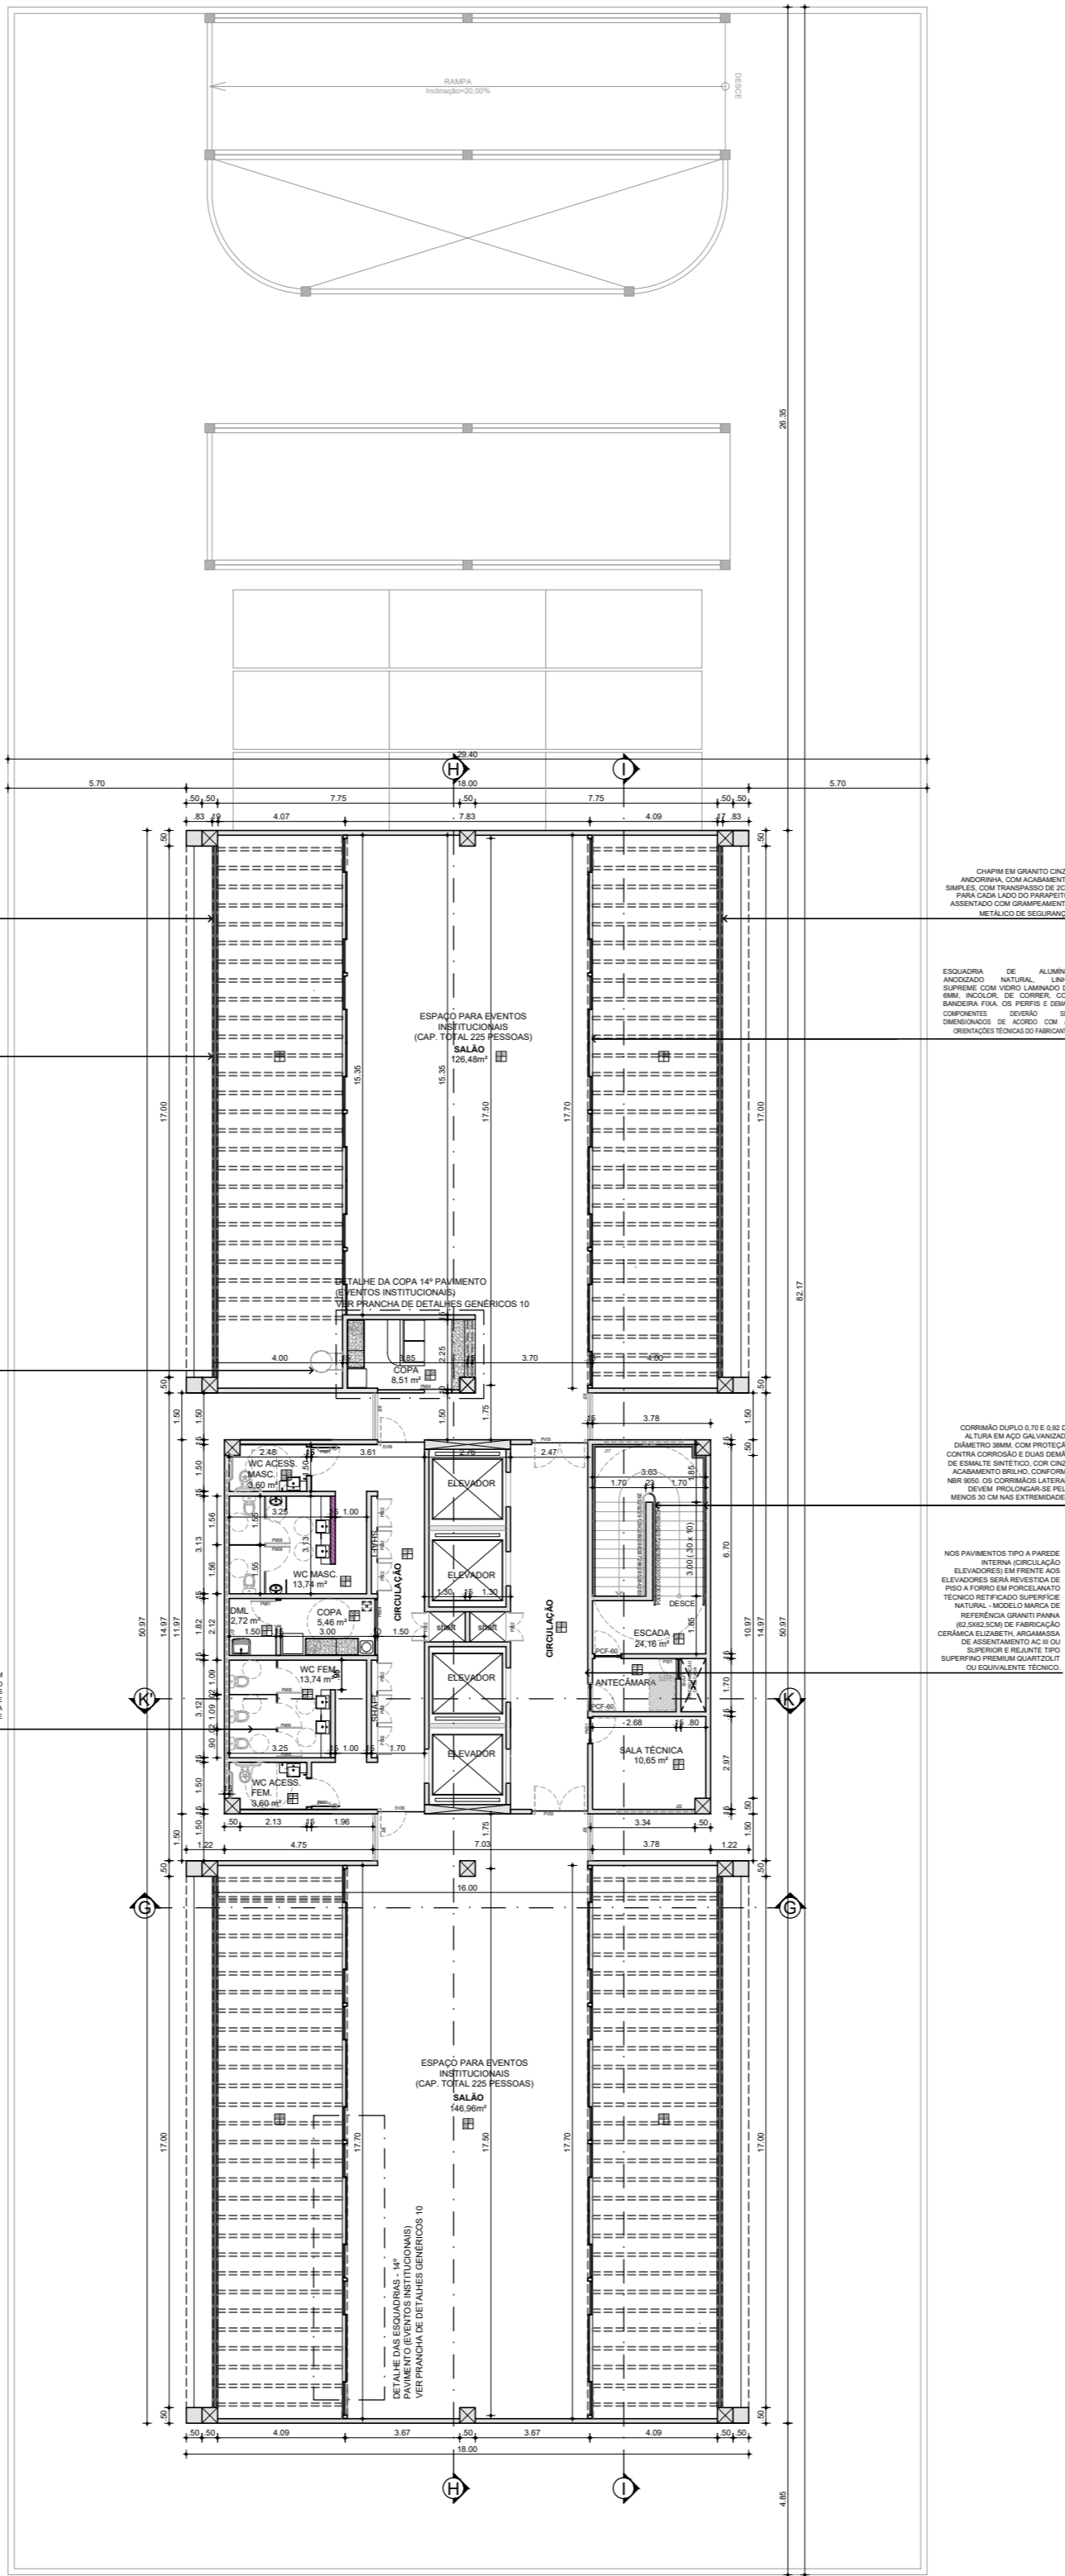

PLANTA BAIXA - 14º PAVIMENTO  
(ESPAÇO PARA EVENTOS)

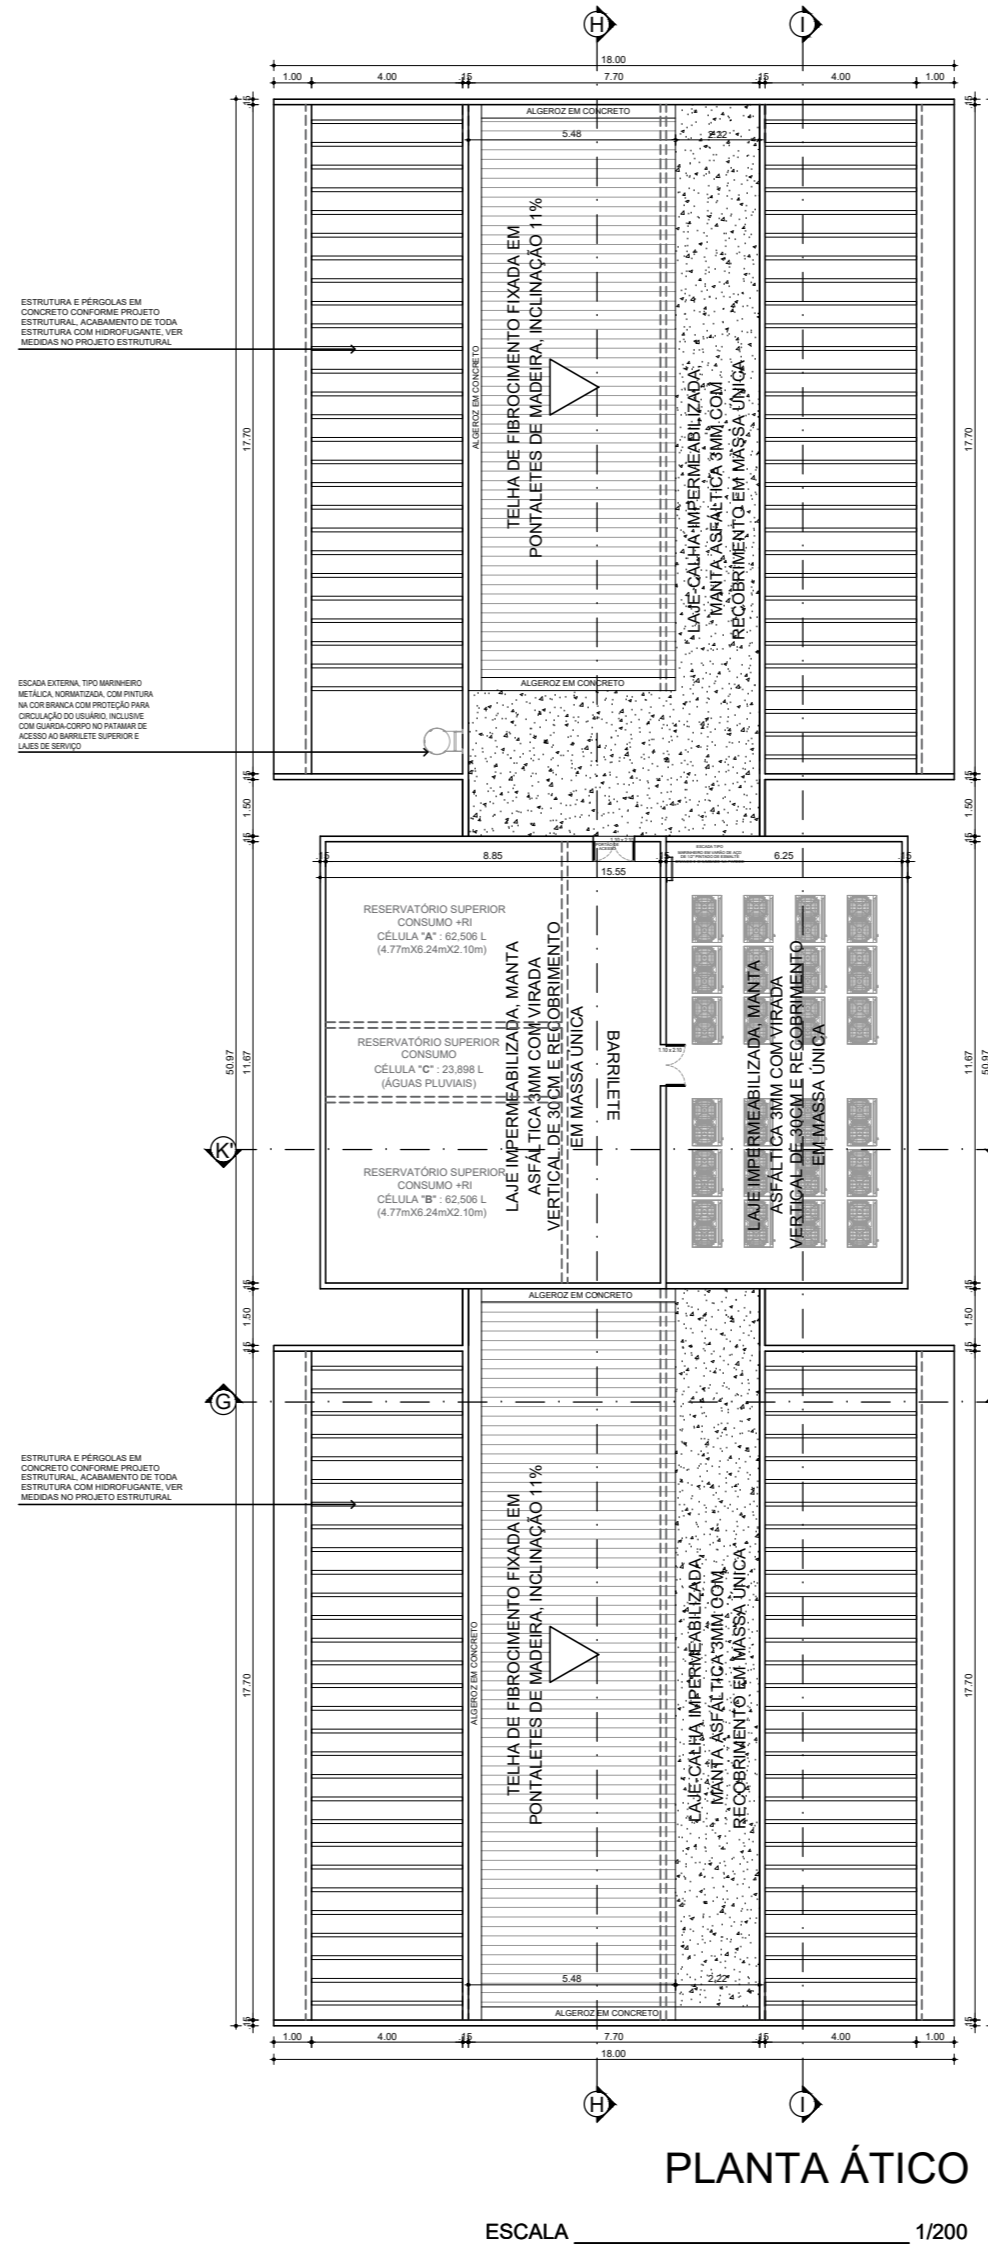

PLANTA ÁTICO

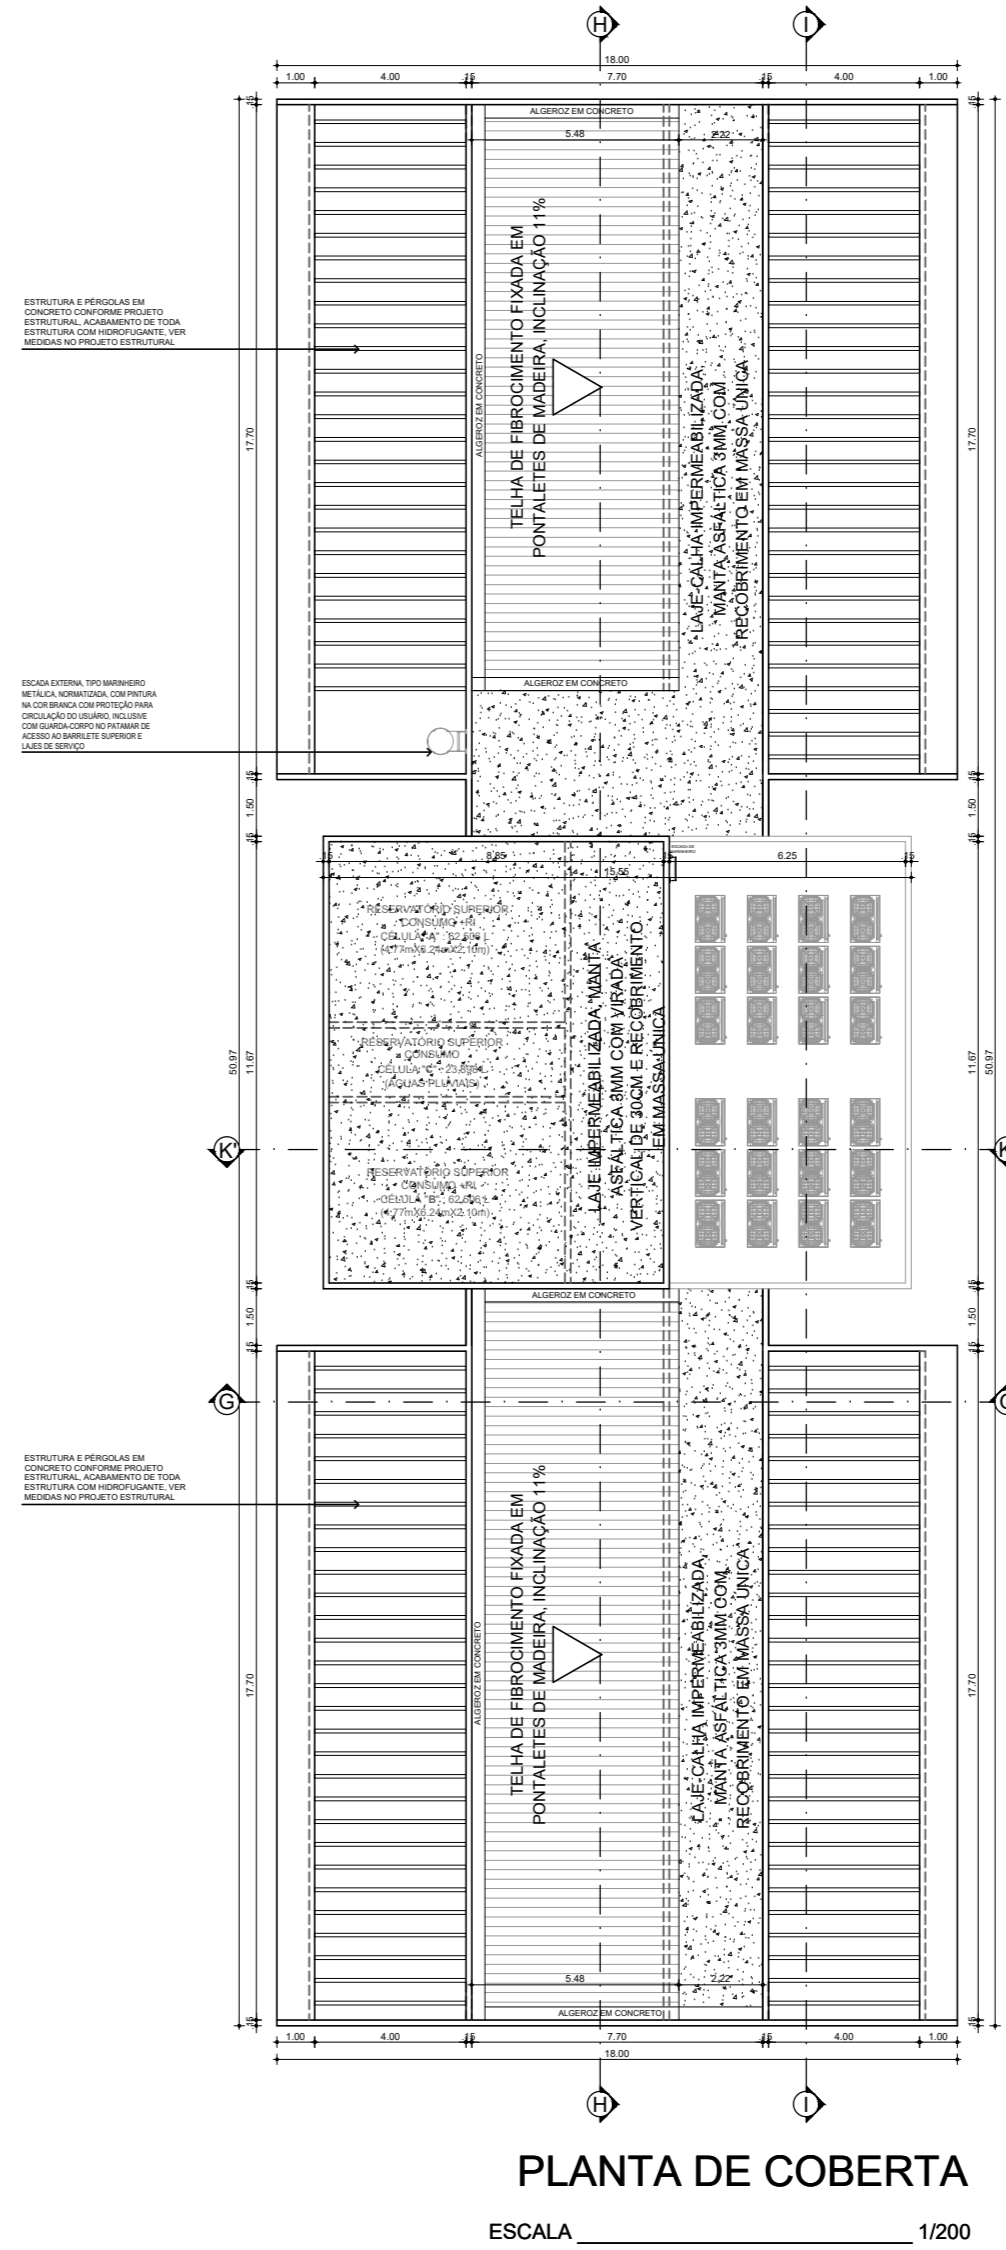

PLANTA DE COBERTA

28/09/2021	REV.02	REVISÃO	PROJETO DE ARQUITETURA
16/09/2021	REV.01	REVISÃO	PROJETO DE ARQUITETURA
DATA	REVISÃO	REVISÃO	REVISÃO

PROPRIETÁRIO: MPPE / PROCURADORIA GERAL DE JUSTIÇA-PGJ - CNPJ: 24.417.005/0001-03

AUTORIA DO PROJETO: ARQUITETO URBANISTA - ALTEMAR ROBERTO BARBOSA FREITAS - CAU A17905-1

EXECUÇÃO DA OBRA:

projeto de arquitetura

MINISTÉRIO PÚBLICO DE PERNAMBUCO Rua Bernardo Guimarães, nº 142, Santo Amaro, Recife/PE  
FONE/FAX: (81) 3445-0341 - Cx. 671/13.967/0002  
E-MAIL: rbarbosa@mppe.pe.gov.br

PLANTAS BAIXAS - 13º / 14º PAVIMENTOS E PLANTA DE COBERTA

ÁREA DO TERRENO: 14.775,03m²	ÁREA DE CONSTRUÇÃO (TOTAL): 16.809,99m²	ÁREA DE COBERTA (TOTAL): 782,89m²	ÁREA DE SOLO NATURAL: 1.728,99m² (23,21%)
PVA: TERREJO: 1.865,10m²			
DESCRIÇÃO: 1.865,10m²			
1º PAVIMENTO: 2.160,00m²	10º PAVIMENTO: 748,00m²		
2º PAVIMENTO: 2.160,00m²	11º PAVIMENTO: 748,00m²		
3º PAVIMENTO: 2.160,00m²	12º PAVIMENTO: 748,00m²		
4º PAVIMENTO: 748,00m²	13º PAVIMENTO: 748,00m²		
5º PAVIMENTO: 748,00m²	14º PAVIMENTO: 748,00m²		
6º PAVIMENTO: 748,00m²	ATICO: 108,00m²		
7º PAVIMENTO: 748,00m²			
8º PAVIMENTO: 748,00m²			
9º PAVIMENTO: 748,00m²			

CONTEÚDO

PROJETO ARQUITETÔNICO BÁSICO PARA CONSTRUÇÃO DE EDIFÍCIO CORPORATIVO (DENOMINADO BLOCO A), PARA OCUPAÇÃO PELO MINISTÉRIO PÚBLICO DE PERNAMBUCO, EM TERRENO SITUADO À RUA TREZE DE MAIO, SANTO AMARO, Nº 207, RECIFE - PE (TERRENO ANEXO AO GALPÃO DA CTU).

USO	MUDANÇA DE ATIVIDADE	ZONA	RGE DO TERRENO
NÃO HABITACIONAL	ESCRITÓRIOS E GARAGEM	ZONA DE CENTRO - ZC	MATRICULA Nº 51.238, AV-16 EM 02/10/2019
EQUIPE	DATA	ESCALA NUMÉRICA	PRANCHAS
	AGOSTO/21	1/200	07/20