

ASSUNTO: PROJETO DE REFORMA COM ACRÉSCIMO DE ÁREA - NOVA SEDE PROMOTORIAS DE JUSTIÇA DE OLINDA, EM IMÓVEL SITUADO À AV. PAN NORDESTINA, 1260 - VILA POPULAR, OLINDA/PE

USO: NÃO HABITACIONAL | MUDANÇA DE ATIVIDADE: ESCRITÓRIOS E GARAGEM PARA SERVIÇO PÚBLICO

ZONA:

RGI

DATA: 10/01/2022 | ESCALA: INDICADO

P.04/10
PLANTAS BAIXAS - EDIFÍCIO


RELAÇÃO DE PRANCHAS:

01/10 PLANTA BAIXA DE INSTALAÇÕES DE ÁGUA FRIA - PAVIMENTO TERREO E 1º PAVIMENTO
02/10 PLANTA ISOMÉTRICA DE INSTALAÇÕES DE ÁGUA FRIA - PAVIMENTO TERREO E 1º PAVIMENTO
03/10 PLANTA ISOMÉTRICA DE INSTALAÇÕES DE ÁGUA FRIA - PAVIMENTO TERREO E 1º PAVIMENTO
04/10 PLANTA BAIXA DE INSTALAÇÕES DE ÁGUA FRIA DE REUSO (ÁGUAS PLUVIAIS) - TUBULAÇÕES
DE IRRIGAÇÃO (TORNEIRAS DE JARDIM)
05/10 PLANTA ISOMÉTRICA DE INSTALAÇÕES DE ÁGUA FRIA DE REUSO (ÁGUAS PLUVIAIS) -
TUBULAÇÕES DE IRRIGAÇÃO (TORNEIRAS DE JARDIM)
06/10 PLANTA BAIXA DE INSTALAÇÕES DE ÁGUA FRIA DE REUSO (ÁGUAS PLUVIAIS) - REDE DE
ÁGUAS PLUVIAIS - CHUVA-DE-CELADEIRO E TORNEIRO DE ÁGUA DE REUSO
07/10 PLANTA BAIXA DE INSTALAÇÕES DE ESGOTO - PAVIMENTO TERREO E 1º PAVIMENTO
08/10 PLANTA BAIXA DE INSTALAÇÕES DE VENTILAÇÃO DE ESGOTO - PAVIMENTO TERREO E 1º
PAVIMENTO
09/10 PLANTA BAIXA DE INSTALAÇÕES DE DESTINO FINAL DE ESGOTO
10/10 PLANTA BAIXA DE INSTALAÇÕES DE DESTINO FINAL DE ESGOTO - FOSSE SÉPTICA, REÍTO
AERÓBICO E ESTAÇÃO ELEVATÓRIA

PROPRIETÁRIO

RESPONSÁVEL TÉCNICO DO PROJETO HIDROSSANITÁRIO: HALLAN MARQUES CAVALCANTE - CREA: 160049412-8 / PE

RESPONSÁVEL TÉCNICO DA CONSTRUÇÃO:

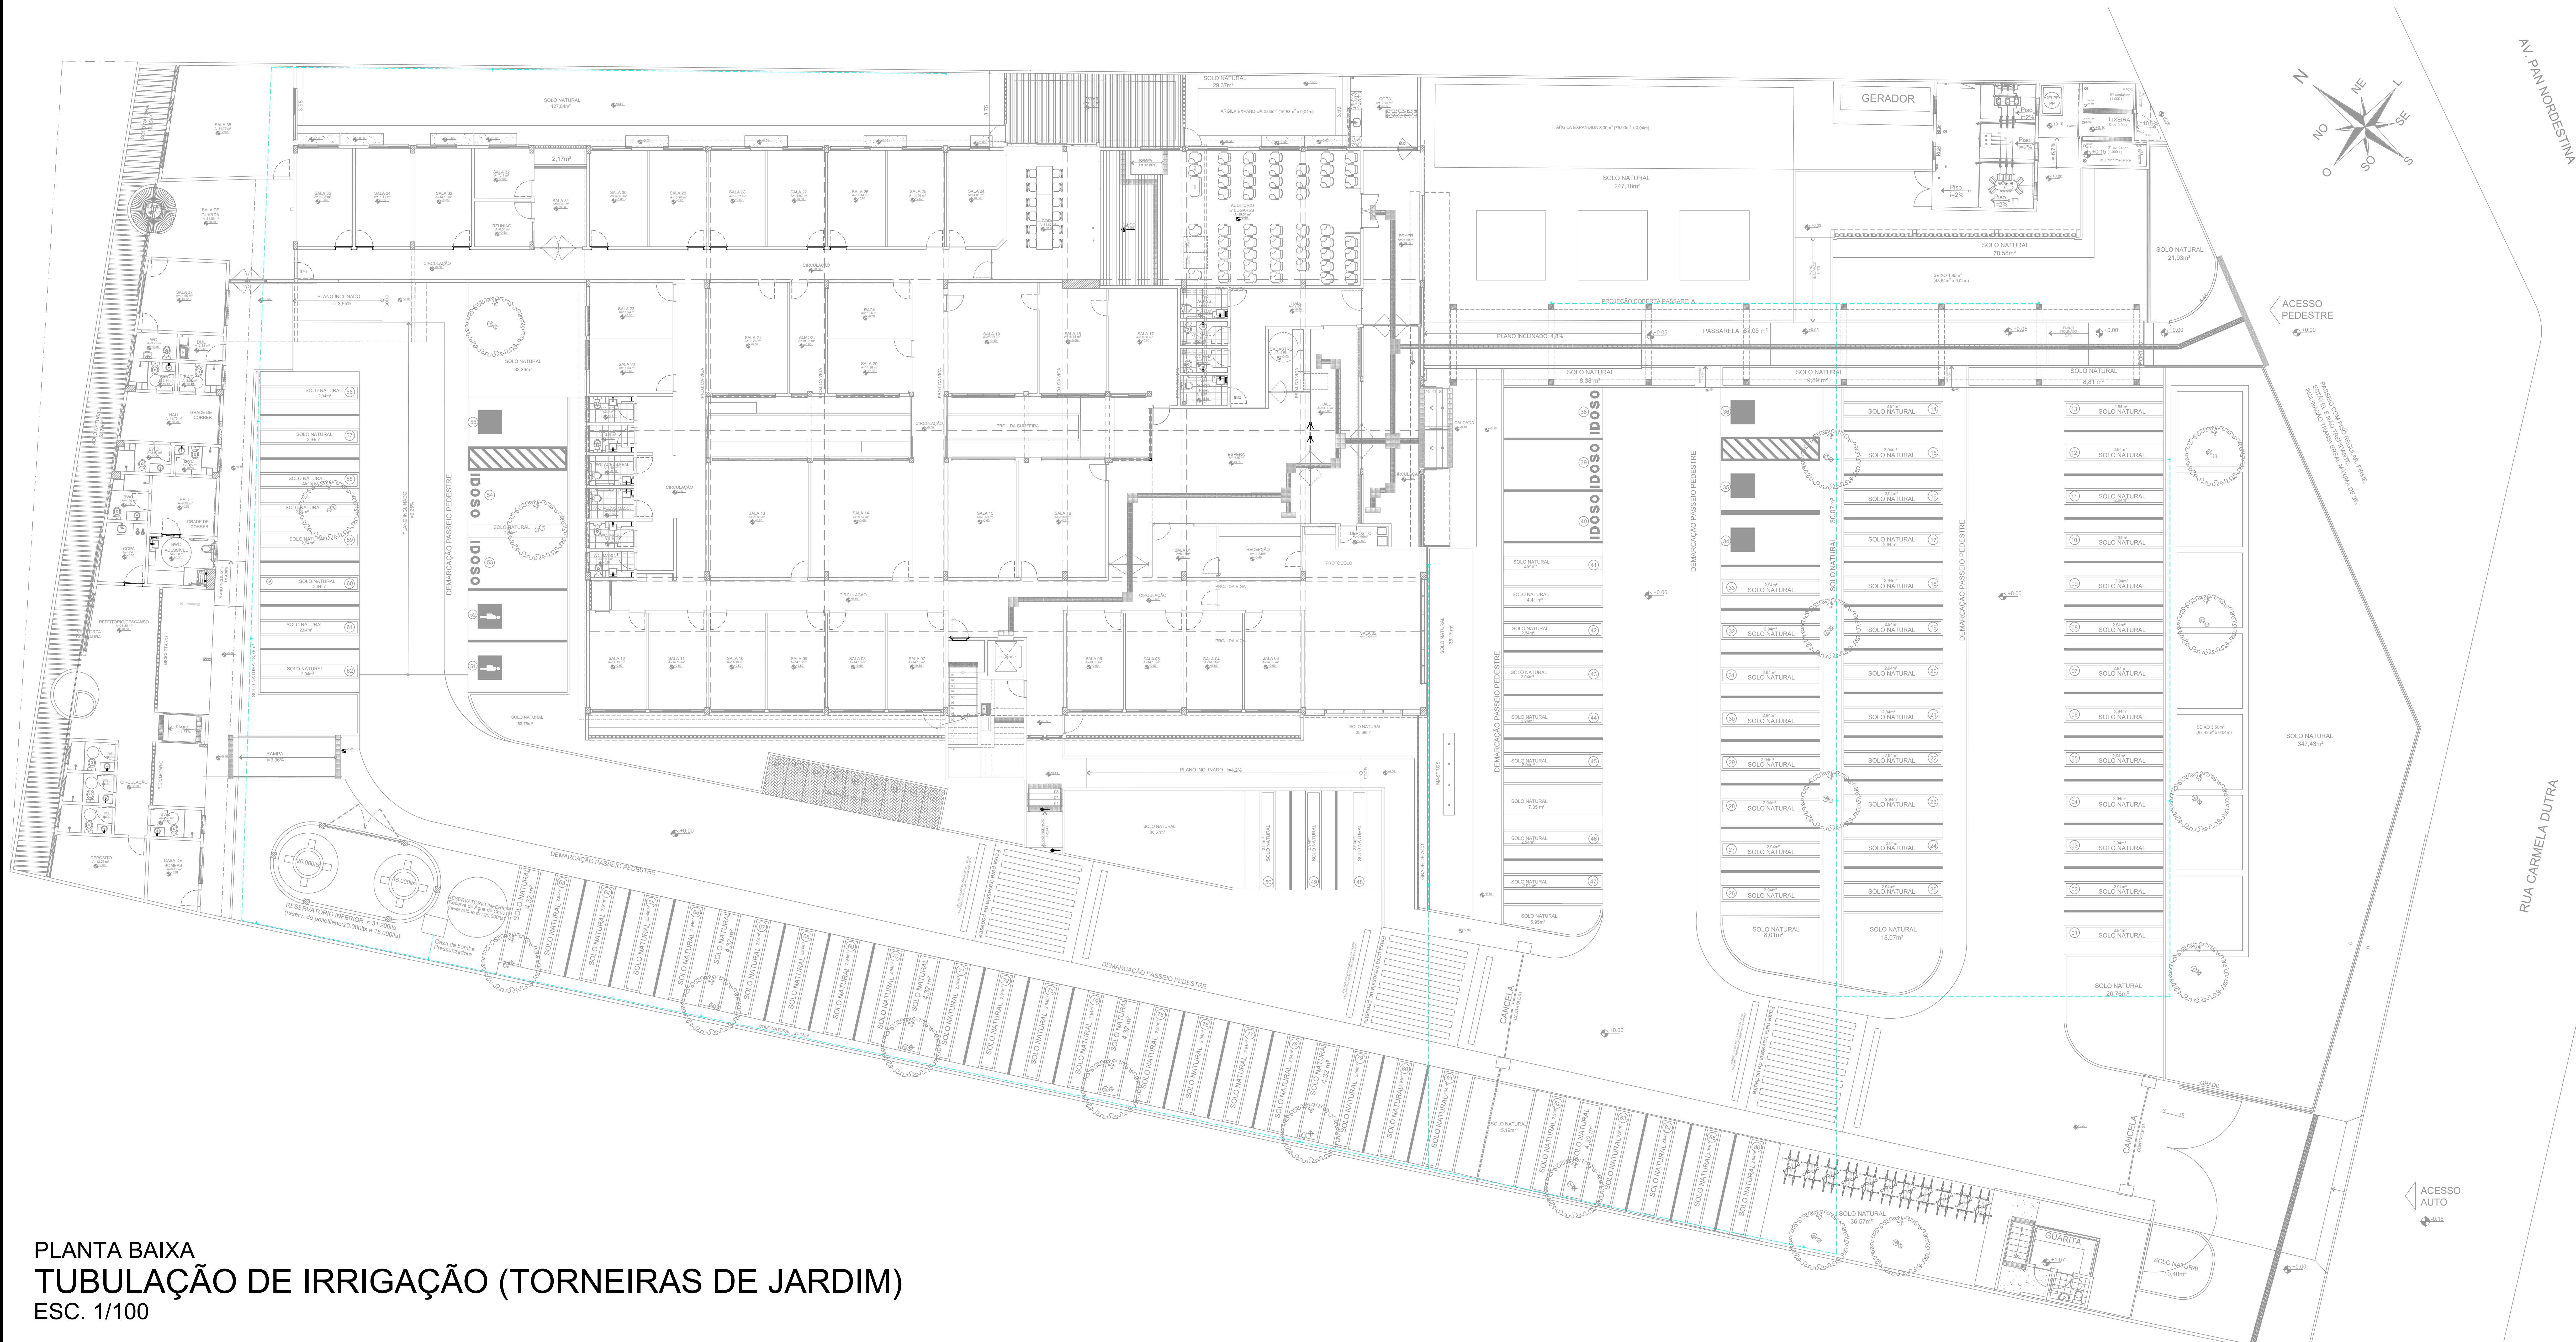

PLANTA BAIXA
TUBULAÇÃO DE IRRIGAÇÃO (TORNEIRAS DE JARDIM)
ESC. 1/100