

		<b>MUNICÍPIO PÚBLICO DE PERNAMBUCO</b> <b>DEPARTAMENTO MUNICIPAL DE INFRAESTRUTURA</b> RUA SÃO MIGUEL, 250 - AFORADOS - RECIFE - PE FONE / FAX: 3182.3811	
		arquiteto: ANA MOURA ANA PATRICIA DE BIAZE CHRISTINA GALAMBA RAFAEL BOTELO	<b>ARQUITETURA</b>  <b>PROJETO BÁSICO PREDIAL - OCUPAÇÃO</b>  <b>PROMOTORIA - GLÓRIA DE GOITÁ / PE</b>
ASSUNTO: PROJETO DE REFORMA SEM ACRESCIMO E ADEQUAÇÃO AS NORMAS DE ACESSIBILIDADE (NBR 9050) DO IMÓVEL SITUADO NA RUA LUIZ DE LIMA CABRAL, Nº 54 - GLÓRIA DO GOITÁ / PE.			
DATA:	ESCALA:	ATUALIZADO EM:	COLABORAÇÃO:
06_06_2014	1/50	R02 - 27_08_2014	HUGO
ÁREAS (m²):		RELAÇÃO DE PRANCHAS:	PRANCHA:
TERRENO	330,70	01/08 PLANTA DE OBRA	<div style="font-size: 100px; text-align: center;">01/08</div> <div style="text-align: center;">PLANTA DE OBRA</div>
CONST.	213,62	02/08 CORTÉ AB / DETALHE FACHADA / MURO/ COBOGÓ	
COBERTA	228,06	03/08 PLANTA DE PAGINAÇÃO DE RISO	
S. NATURAL	17,84	04/08 PLANTA DE FORRO / ILUMINAÇÃO	
		05/08 DETALHE WC ACESSÍVEL / WC SERVIÇO	
		06/08 DETALHES PLACAS	
		07/08 DETALHE LIXEIRA / CORRIMÃO	
		08/08 DETALHES PORTA DE VIDRO / PORTA DE ALUMÍNIO ENTRADA PRINCIPAL	

OBSERVAÇÕES:

1. CONFERIR COTAS NA OBRA
2. AS ESPECIFICAÇÕES CONTIDAS NESTE PROJETO PODERÃO SER SUBSTITUÍDAS POR OUTRAS MARCAS, DESDE QUE MANTENHA-SE A EQUIVALÊNCIA TÉCNICA ENTRE OS MATERIAIS
3. AS PAREDES POSSUEM 15 CM DE ESPESSURA, EXCETO QUANDO COTA INFORMAR OUTRA MEDIDA.
4. PÉ DIREITO ATÉ O FORRO (LAMBRI DE MADEIRA)

REVISÃO R\_01:

1 - COLOCOU EM PRETO A CAIXA DE AR COND. QUE ESTAVA NA COR VERDE;

RESPONSÁVEL TÉCNICORESPONSÁVEL TÉCNICO

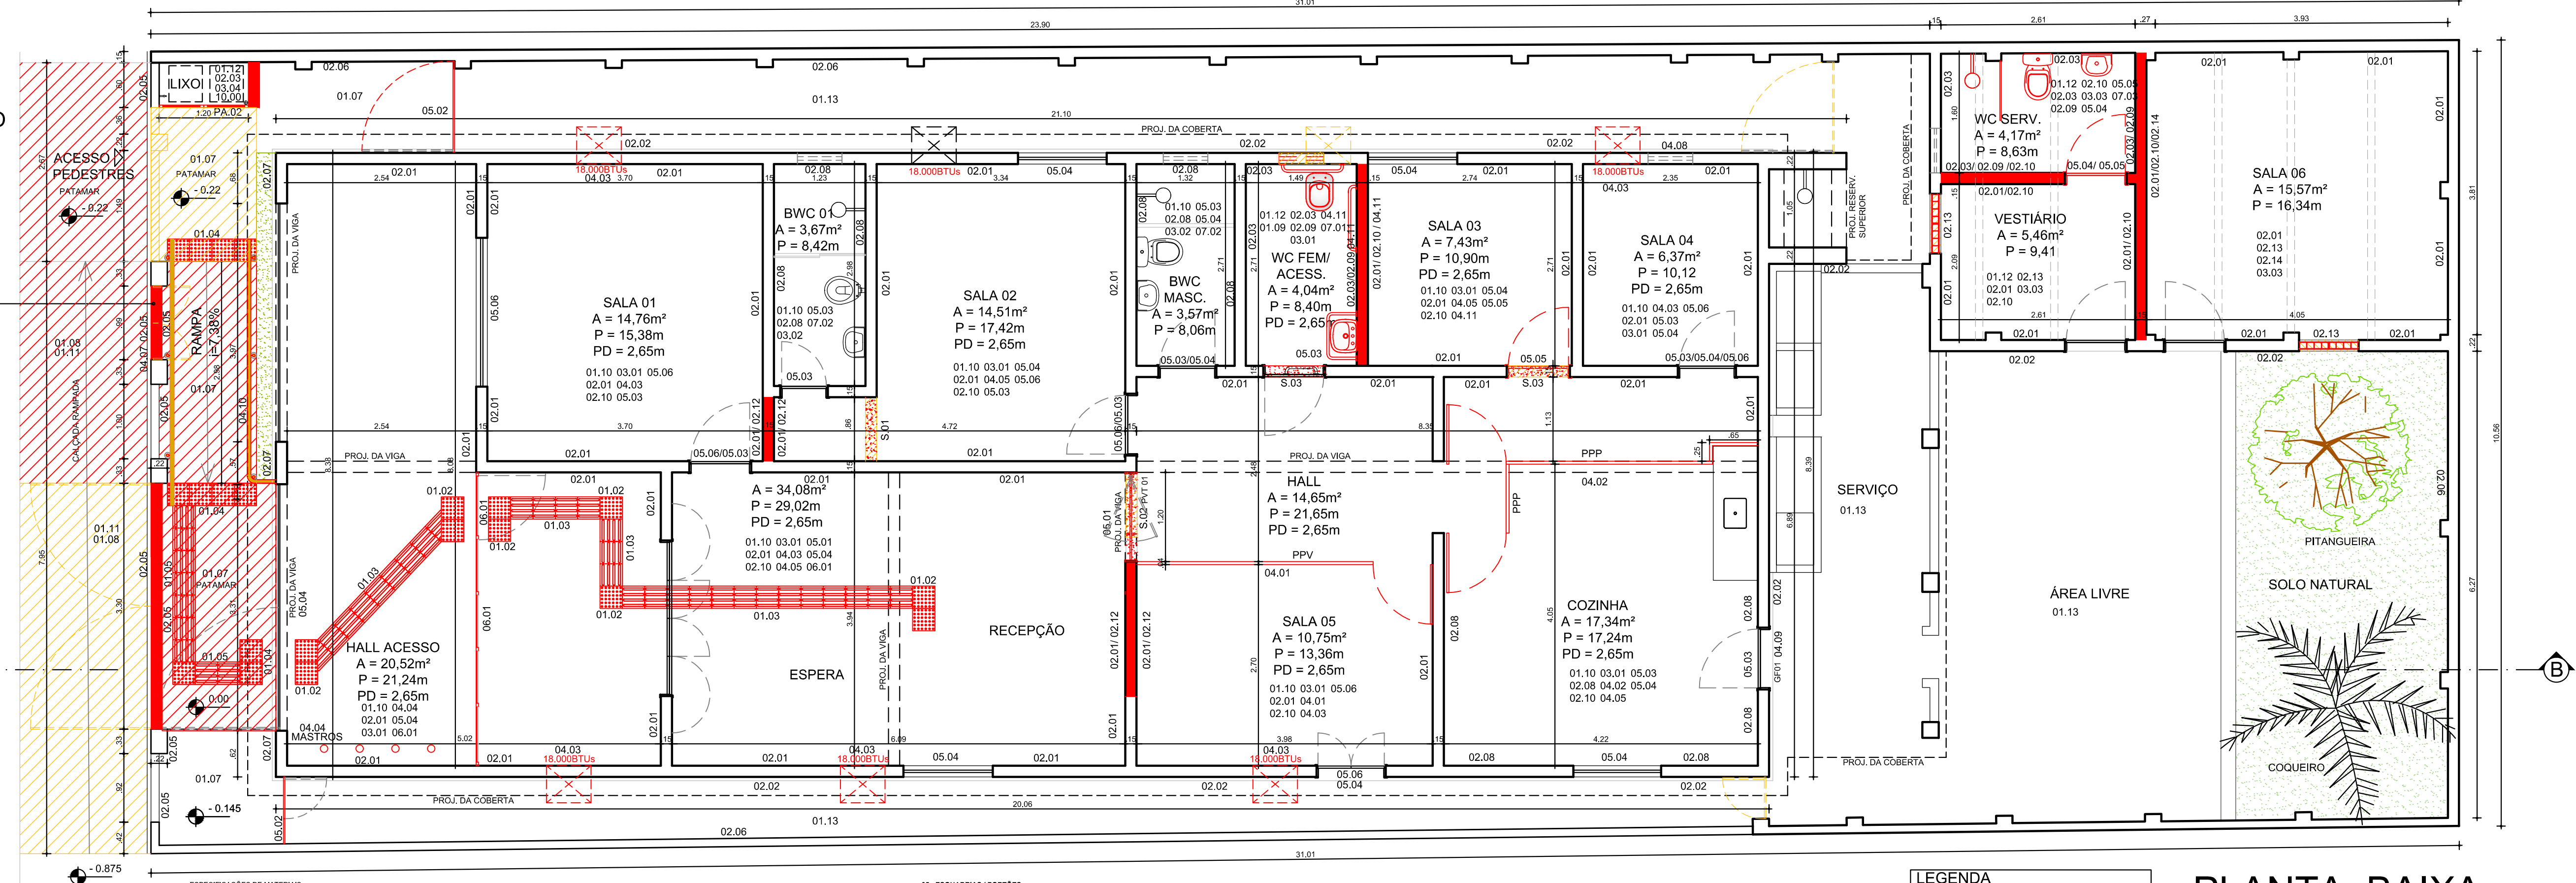
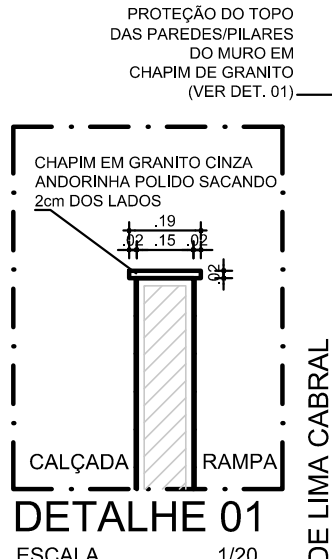
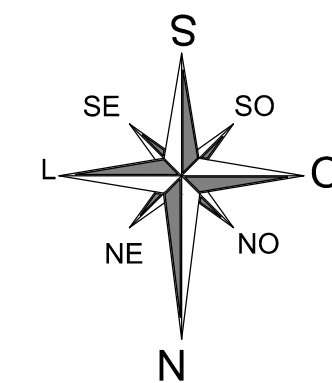
PROPRIETÁRIO: MPPE- PROCURADORIA GERAL DE JUSTIÇA



PORTAS EM ALUMÍNIO						
						ESPECIFICAÇÕES
NOME	QUANT.	DIMENSÕES L x H (M)	ÁREA PM (M²)	ÁREA TOTAL (M²)	LOCALIZAÇÃO	TIPO
01	01	5,84 x 2,35 (01 PORTA DE GIRO) 3,04 x 2,12 (01 PORTA FOLHA) (04 BANDEIRAS FOLHA)	10,44	10,44	ENTRADA PRINCIPAL	ABRIR/FO CLO
02	01	1,20 x 0,80	0,96	0,96	PORTA DE LIXEIRA	ABRIR

PORTAL DE MADEIRA						
NOME	QUANT.	DIMENSÕES (m) x C x P	ÁREA (m²)	ÁREA TOTAL (m²)	LOCALIZAÇÃO	TIPO
ESPECIFICAÇÕES						
P.90	02	0,80x2,10	1,68m²	3,36 m²	VC SERVIÇO SALA 03	ABRIR
<p>GRADE DE PORTA EM MADEIRA MACIÇA CERTIFICADA, PINTADA COM VERNIZ DE QD EQUIVALENTE A PORTAS EXISTENTES, PORTA EM COMPOSIÇÃO DE MADEIRA COMPANHADA DE LAMINADO PINTADO COM VERNIZ DE QD EQUIVALENTE A EXISTENTE NO LOCAL, CONTA COM 02 (DOIS) QUADROS PARA PORTA DE BANHEIRO, FECHADURA ESPECÍFICA DE BANHEIRO E MACINETA TIPO ALAVANCA, DA MARCA STAN ESPELHO INCL. REF. 1607-09, DORÇADAS DE LATÃO REFORÇADA COM ANEL E ACABAMENTO CRIMADO OU EQUIVALENTE TÉCNICO.</p>						

VIDRO TEMPERADO						
NOME	QUANT.	DIMENSÕES (m x P x T)	ÁREA (m²)	ÁREA TOTAL (m²)	LOCALIZAÇÃO	ESPECIFICAÇÃO
PVT 01	01	1,20 x 2,22	2,66 m²	2,66m²	RECEPCÃO / HALL	1 FOULHA DE VIDRO 10mm TEMPERADO COM 2 REJES DE 60 FIBRAS ANTIFRATAGEM DE 5 CM COM ESPACAMENTO DE 5 CM ENTRE AS LINHAS, INCLINDO A PARTIR DE 1,60 CM DO PISO. COORDENADAS, FECHADURAS (COM CHAVE) E PUXADORES TIPO BARRA VERICAL DE 6" EM COM 1 CM DE ALTURA. EM AÇO INOX. MOLDA HIERALGICA DORMIA INTERIO PARA PORTA DE VIDRO.

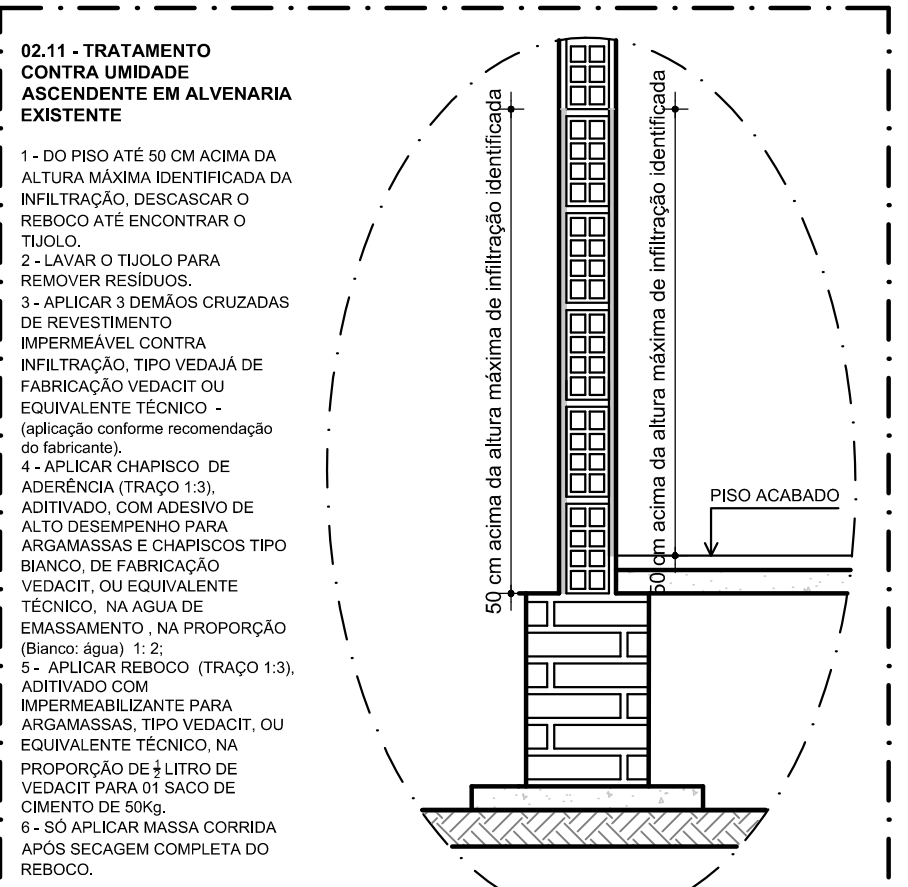
PORTAS DE FERRO							
NOME	QUANT.	DIMENSÕES (m) C x P	ÁREA (m²)	ÁREA TOTAL (m²)	LOCALIZAÇÃO	TIPO	ESPECIFICAÇÕES
GF 01	01	0,80X2,10	1,68 m²	1,68m²	COZINHA / SERVIÇO	1 FOLHA DE ORO (0,30 x2,10)	GRADE DE FERRO COM PROTEÇÃO CONTRA CORROSÃO E PINTURA ESMALTE SINTÉTICO BASE AÇÚCAR BRANCO 098-H (SEGUNDO MODELO, EXISTENTE NO IMÓVEL) COM FERRAGEM E FECHADURA DE CILINDRO PAÍZA MODELO TRAVA 341 OU EQUIVALENTE TÉCNICO



LEGENDA	
	ALVENARIA A DEMOLIR
	ALVENARIA A CONSTRUIR

PLANTA BAIXA

ESCALA \_\_\_\_\_ 1 / 50



RECUPERAÇÃO ALVENARIA  
EXISTENTE UMIDADE ASCENDENTE  
(APLICAR ONDE NECESSÁRIO)

ESCALA \_\_\_\_\_ 1/50